


PLANTA SÓTANO		
ZONA A: PÚBLICO		
[A]N-1.01	HALL ENTRADA	100,00 m2
[A]N-1.02	CAFETERIA	90,00 m2
[A]N-1.03	TIENDA	41,85 m2
[A]N-1.04	SALA CONFERENCIAS	75,00 m2
[A]N-1.05	SALA TÉCNICA	4,80 m2
ZONA B: ADMINISTRACIÓN		
[B]N-1.01	RECEPCIÓN	18,70 m2
[B]N-1.02	DIRECTOR	11,50 m2
[B]N-1.03	ASEOS	25,50 m2
ZONA C: CRIANZA		
[C]N-1.01	SALAS EN BOTELLAS	137,60 m2
[C]N-1.02	CRIANZA EN BARRICA	412,80 m2
ZONA D: BODEGA		
[D]N-1.01	SALA INSTALACIONES	17,16 m2
[D]N-1.02	INSTALACIONES VINO A GRANEL	283,50 m2
[D]N-1.03	DEPÓSITOS FERMENTACIÓN MALOLÁCTICA	166,85 m2
[D]N-1.04	SALA DE EMBOTELLADO	45,60 m2


PLANTA BAJA		
ZONA A: PÚBLICO		
[A]N0.04	SALA DE CONFERENCIAS	87,23 m2
[A]N0.05	EXPOSICIONES	110,00 m2
ZONA B: ADMINISTRACIÓN		
[B]N0.04	SALA DE REUNIONES	13,30 m2
[B]N0.05	DESPACHO	08,90 m2
[B]N0.06	DESPACHO	08,90 m2
[B]N0.07	SALA DE PERSONAL	20,70 m2
ZONA C: PÚBLICO		
[C]N0.03	SALAS DE CATAS	117,90 m2
[C]N0.04	RESTAURANTE	184,50 m2
ZONA D: BODEGA		
[D]N0.05	RECEPCIÓN DE UVA A GRANEL	40,90 m2
[D]N0.06	DEPÓSITOS VINO TINTO A GRANEL	55,00 m2
[D]N0.07	ENTRADA PERSONAL	29,60 m2
[D]N0.08	ASEOS	30,70 m2
[D]N0.09	ENTRADA UVA DE CALIDAD	23,40 m2
[D]N0.10	ALMACENES	62,66 m2
[D]N0.11	ETIQUETADORA Y EMBALADO	32,20 m2
[D]N0.12	MESA DE SELECCIÓN DE UVA PRENSADO Y BOMBA	45,60 m2
[D]N0.13	DEPÓSITOS FERMENTACIÓN ALCOHÓLICA	166,85 m2

PLANTA PRIMERA		
ZONA E: LABORATORIOS		
[E]N1.01	ZONA DIAFANA LABORATORIOS	138,00 m2
[E]N1.02	PASARELA ACCESO SILOS	33,00 m2
[E]N1.03	SALA INSTALACIONES	33,00 m2
[E]N1.04	SALA LABORATORIOS	30,90 m2
[E]N1.05	CUBIERTA PLACAS SOLARES	307,00 m2


PROGRAMA Y SUPERFICIES

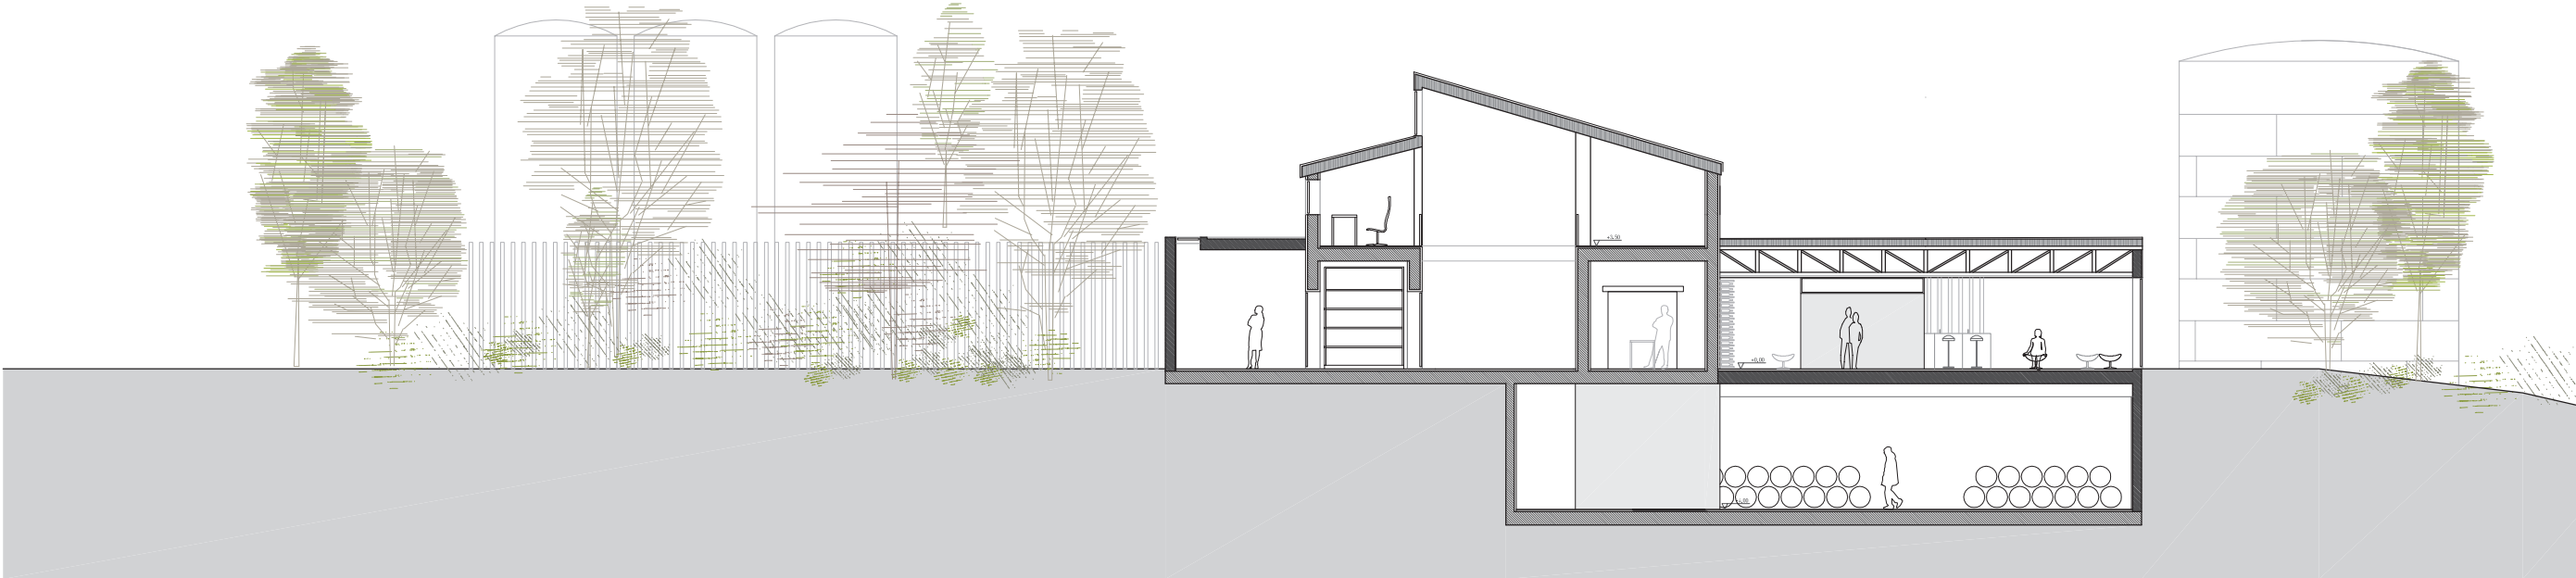


SECCIÓN A 1:200

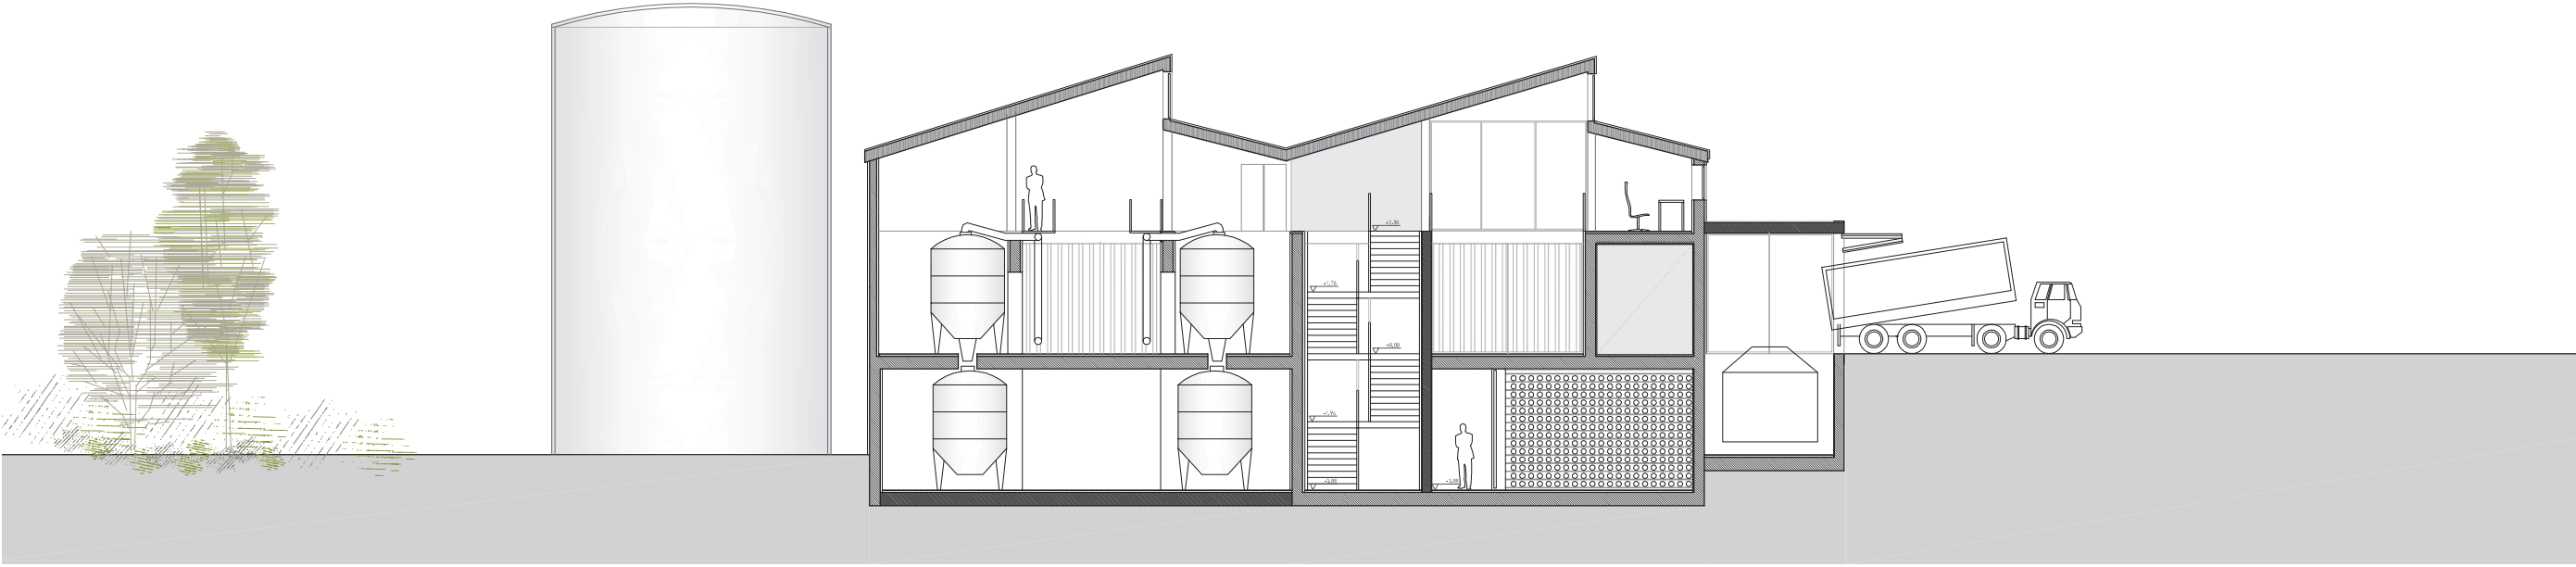


SECCIÓN B 1:200

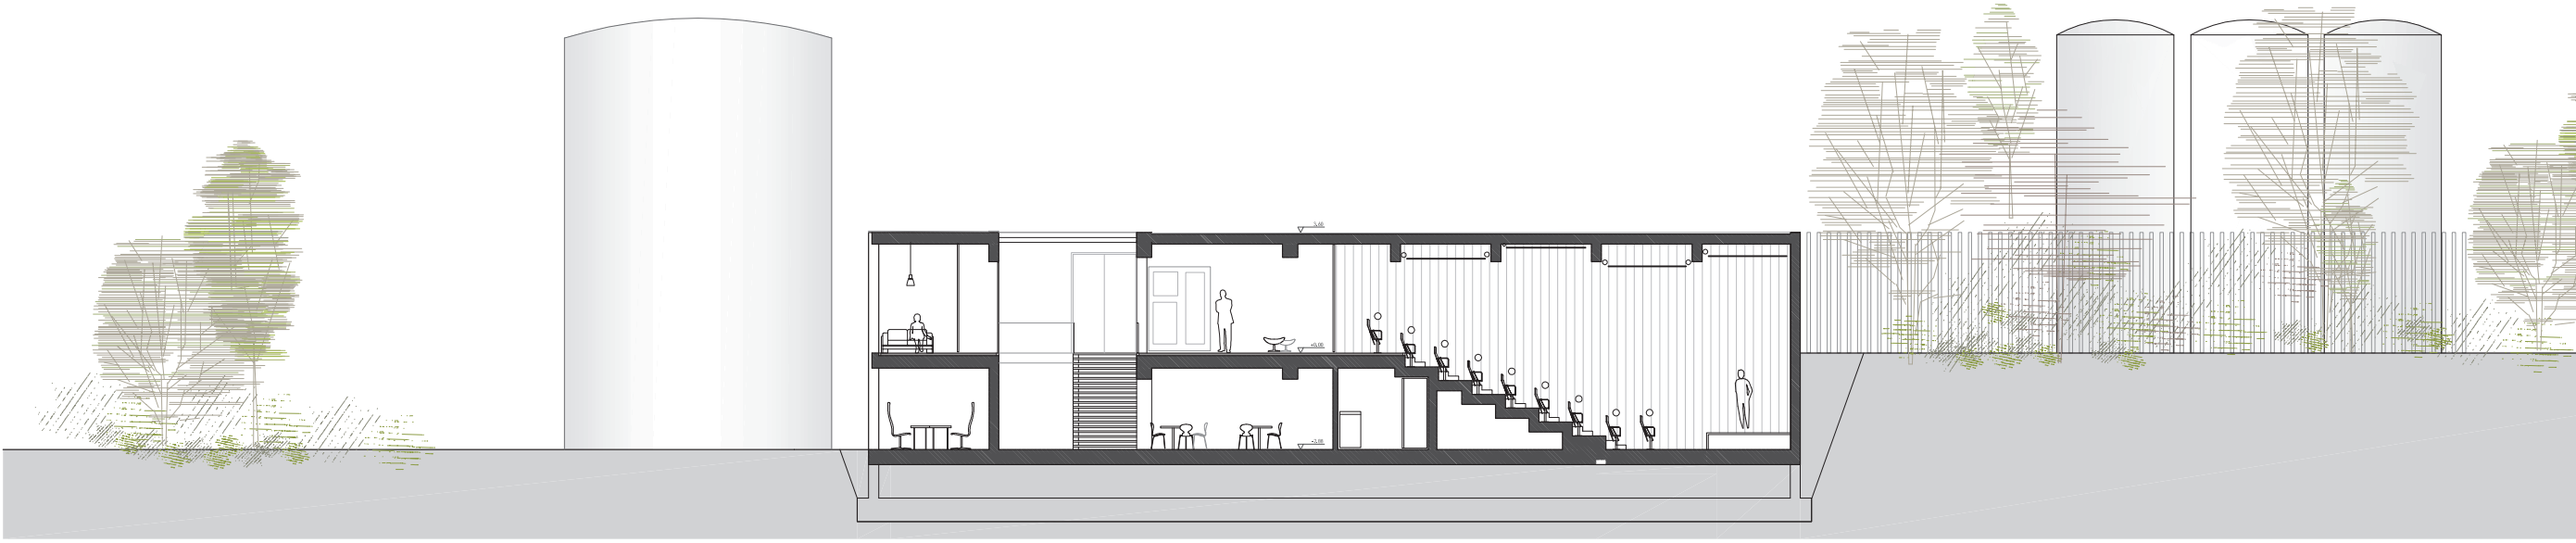

SECCIÓN C 1:200

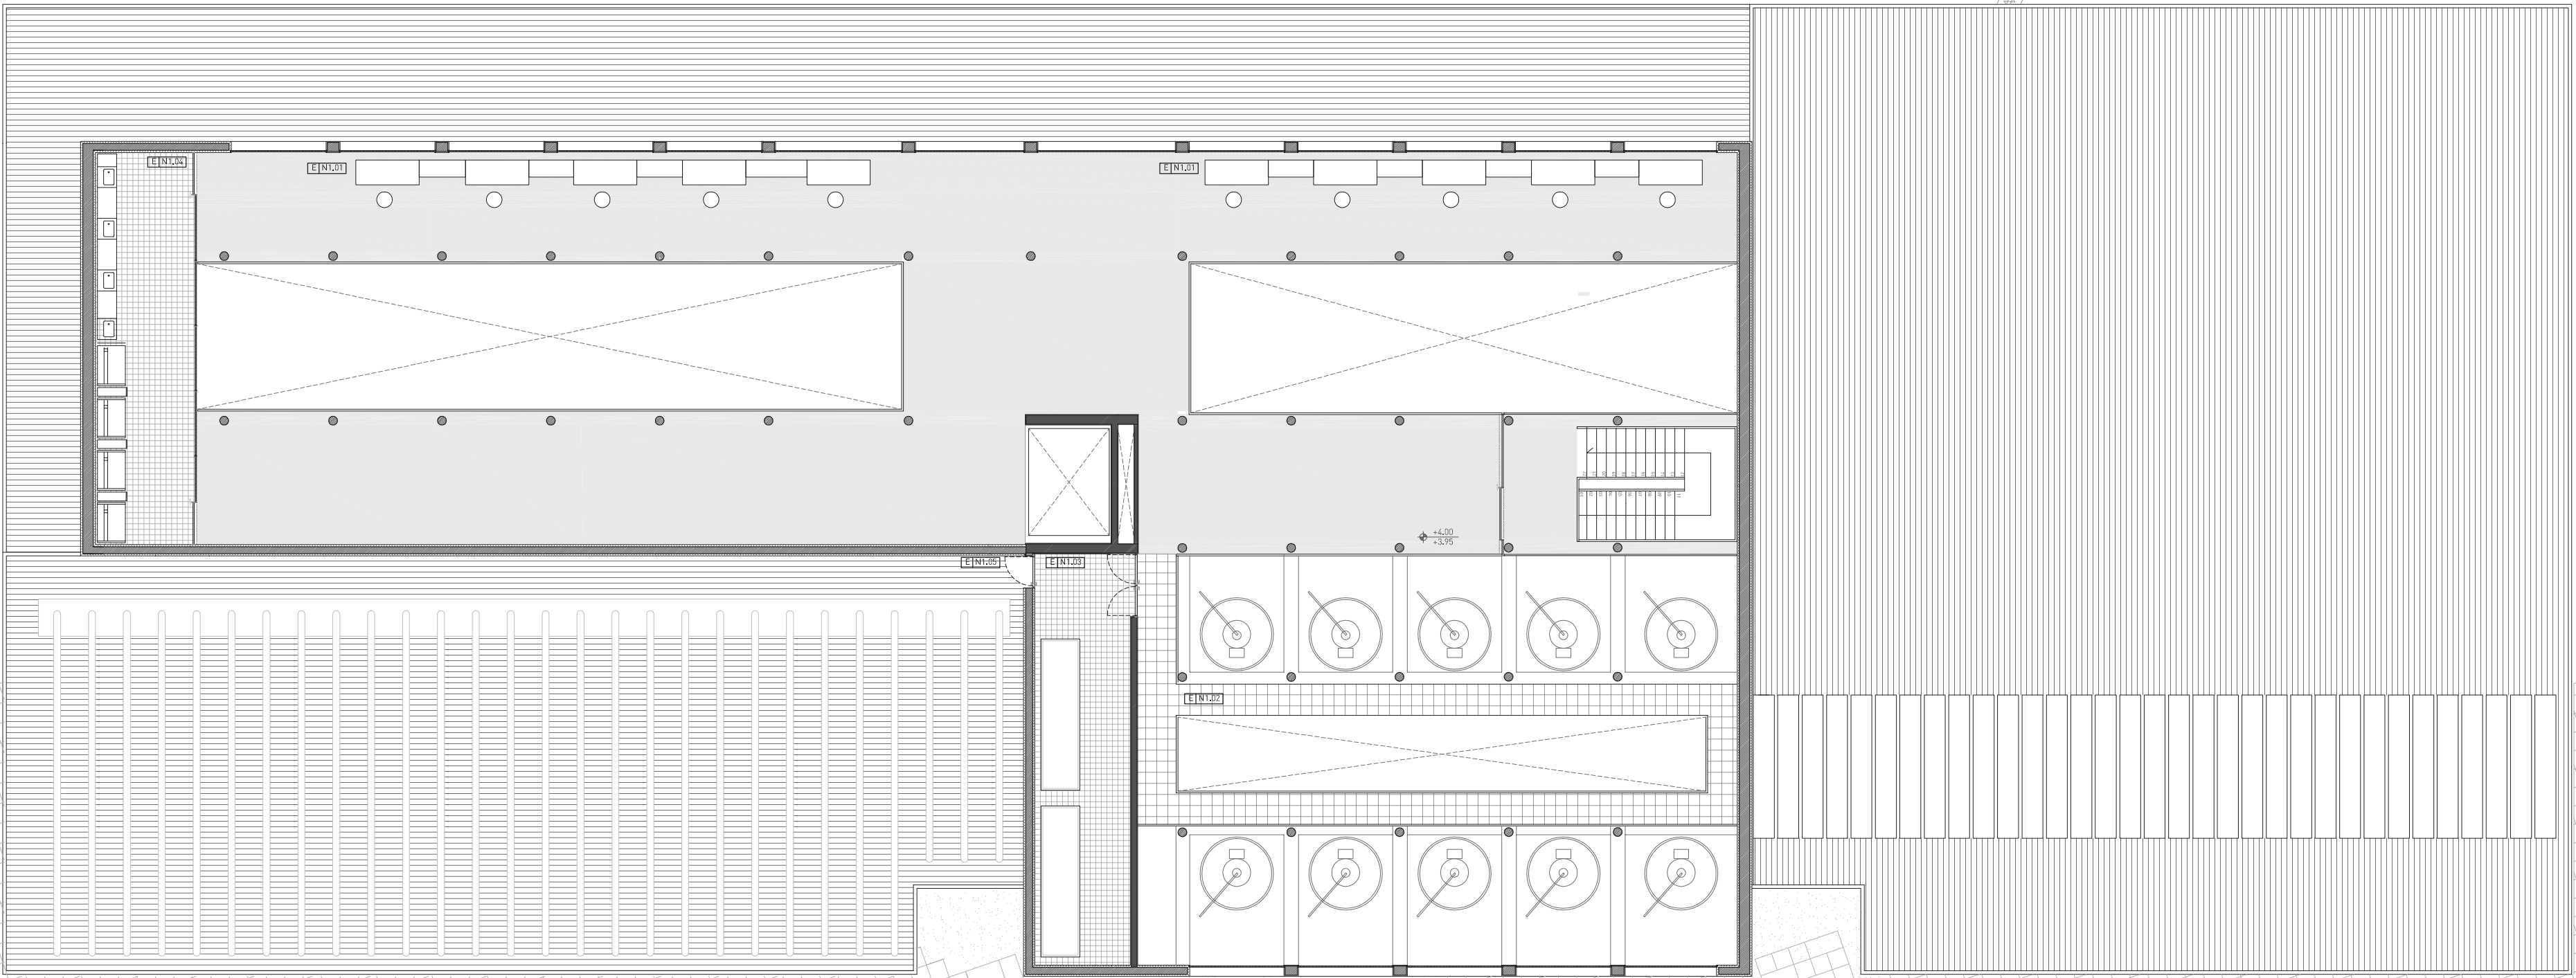

PLANTA PRIMERA 1:150

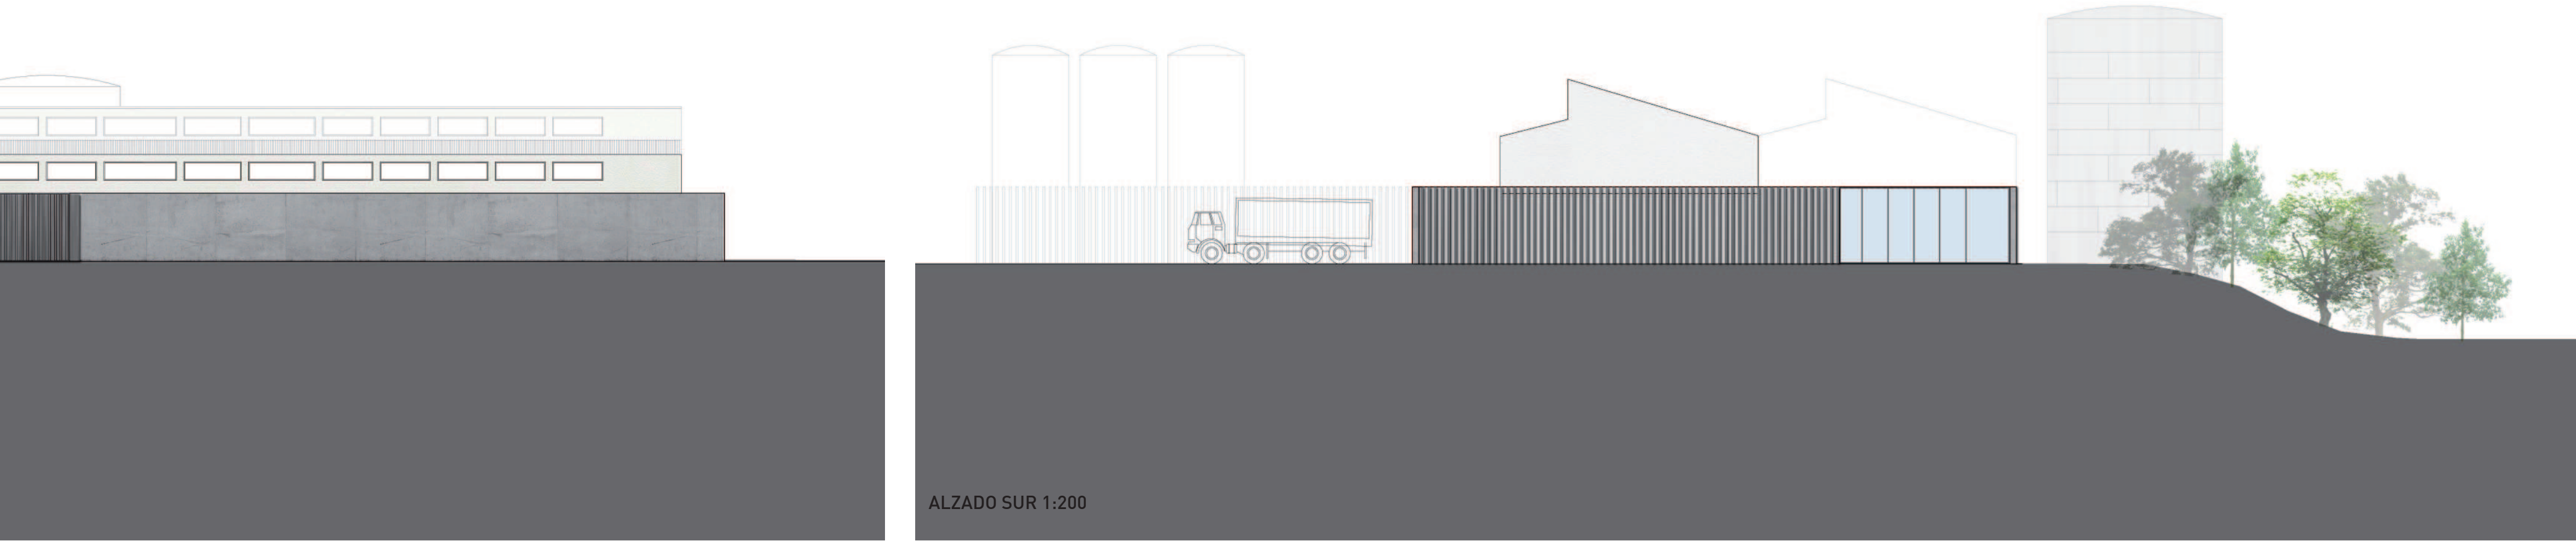

ALZADO SUR 1:200