

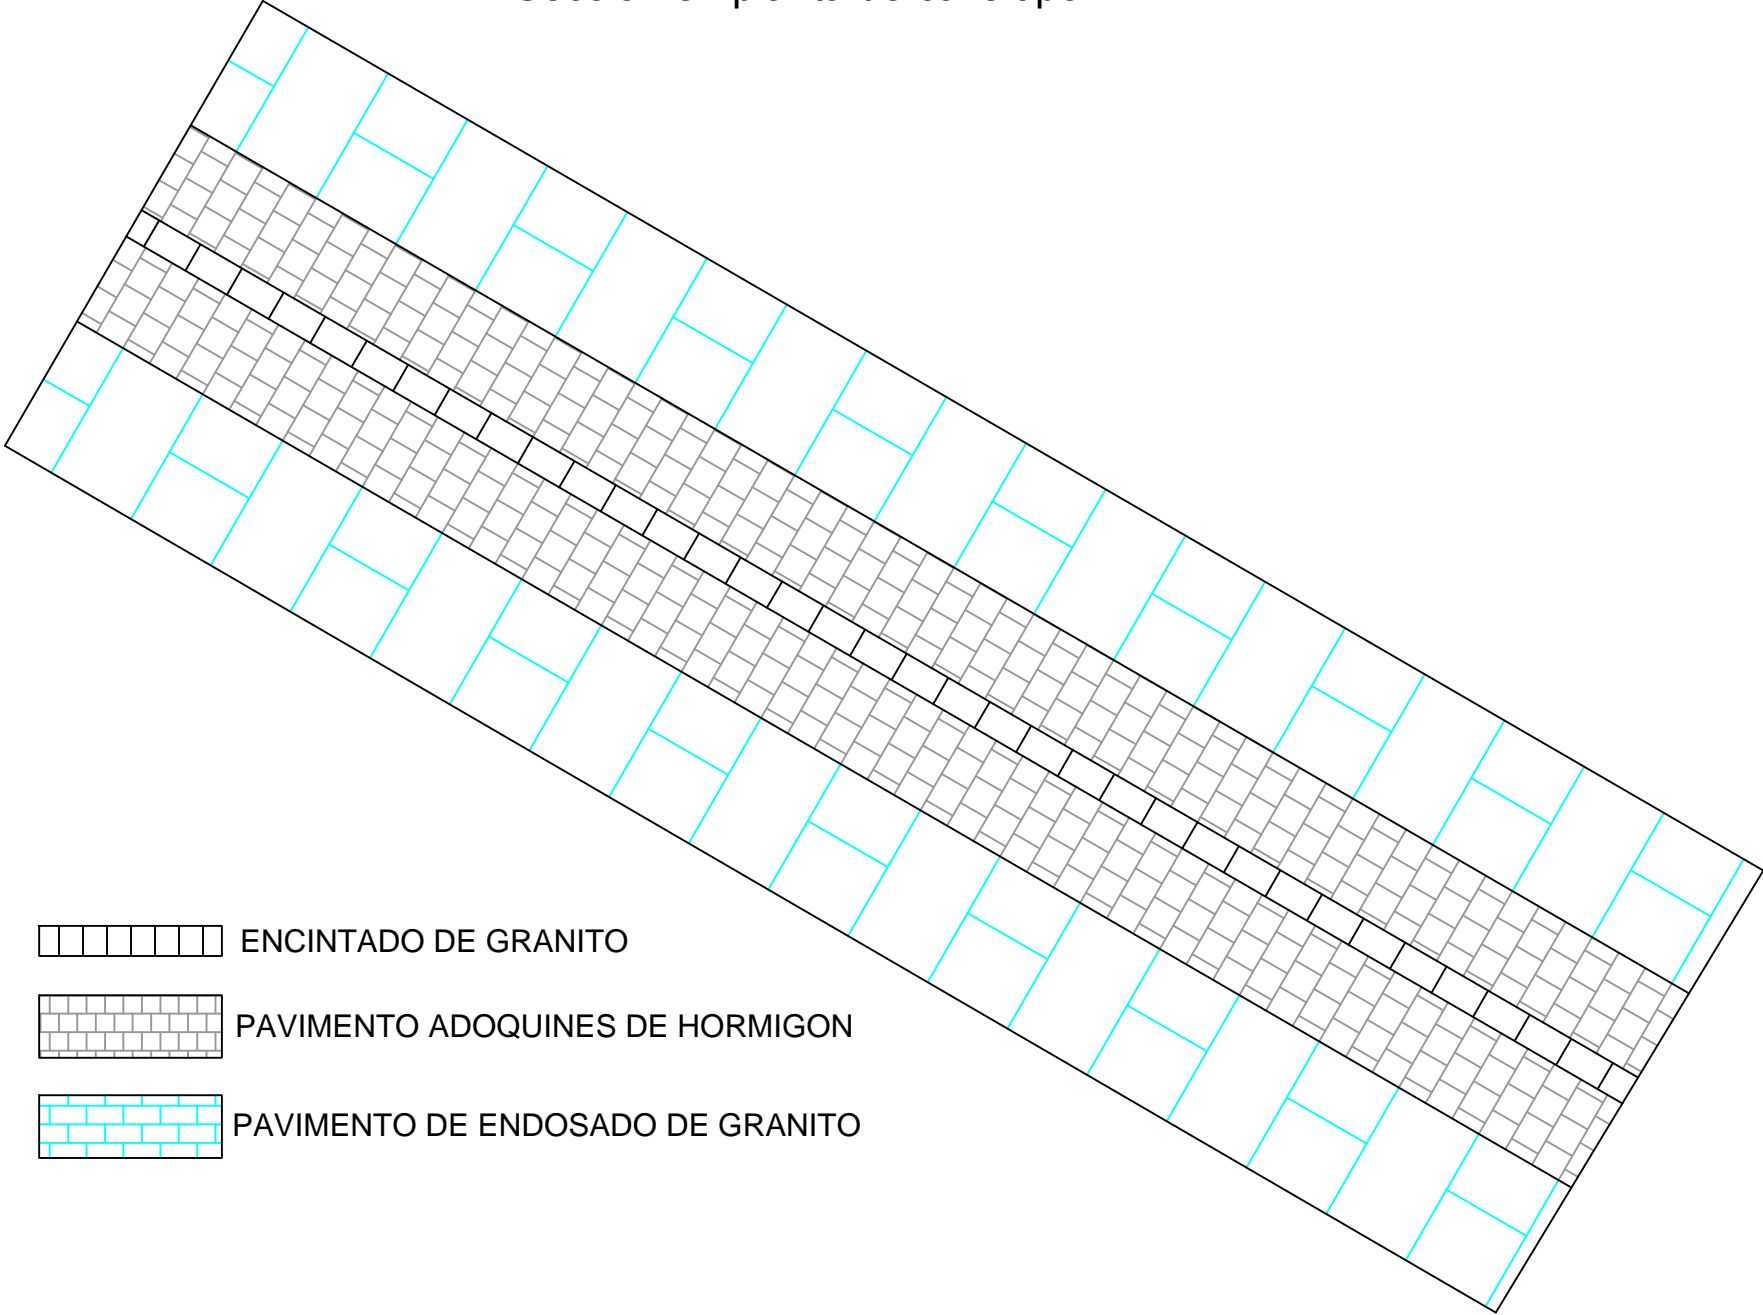
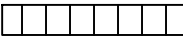
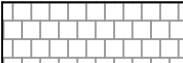


Sección en planta de calle tipo


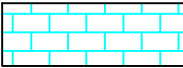


- ENCINTADO DE GRANITO
- PAVIMENTO ADOQUINES DE HORMIGON
- PAVIMENTO DE ENDOSADO DE GRANITO

PAVIMENTO ADOQUINES DE HORMIGON

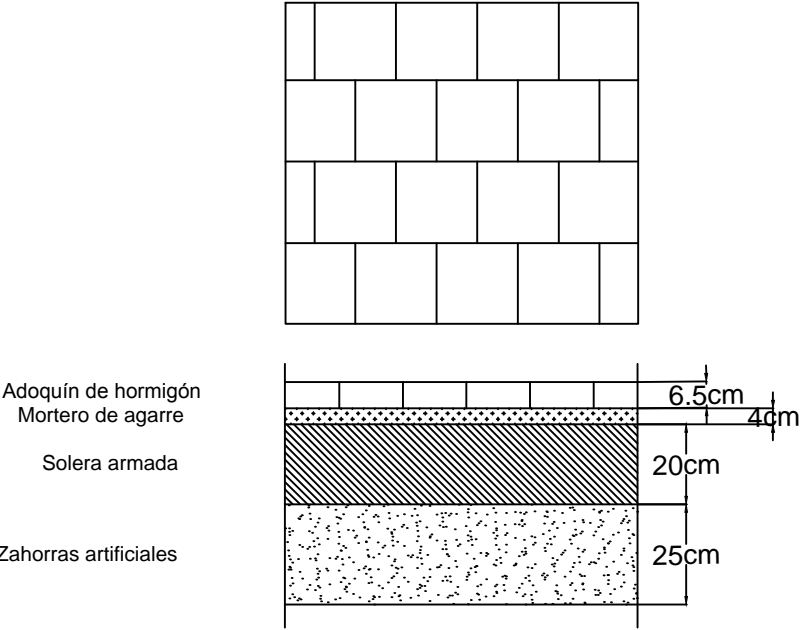

PAVIMENTO DE ENDOSADO DE GRANITO

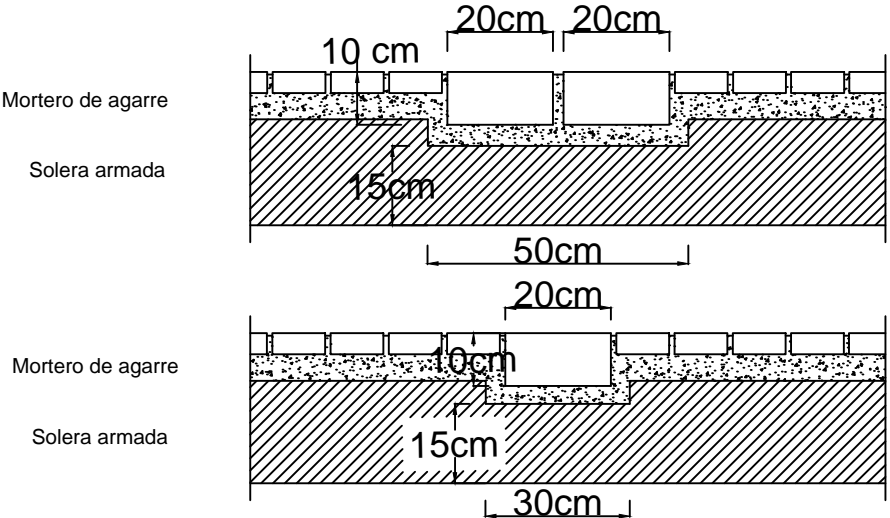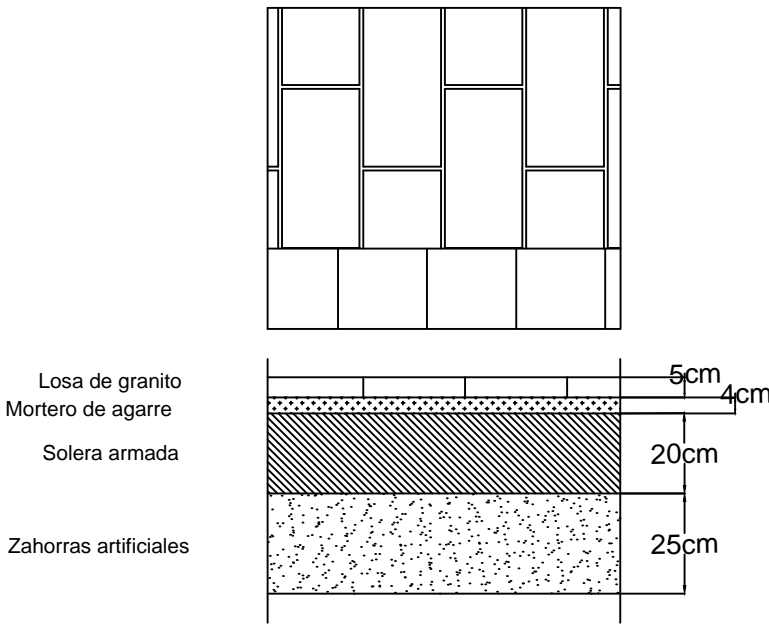

Universidad Politecnica de Valencia
E.T.S.I CAMINOS,CANALES Y
PUERTOS



Estudio de puesta en marcha de una zona de trafico limitado y mejora de la movilidad peatonal en la ciudad de Torrent (Valencia)

Maria Ros Esteve

Mauro Flavio Fiore

Plano 3.7

Junio, 2016

E: 1/500

Secciones de encintados y pavimentos de la ZTL