






VISTA DEL ESPACIO PÚBLICO EN EL INTERIOR DE LA MANZANA

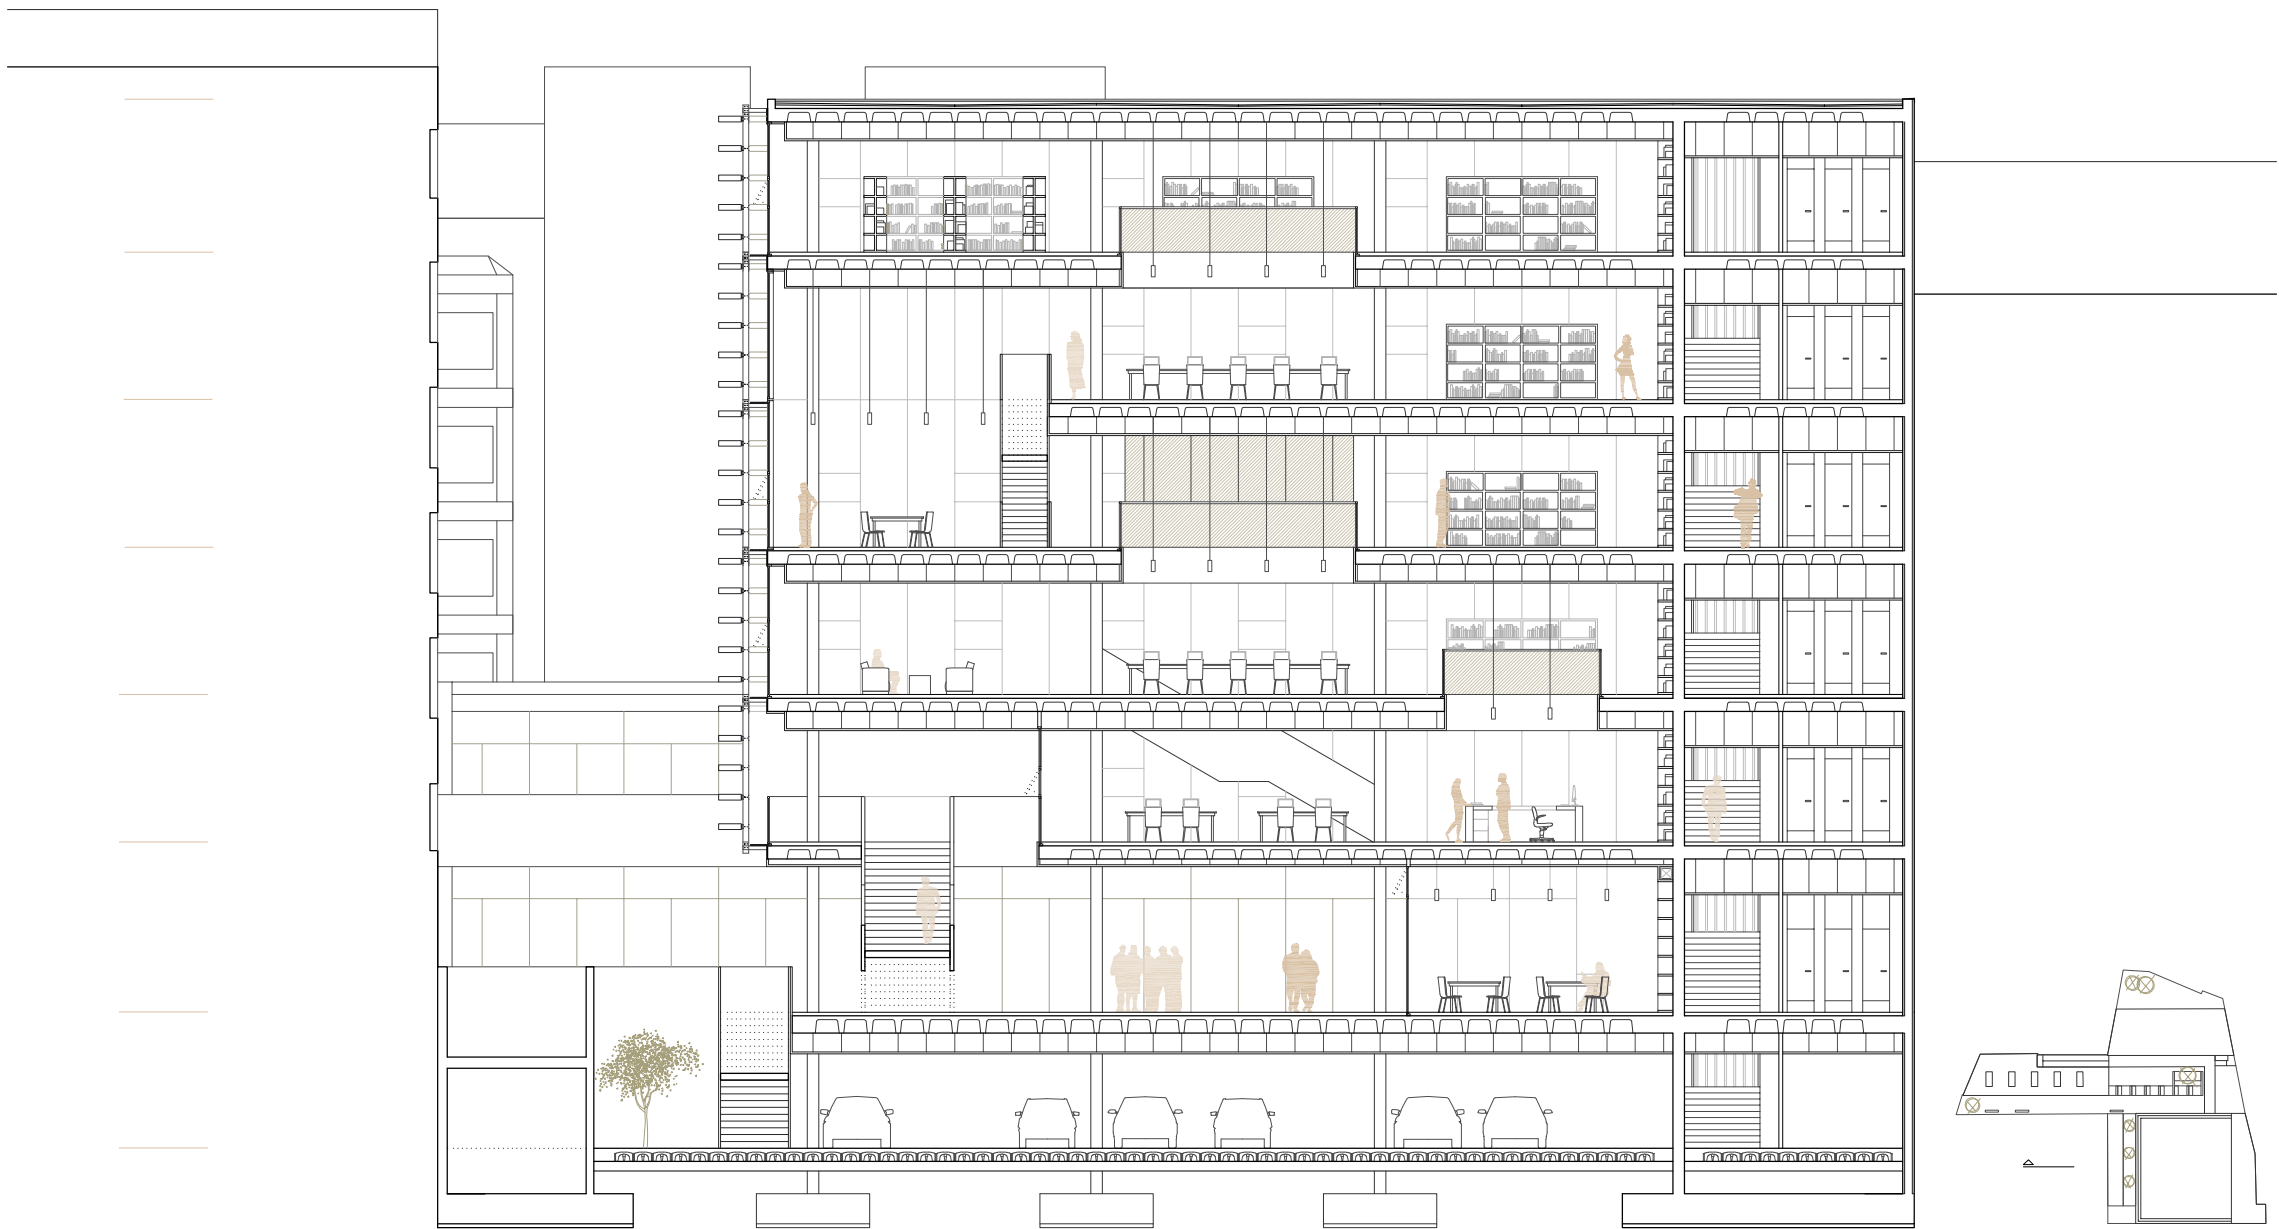


SECCIÓN TRANSVERSAL 1 10 1 5m escala 1:200

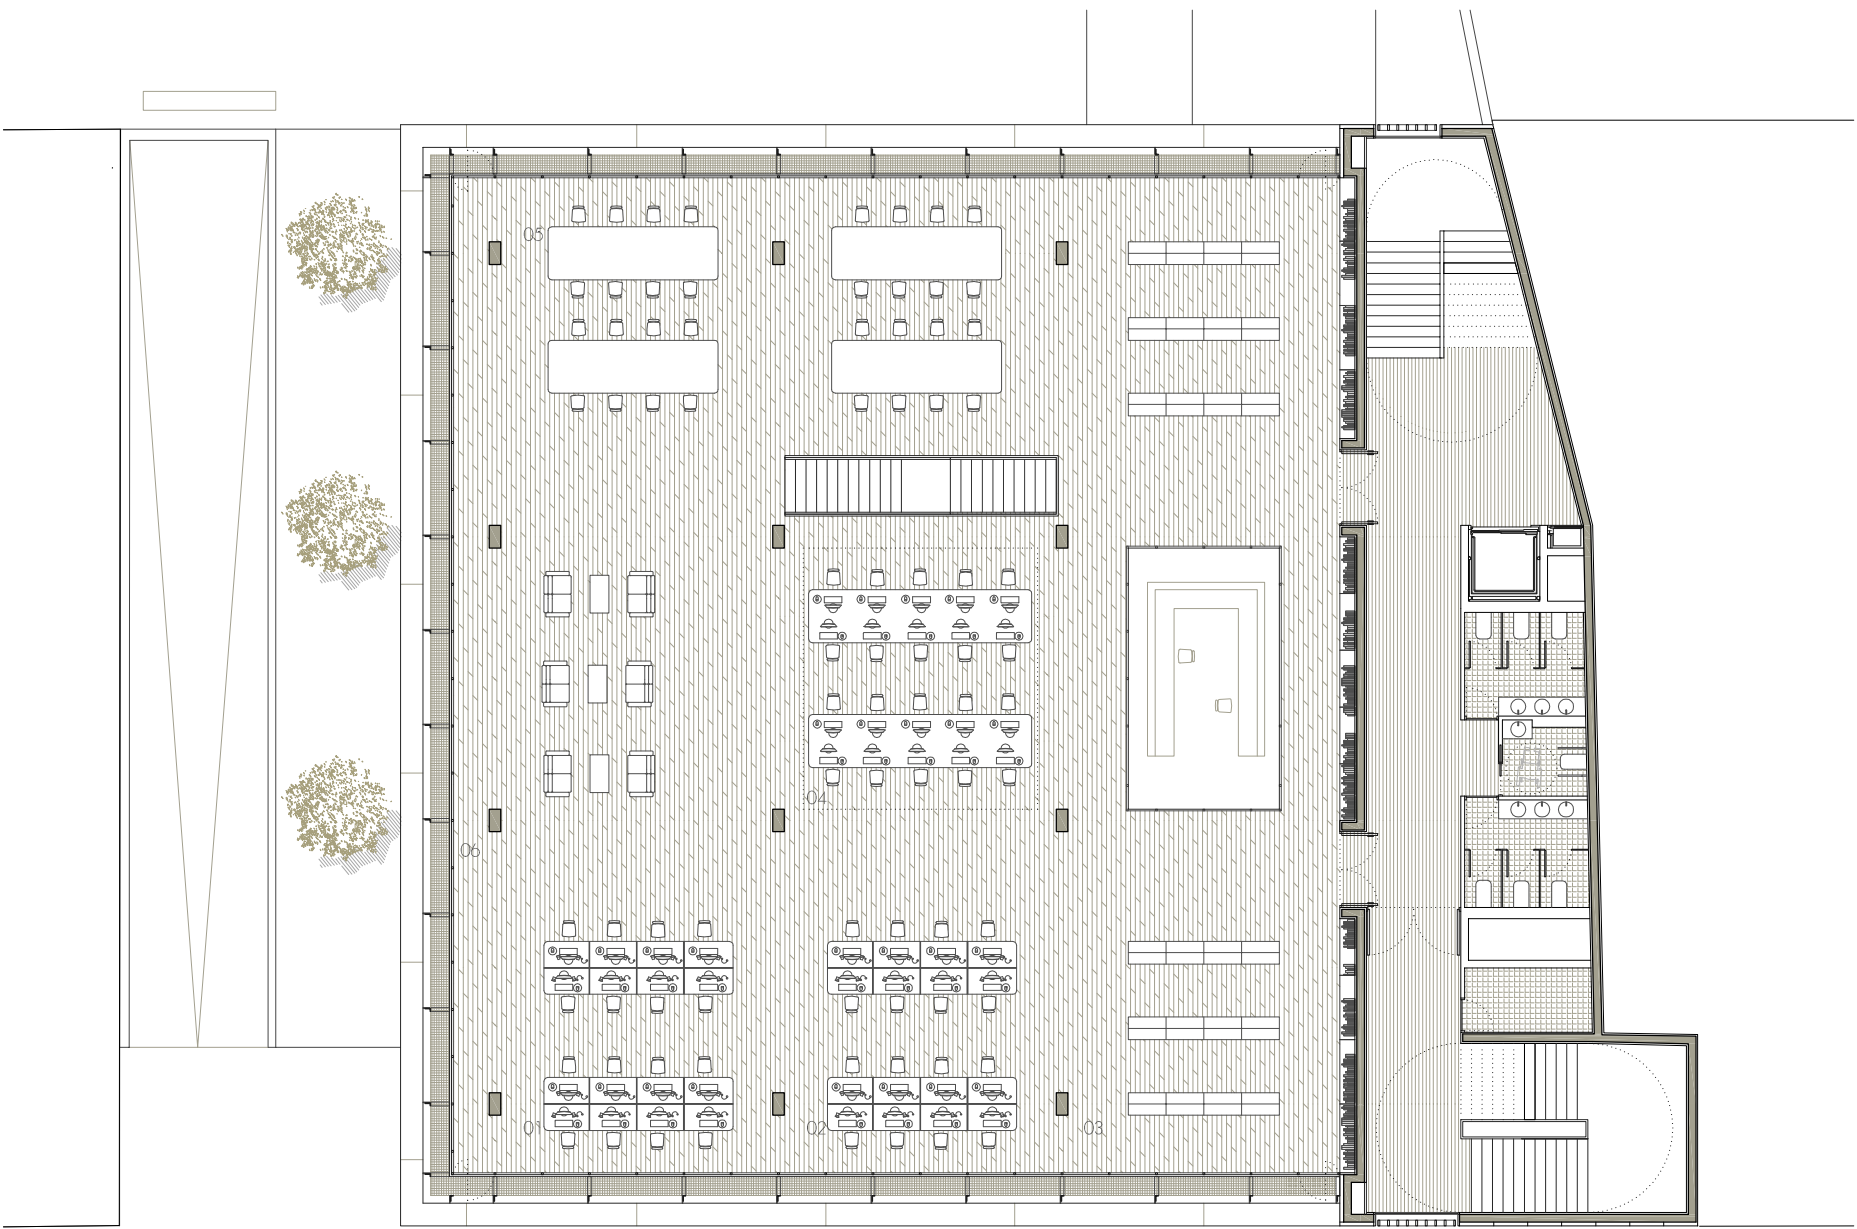


PLANTA SEGUNDA cota +8, 40

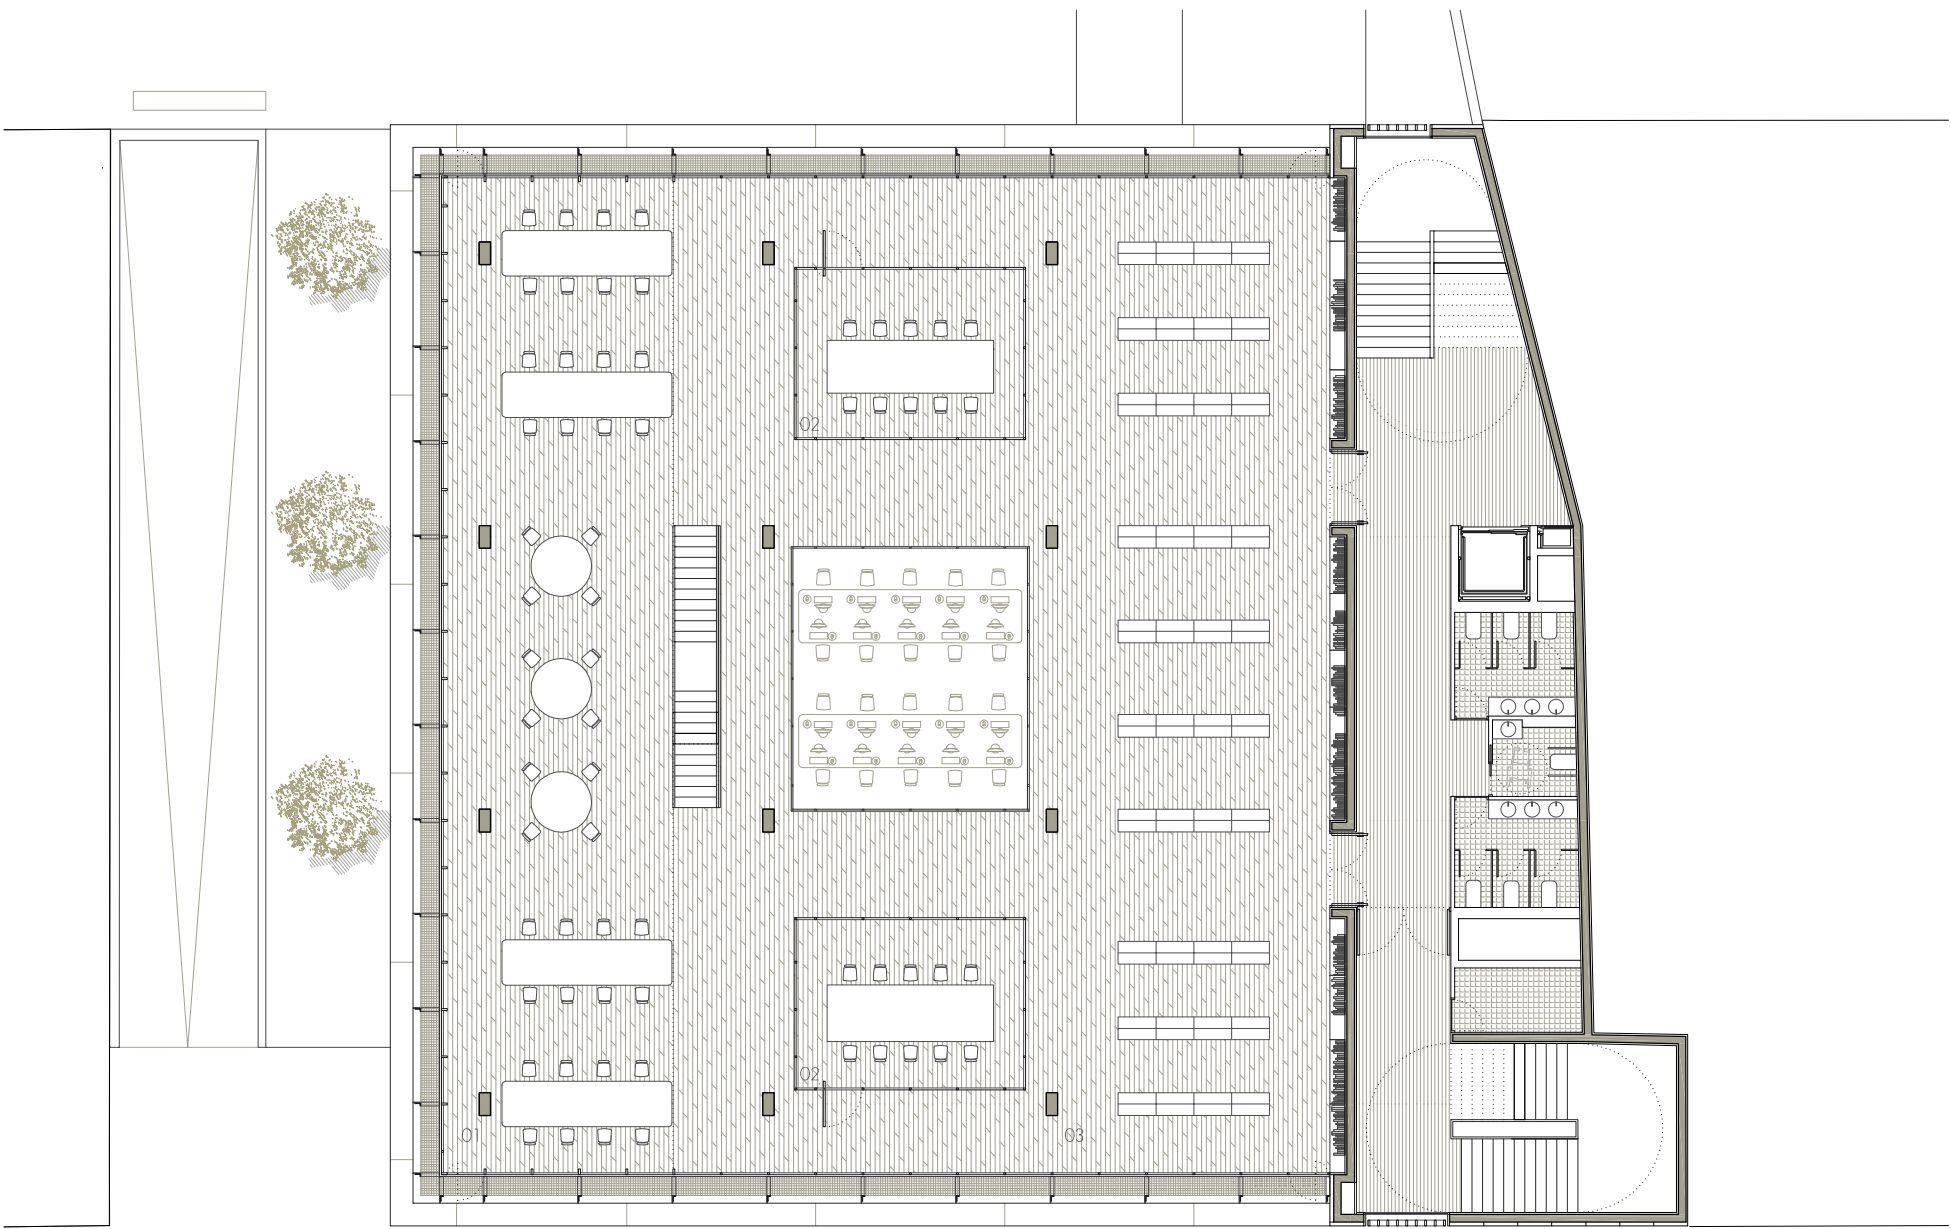

PLANTA TERCERA cota +12, 30

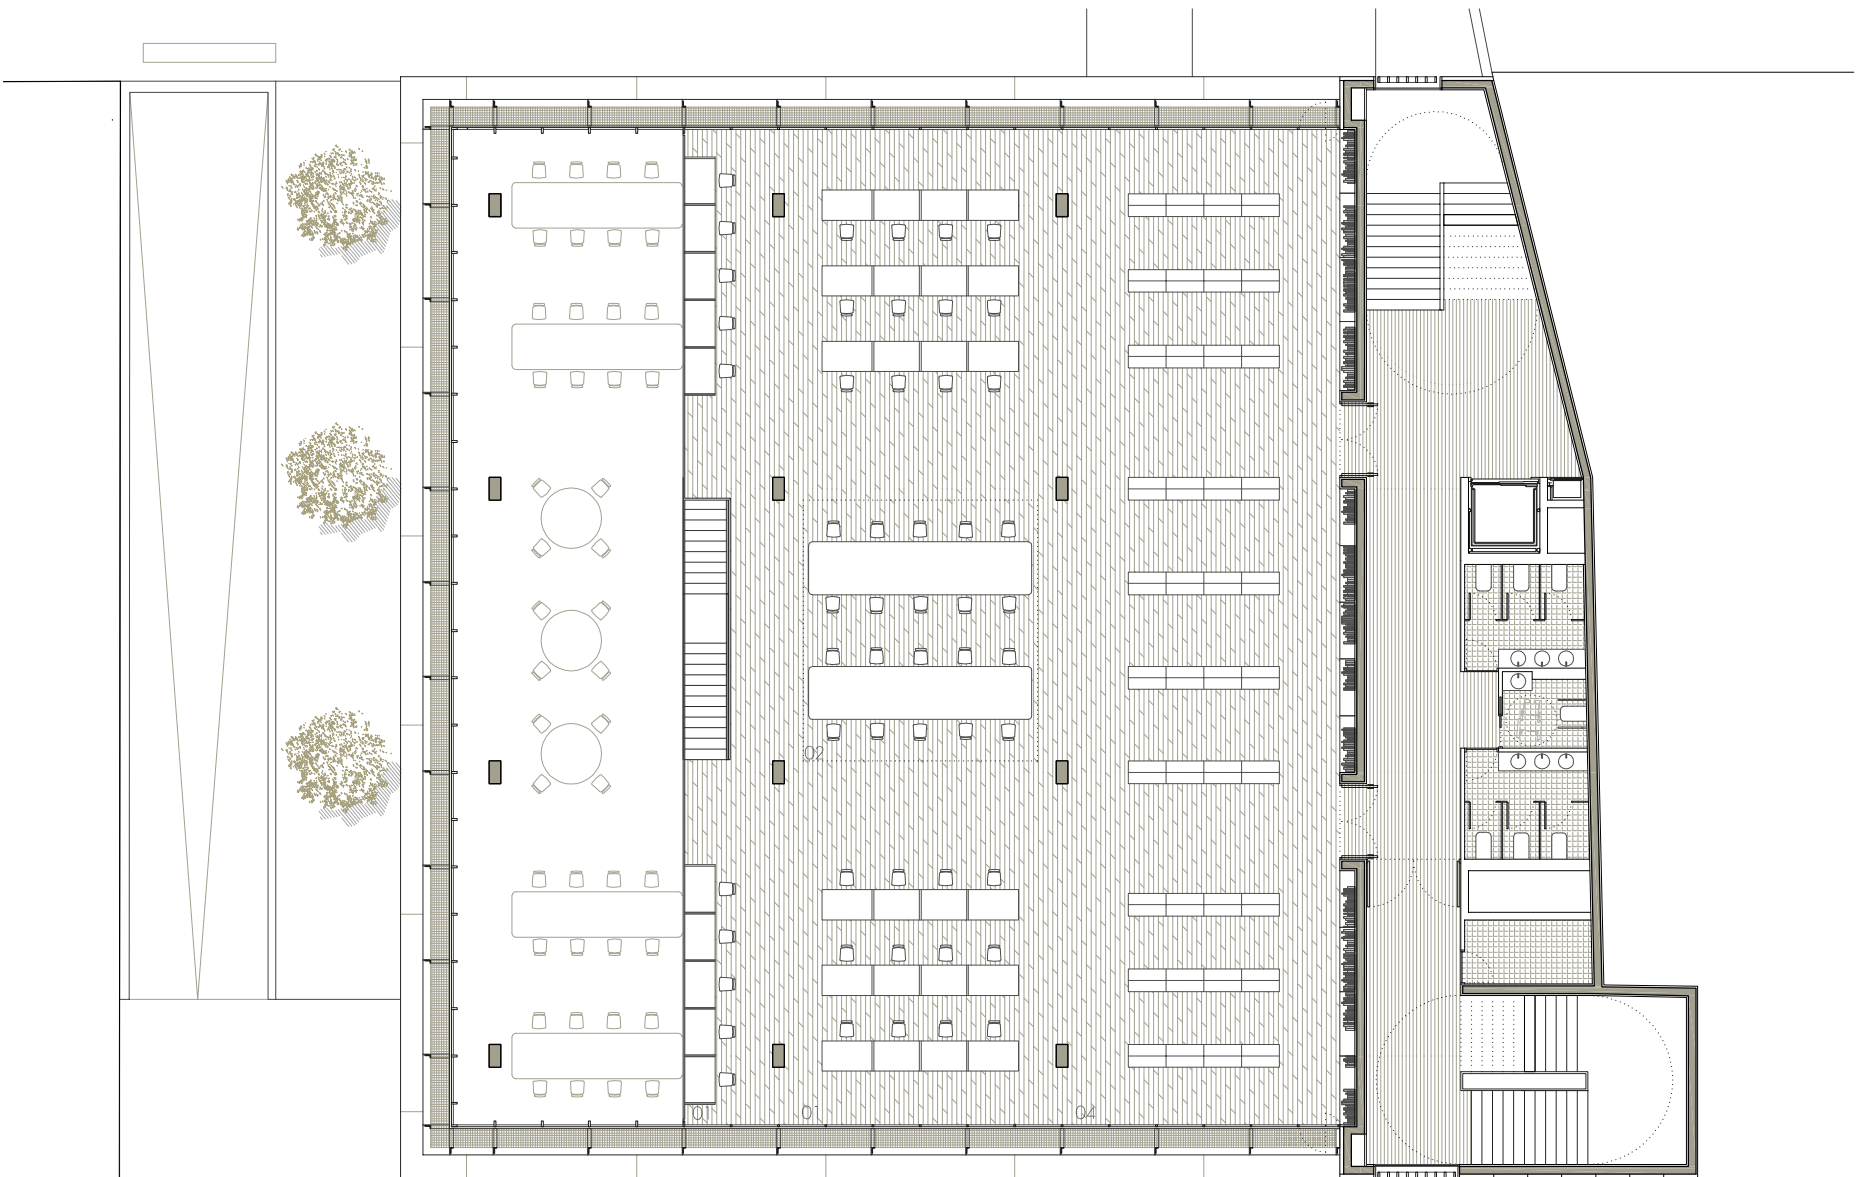

PLANTA CUARTA cota +16, 40

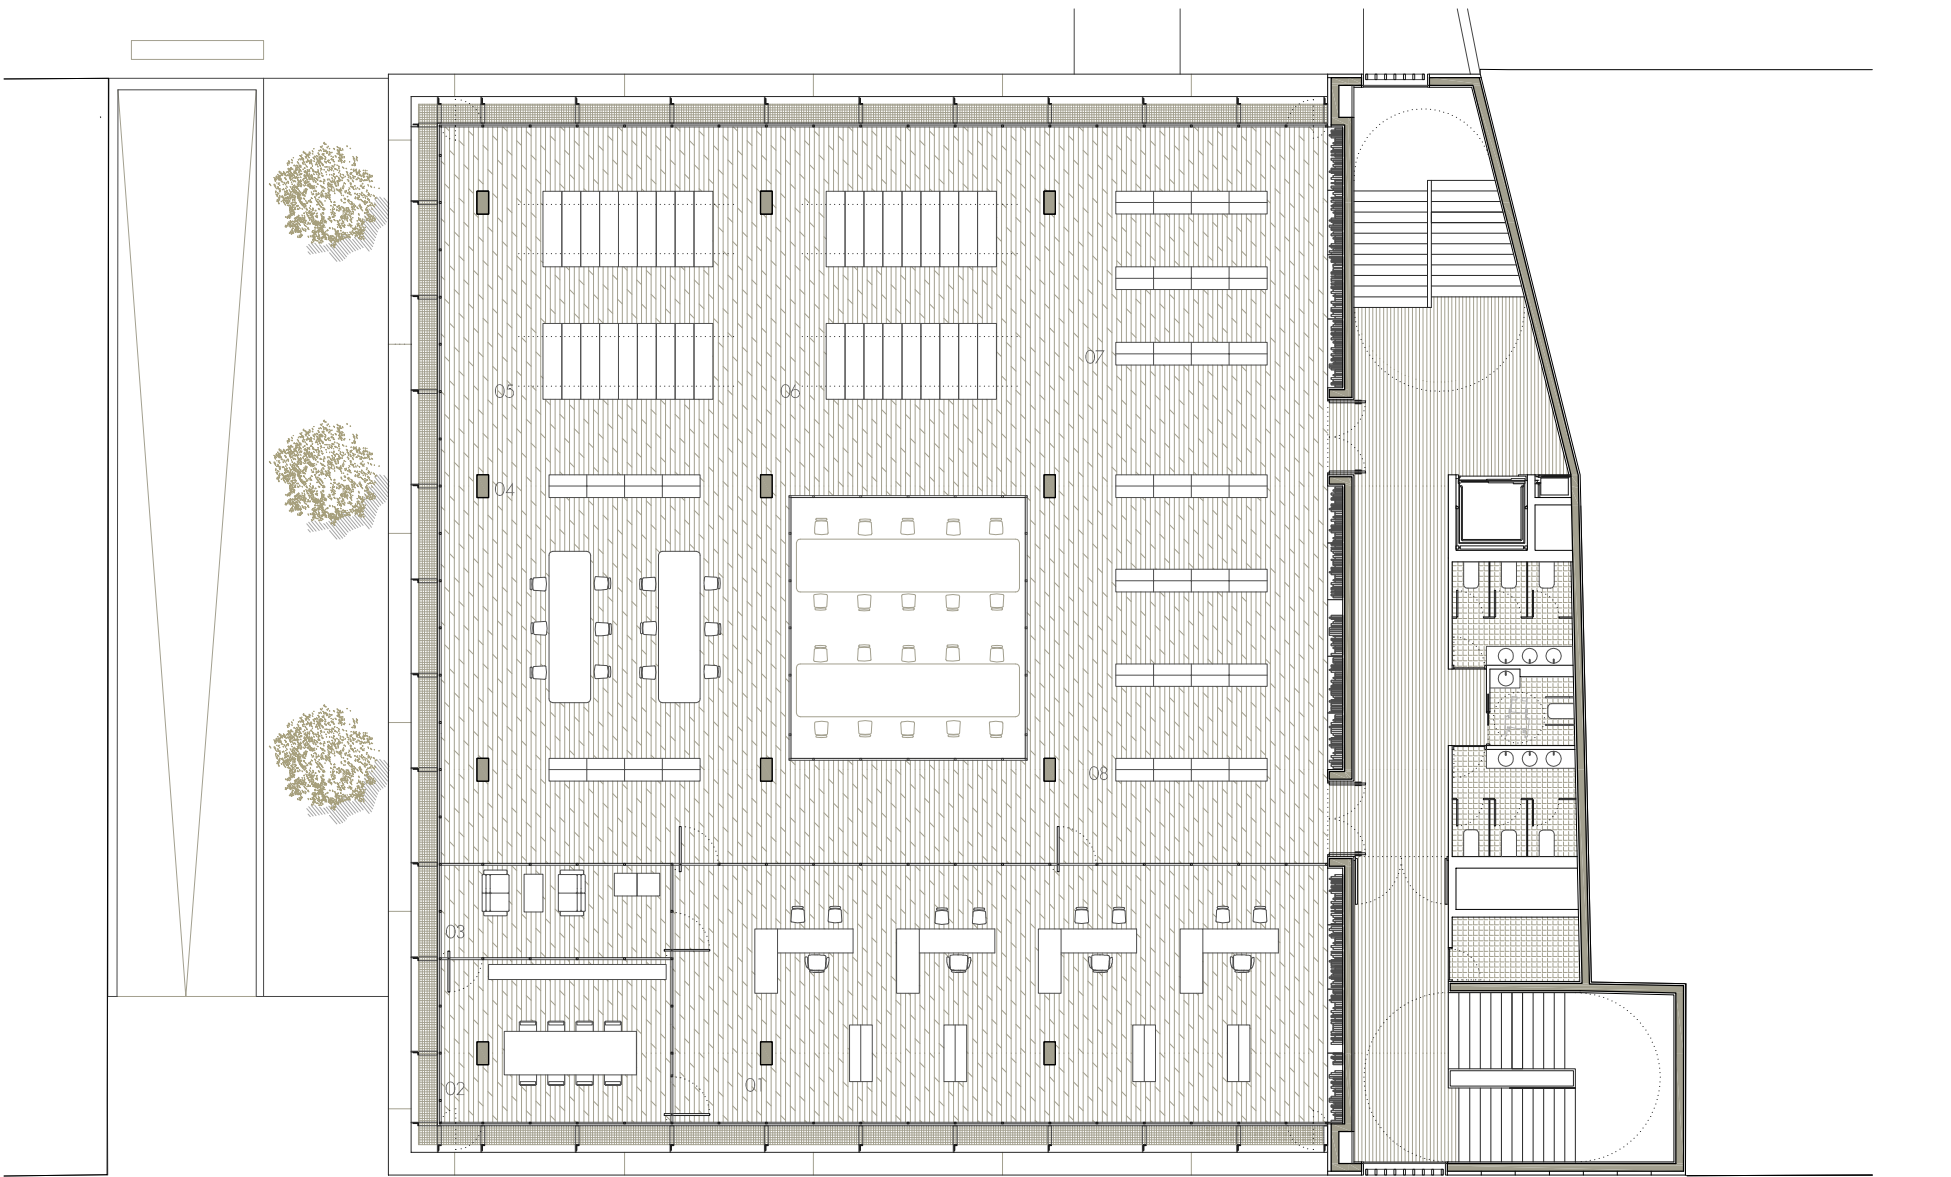

PLANTA QUINTA cota +20, 10

LEYENDA DE USOS

PLANTA SEGUNDA

- 01.....Mediateca-Audiovisuales
- 02.....Fonoteca
- 03.....Área de almacenamiento
- 04.....Área de monitores informáticos
- 05.....Hemeroteca
- 06.....Área de lectura

PLANTA TERCERA

- 01.....Área de lectura
- 02.....Salas de trabajo en grupo
- 03.....Área de almacenamiento

PLANTA CUARTA

- 01.....Puestos individuales de lectura
- 02.....Área de lectura
- 03.....Área de almacenamiento

PLANTA QUINTA

- 01.....Despachos de personal
- 02.....Sala de reuniones
- 03.....Sala de descanso / comedor
- 04.....Recepción y almacenamiento
- 05.....Depósito de conservación
- 06.....Depósito de periódicos
- 07.....Depósito de difusión
- 08.....Almacén general de libros en compactos

