


PROYECTO DE ACTIVIDAD PARA LICENCIA DE APERTURA DE RESTAURANTE- CAFETERIA

INTRODUCCIÓN


El siguiente Trabajo Fin de Grado se lleva a cabo con el objetivo de conocer cuál es el procedimiento de apertura de un local comercial, y de esta manera poder obtener la licencia de apertura para abrir un local que actualmente está en desuso y reabrirlo en una nueva actividad de restaurante-cafetería.

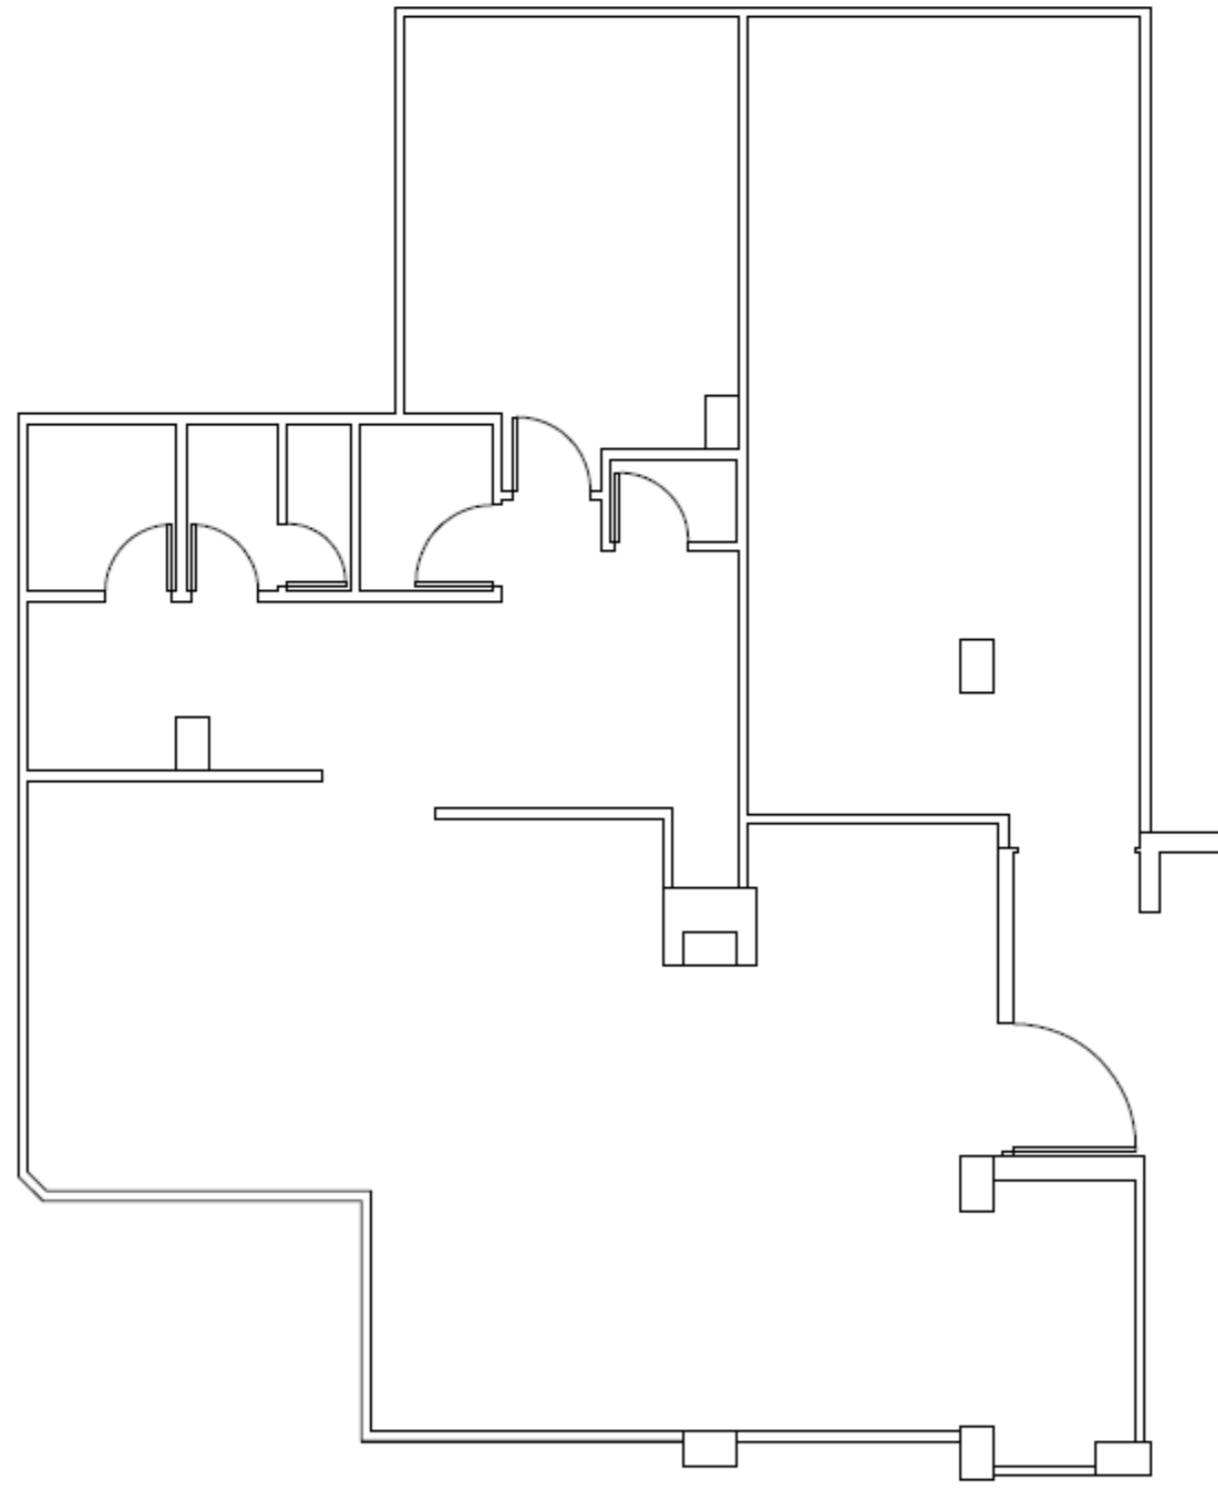


ESTADO ACTUAL

EMPLAZAMIENTO


El local objeto de estudio está ubicado en la calle Jerónimo Muñoz nº 25, en la ciudad de Valencia. El local comercial está ubicado dentro de un edificio de viviendas que consta de dos sótanos, una planta baja destinada a locales comerciales, 7 plantas de viviendas y una planta ático.

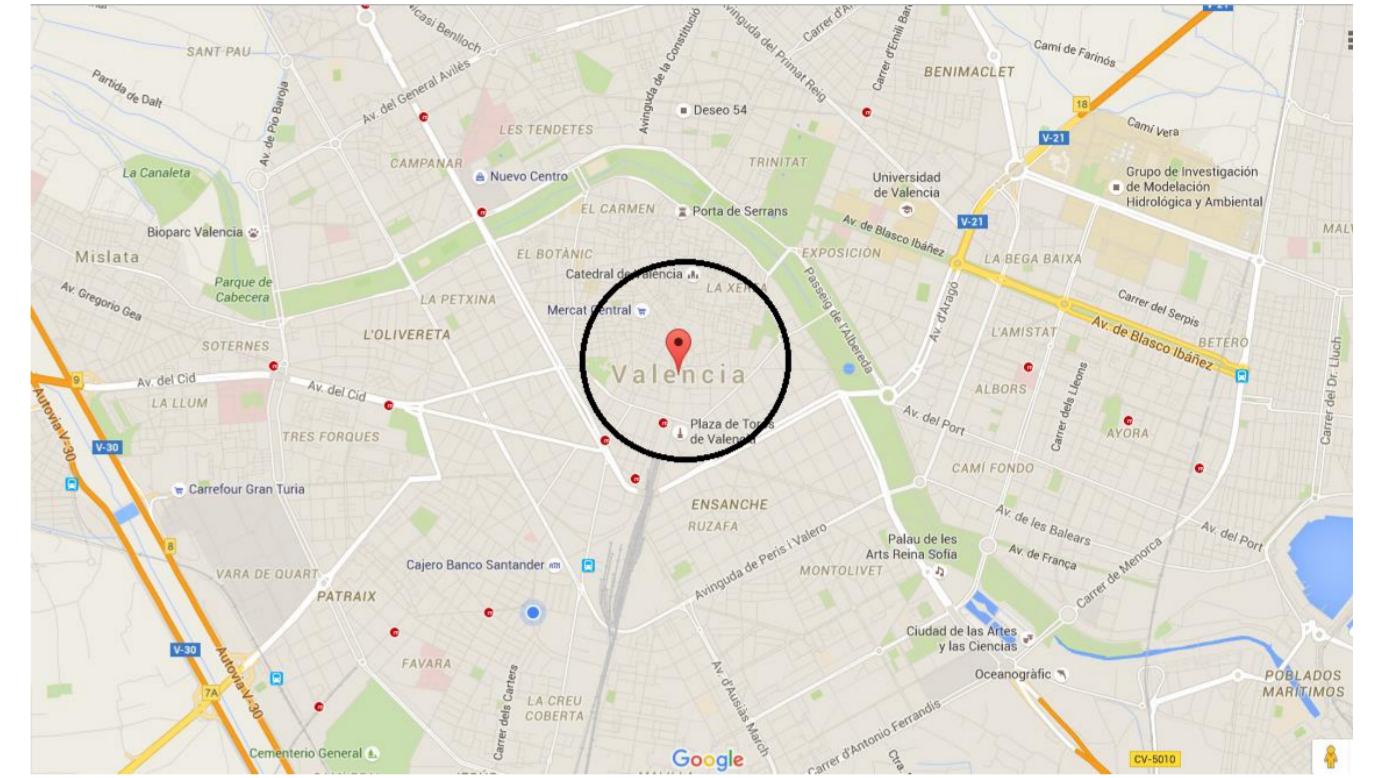


ACTIVIDAD

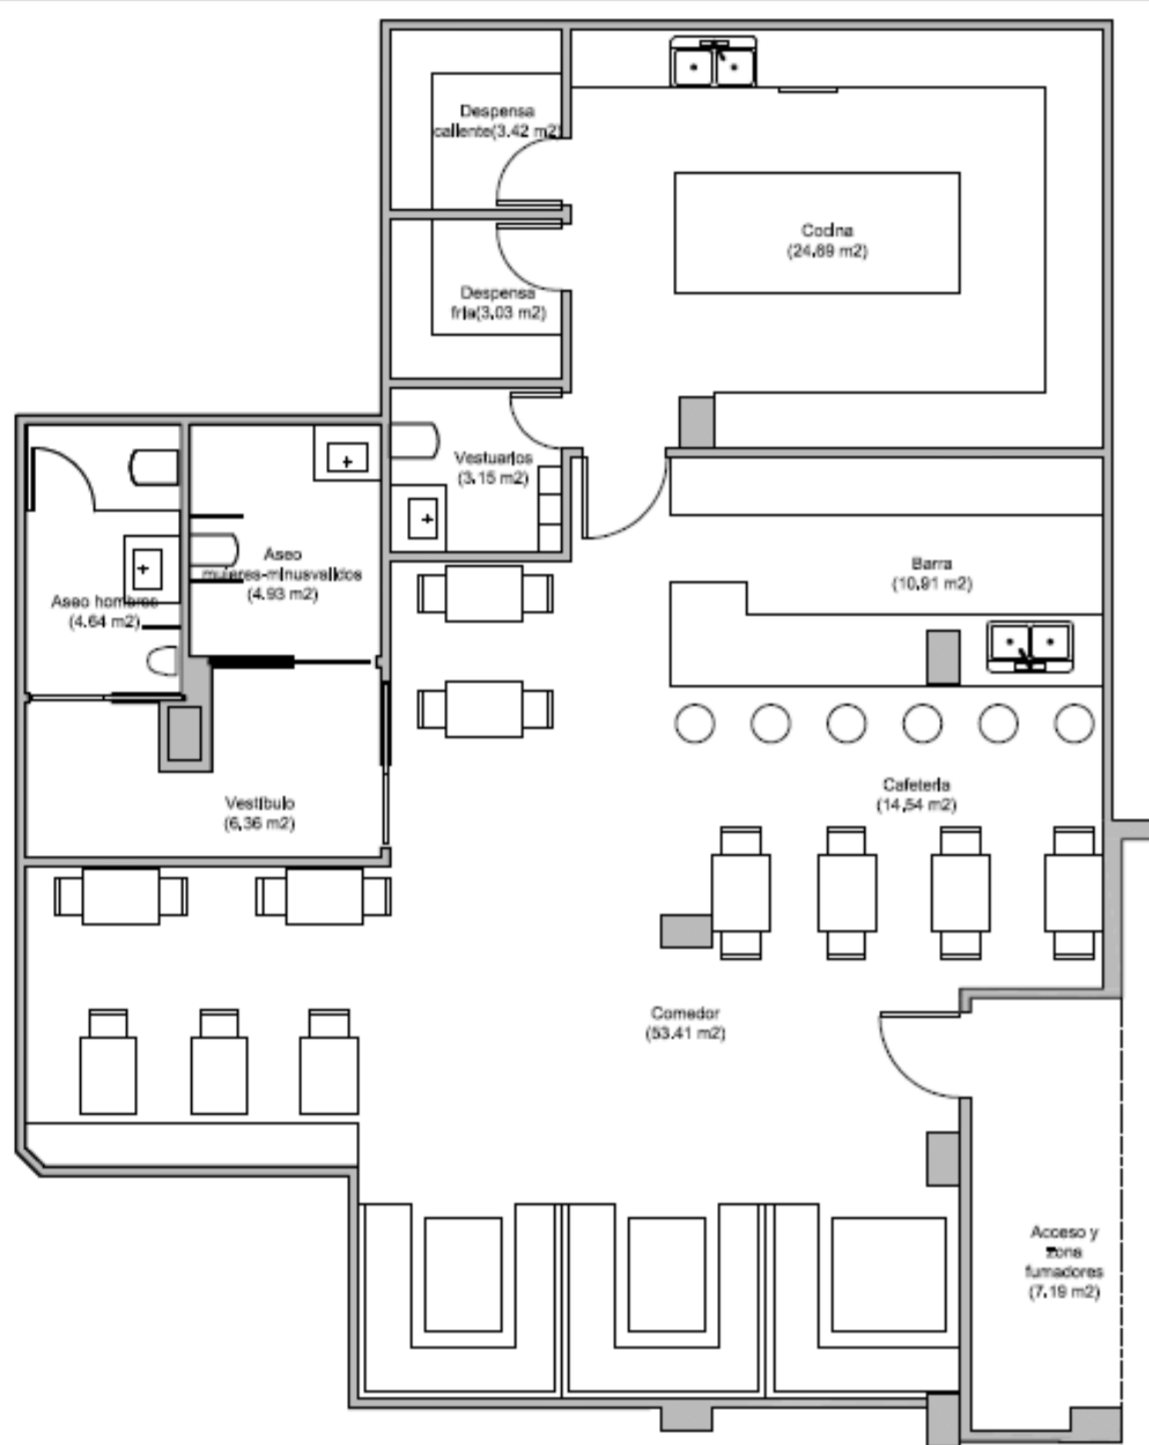


ESTADO REFORMADO

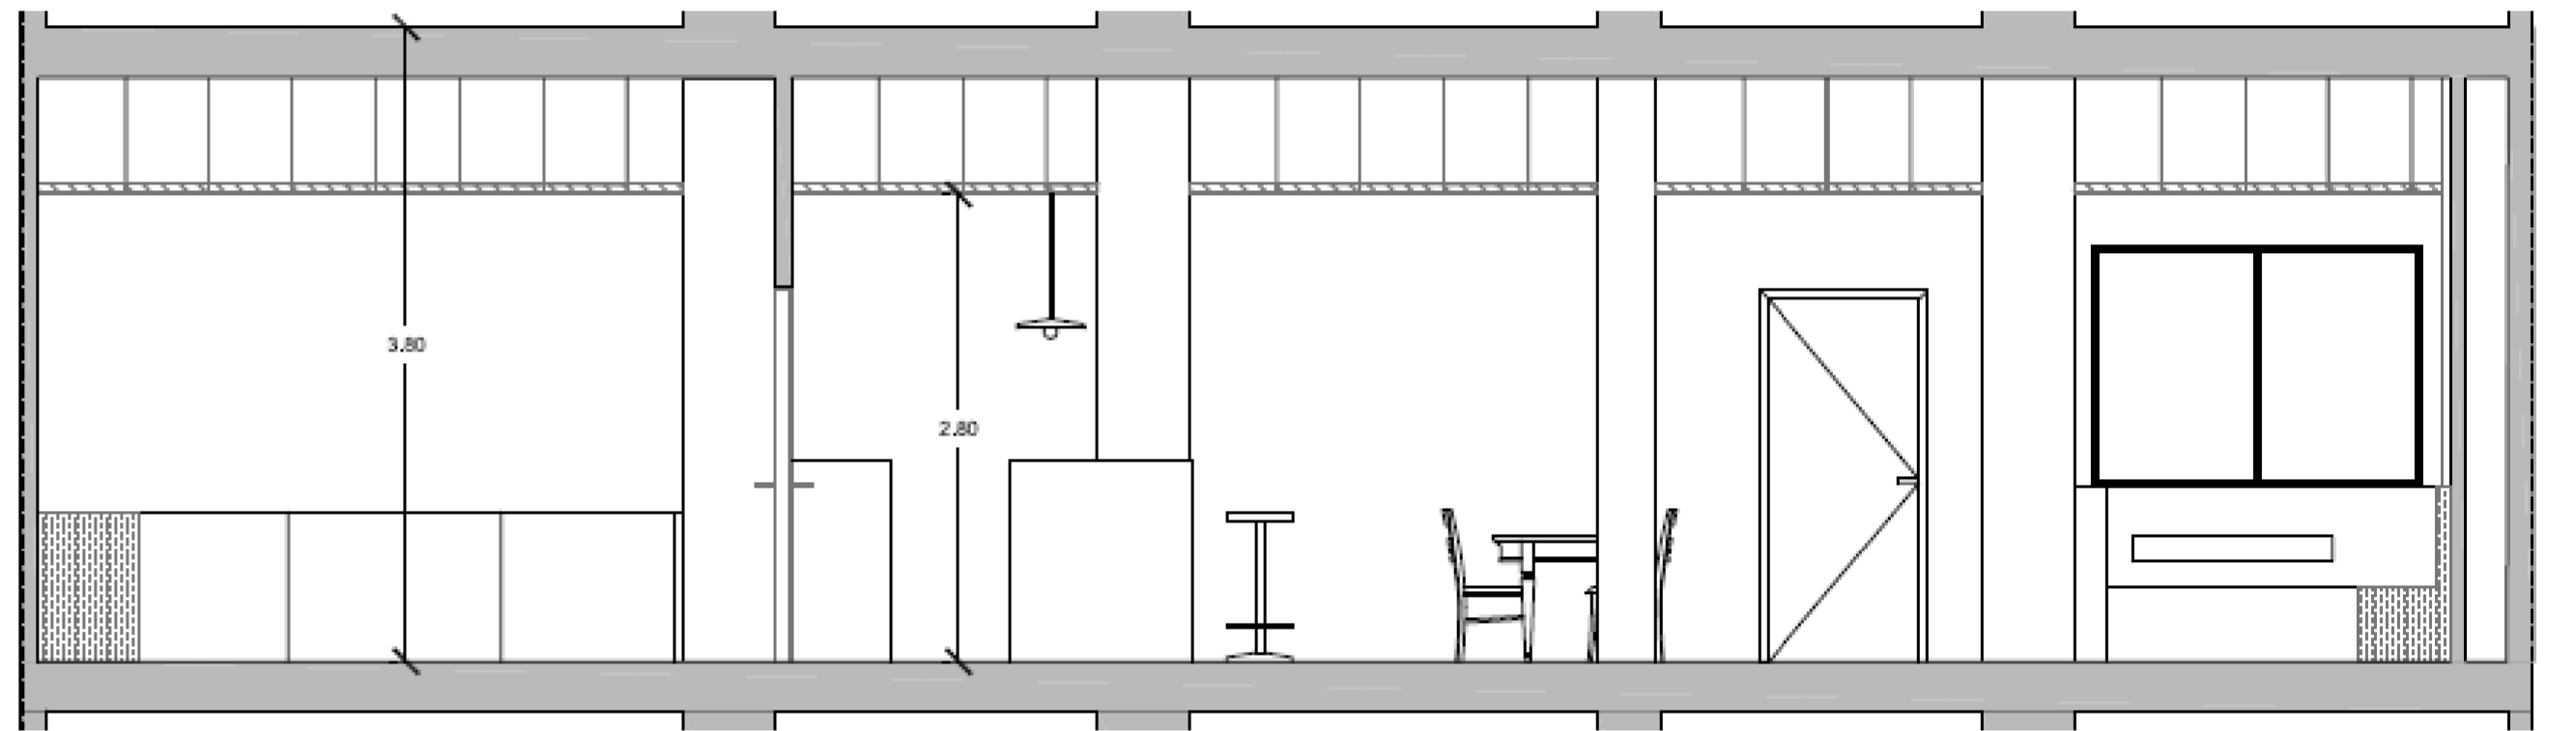

SECCION LONGITUDINAL

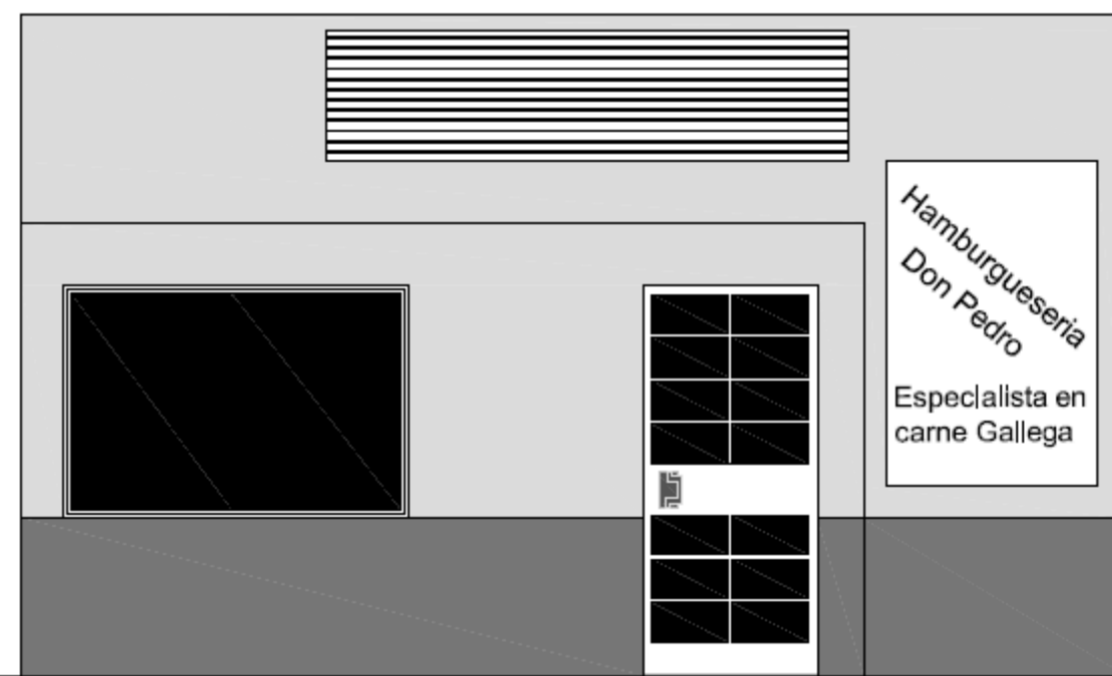

ALZADO PROPUESTO FACHADA

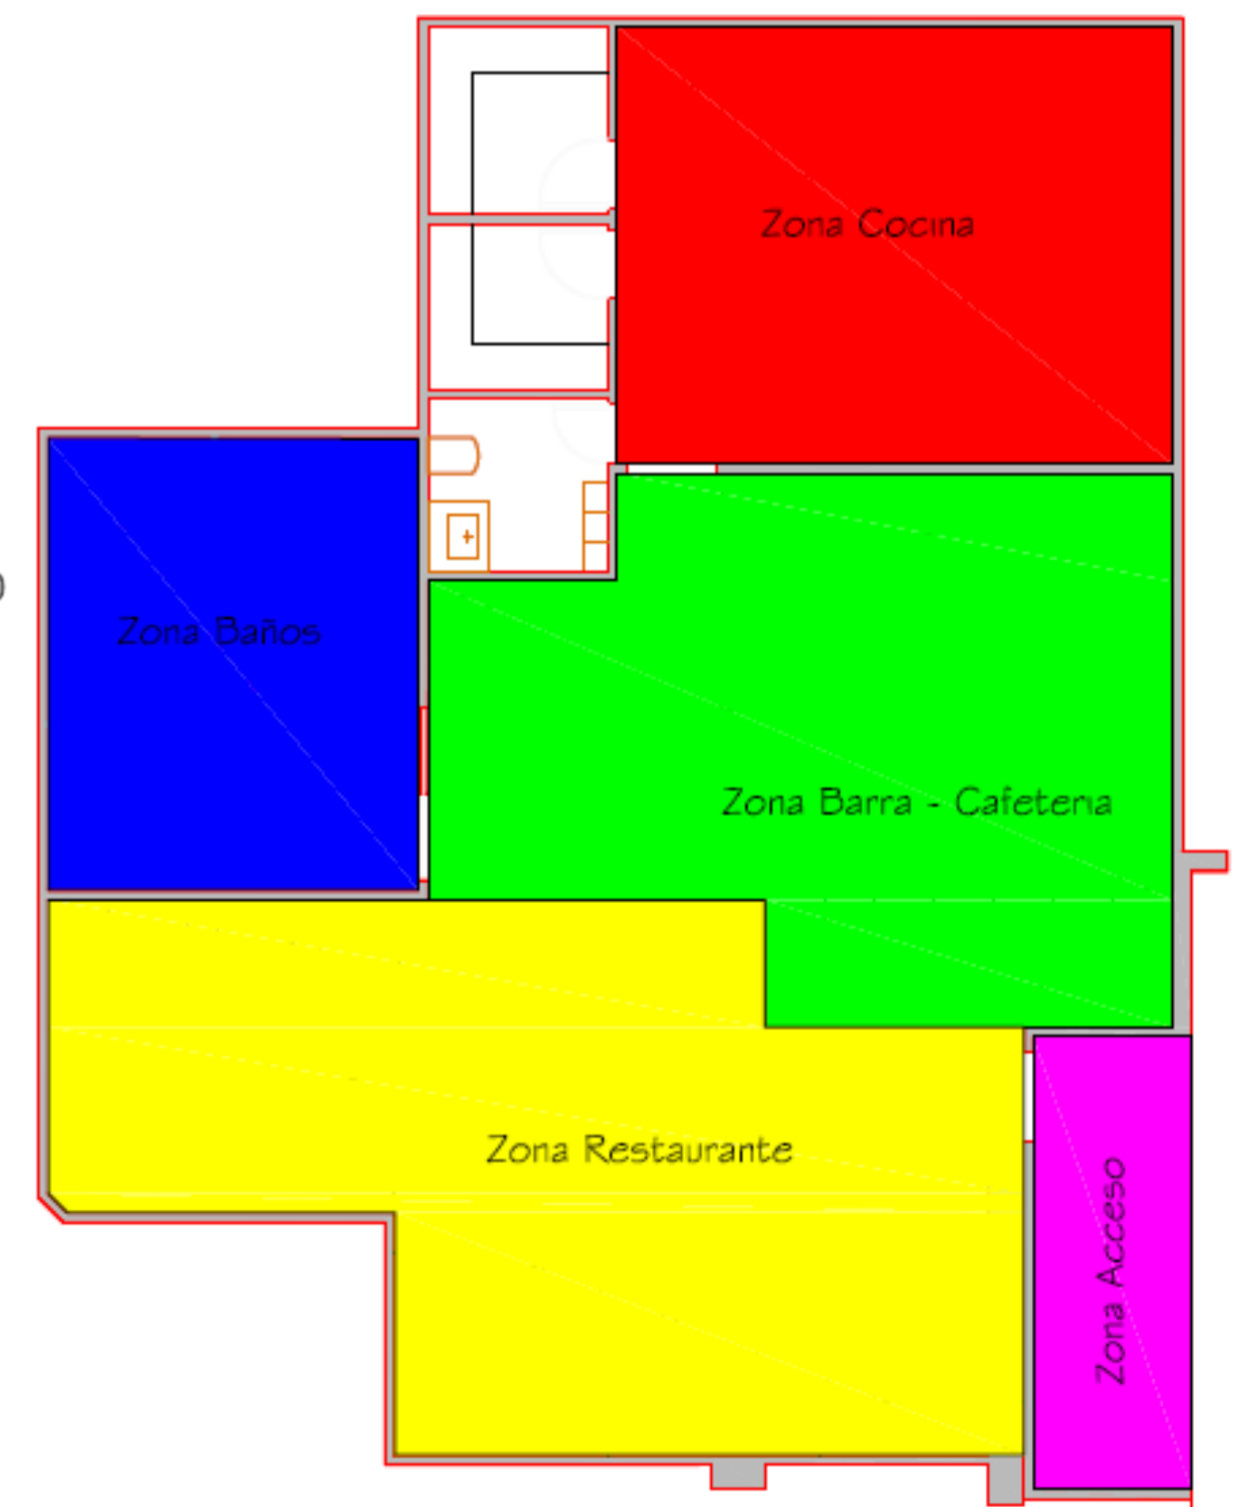

ESQUEMA ORGANIZATIVO



RENDERS

