



# Estudios para la redacción del Proyecto Básico de la variante de la carretera CV-35 a su paso por el municipio de Chelva (provincia de Valencia). Alternativa Centro. Diseño geométrico y del firme


Planta general

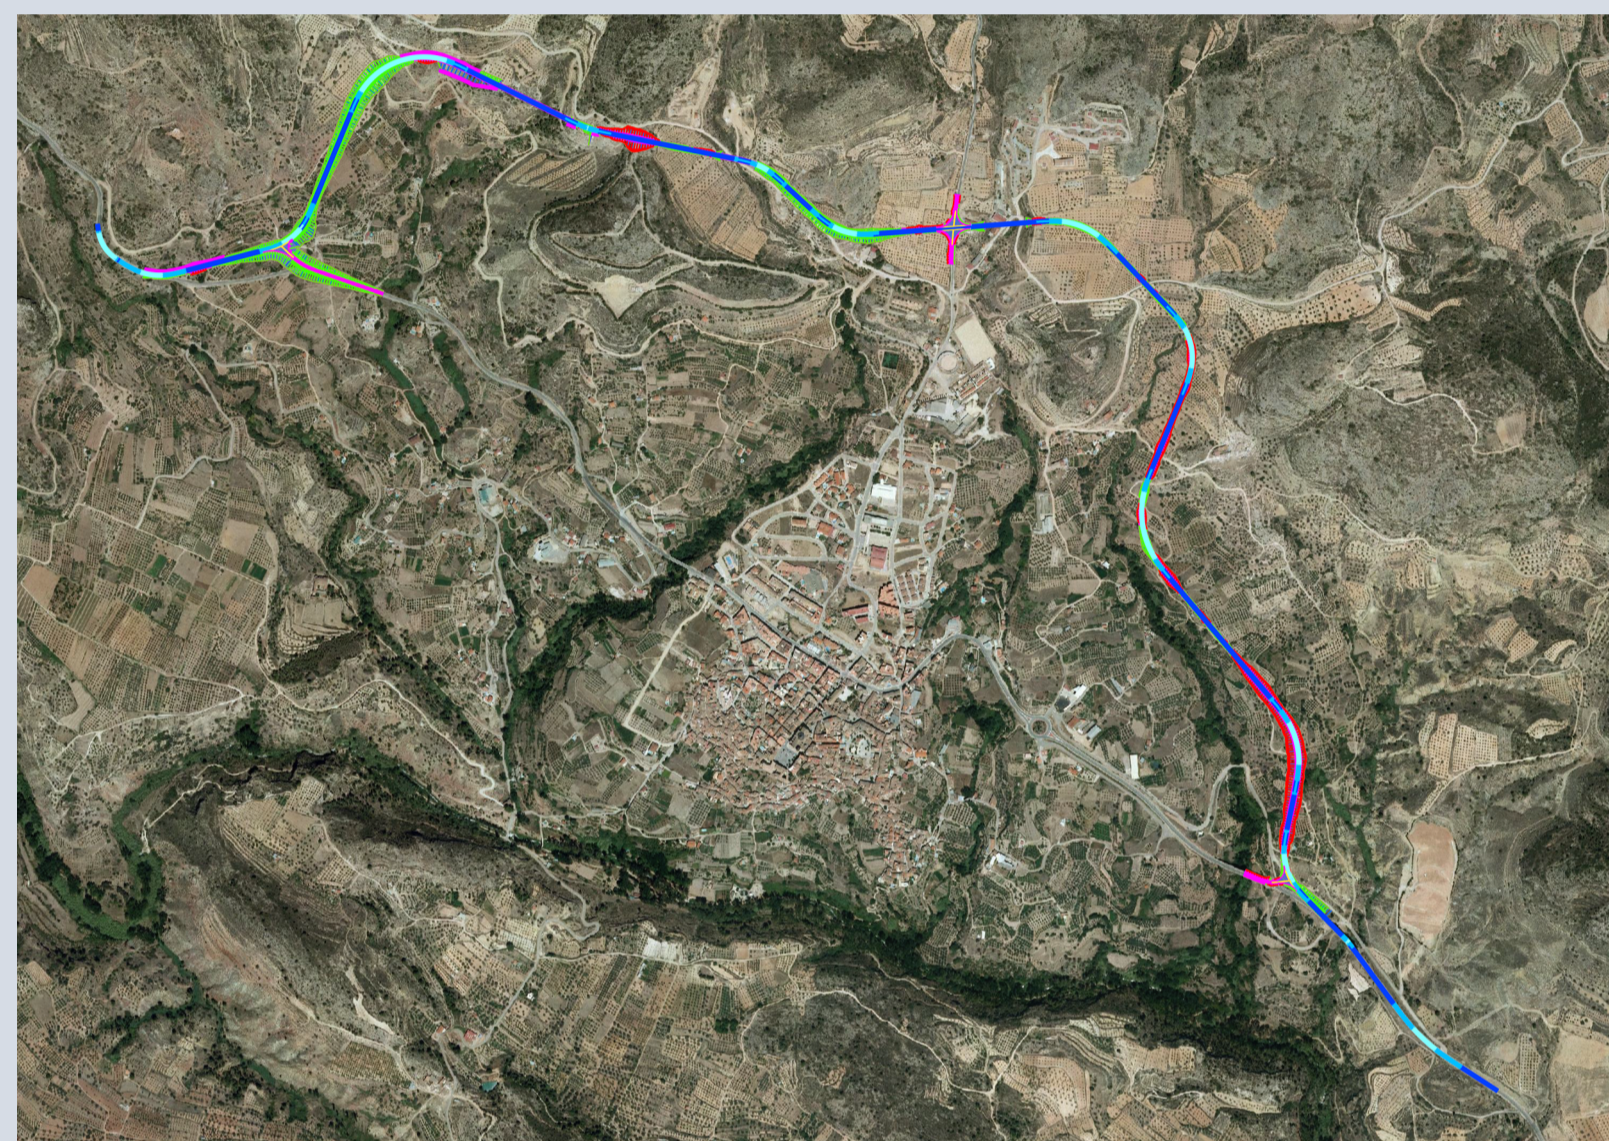


Perfil general

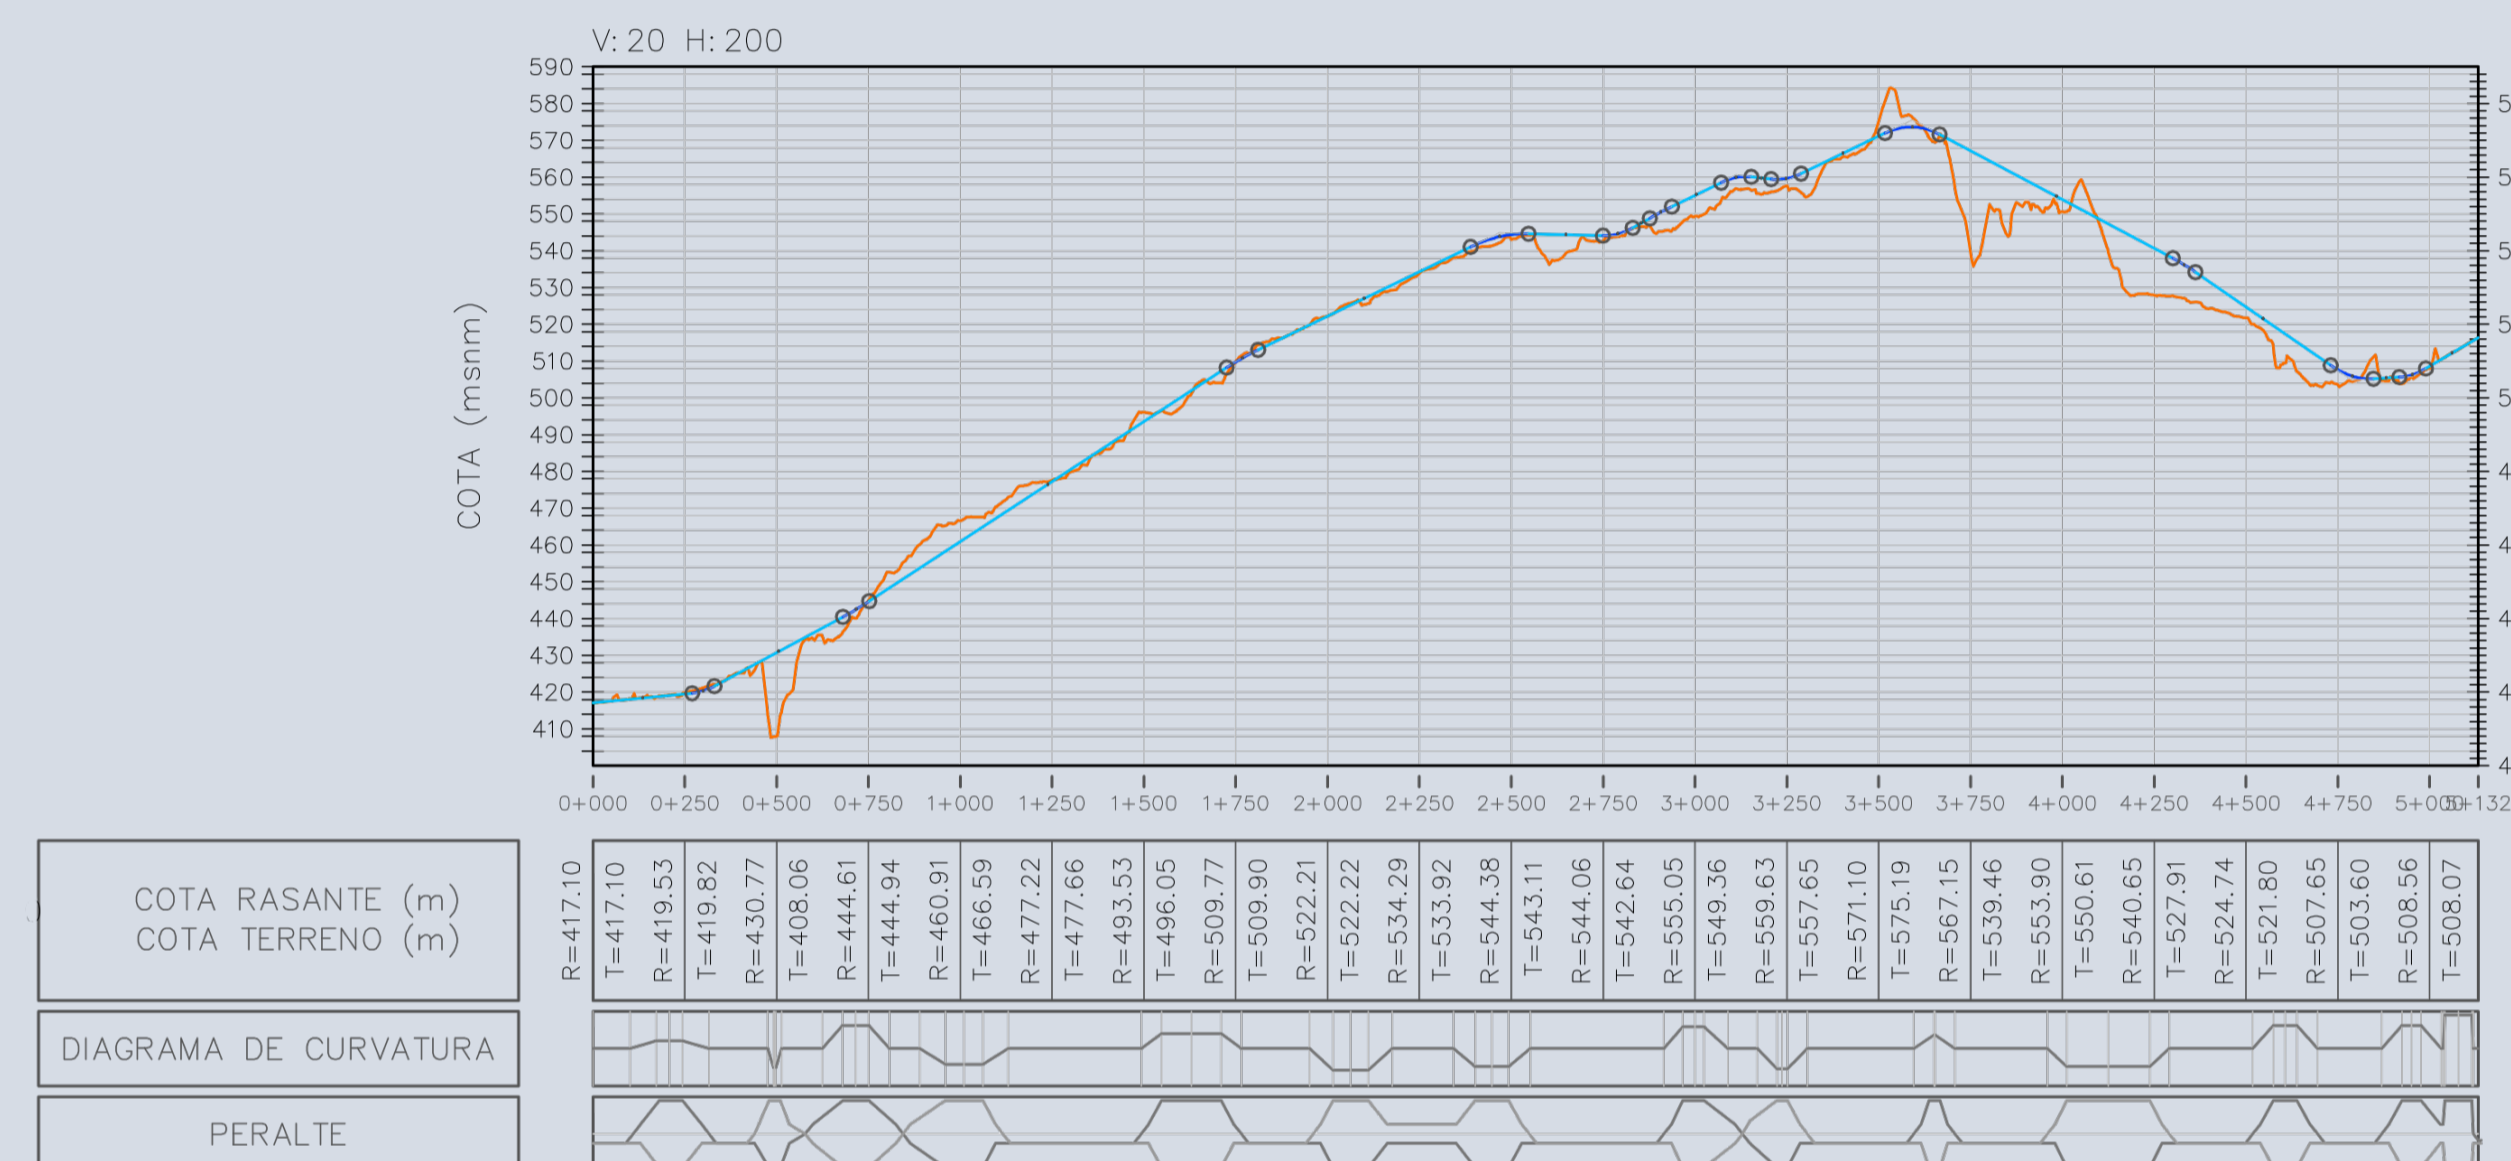

Sección transversal tipo

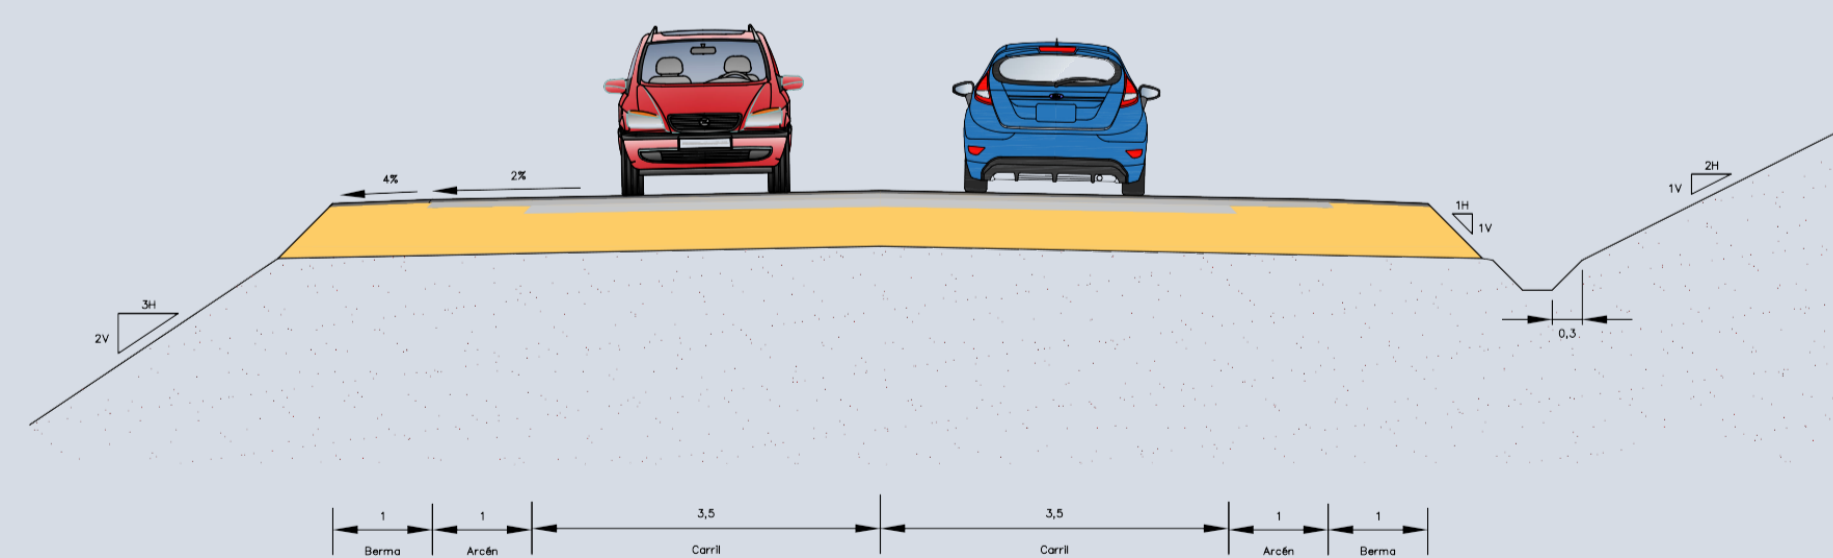

Dimensionamiento del firme

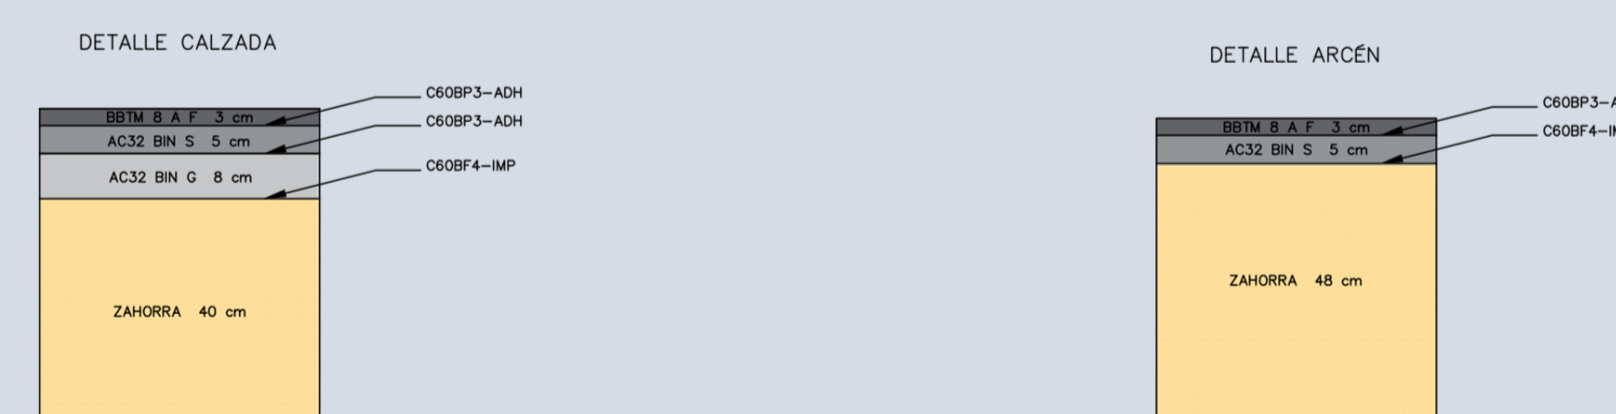

Movimiento de tierras

