
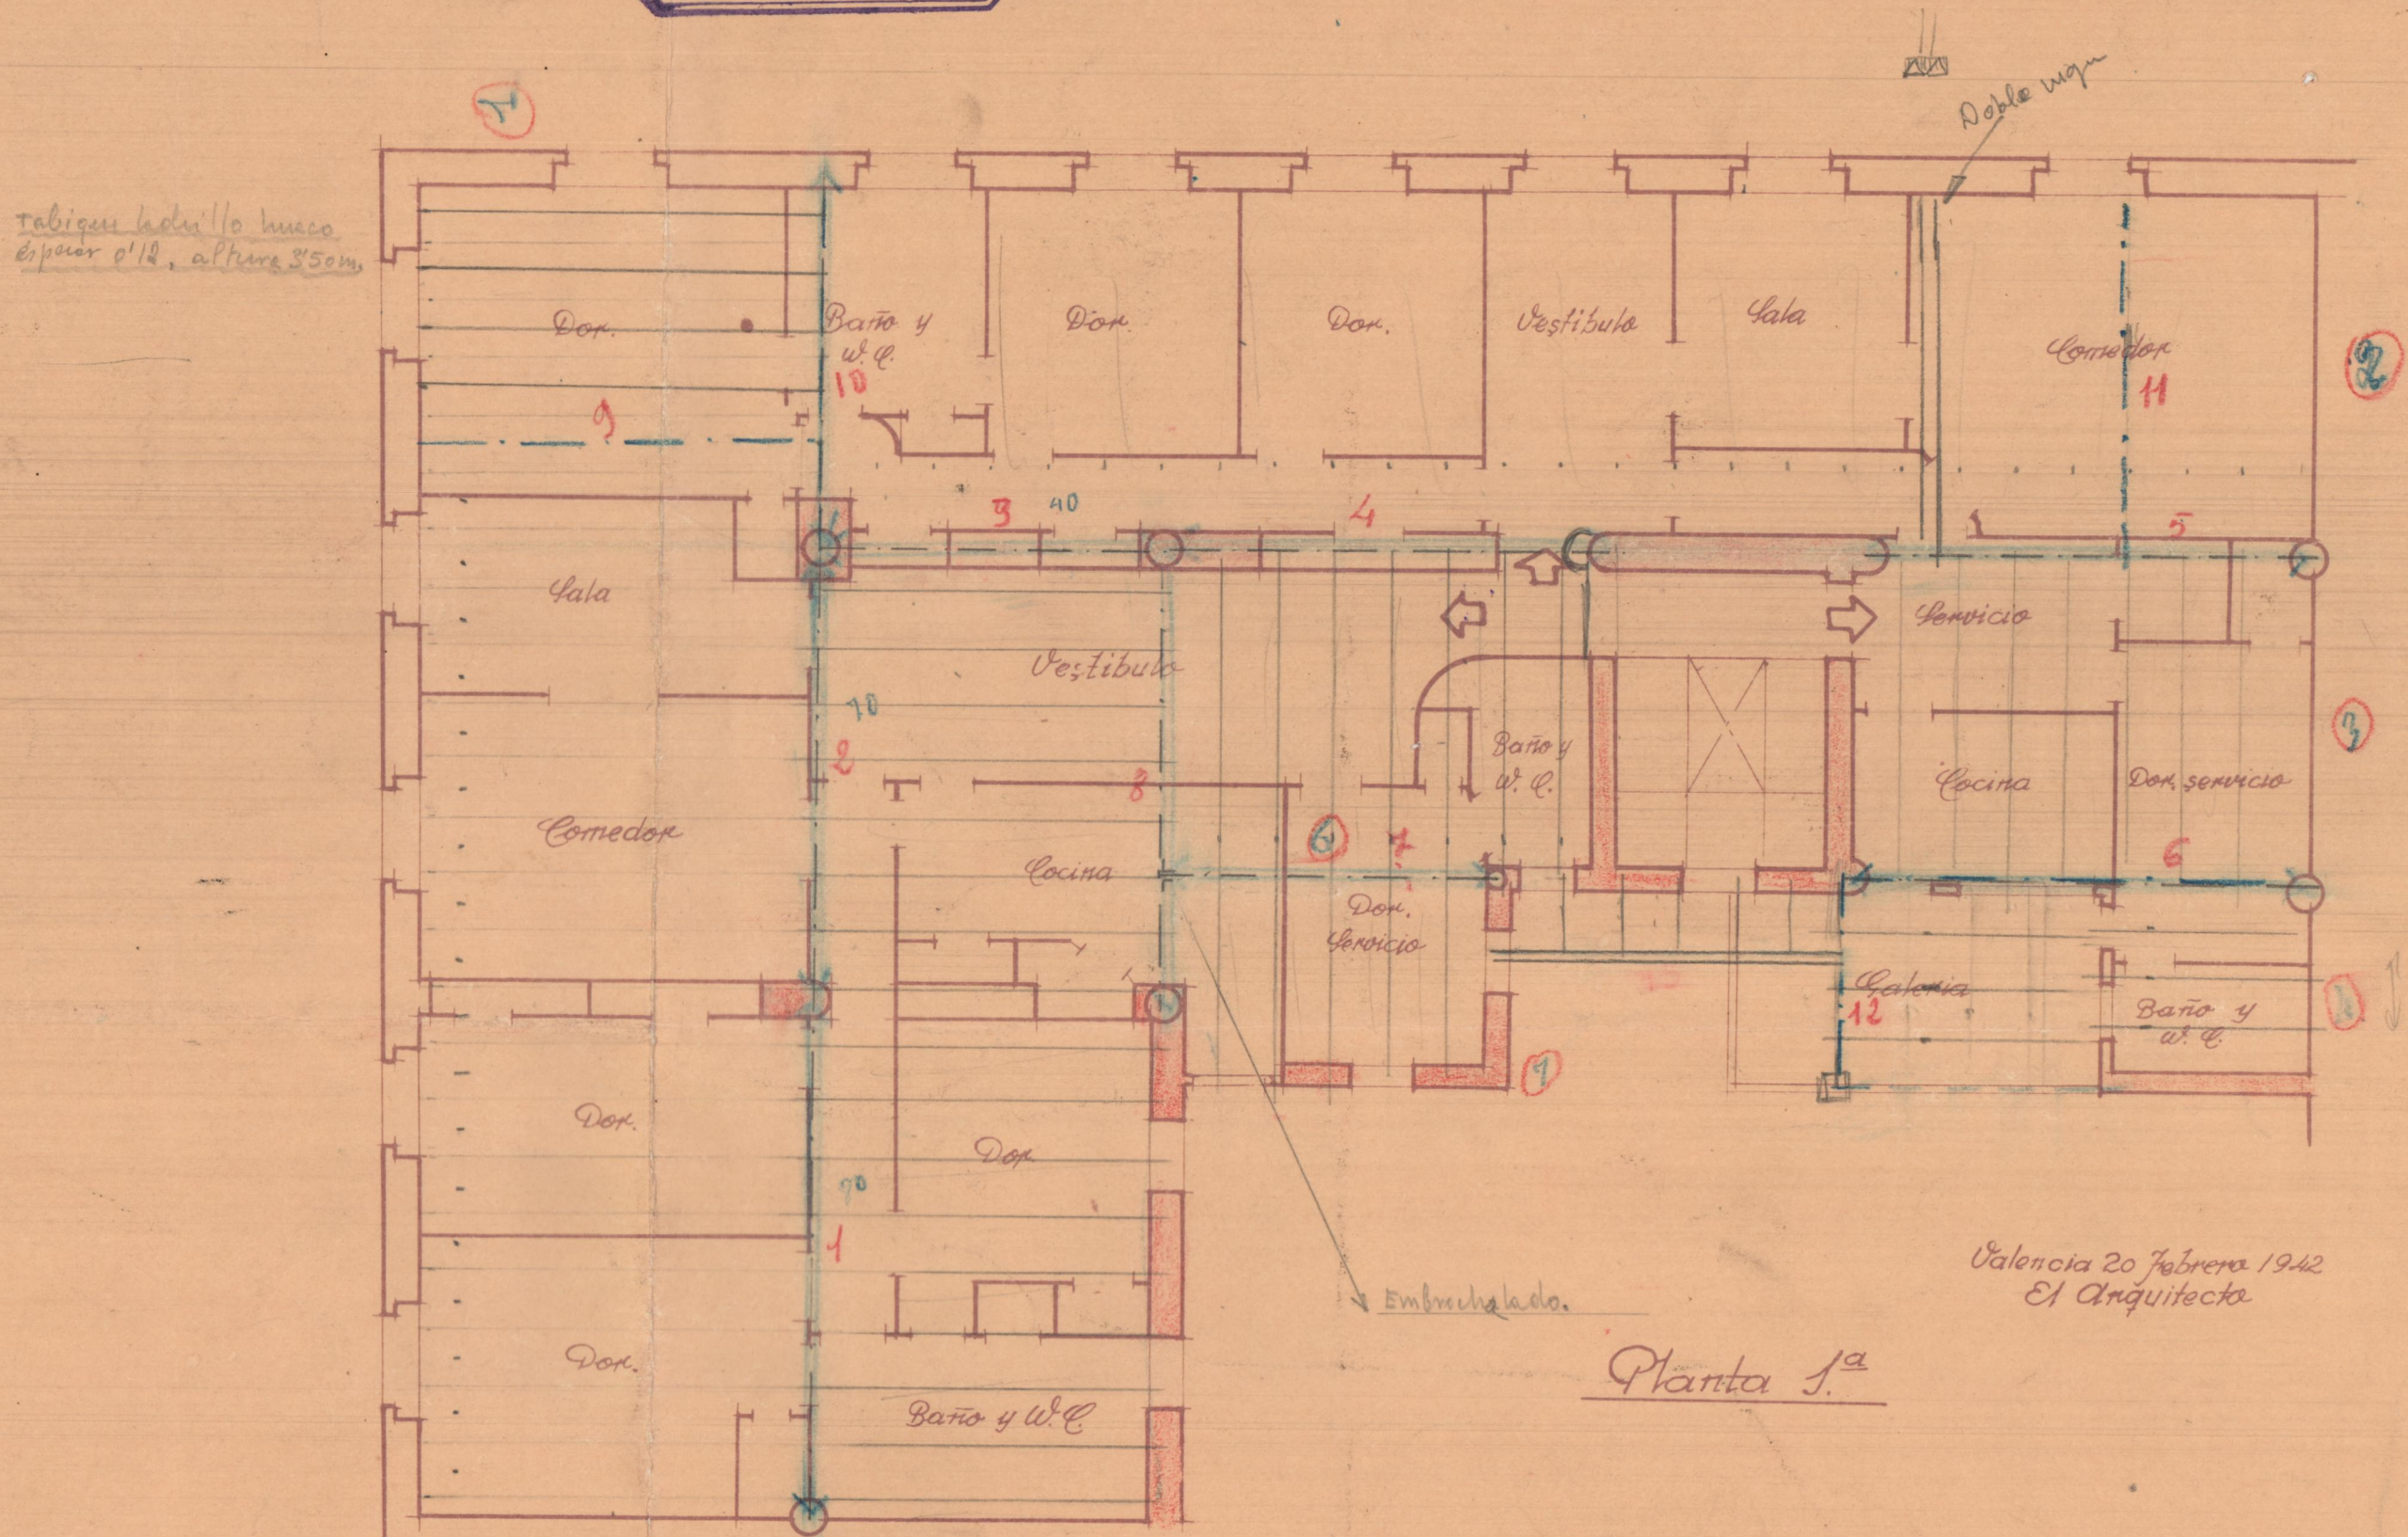
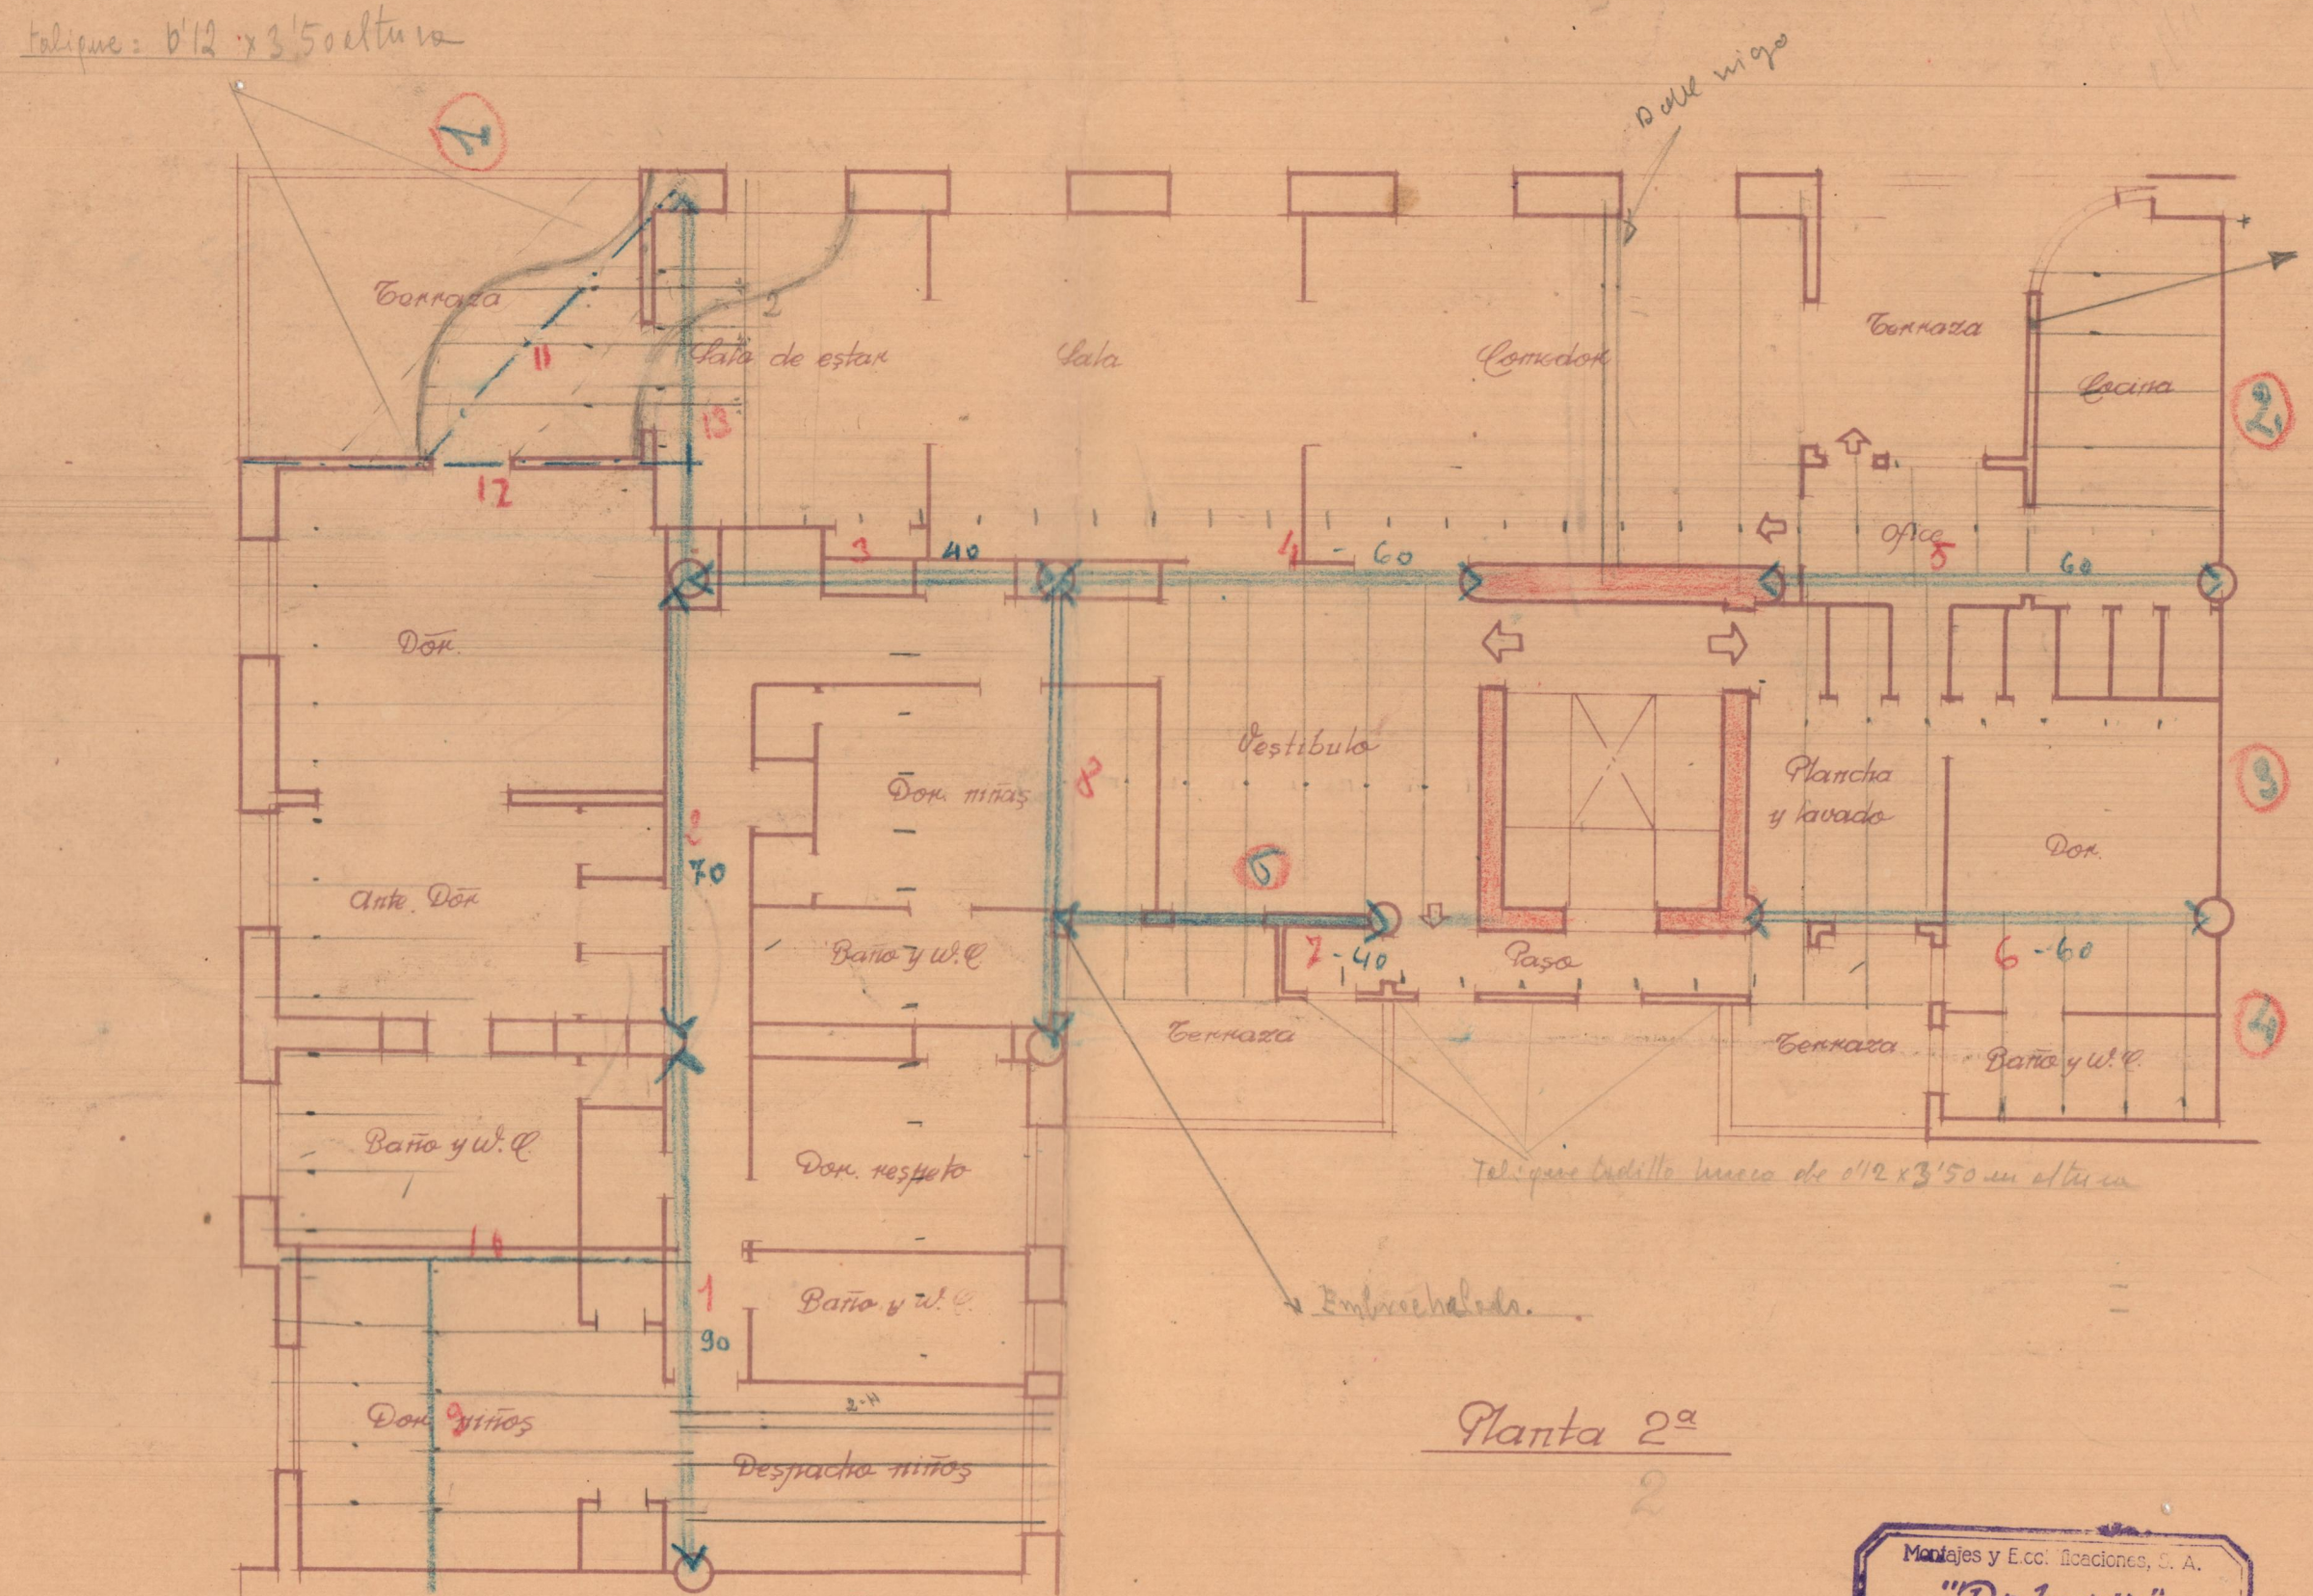


Montajes y Electricidades, S. A.
"Dalorca"
 Agente Exclusivo para Levante
 Rafael Ilop Heráez
 Despacho: Cádiz, 14-1.º - Teléfono 18608
 VALENCIA

Reforma del edificio nº 31, con fachada a la calle del Mar y Plaza de San Vicente Ferrer. Escala 1:100

Montajes y Electricidades, S. A.
"Dalorca"
 Agente Exclusivo para Levante
 Rafael Ilop Heráez
 Despacho: Cádiz, 14-1.º - Teléfono 18608
 VALENCIA

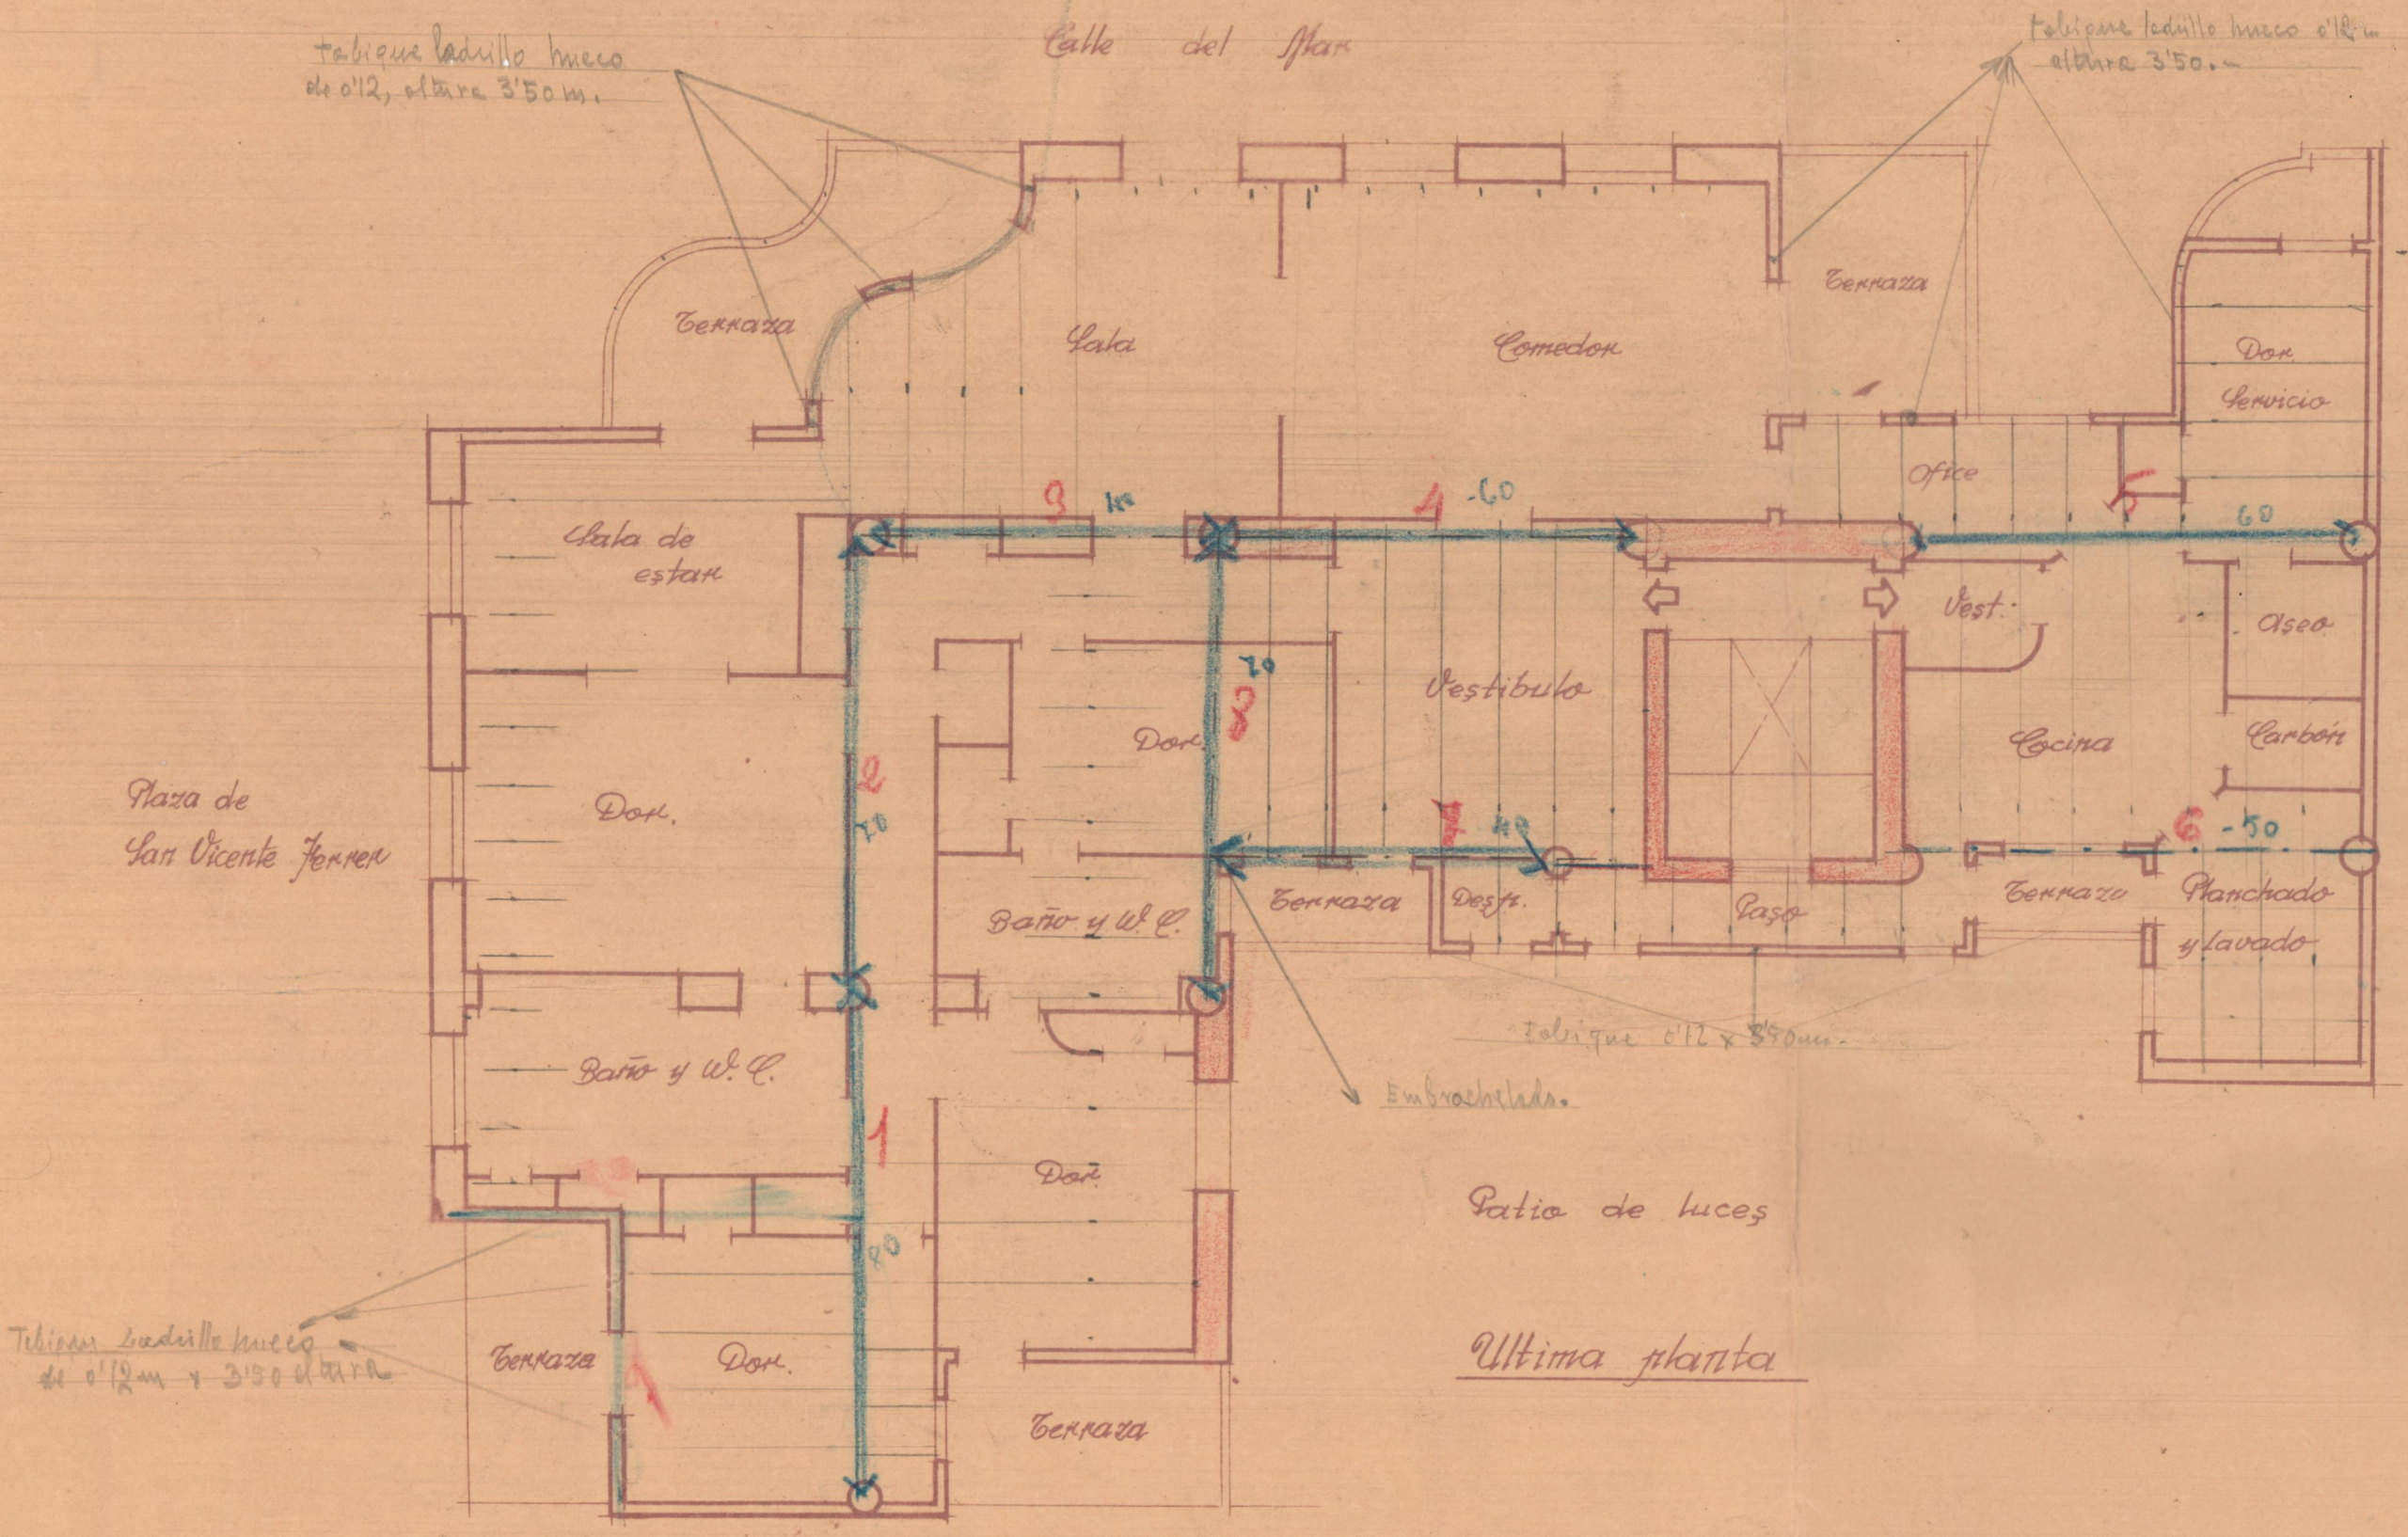

Montajes y Electricidades, S. A.
"Dalorca"
 Agente Exclusivo para Levante
 Rafael Ilop Heráez
 Despacho: Cádiz, 14-1.º - Teléfono 18608
 VALENCIA

Valencia 20 febrero 1942
 El Arquitecto