JOAQUIN RIELA
VALENCIA

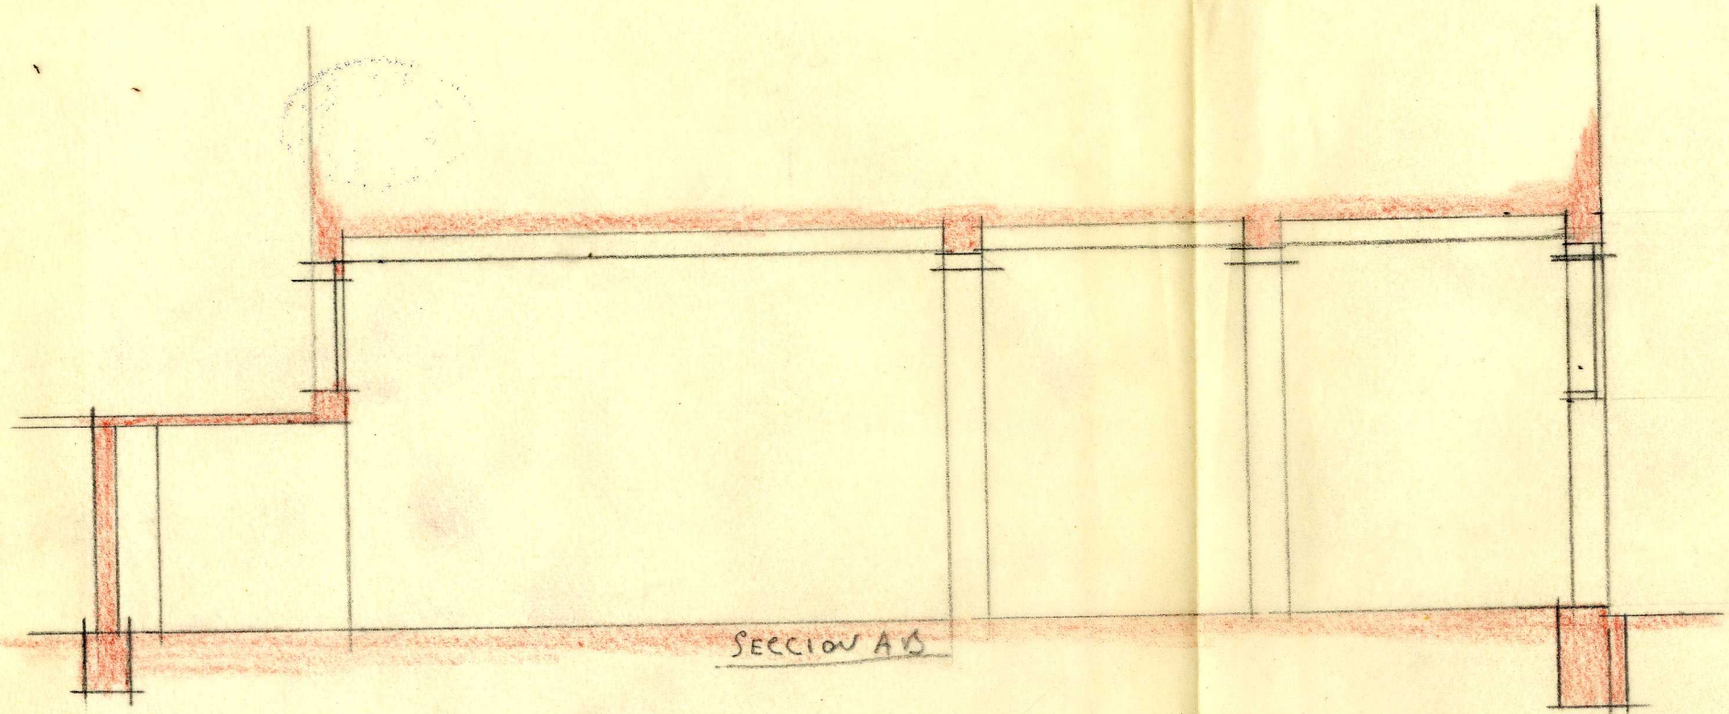

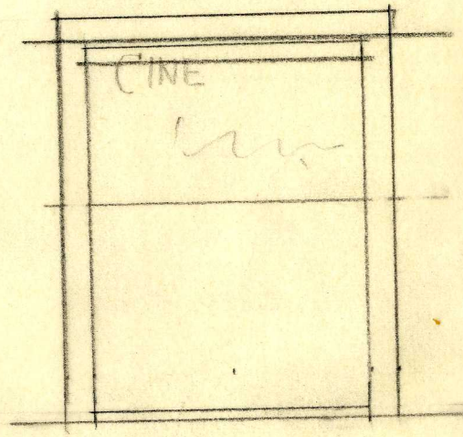

FACHADA

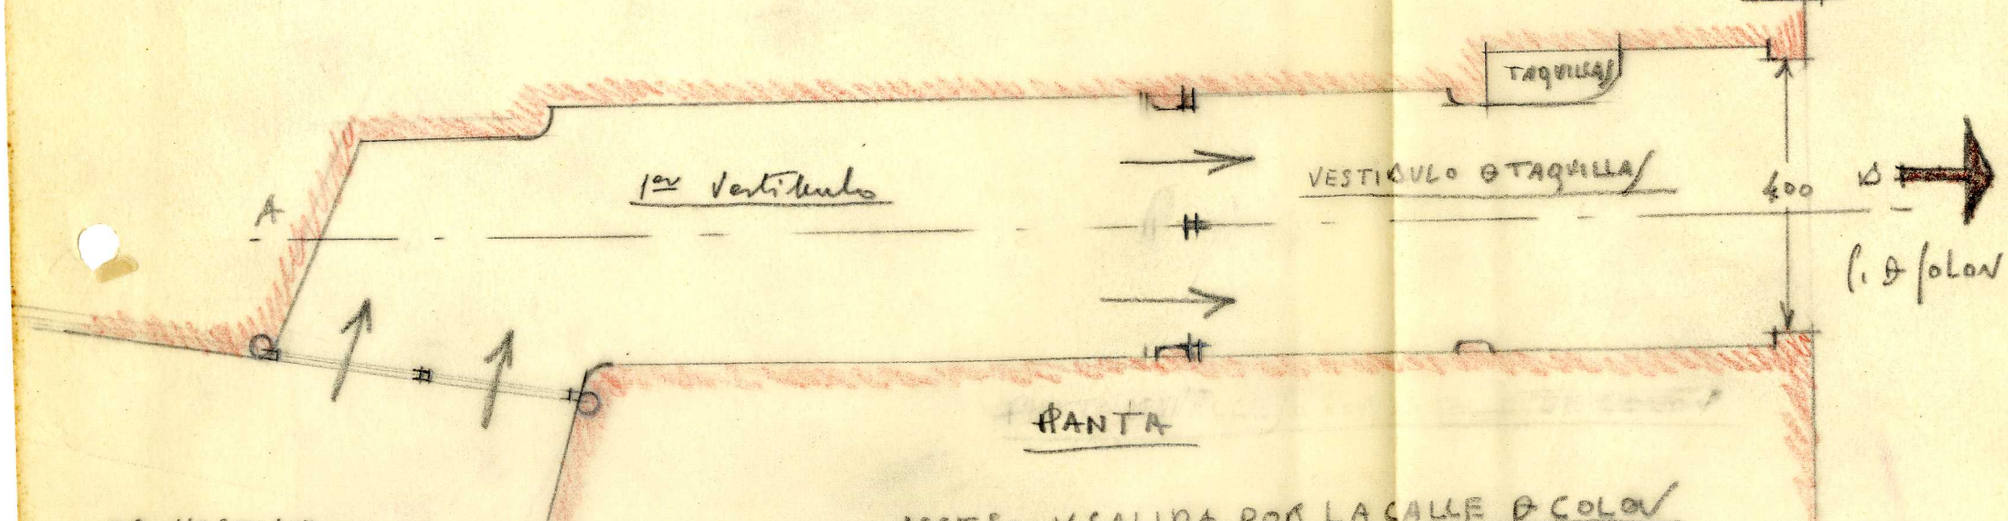

PLANTA

ACCESO Y SALIDA POR LA CALLE DE COLON