



PROYECTO DE CINE  
Disposición de las salidas

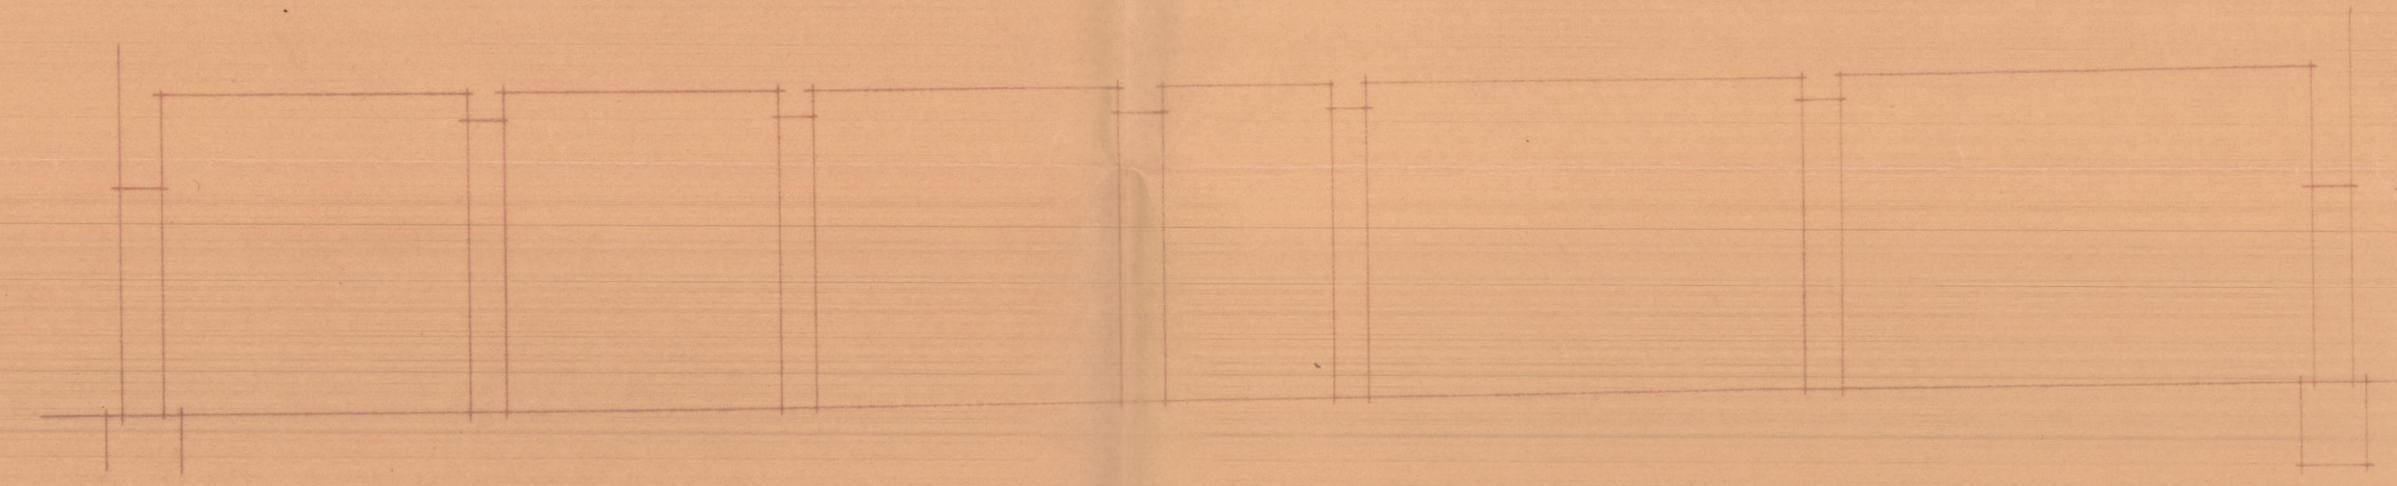


SECCIÓN

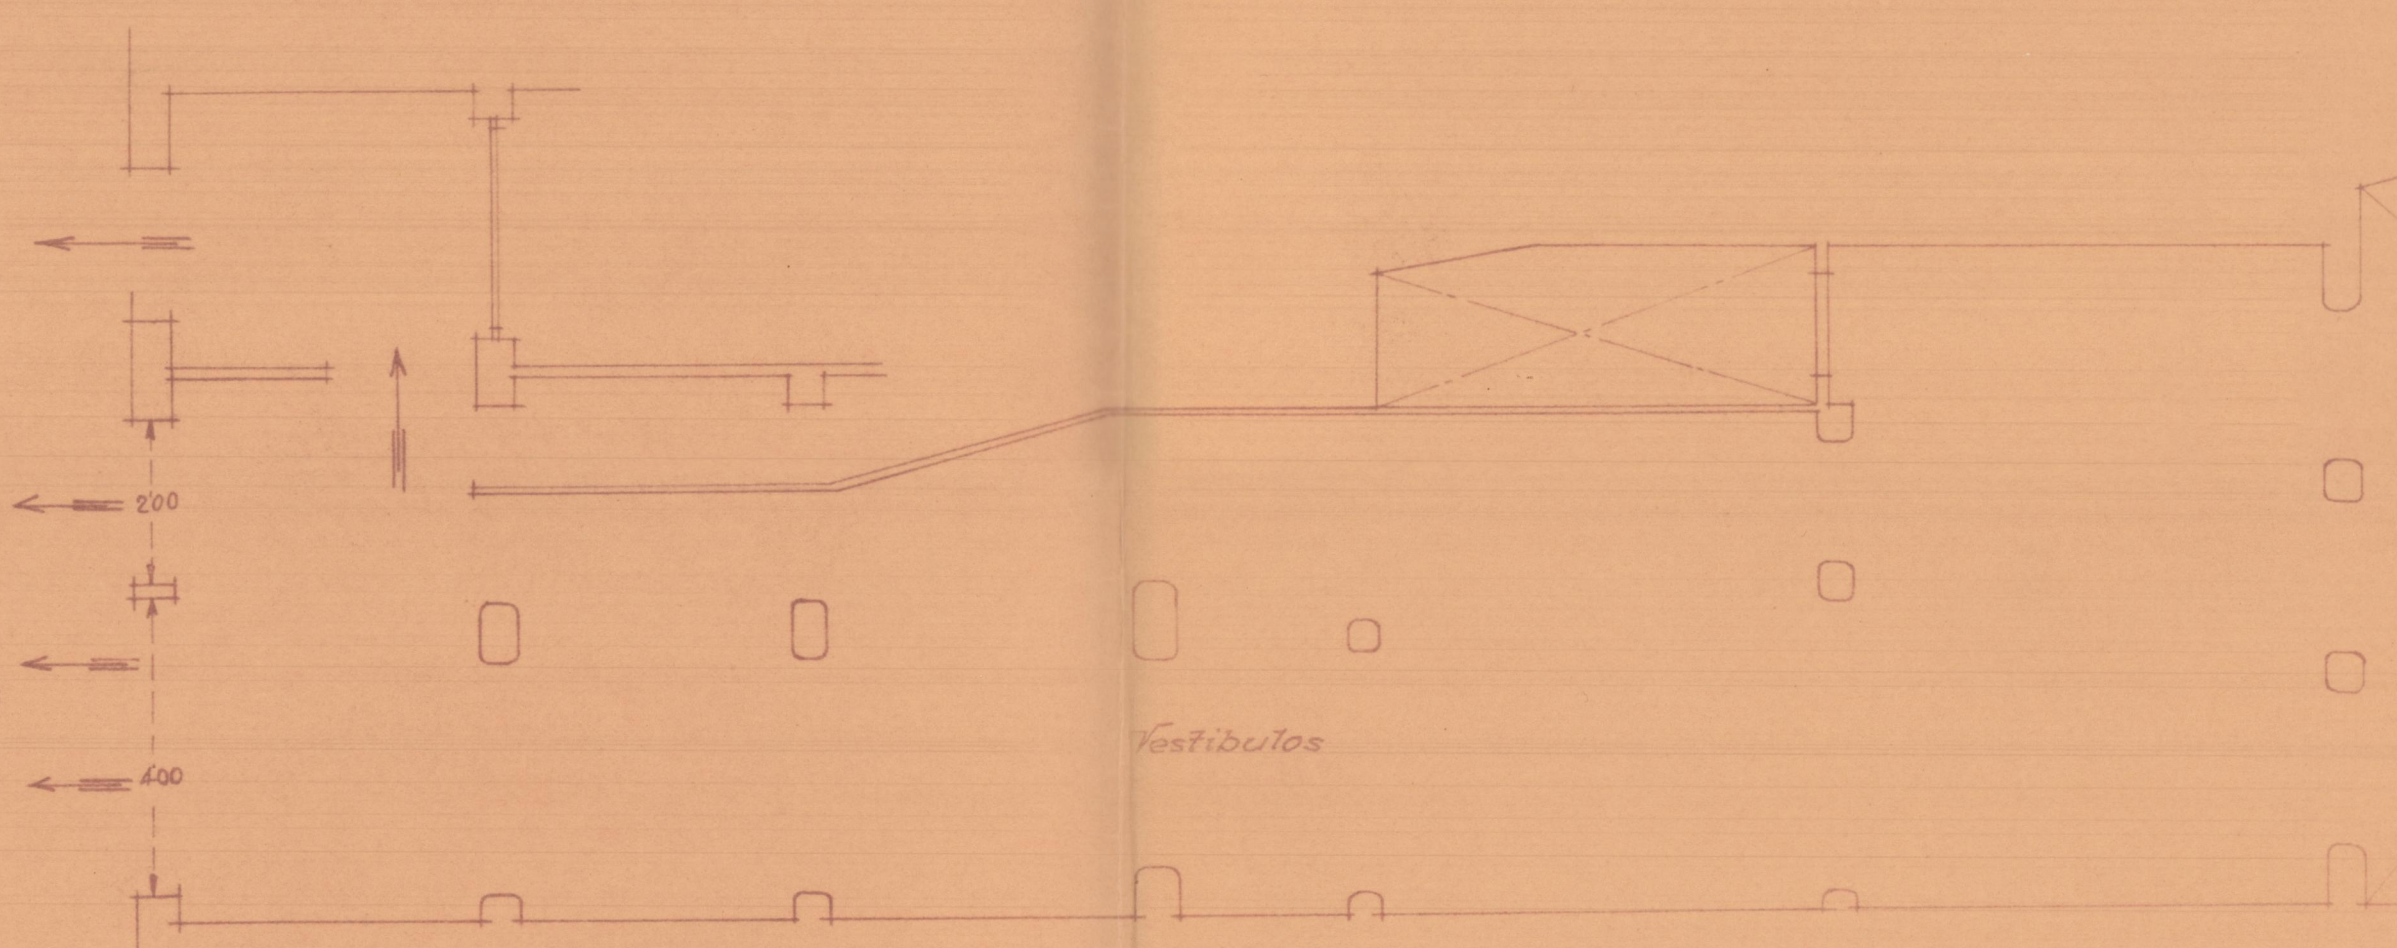


PLANTA

Calle de Cirilo Amorós

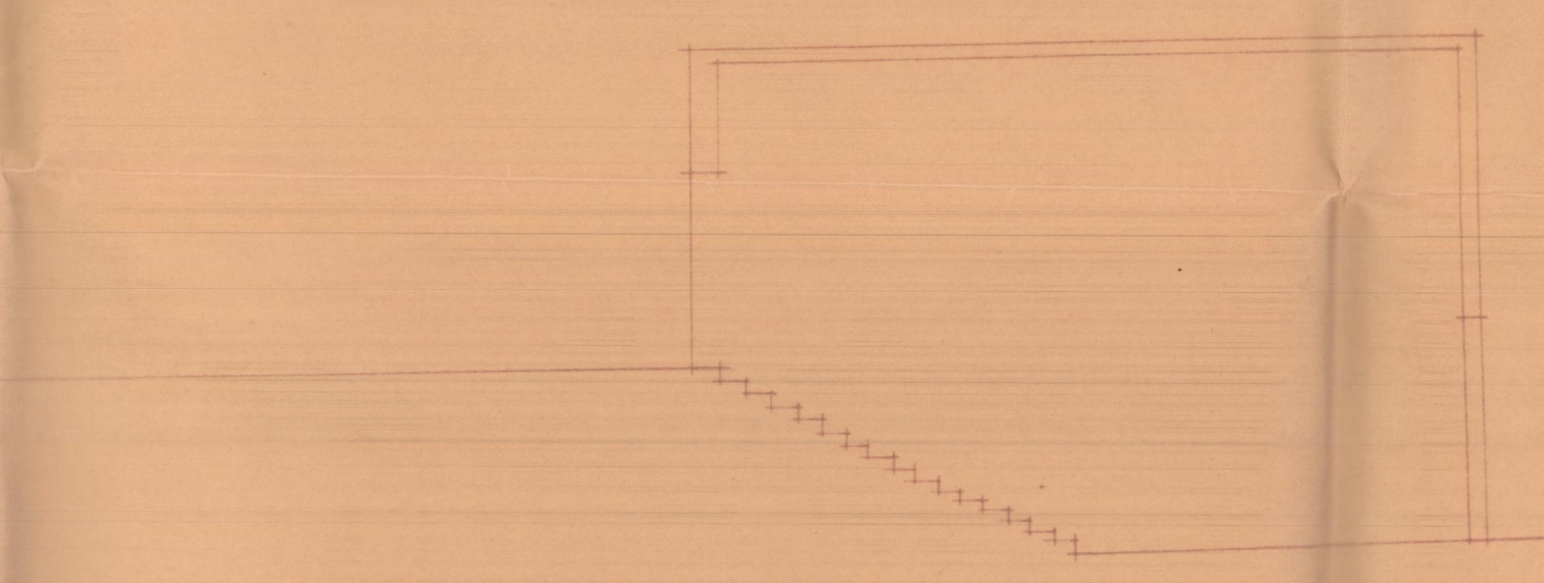


Jardín posterior

Sala

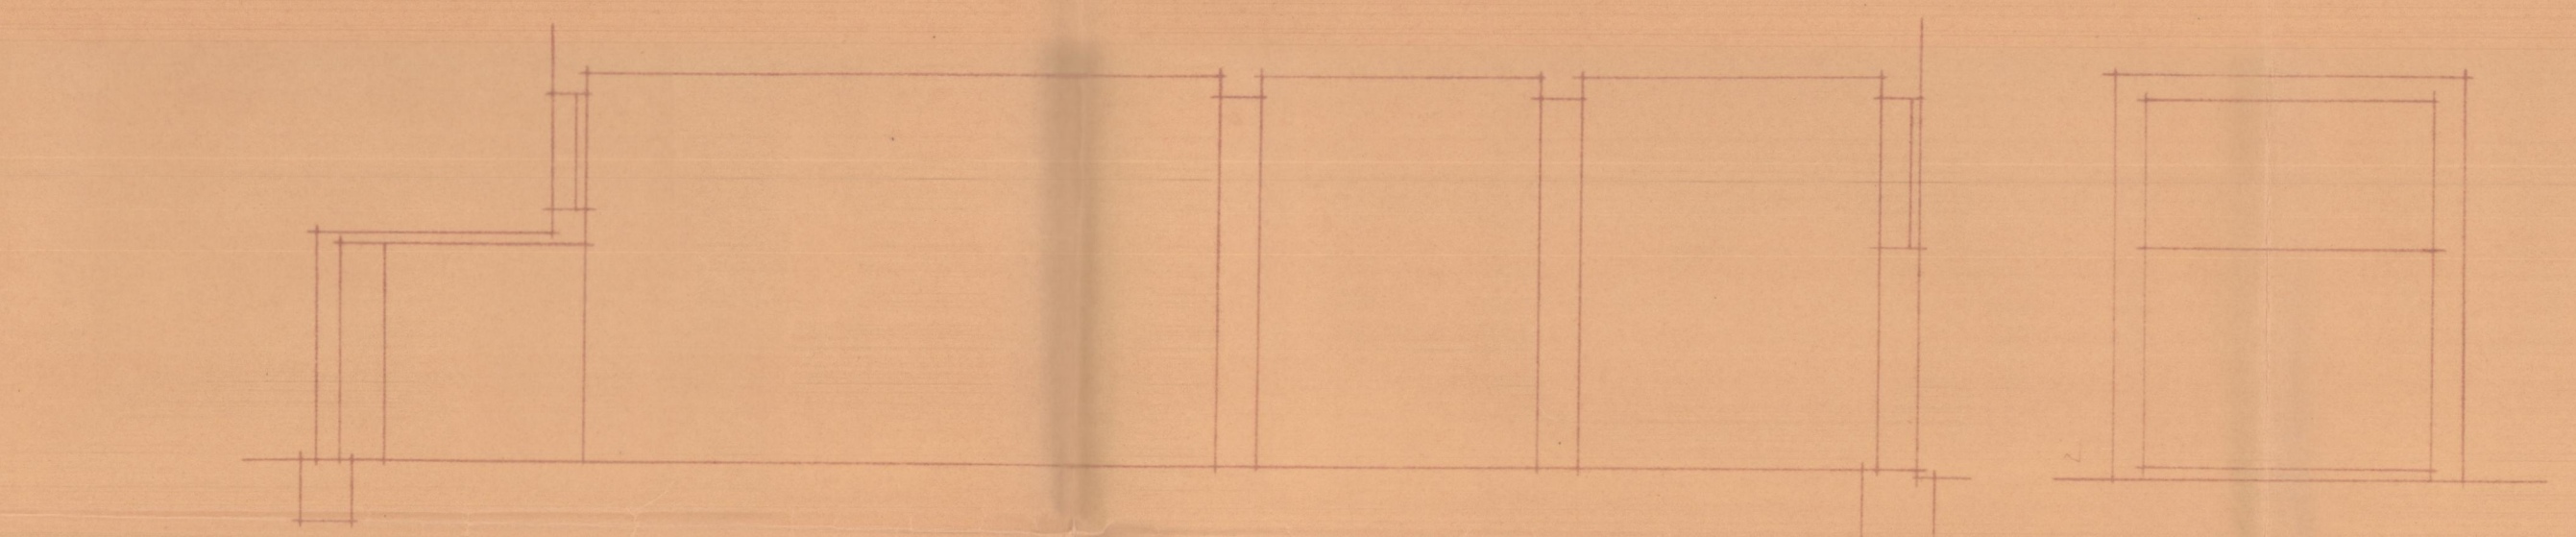

SECCIÓN

FACHADA

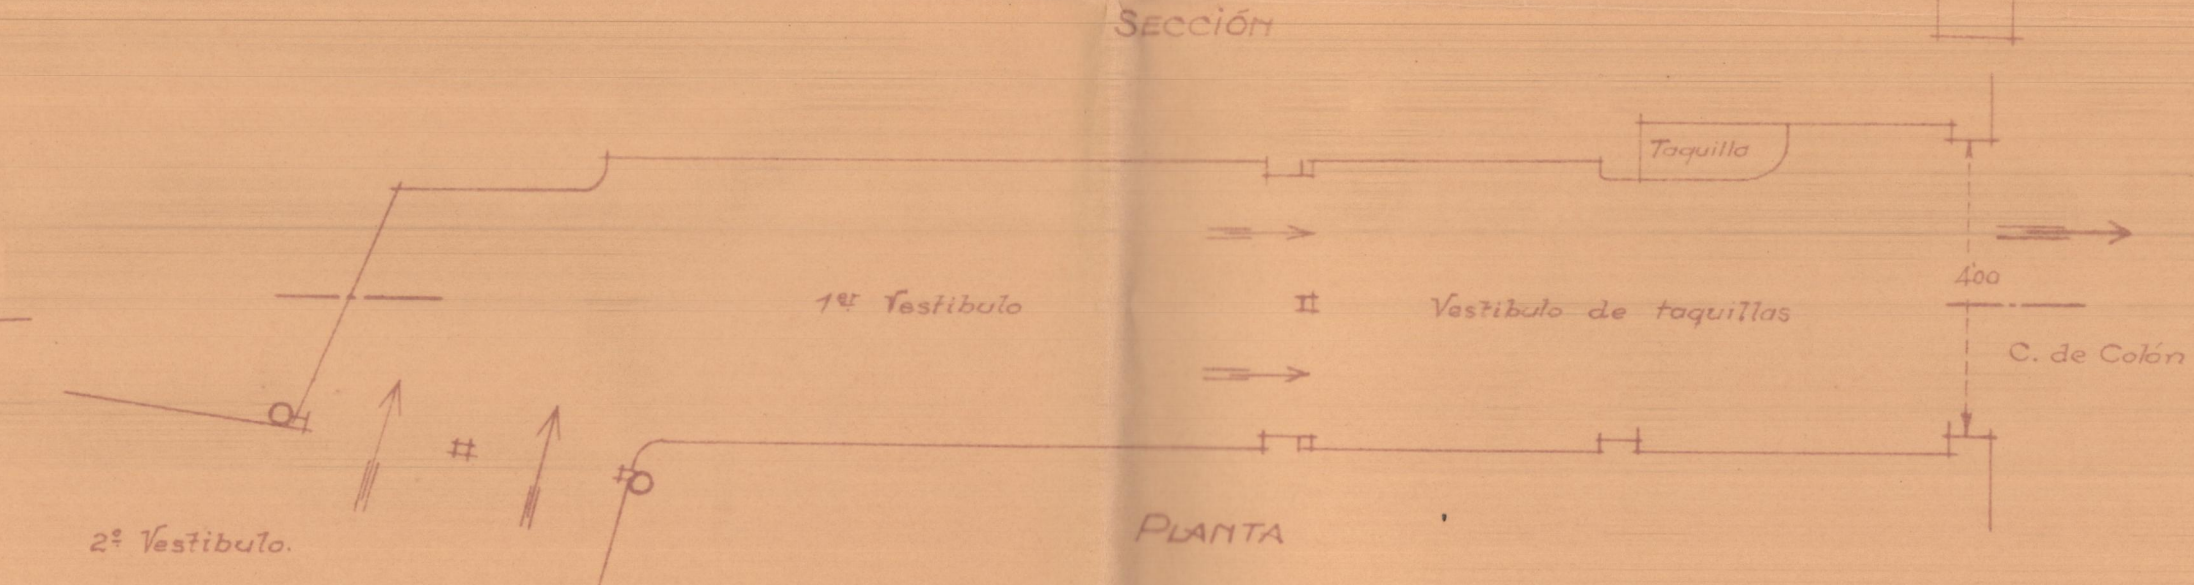

PLANTA


Jardín lateral

Vestibulos

PLANTA

C. de Colón

ESCALA 1:100  
VALENCIA 16 JUNIO 1936  
El Arquitecto

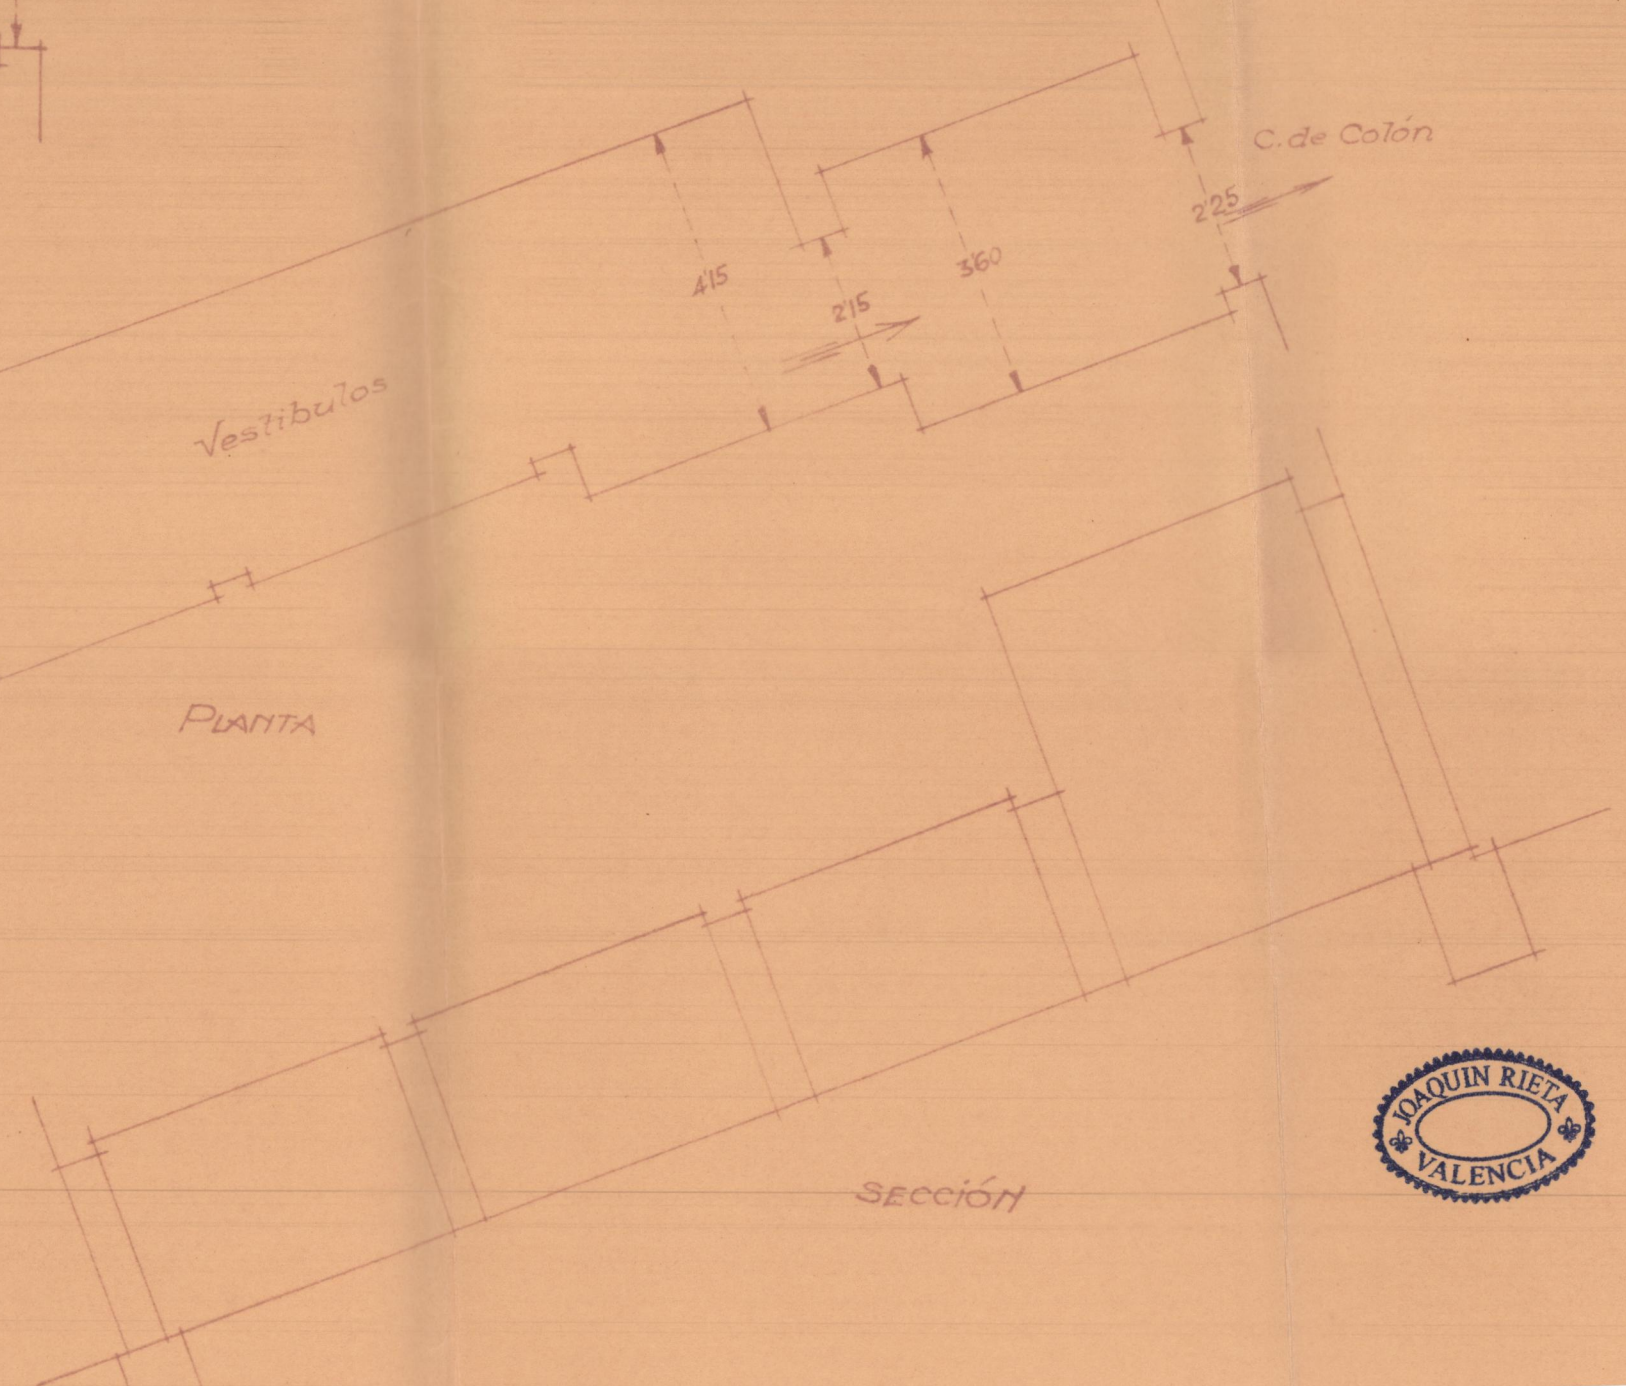

SECCIÓN



