


SECCIÓN A-B

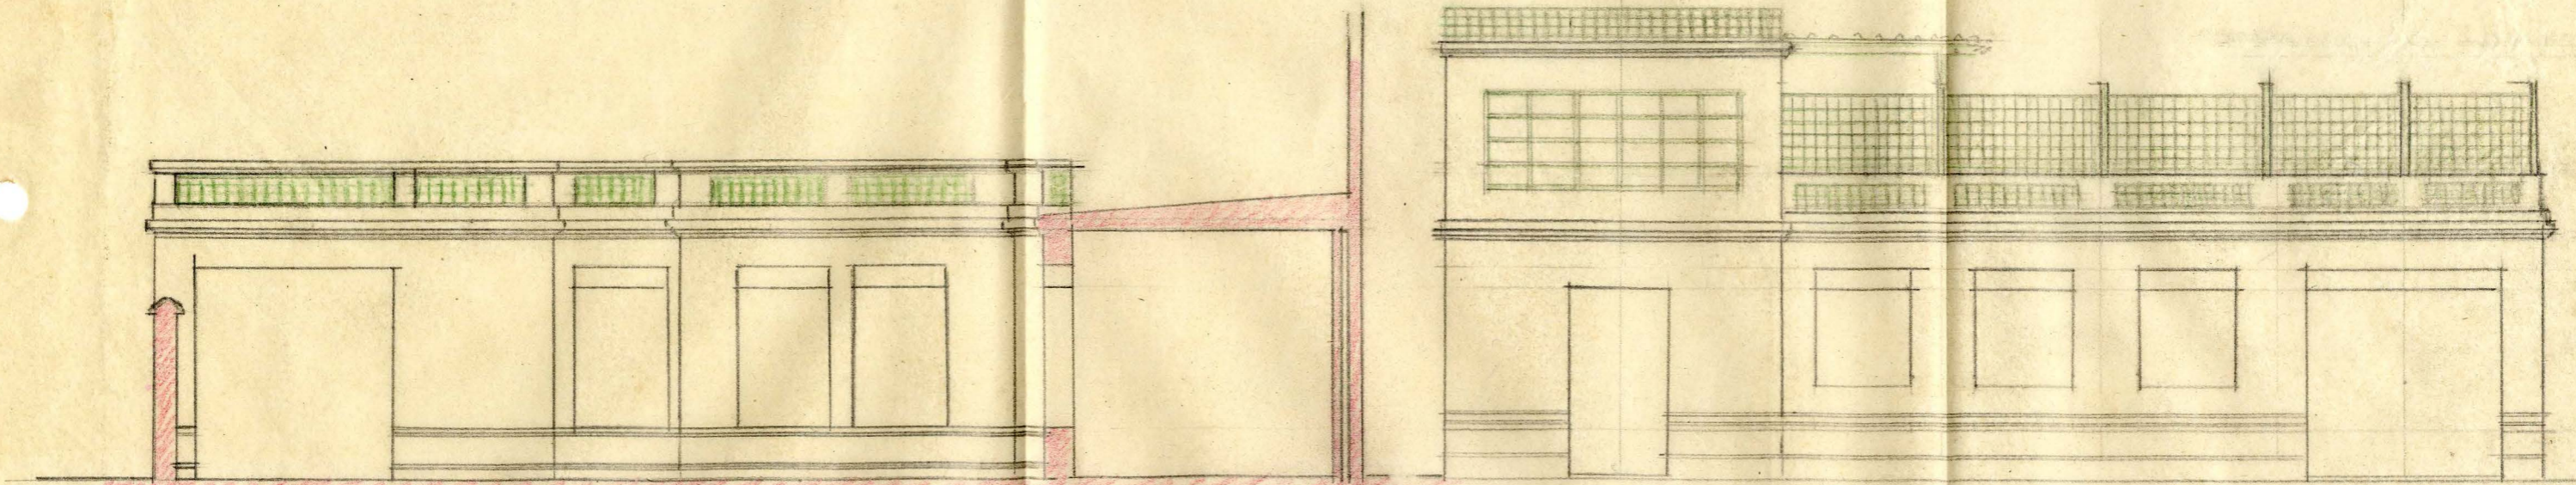

SECCIÓN C.-D.

FACHADA

E. 1/100