


mediana en el bigre
poco w/s

Carpintería - vidriera
Carpintería
Substr. agua-gas-telefonía
" cocina - W.F. - Baño
Pintar y decoración.
Refuerzo edificio

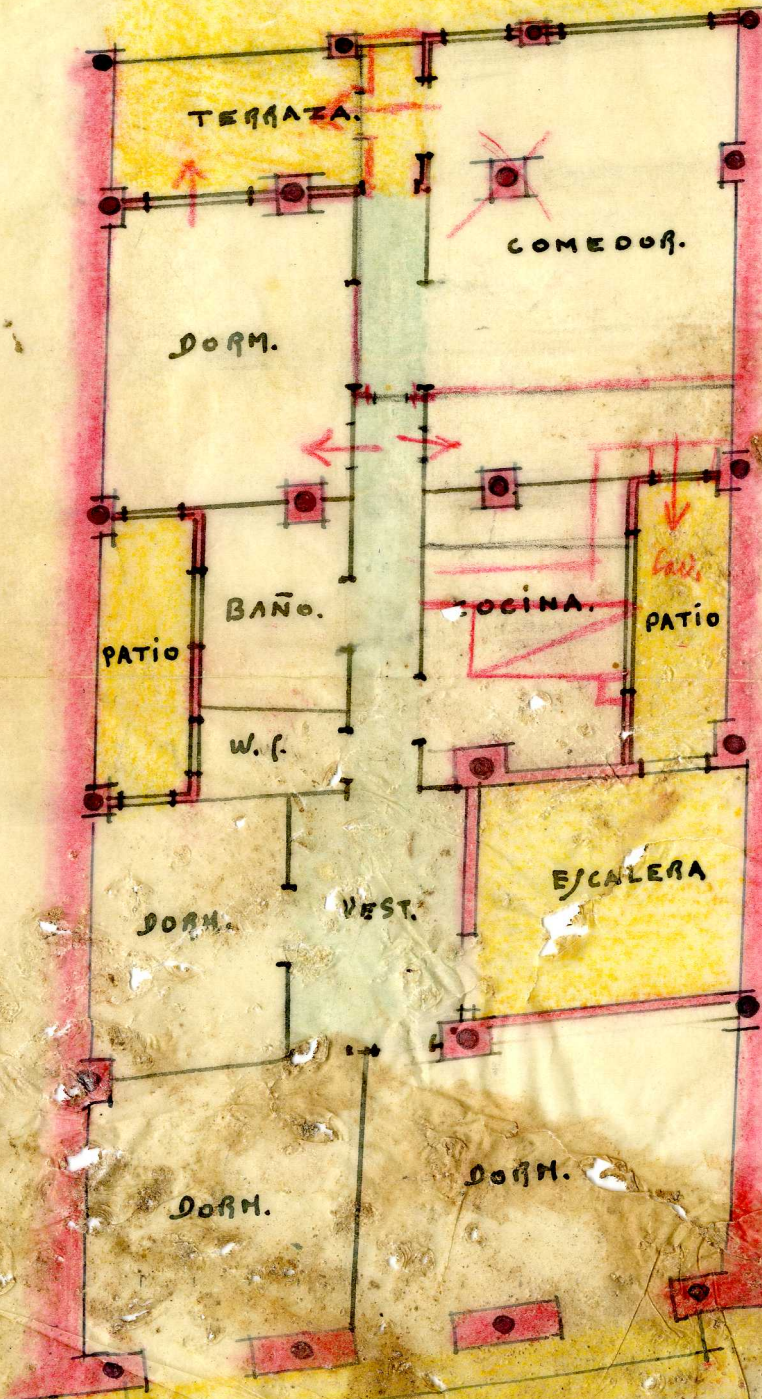


1.50

CARILLO AMORÓS / 2

E. 1:100

CROQUIS

PATIO POSTERIOR

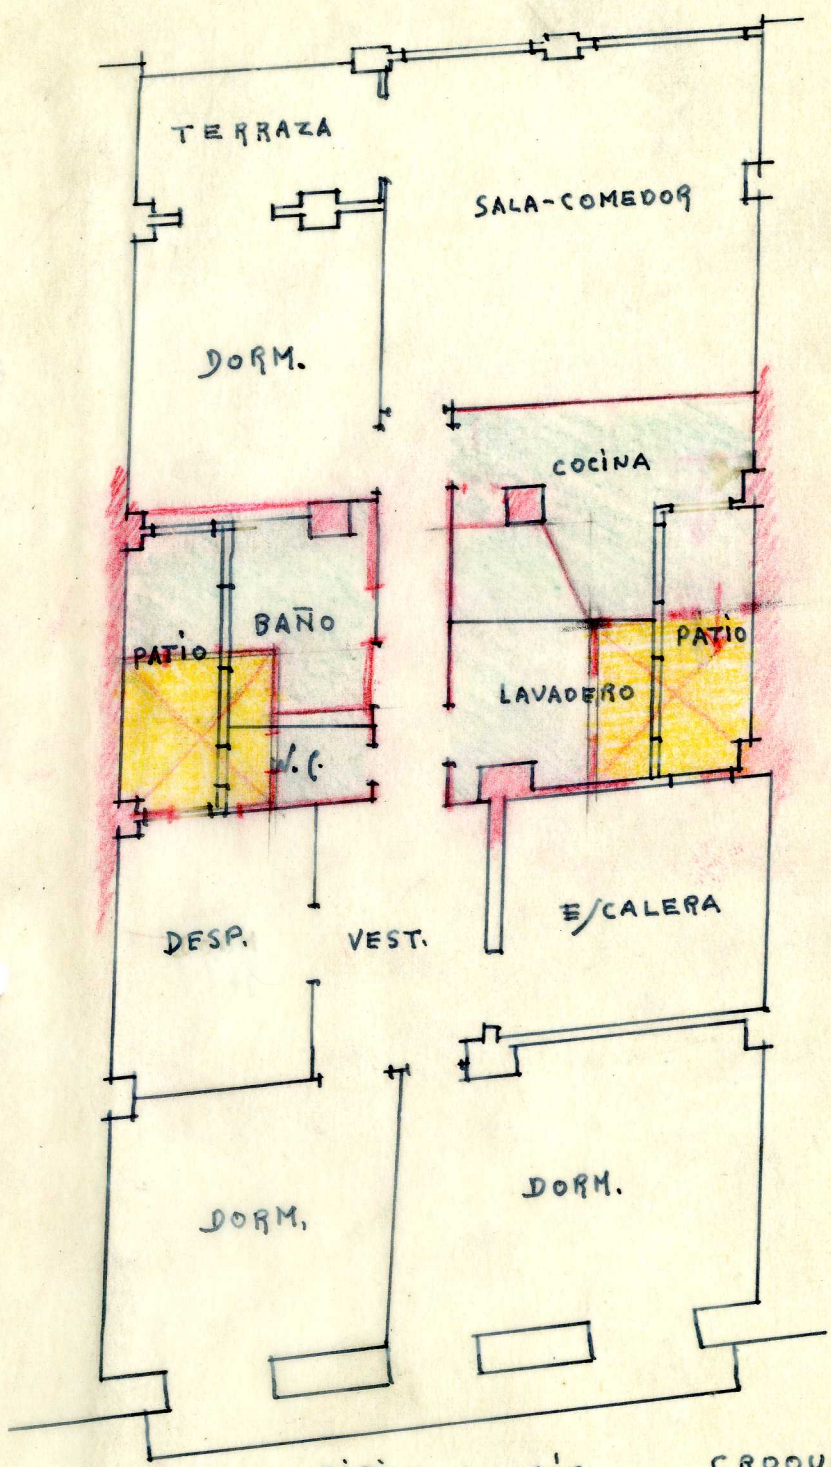

CIRILO AMORÓS

CROQUIS
E.1:100