



Proyecto ampliación del edificio nº 12  
de la calle Cirilo Amorós de  
Valencia

Escala 1:100  
Valencia Nbre 1945  
El Arquitecto

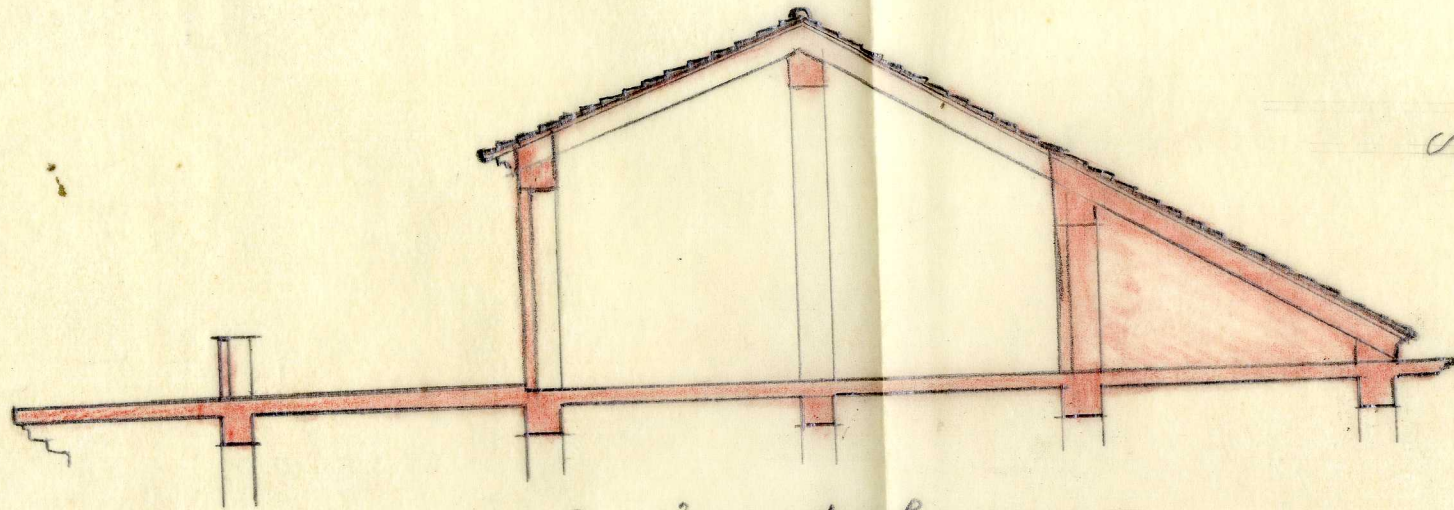



Sección actual

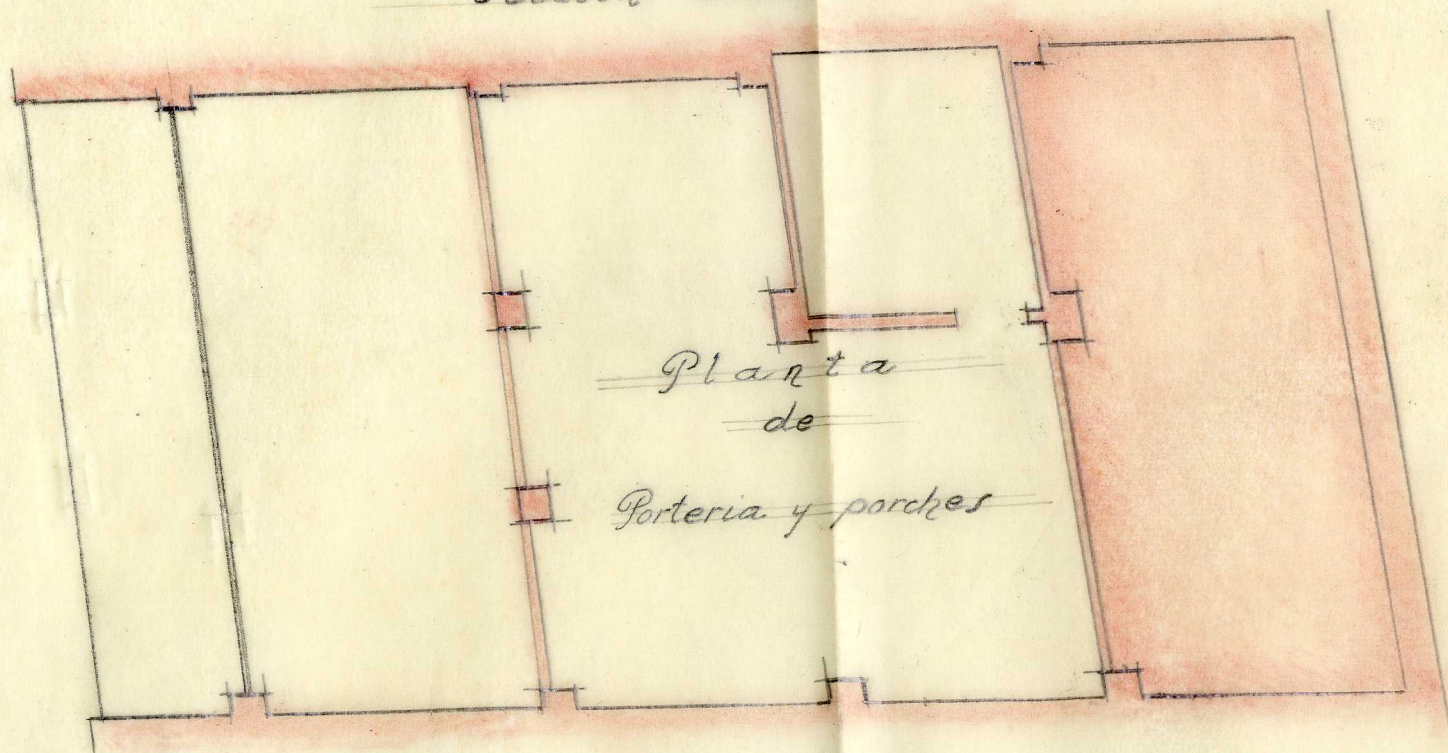


Planta  
de


Porteria y porches

Planta actual

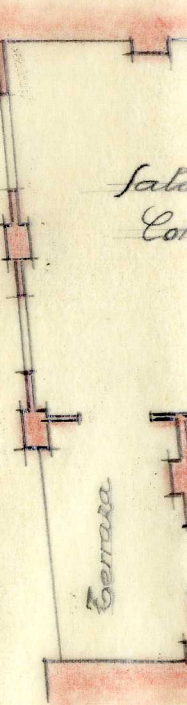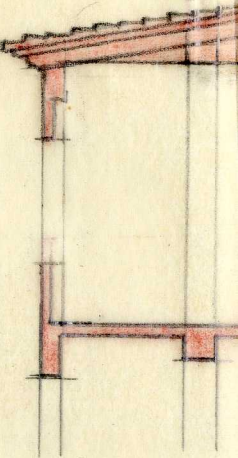


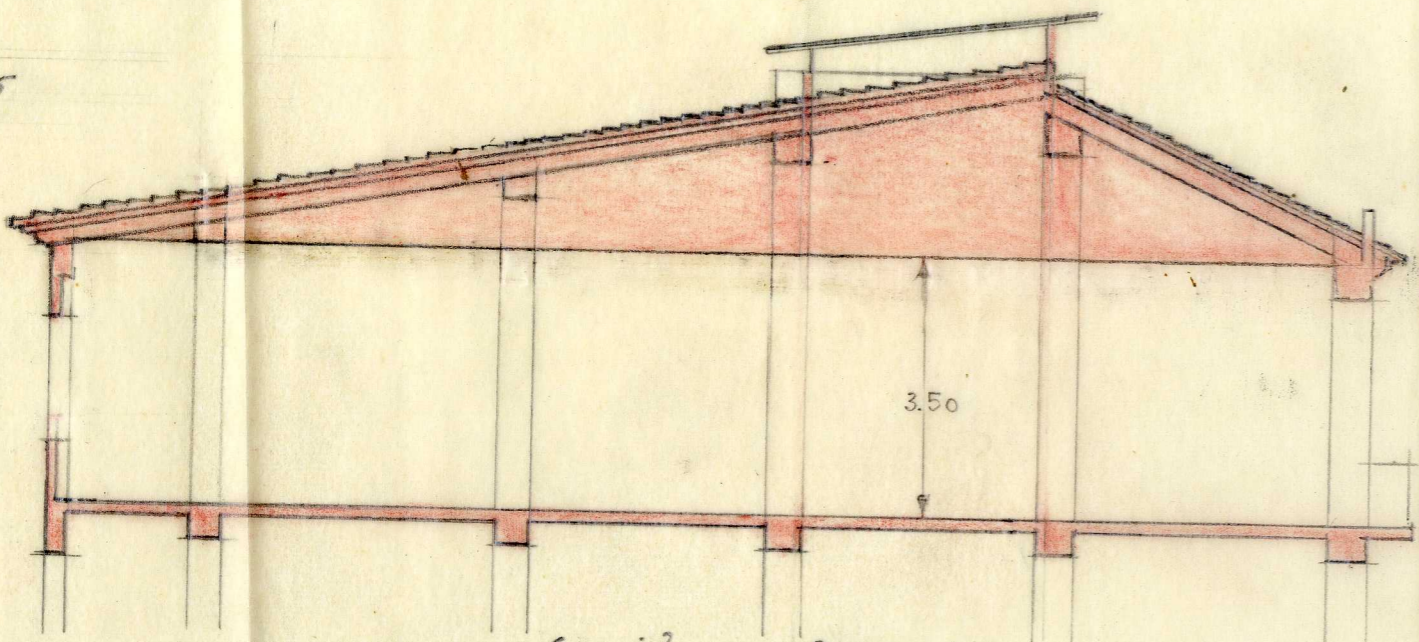


sección reformada

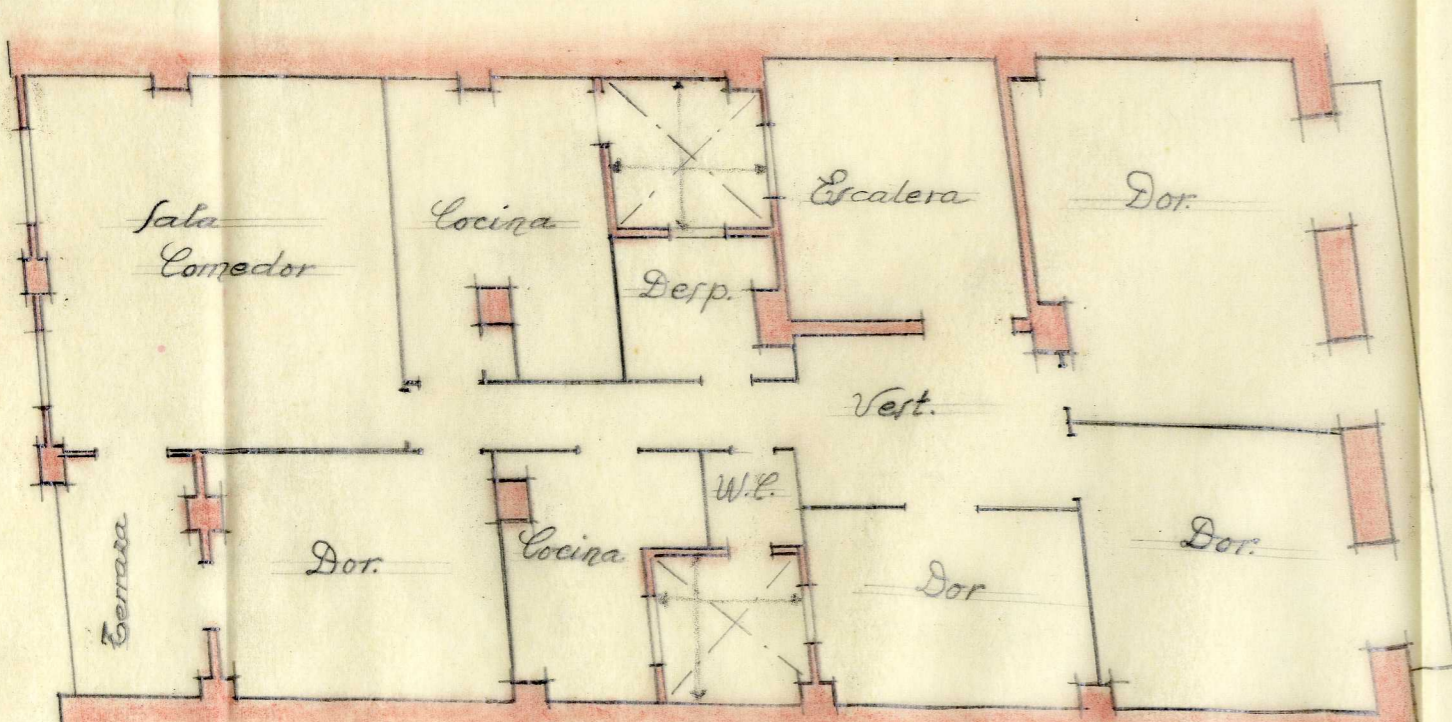

Planta reformada

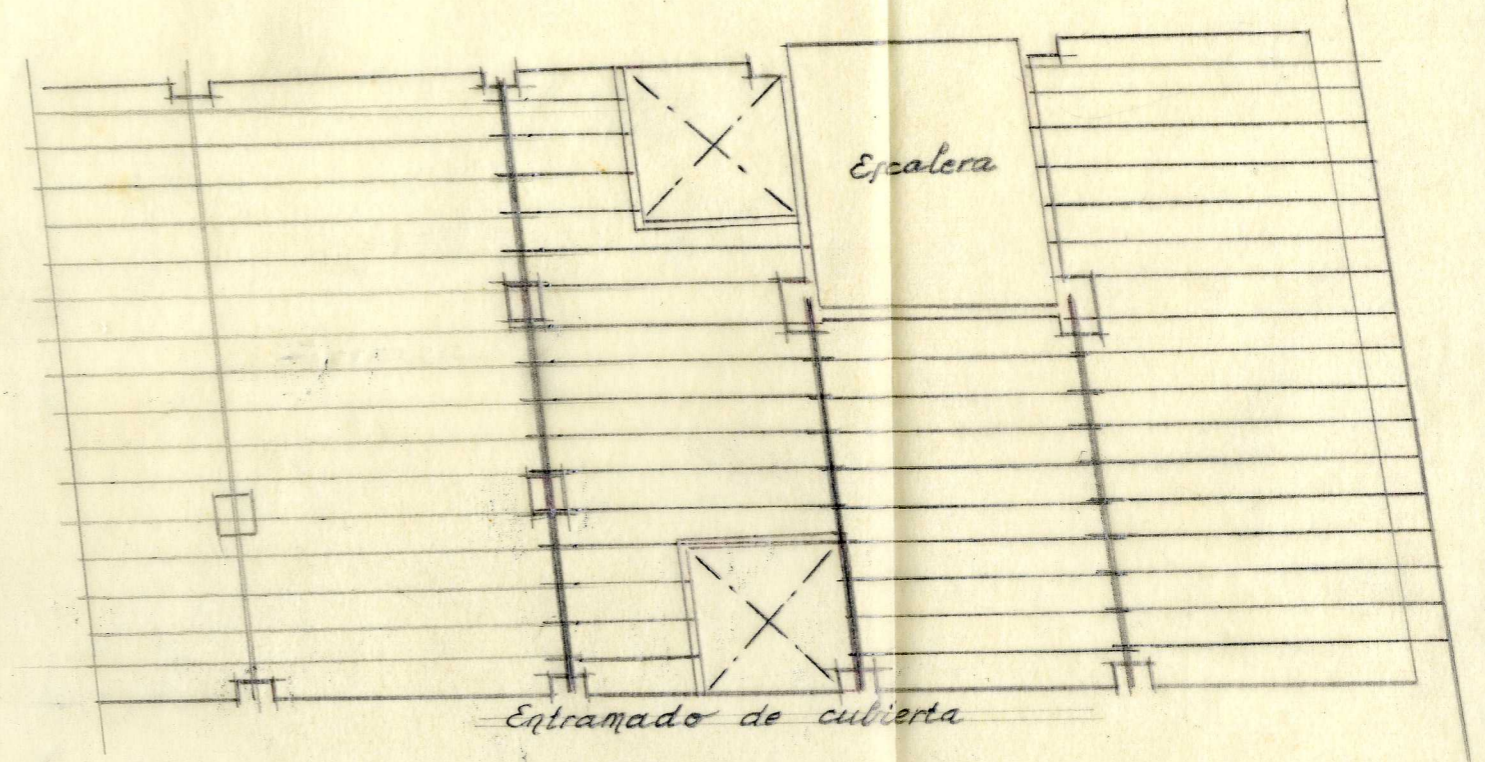

Entramado de cubierta

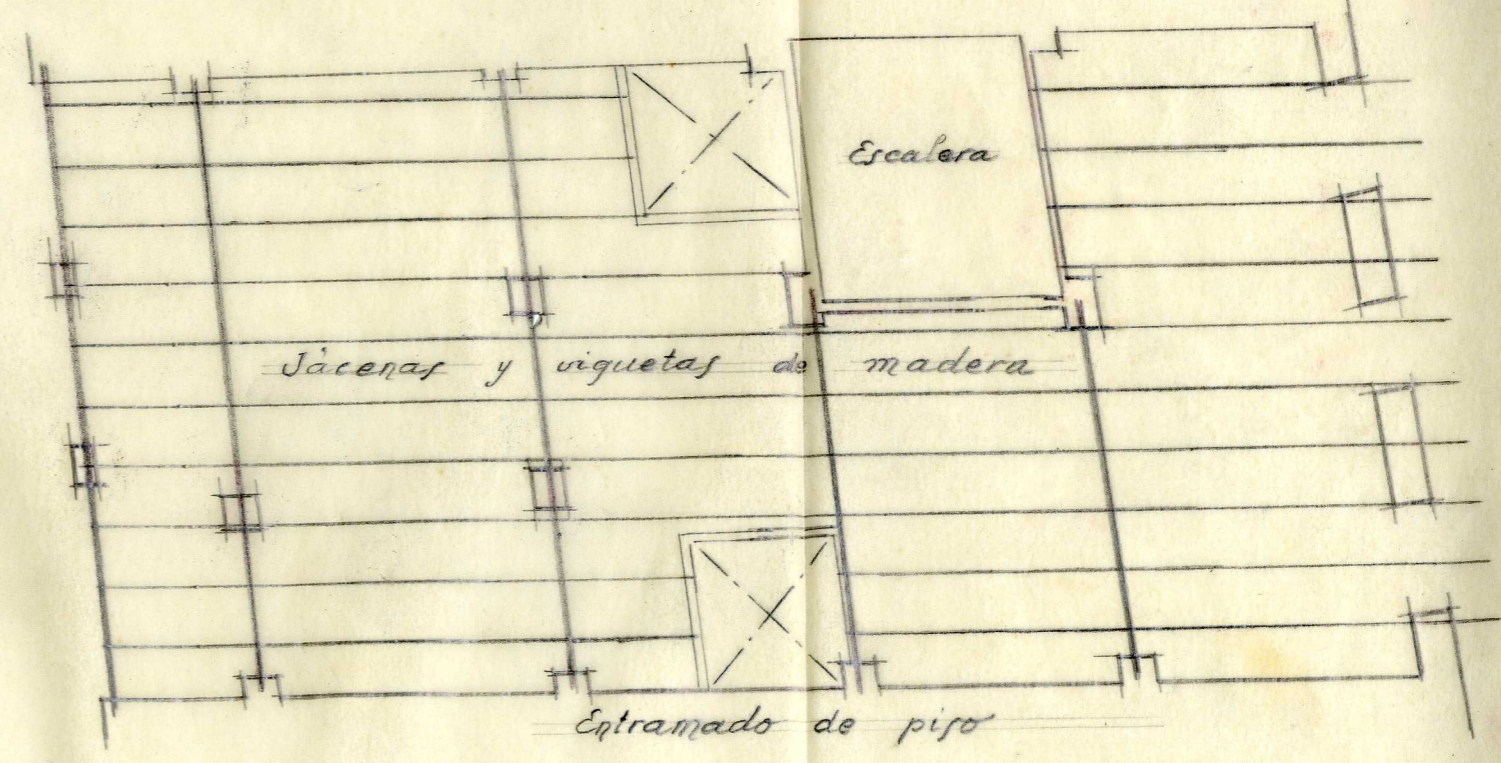

Jácenas y viguetas de madera

Entramado de piso