
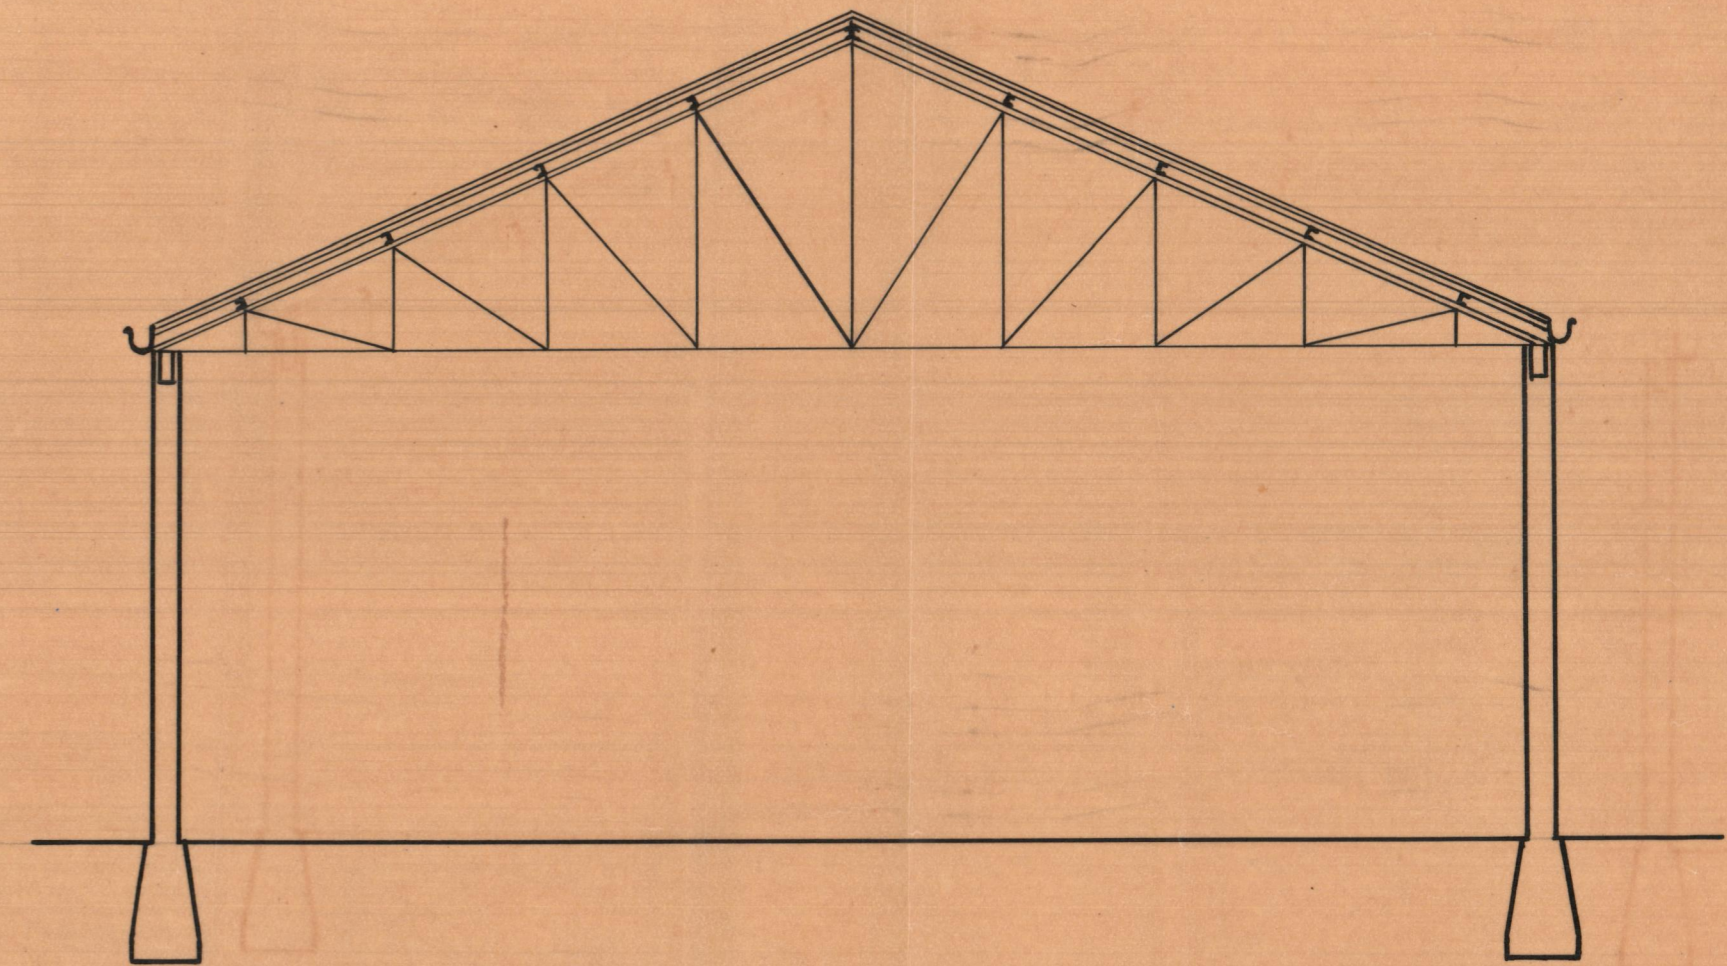


CUBIERTA EN EL INTERIOR DEL ALMACEN DE HIJOS DE JULIAN LORENTE - REQUENA

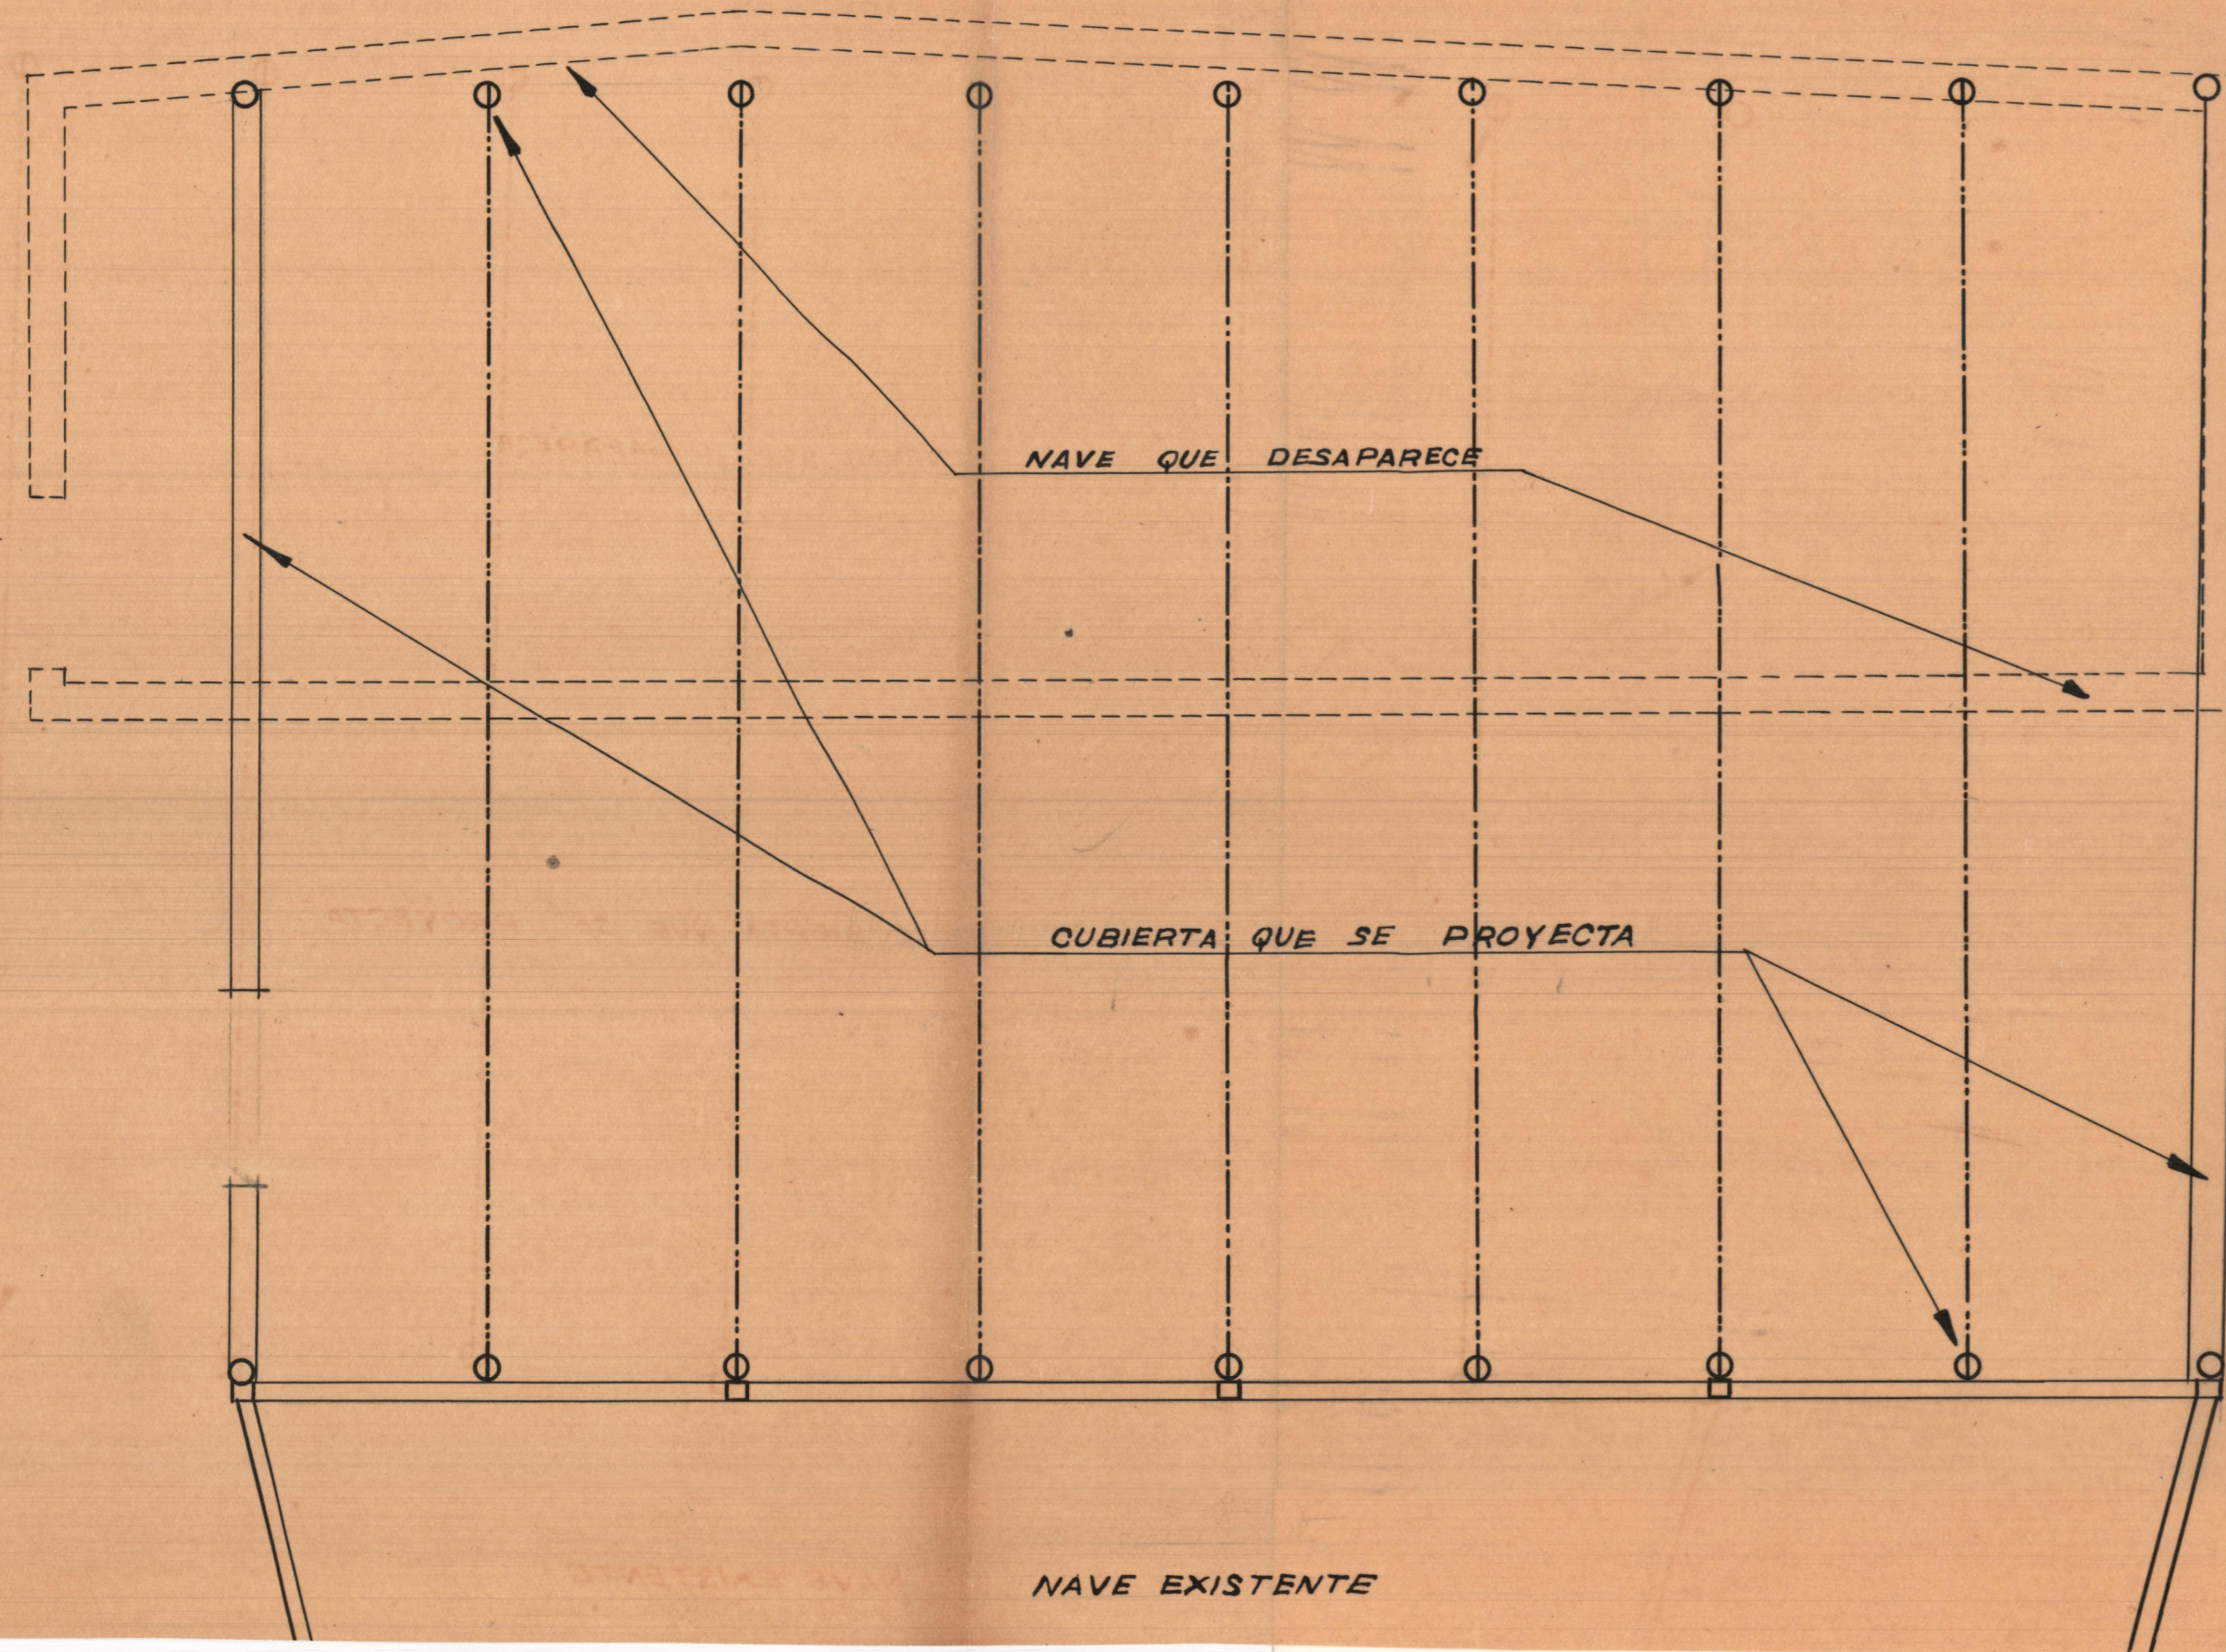



SECCION TRANSVERSAL

ESCALA 1:100
Valencia Junio 1942
El Arquitecto

CUBIERTA EN EL INTERIOR DEL ALMACEN DE HIJOS DE JULIAN LORENTE

REQUENA - ESTUDIO DE LAS ARMADURAS

ESCALA 1:100

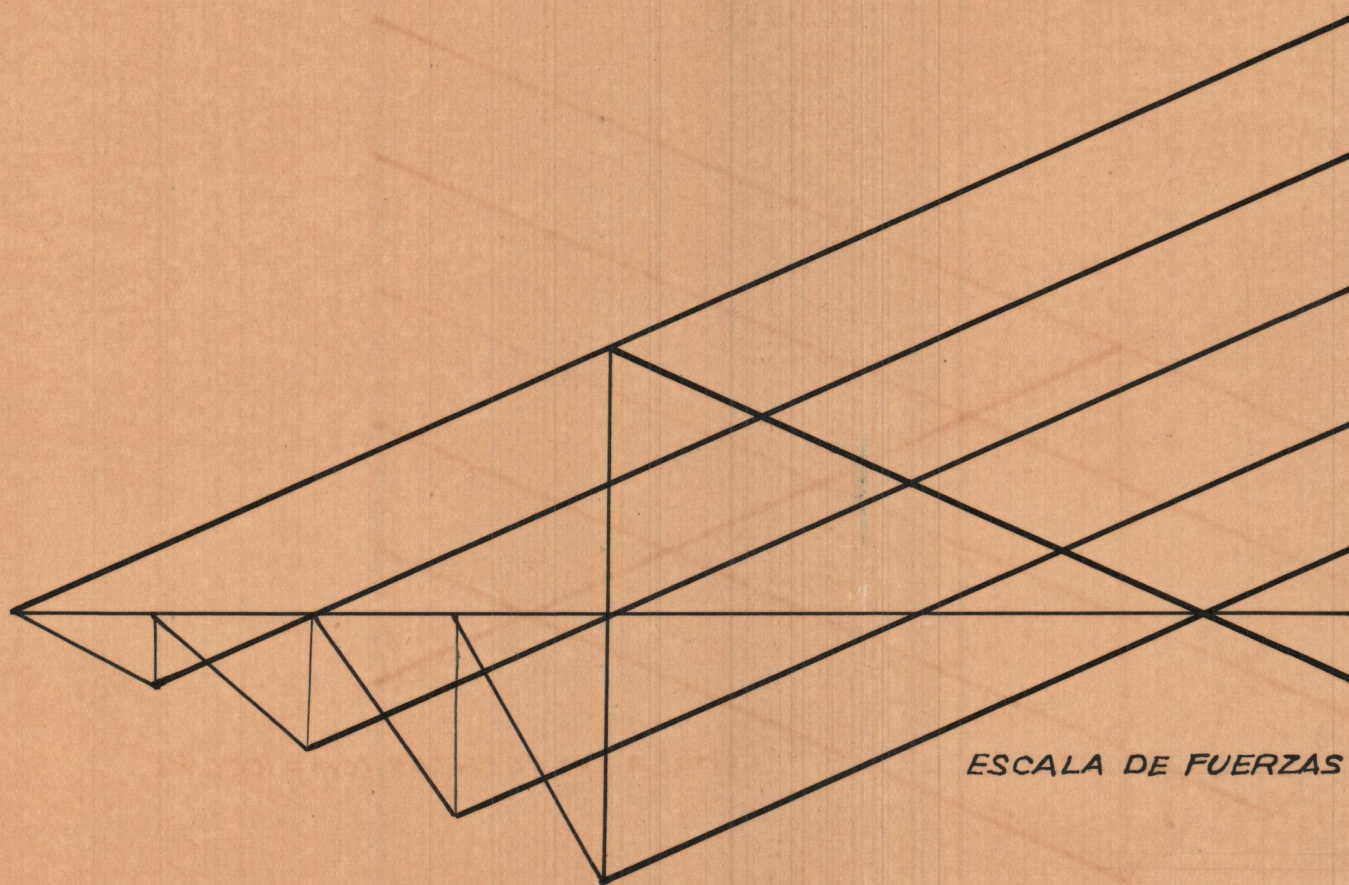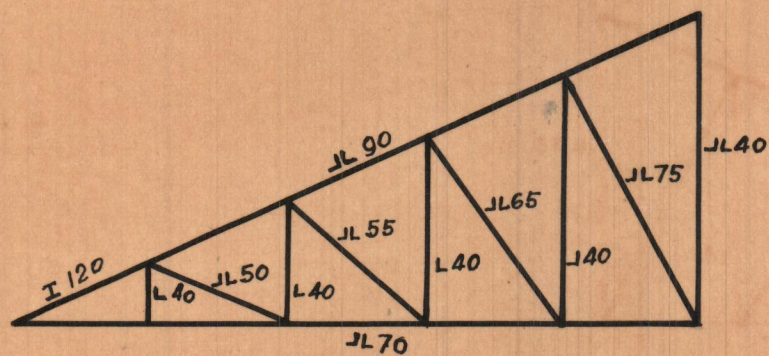

ESCALA DE FUERZAS 1,cm = 1000 Kg.

VALENCIA JUNIO 1942
EL ARQUITECTO