




Armadura del fondo de los depositos enterrados

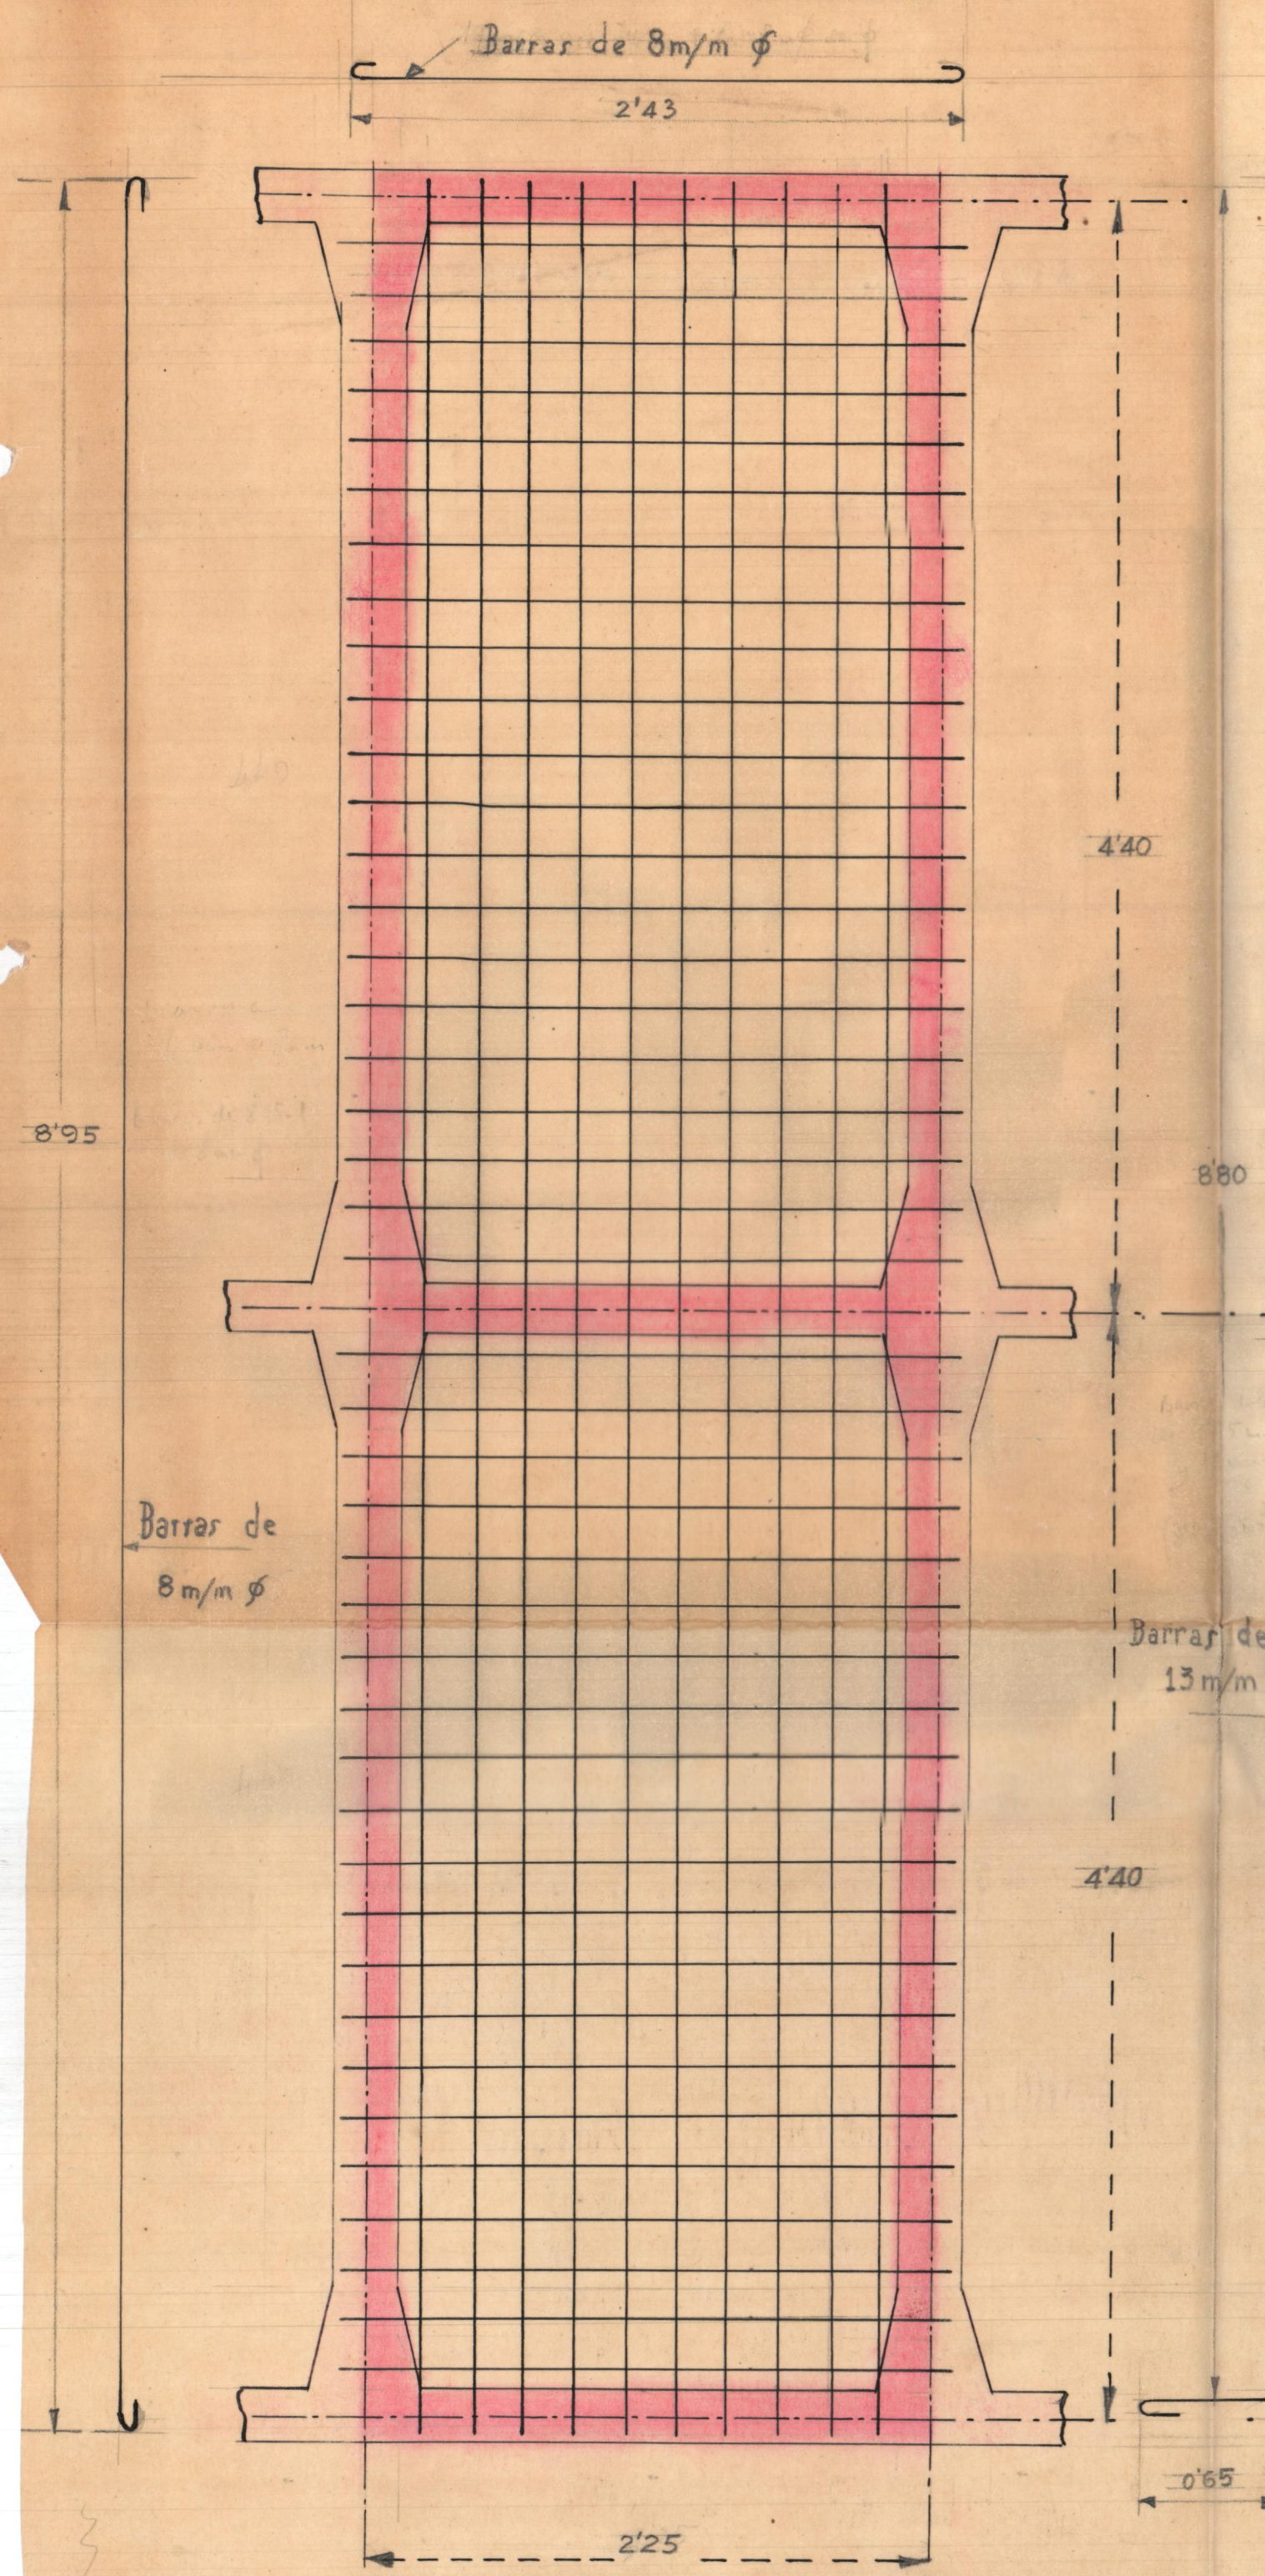


Armaduras de los muros transversales de los depositos enterrados

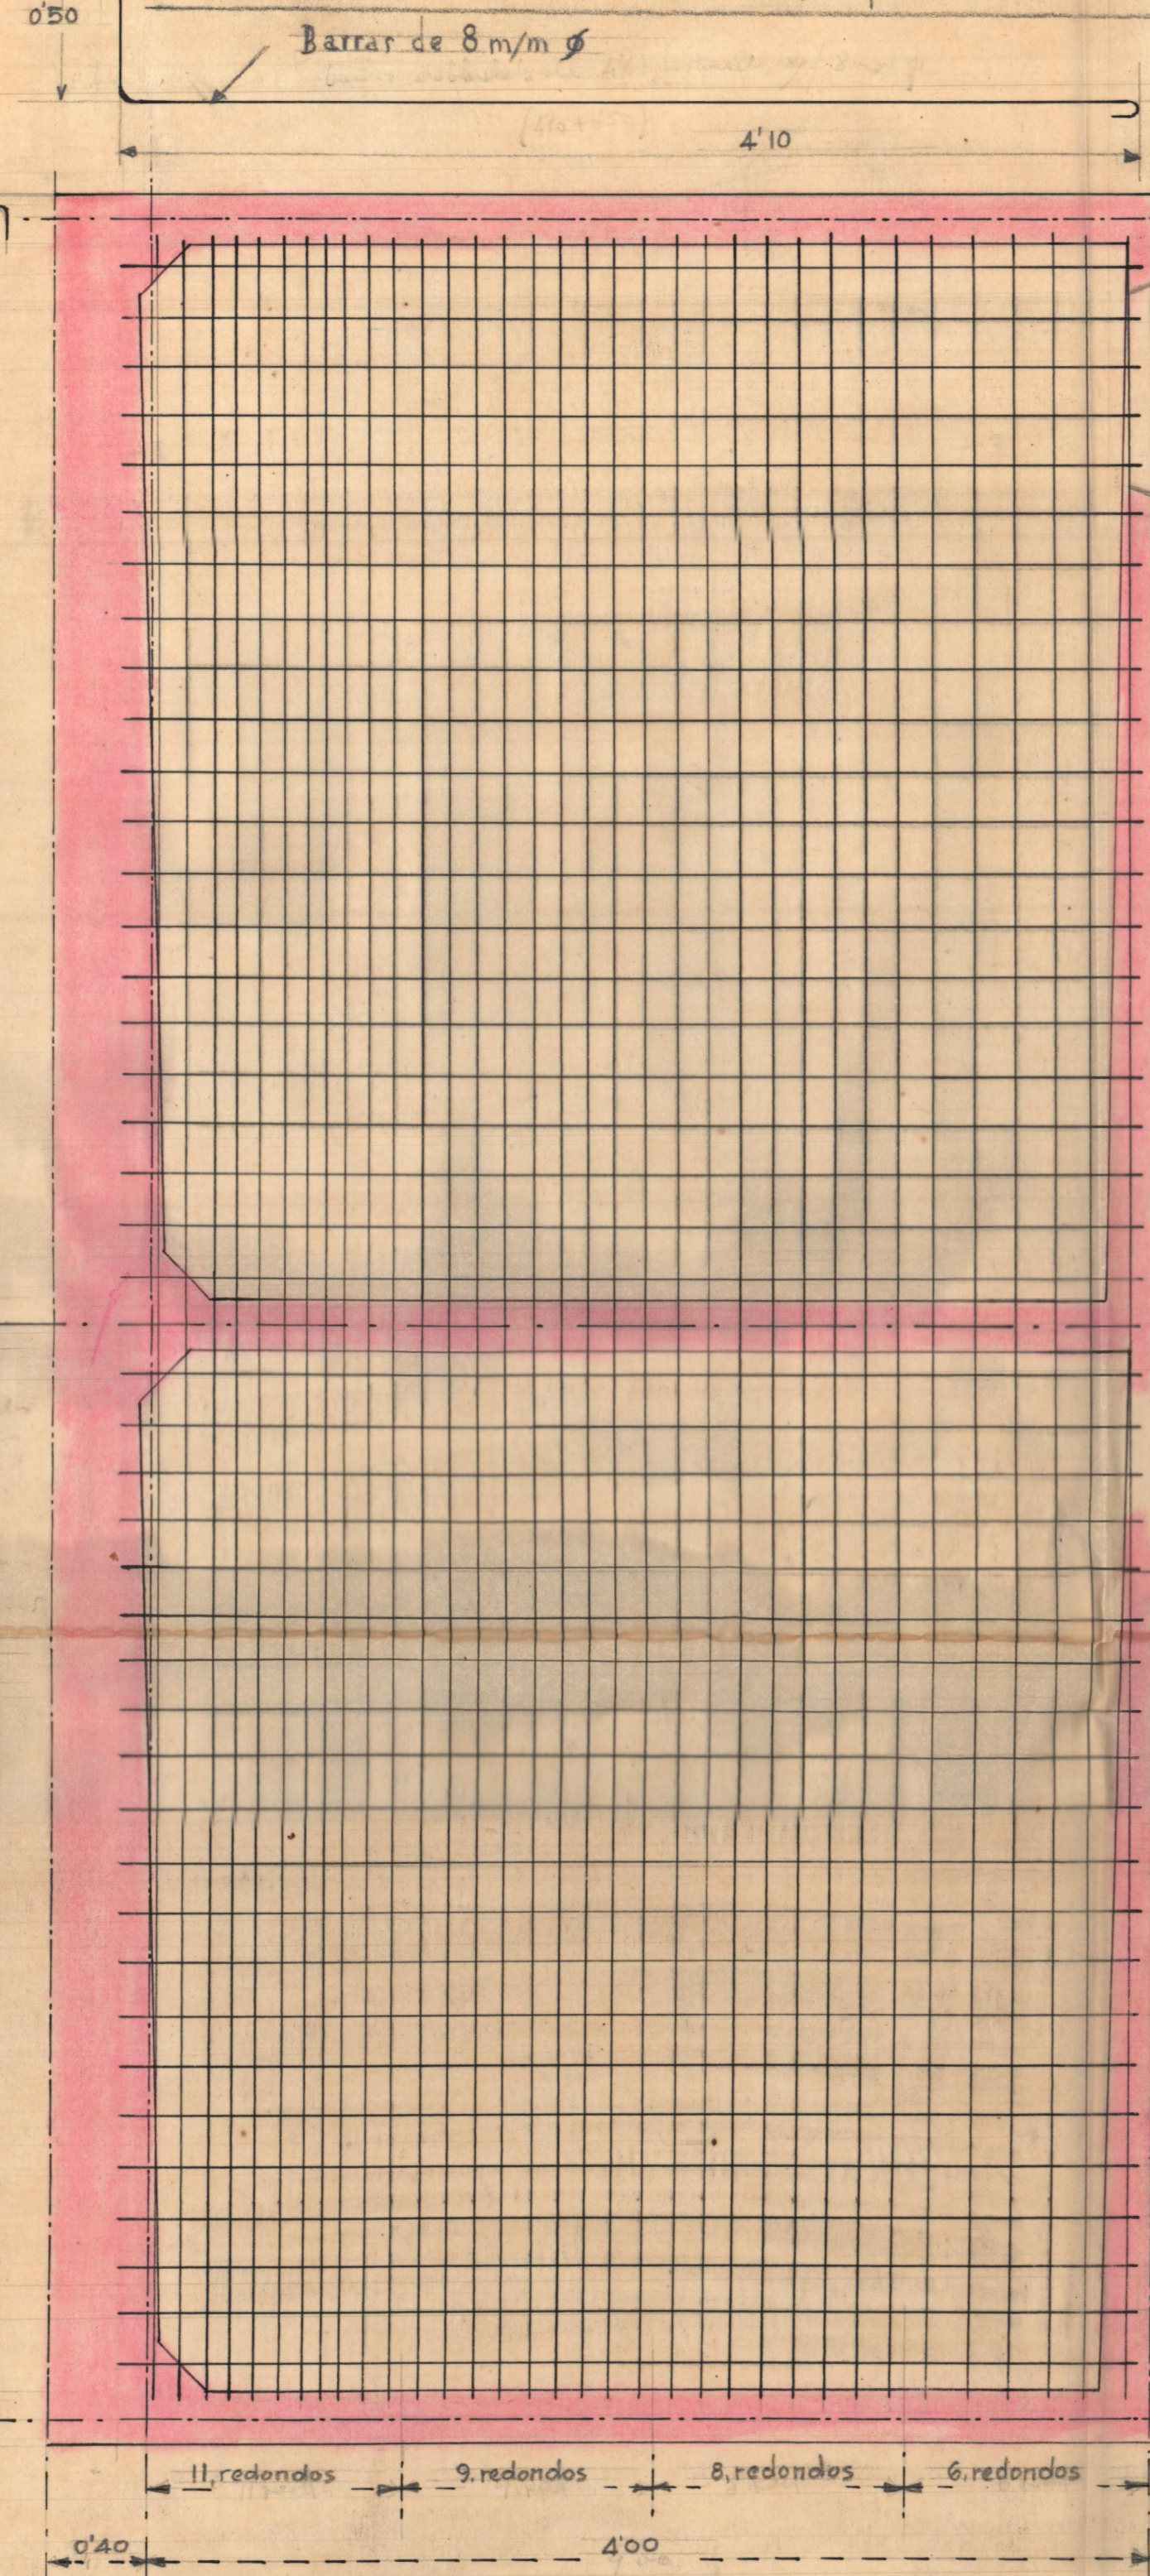


Armaduras de los tabiques longitudinales depositos enterrados

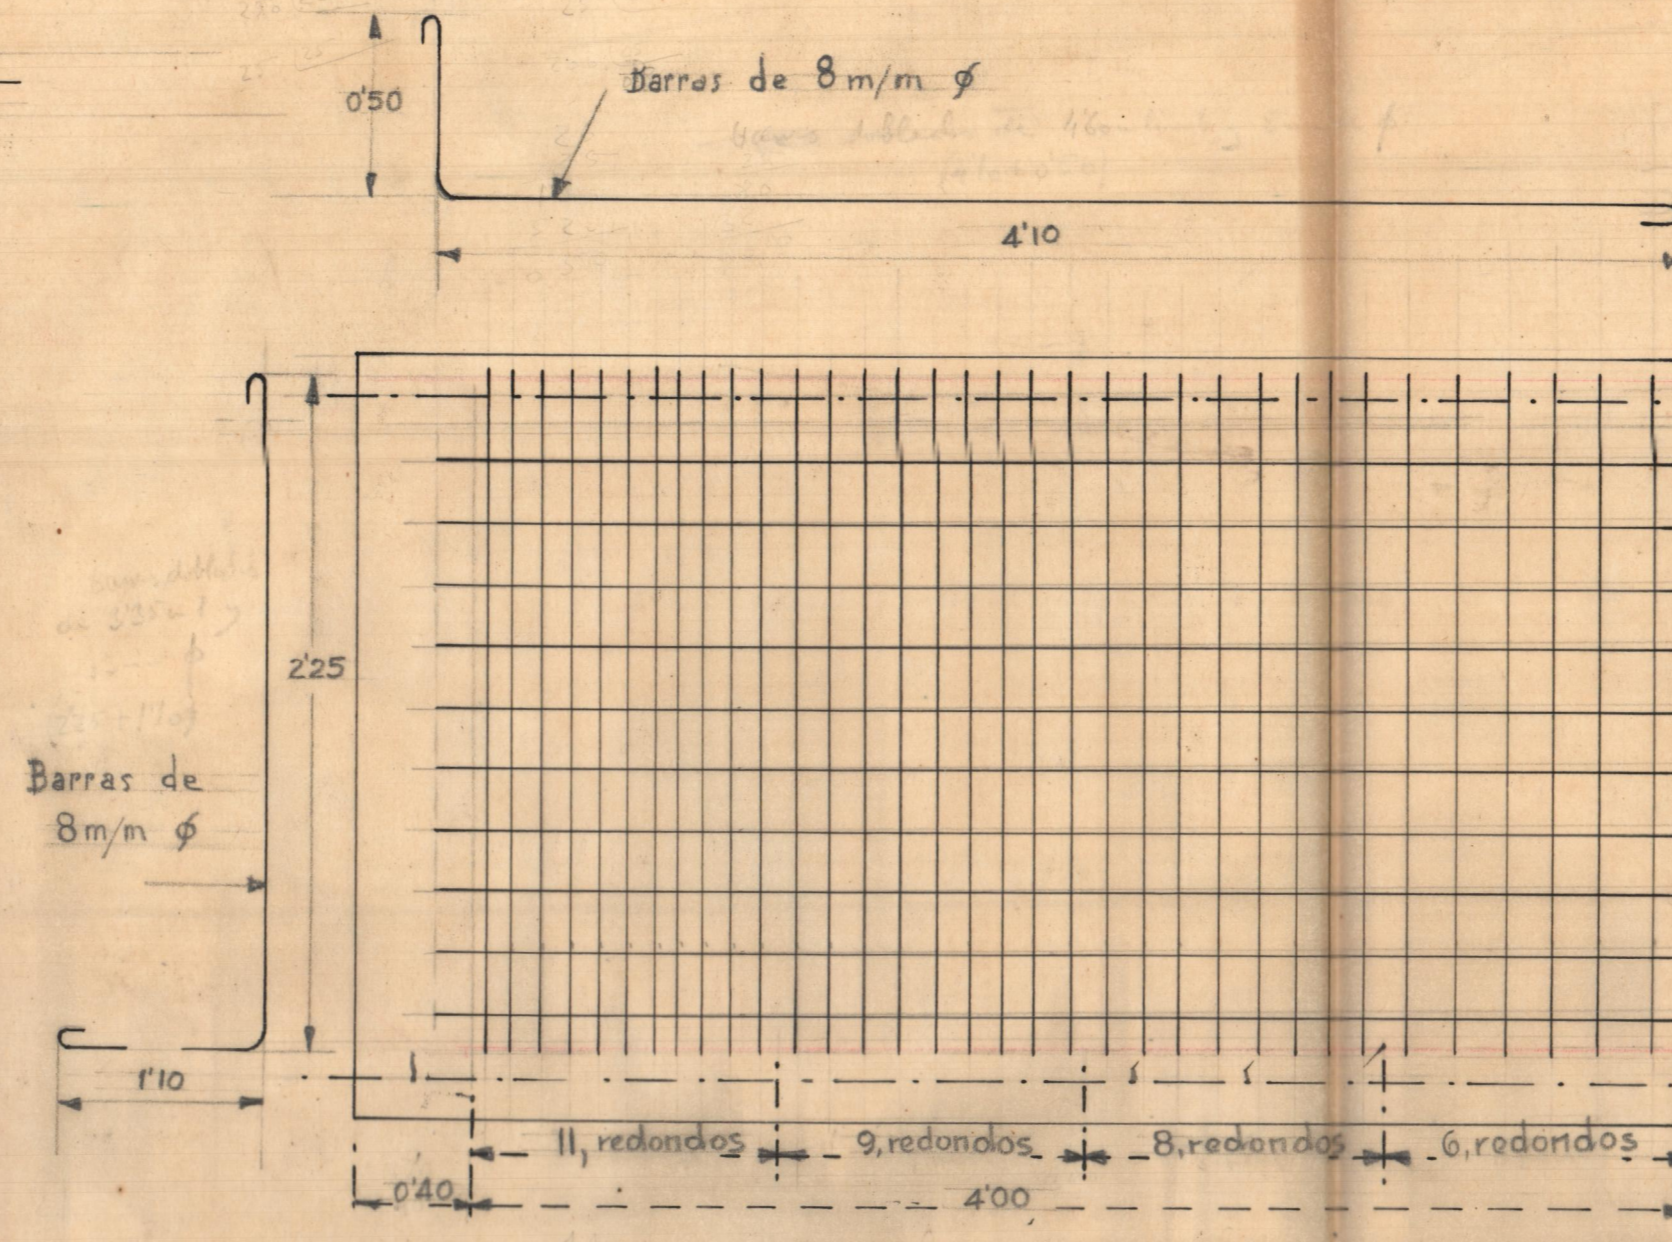

Armaduras de los tabiques longitudinales depositos elevados

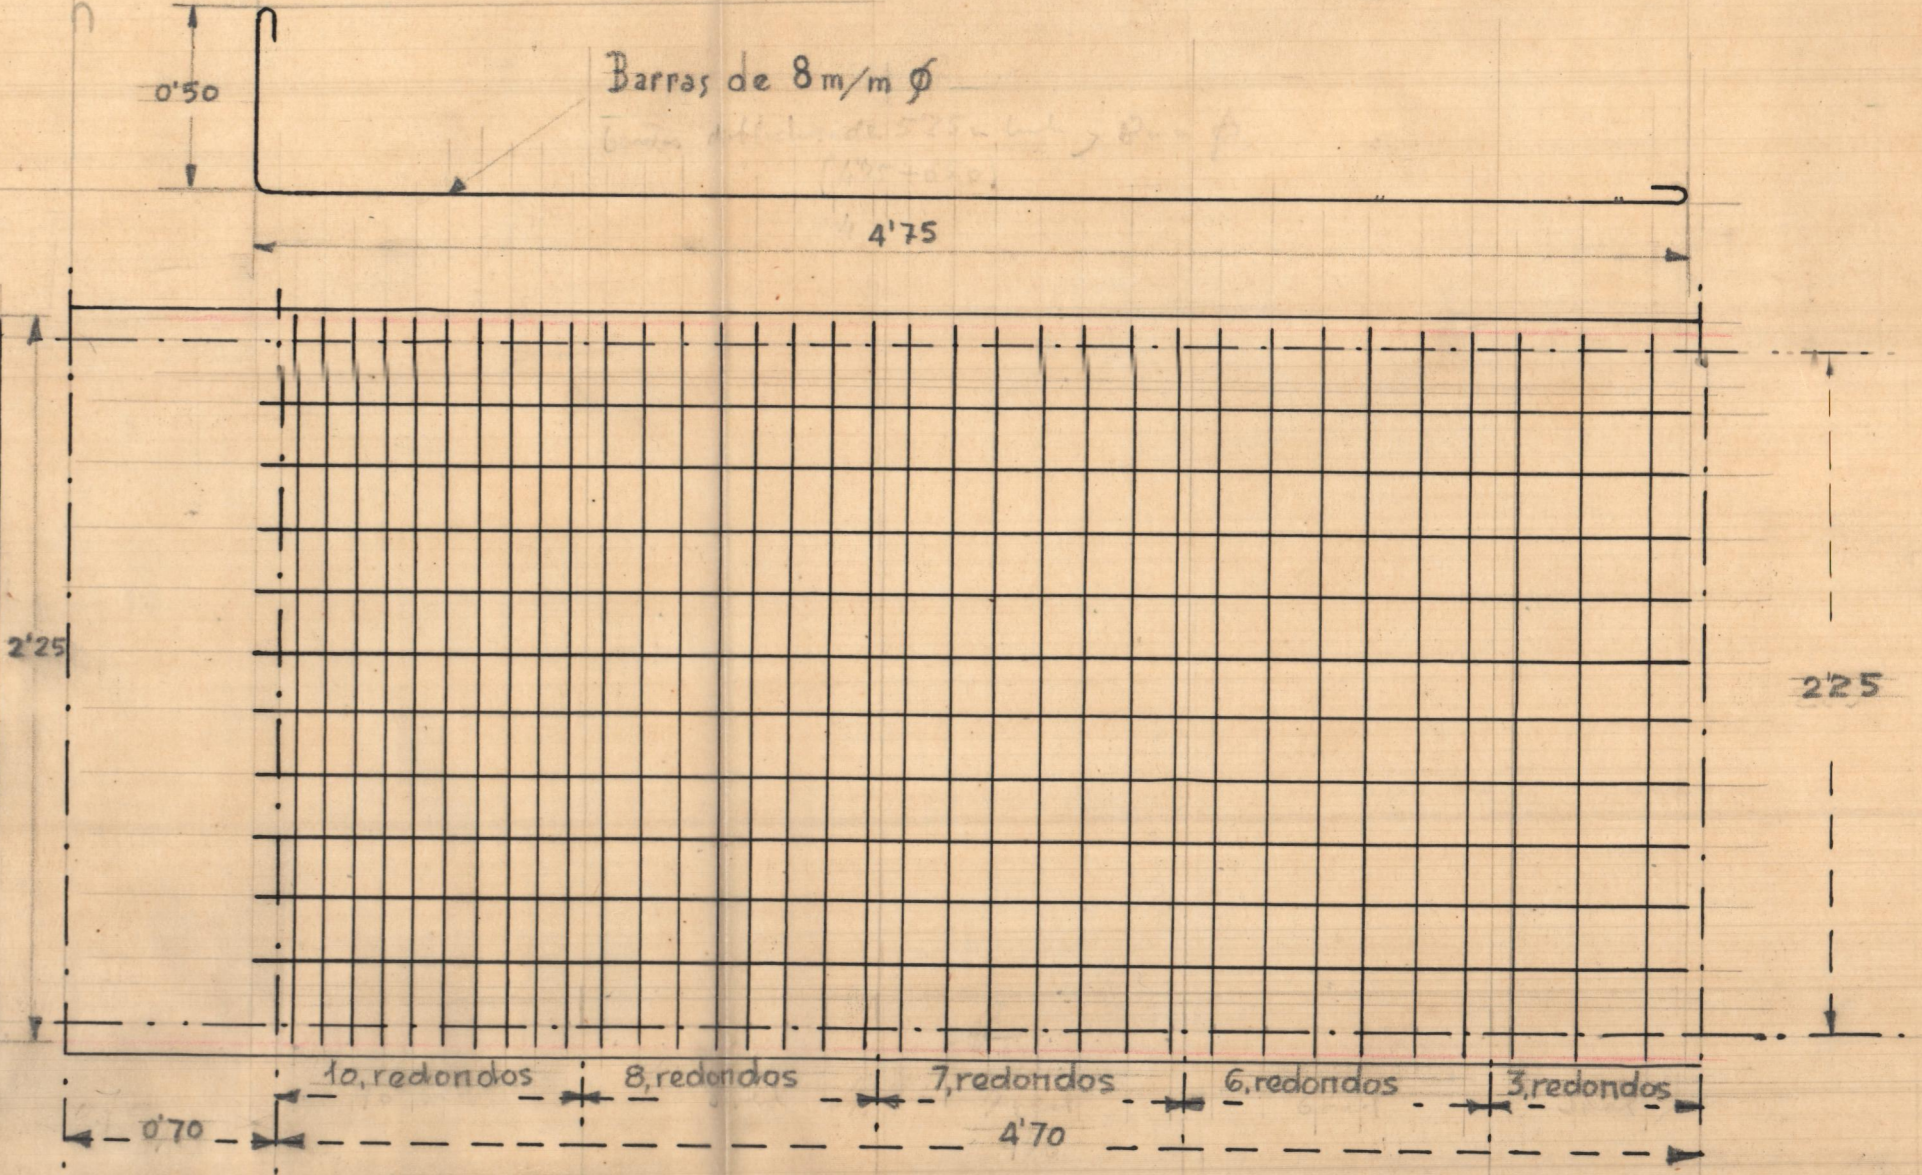

Armadura de los tabiques transversales de los depositos elevados

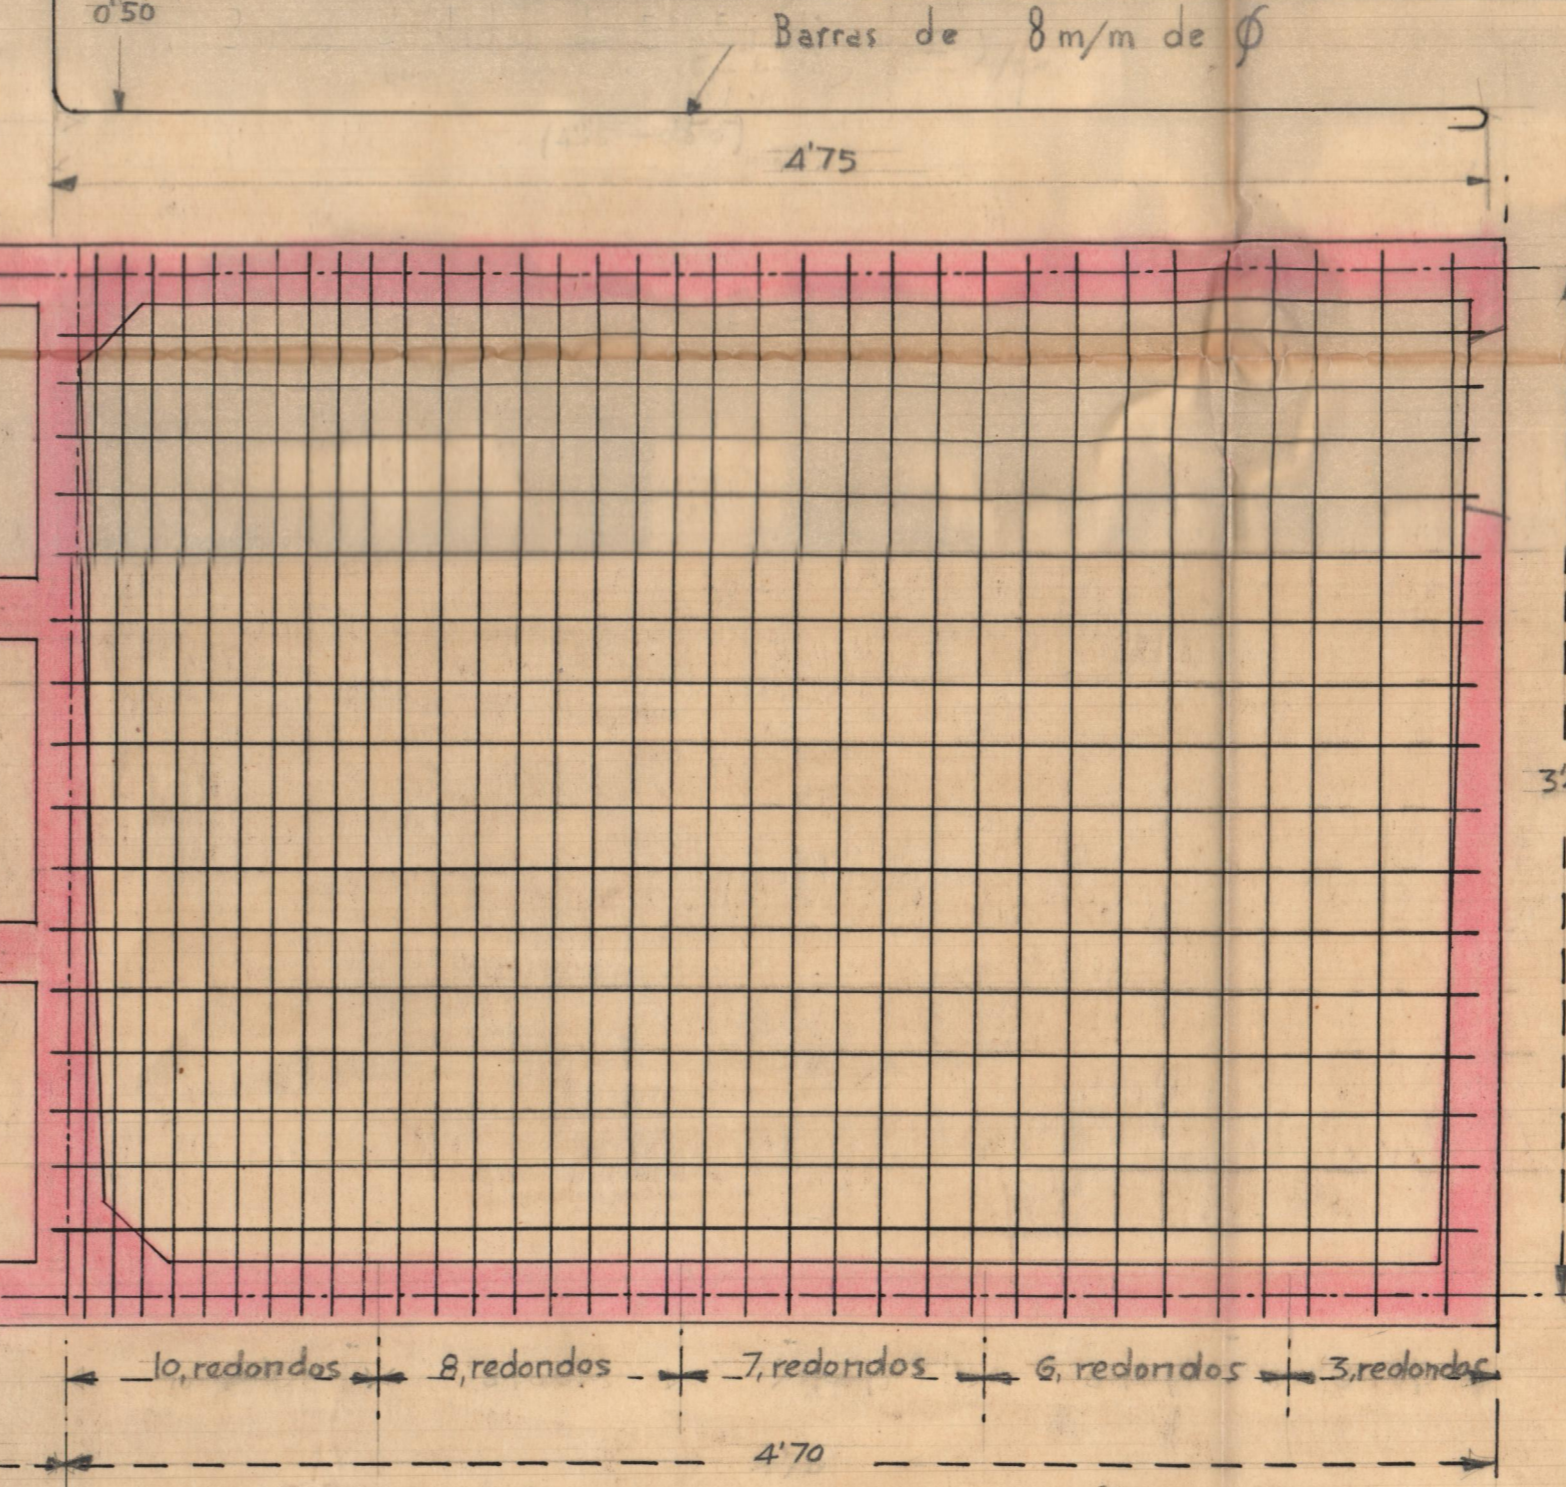

PROYECTO depositos en Requena Escala 1:25

Armaduras de las jacerias

