


Najó

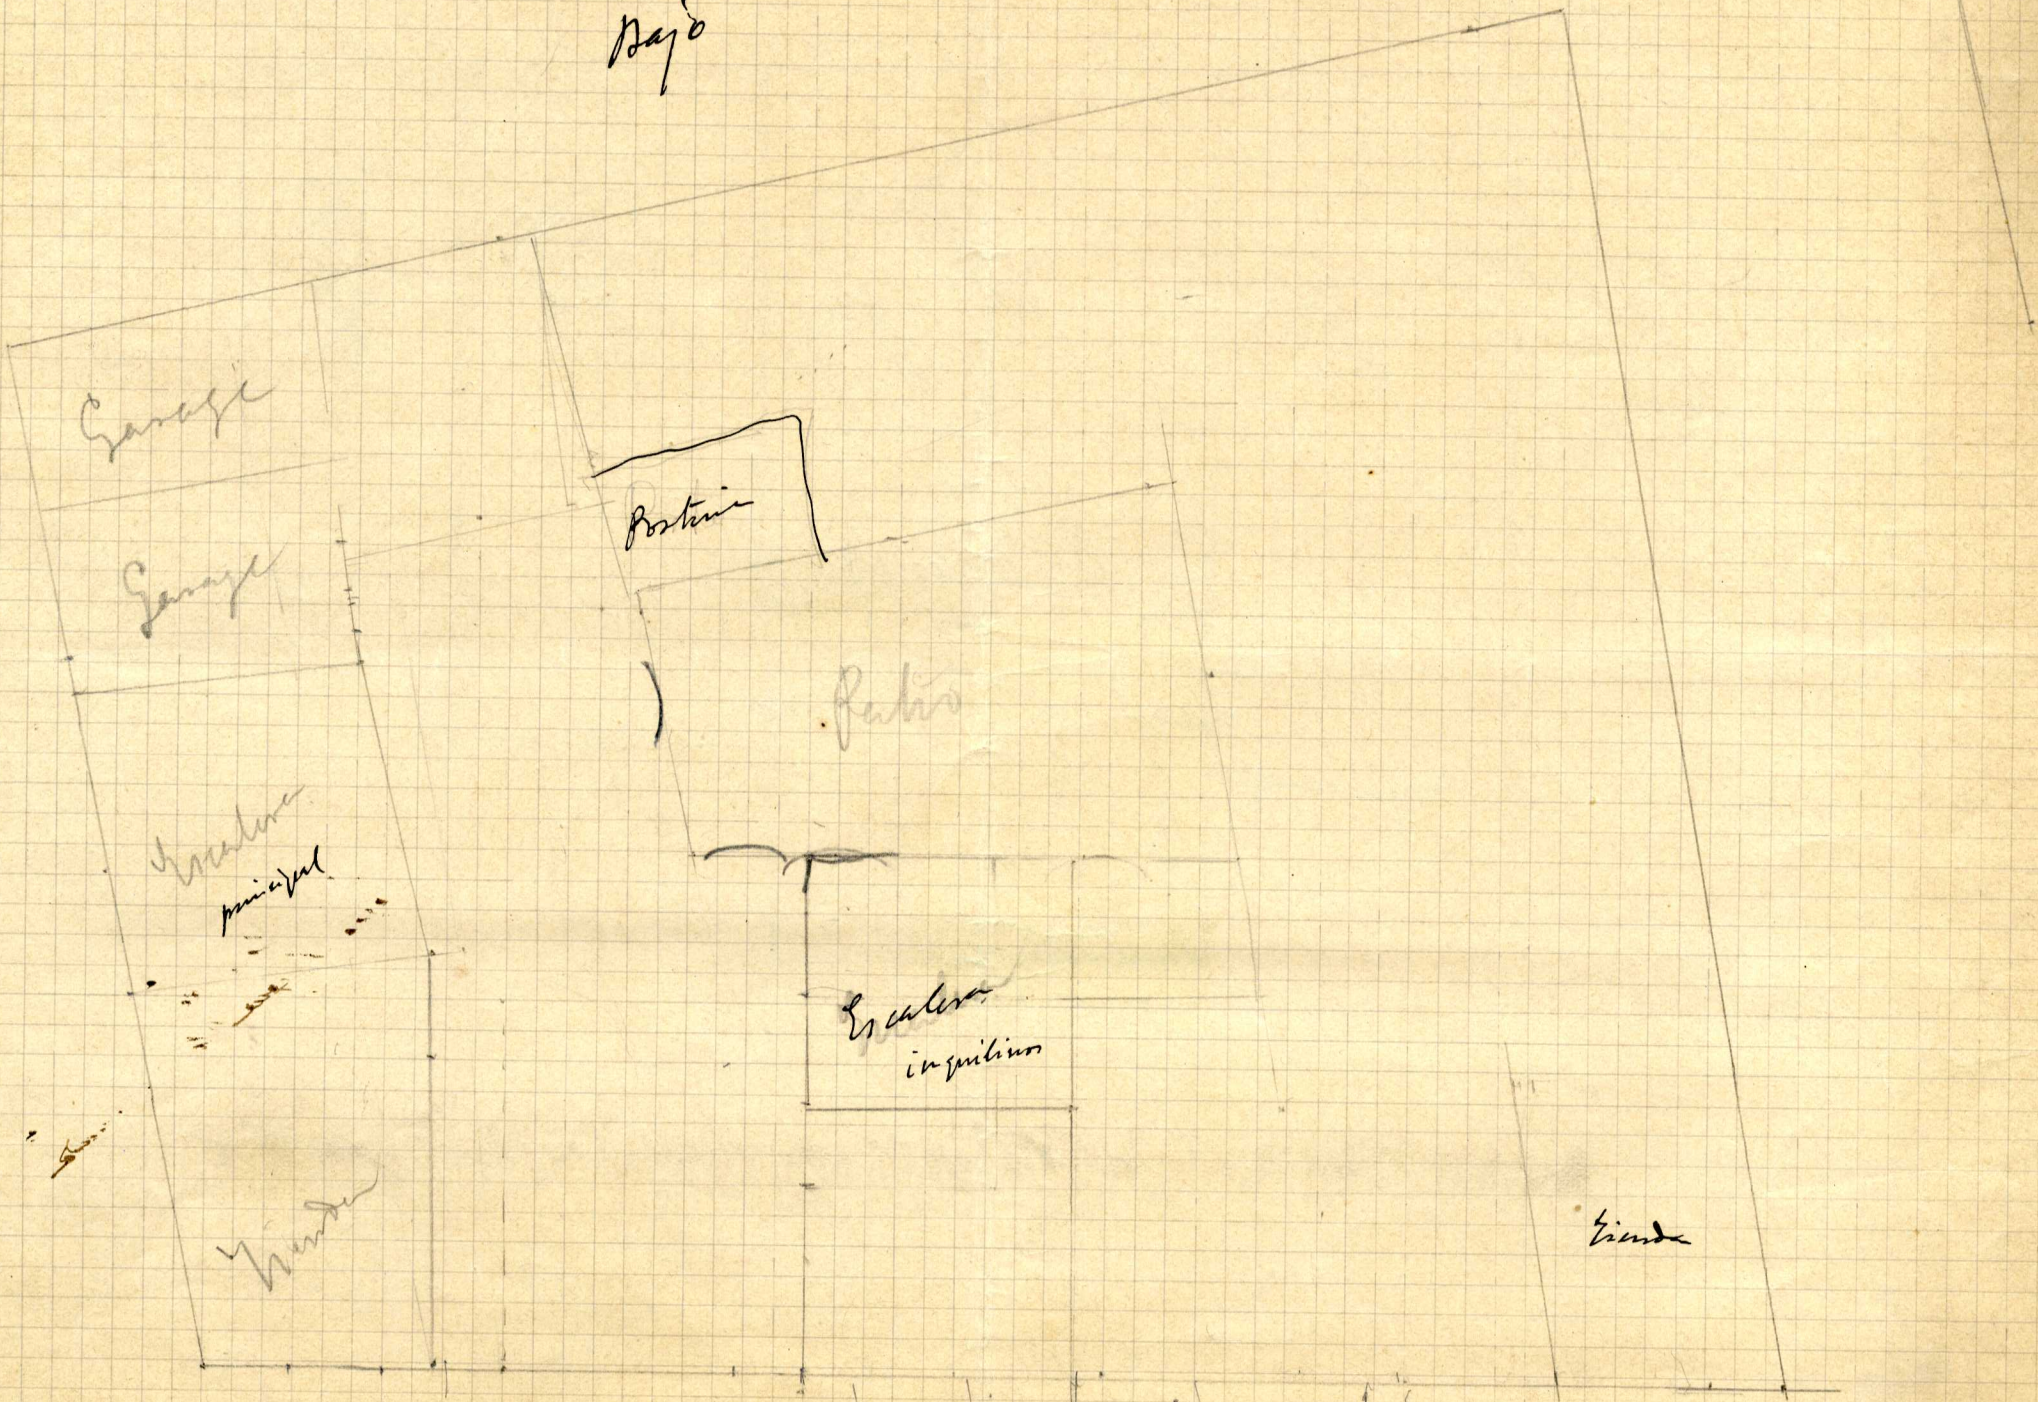

Garaje

Garaje

Escalera  
principal

Wardas


Posterior

Fuerza

Escalera  
inquilino

Fuerza

Calle del Salvador

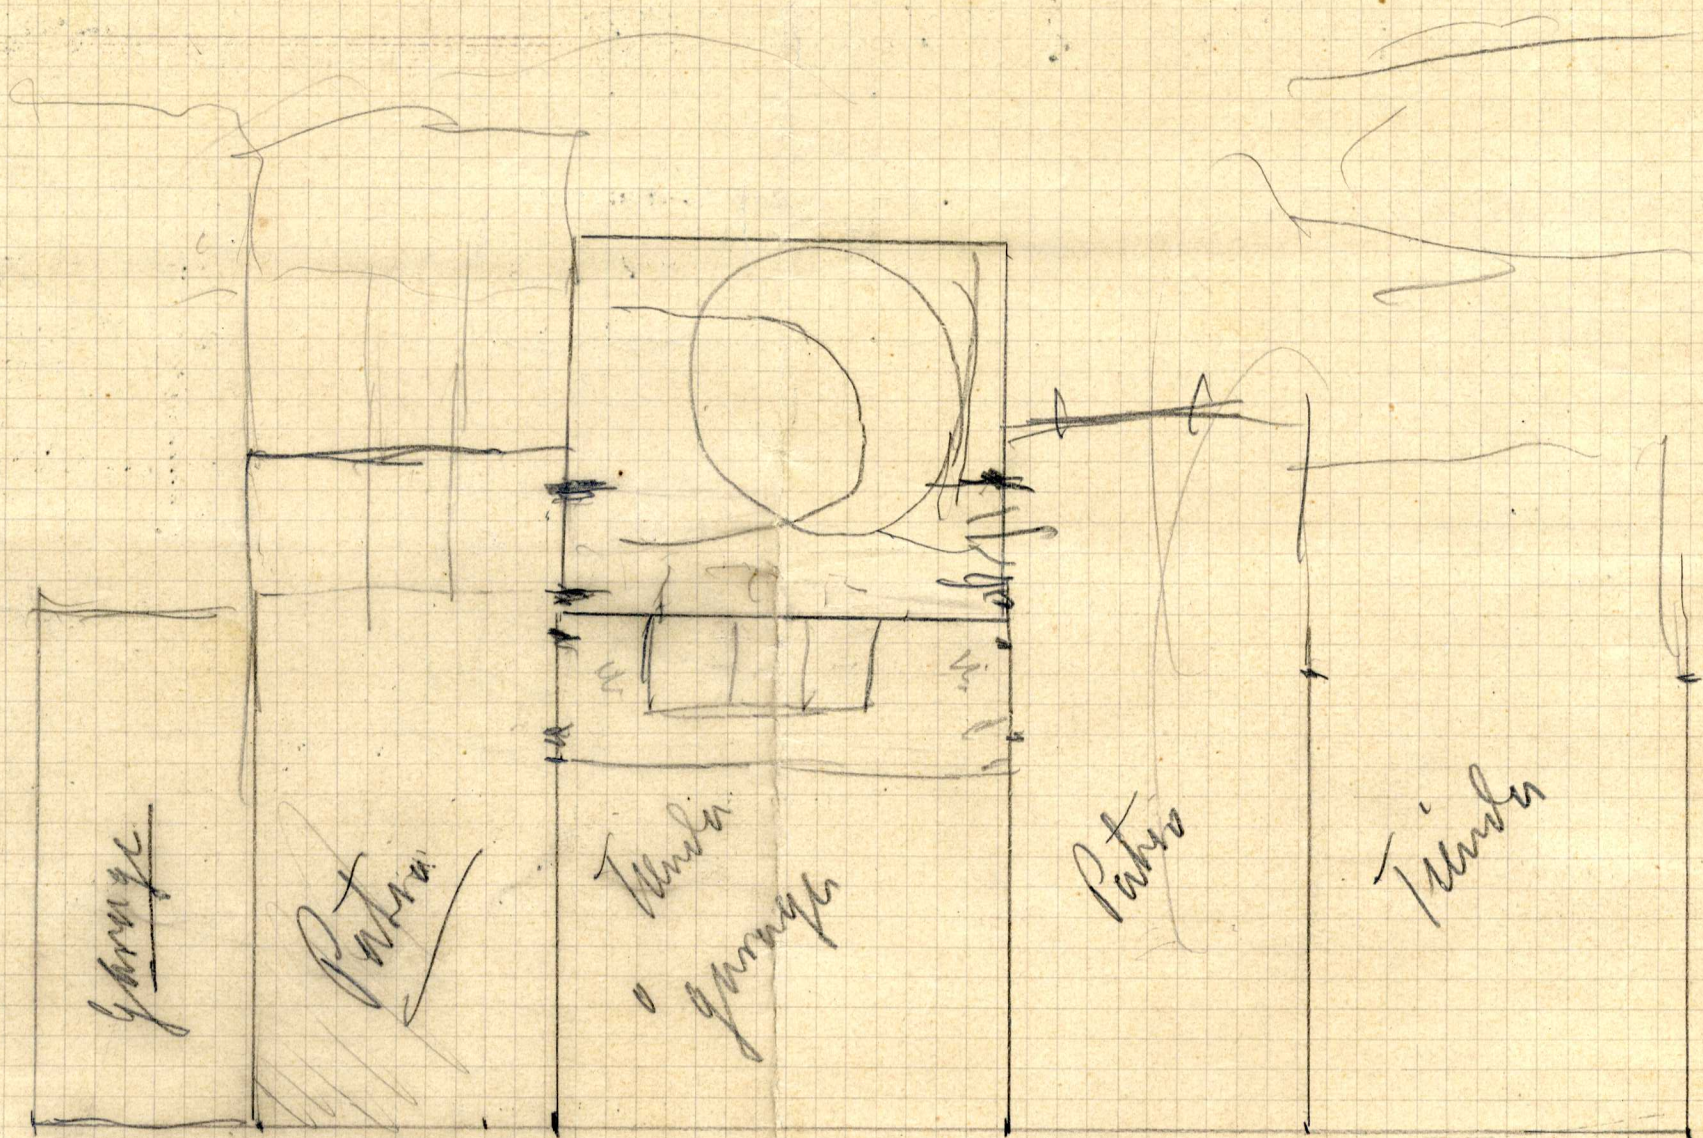

garage


Patio

Tanda  
garage

Patio

Tanda

# Bajo (sin escala)

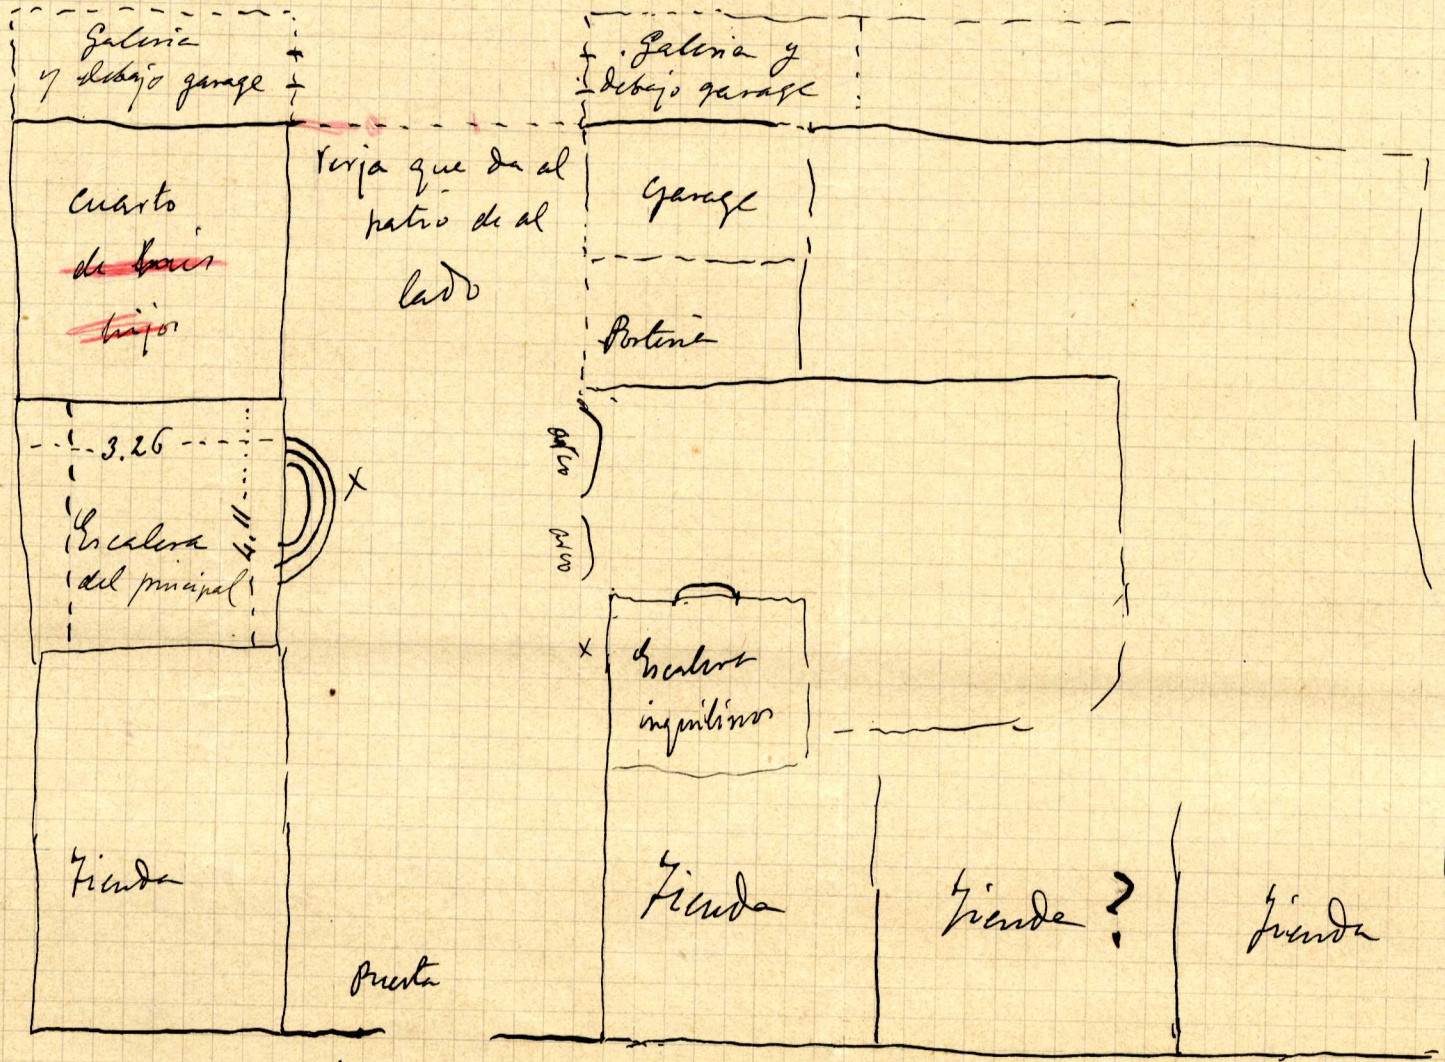

La puerta de entrada de mi cuarto muy ancho

Las escaleras<sup>x</sup> del piso principal han de tener una altura en total.  
 La puerta hacia mejor, mas alta que las tiendas.  
 Como la escalera principal para que sea corta he de estar elevada un metro o así sobre el piso podría hacerse ahí un rotabanco para la tienda. Como esta escalera solo he de tener de fondo 3.26 se puede dejar un pasillo para que ~~comunique~~ ~~desahogo~~ de la tienda o para que comunique con el ultimo cuarto que podría cederse para la tienda y poner el cuarto de mis hijos en otro lado.  
 También podría ponerse este cuarto que hace entrecuello (y no bajo) encima de la Botene que sería rotabanco

Plano principal



Este croquis está hecho antes de saber se haría la galería por lo que ahora podría correrse si conviene el patio hacia atrás

Falta un retrete

Calle del Salvador