

DEFINITIVO



MURO DEL VESTIBULO


RASANTE DEL VESTIBULO

PASILLO POSTERIOR

REQUENA Mayo-1942

RASANTES DE LASALA 2'5 cm. por fila E. 1:50

SALIDA LATERAL

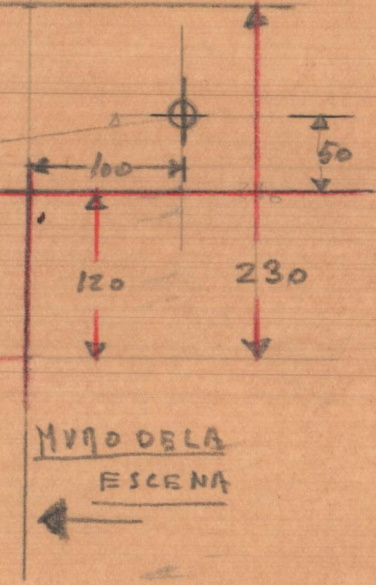




5'60
2'80
49.
24.



161
132.
66.
170
235
54.
220



35'50

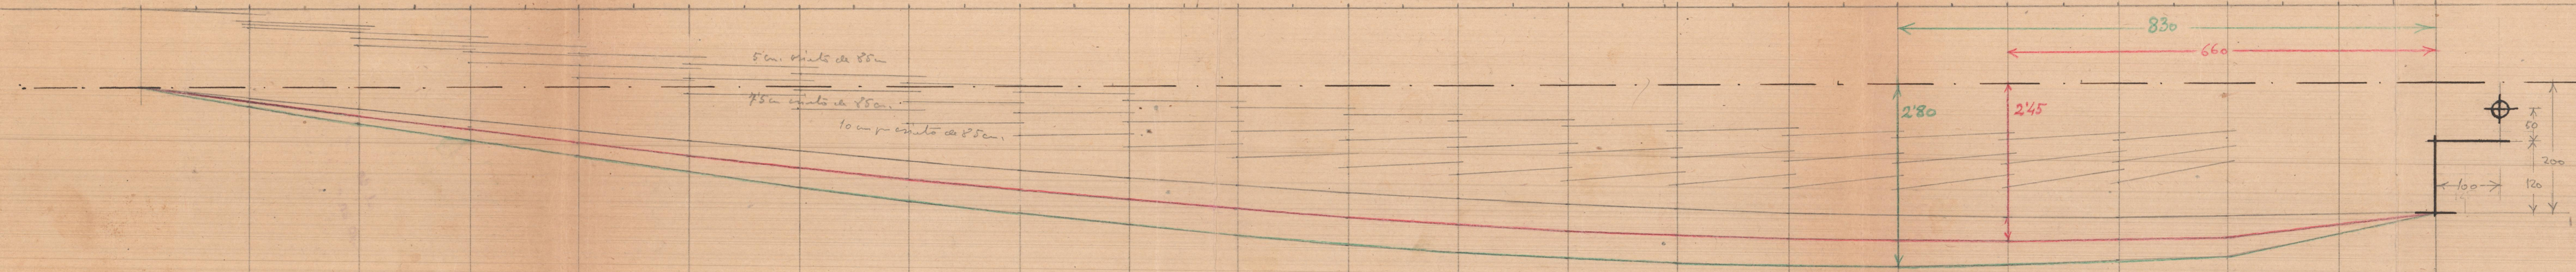

5 cm. esp. de 85 cm.

75 cm. esp. de 85 cm.

10 cm. esp. de 85 cm.