




Proyecto de edificio vivienda en Miralata

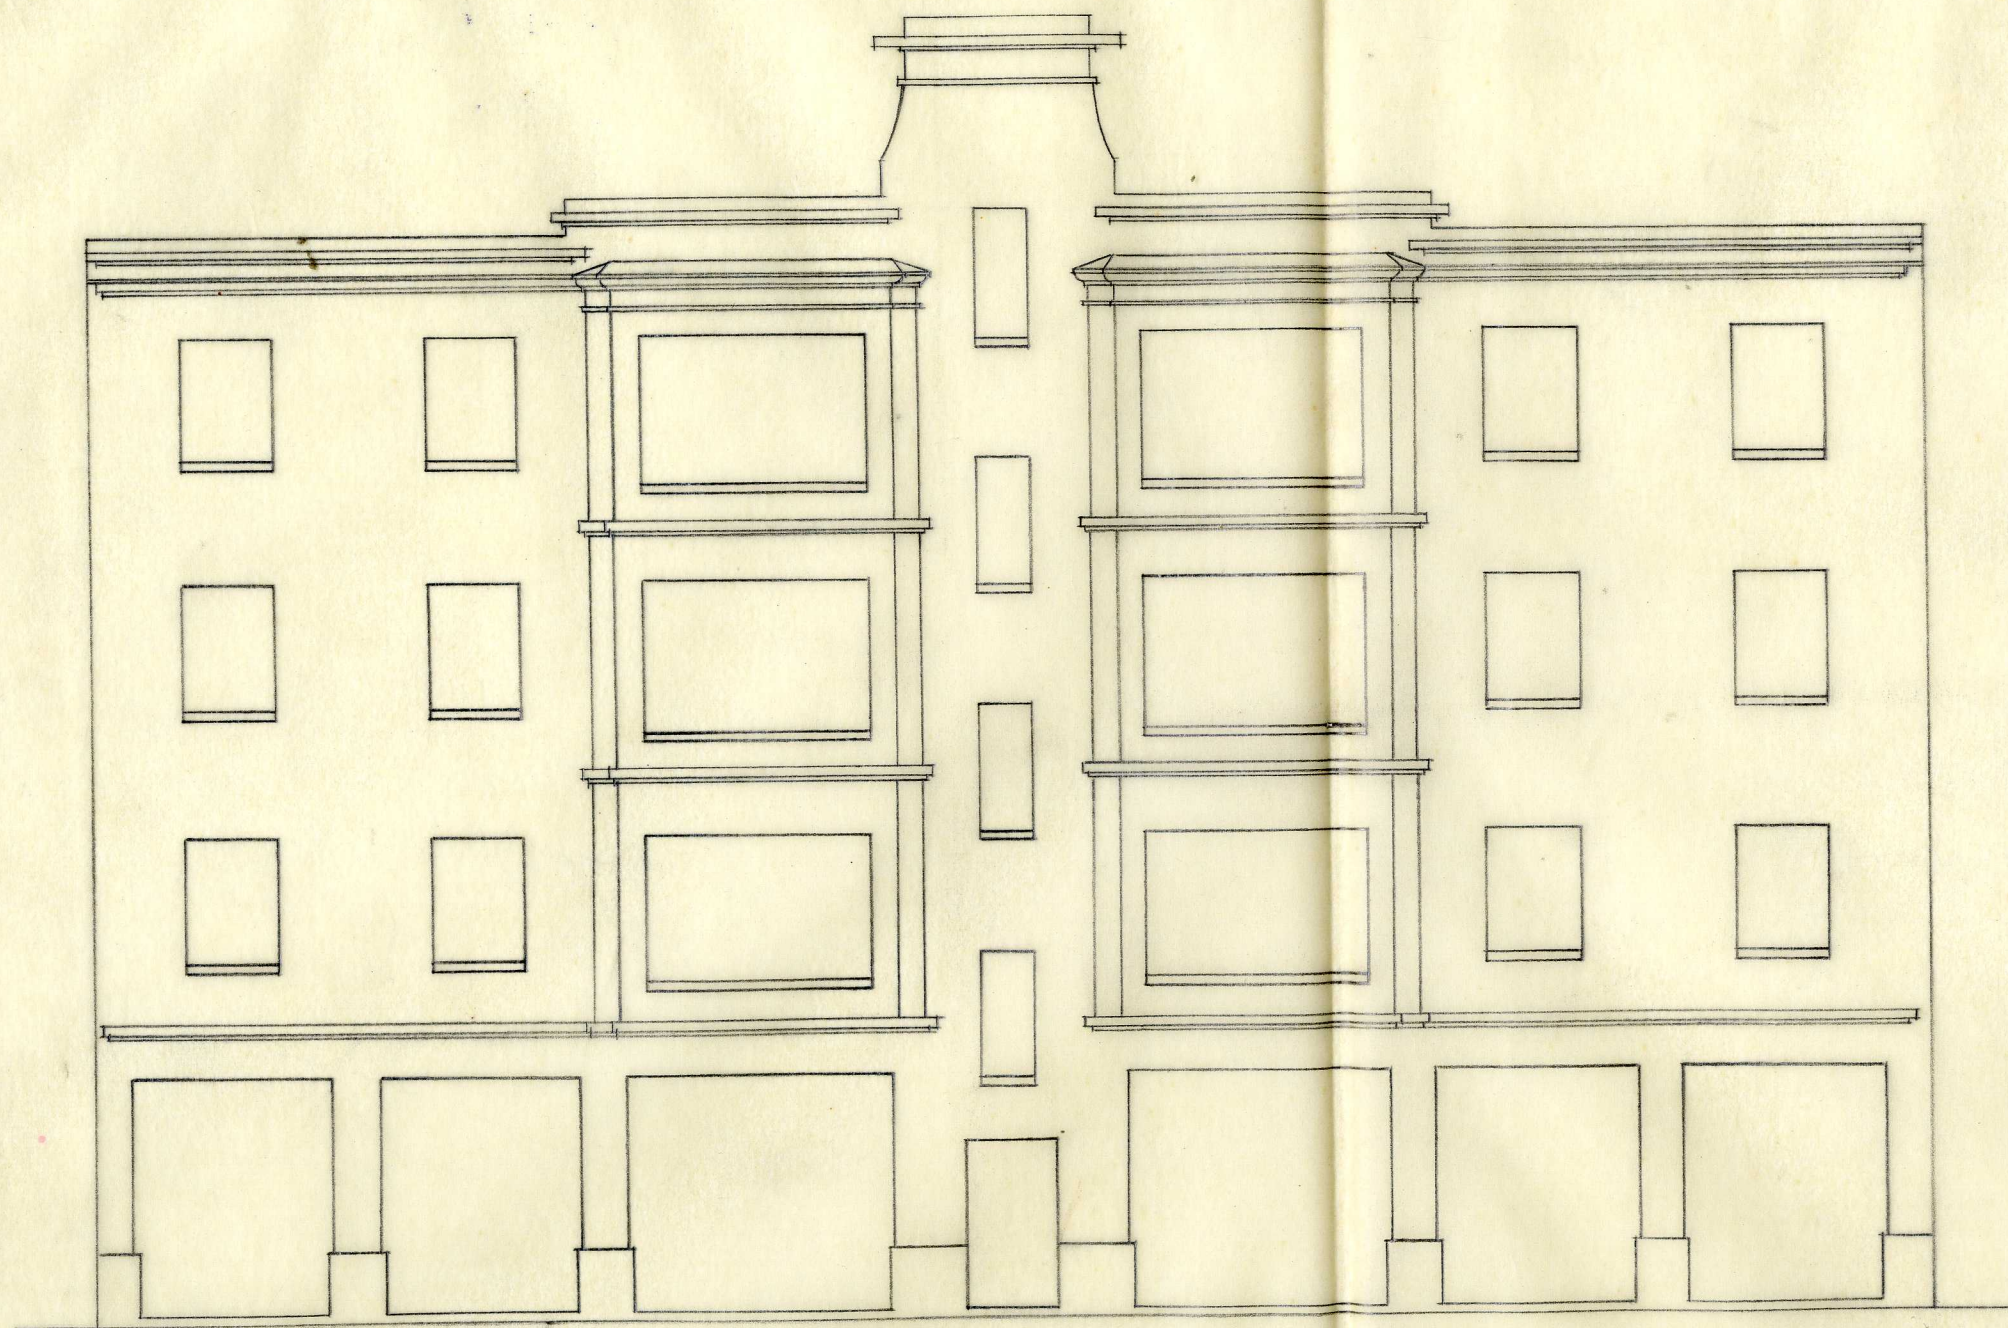


Fachada

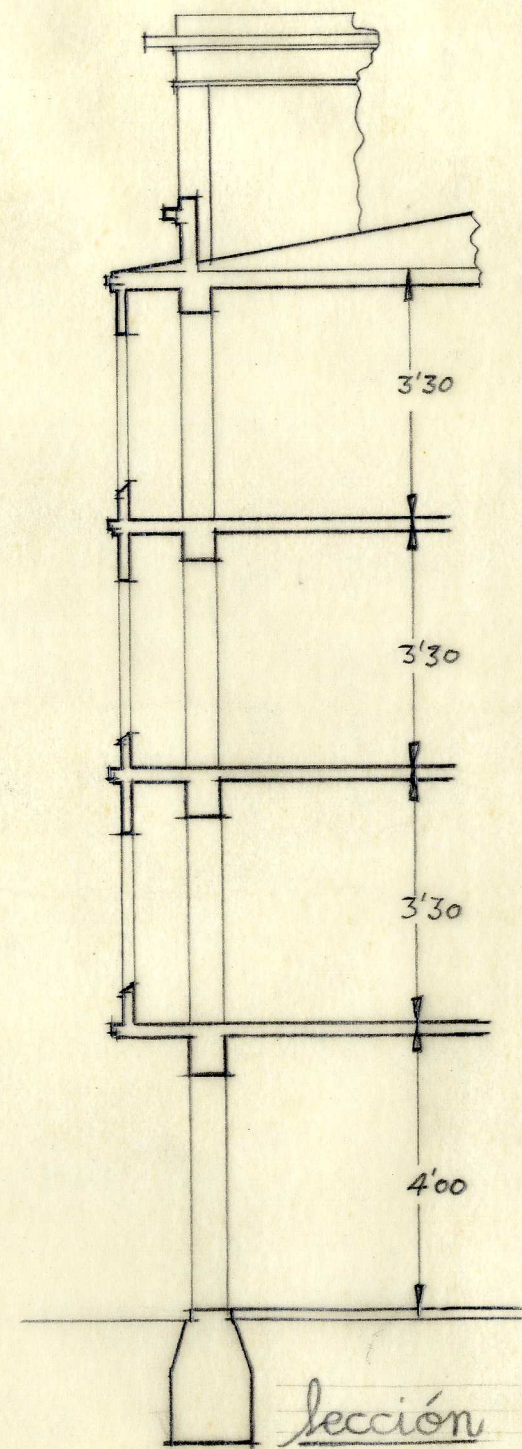

Sección

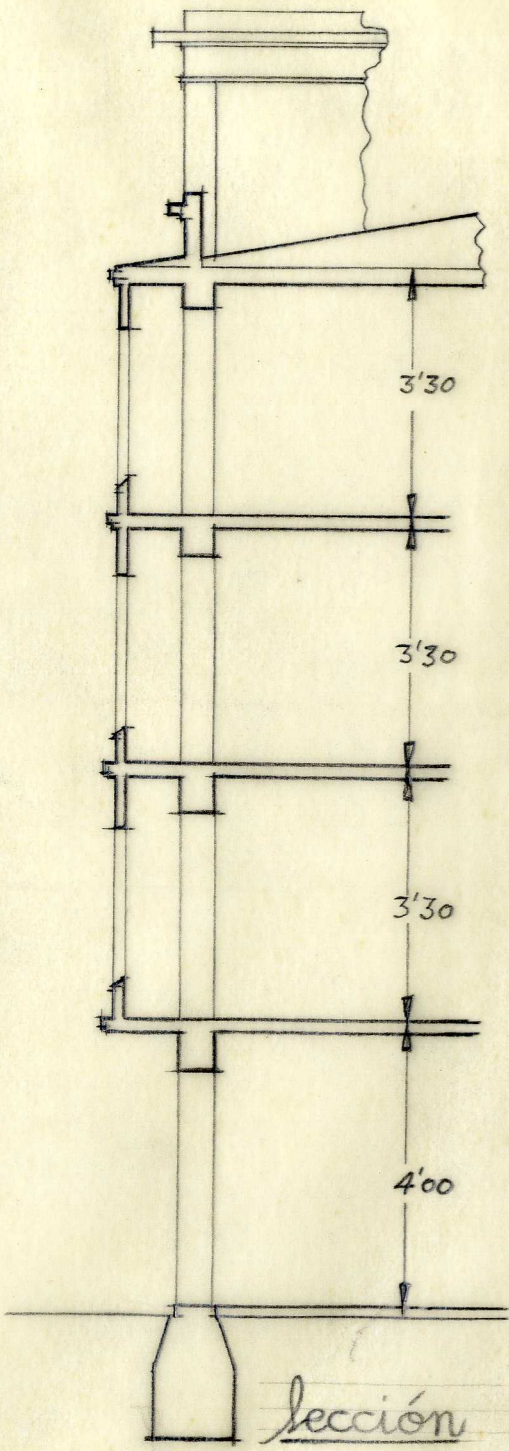

Plano de emplazamiento — Escala, 1:500

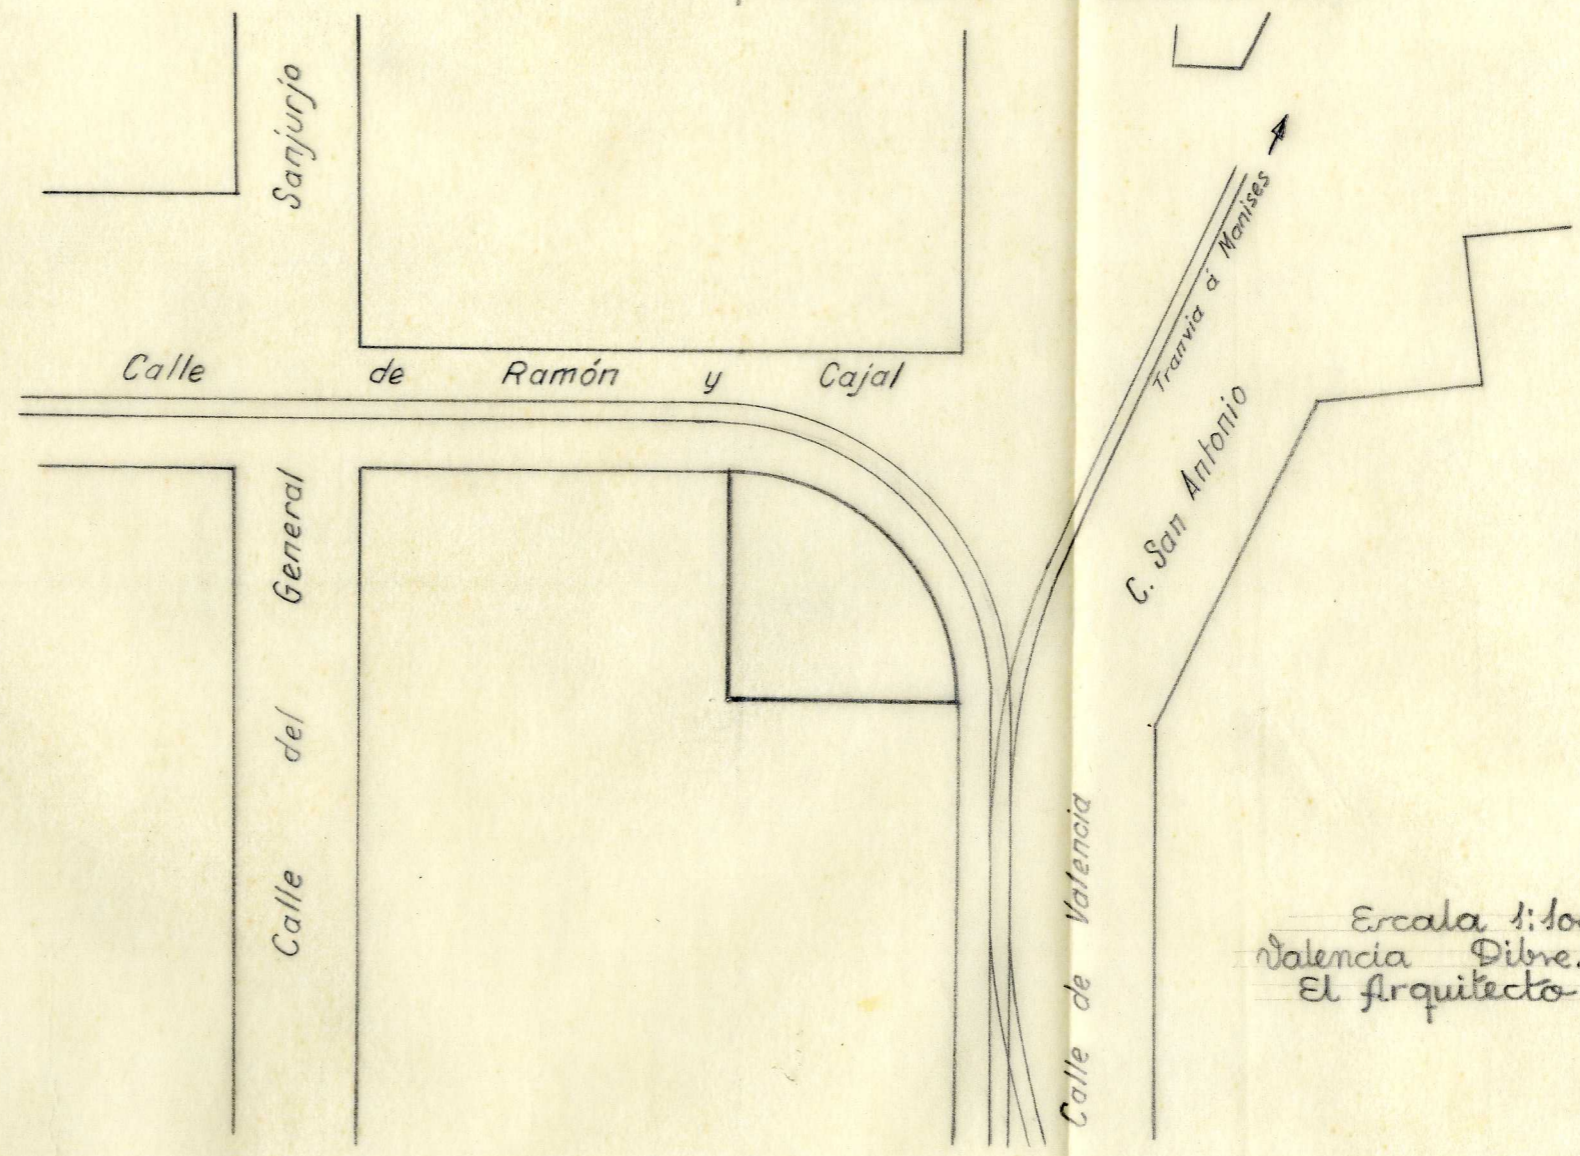

Escala 1:100
Valencia Dibre. 1945
El Arquitecto