


CROQUIS


Escala 1:100



7.45 P.º

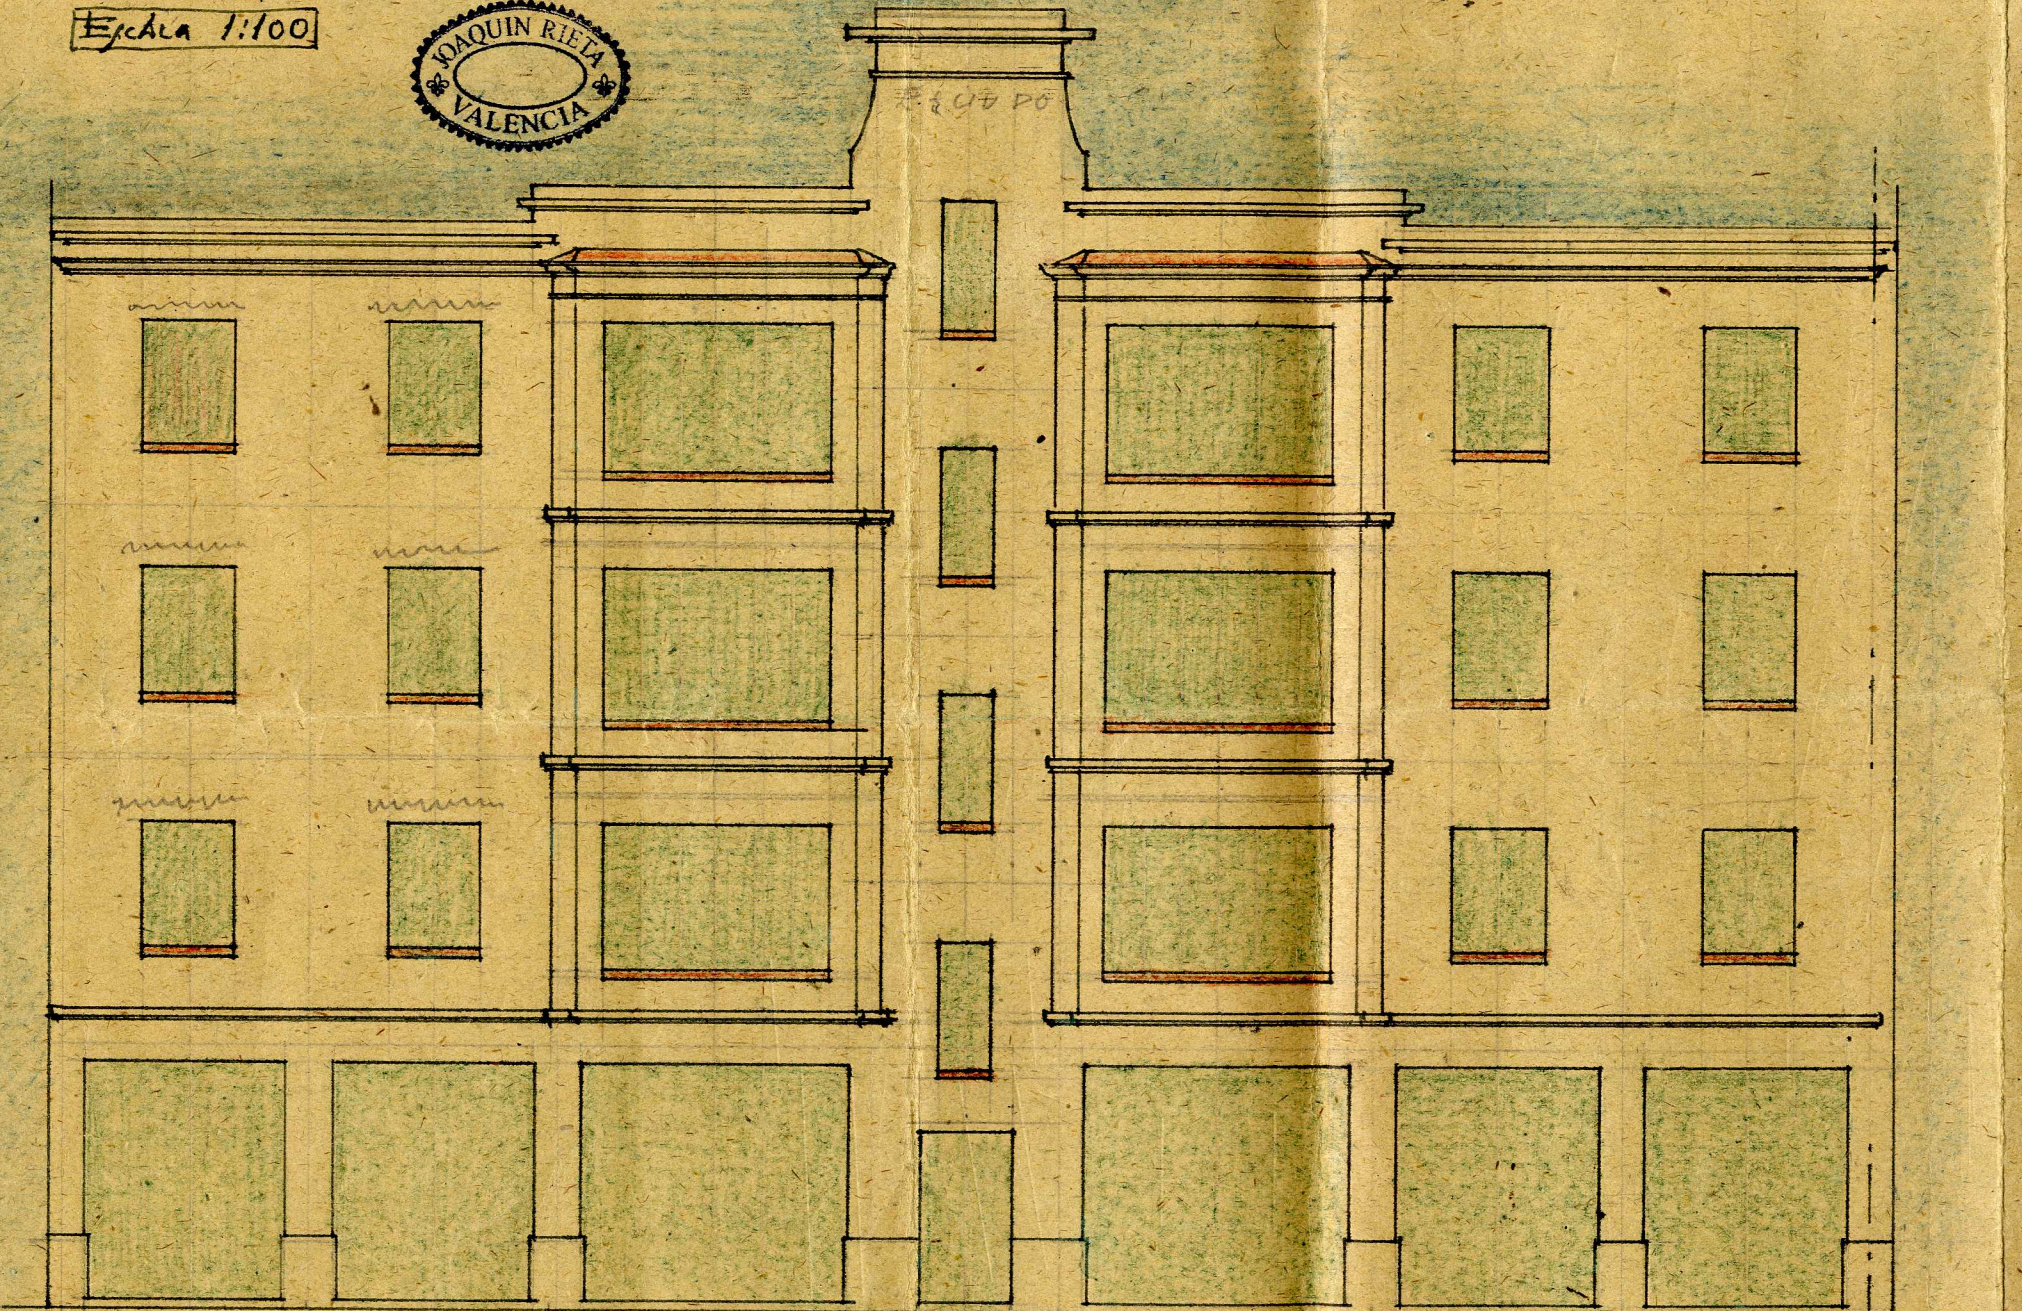

DESARROLLO DE LA FACHADA

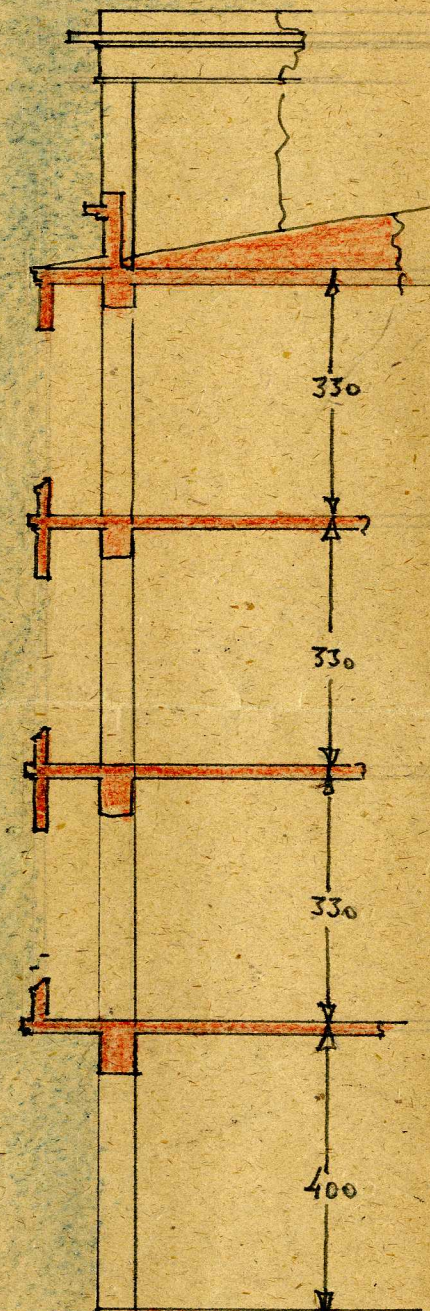

330

330

330

400

SECCION  
POR LOS  
MIRADORES