
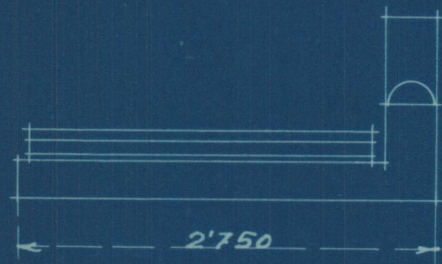


Sección A.B.

Proyecto de Panteón

Familia Carruana Reid.

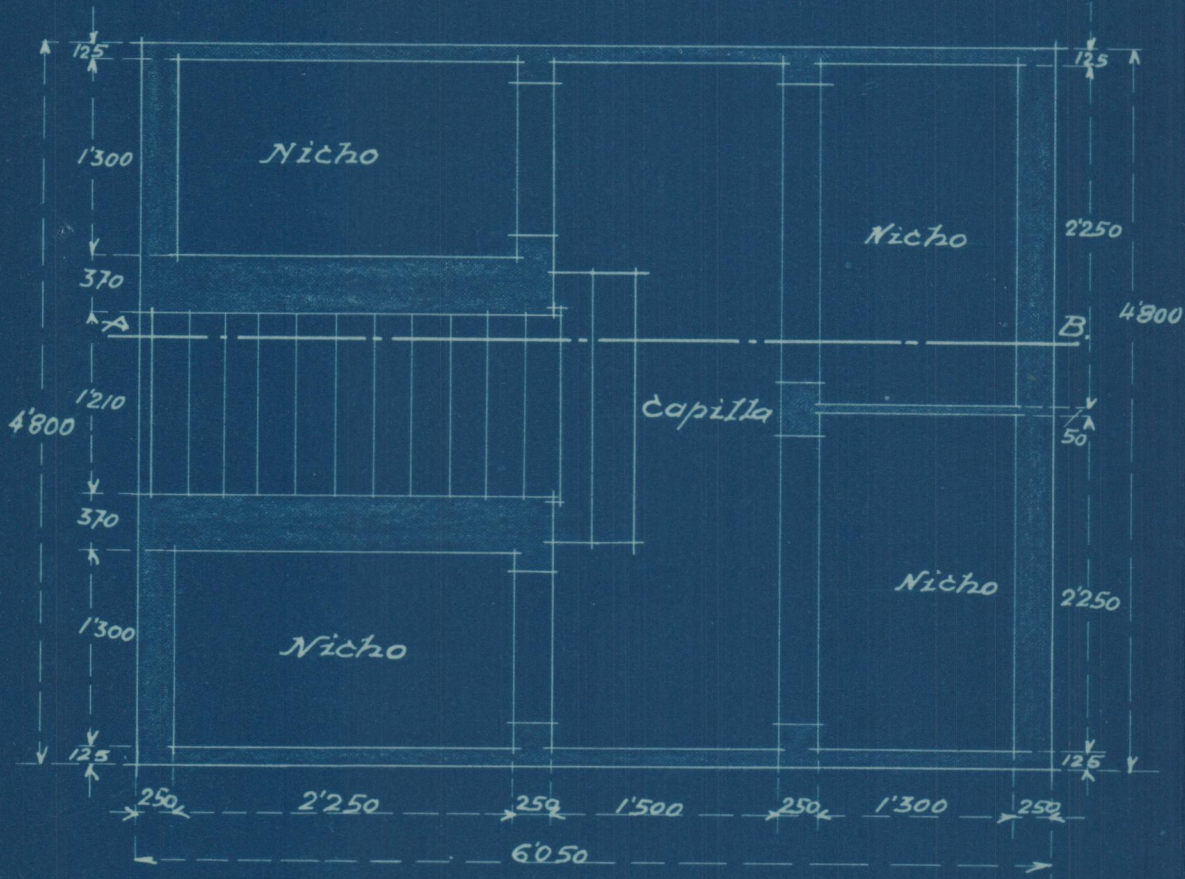

Lado



Frente

Escala 1:50
 Valencia Abril 1930
 El Arquitecto