



Planta de piso 1º

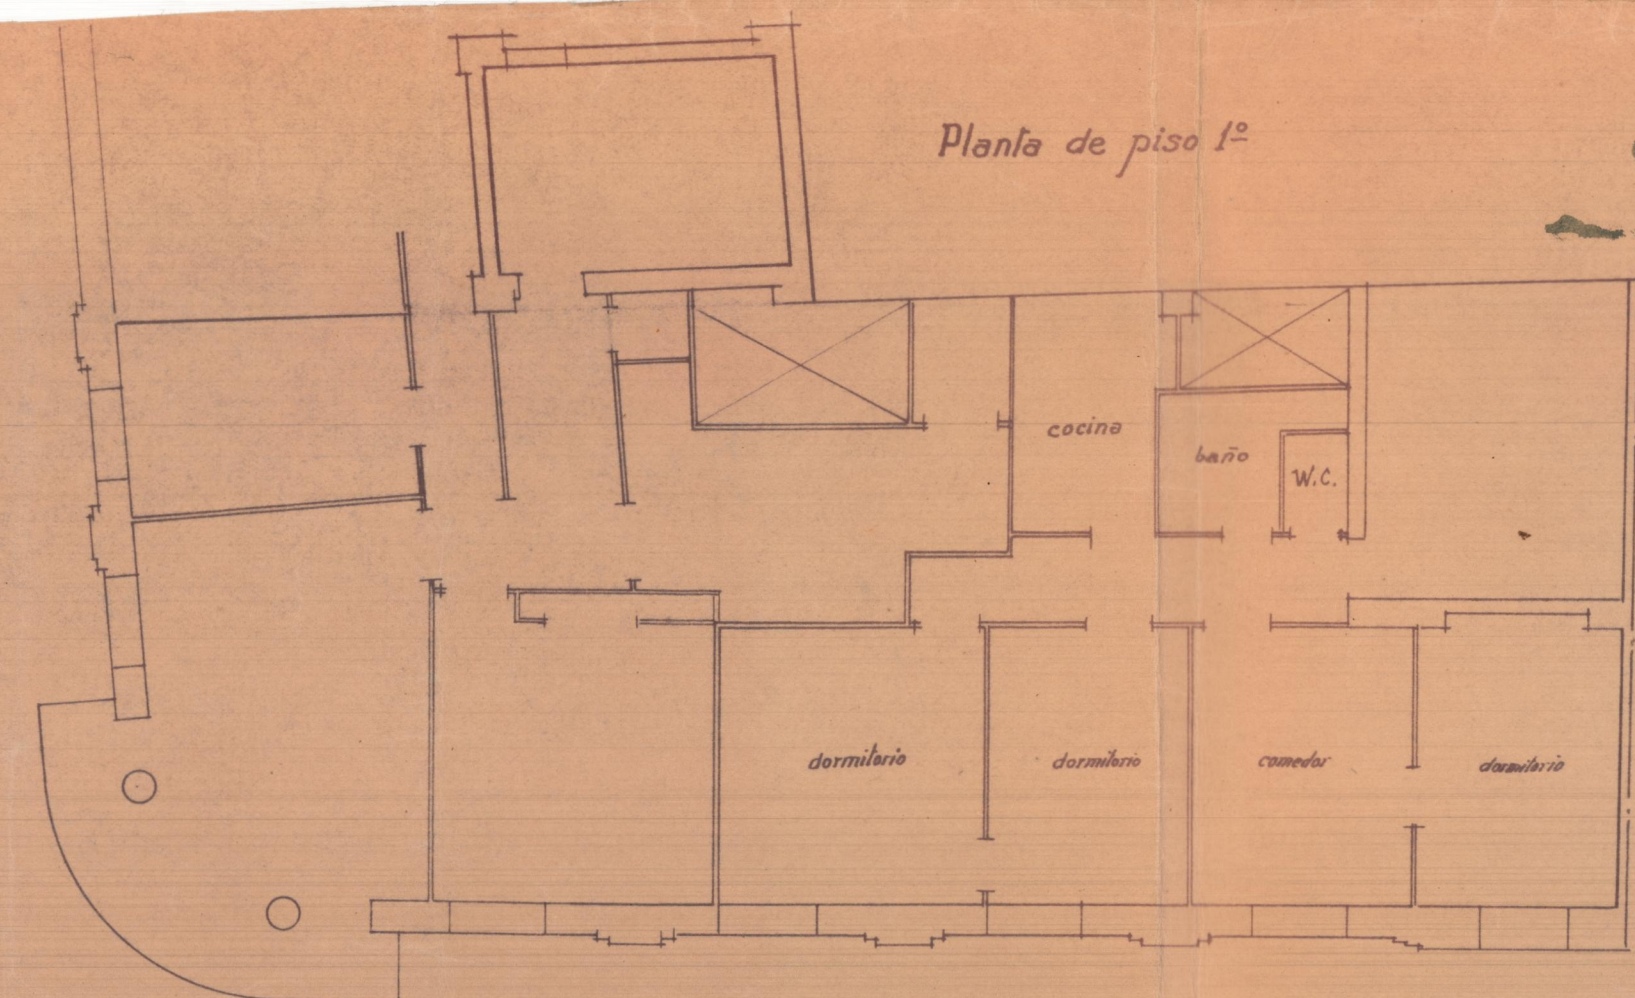


Planta baja y naya

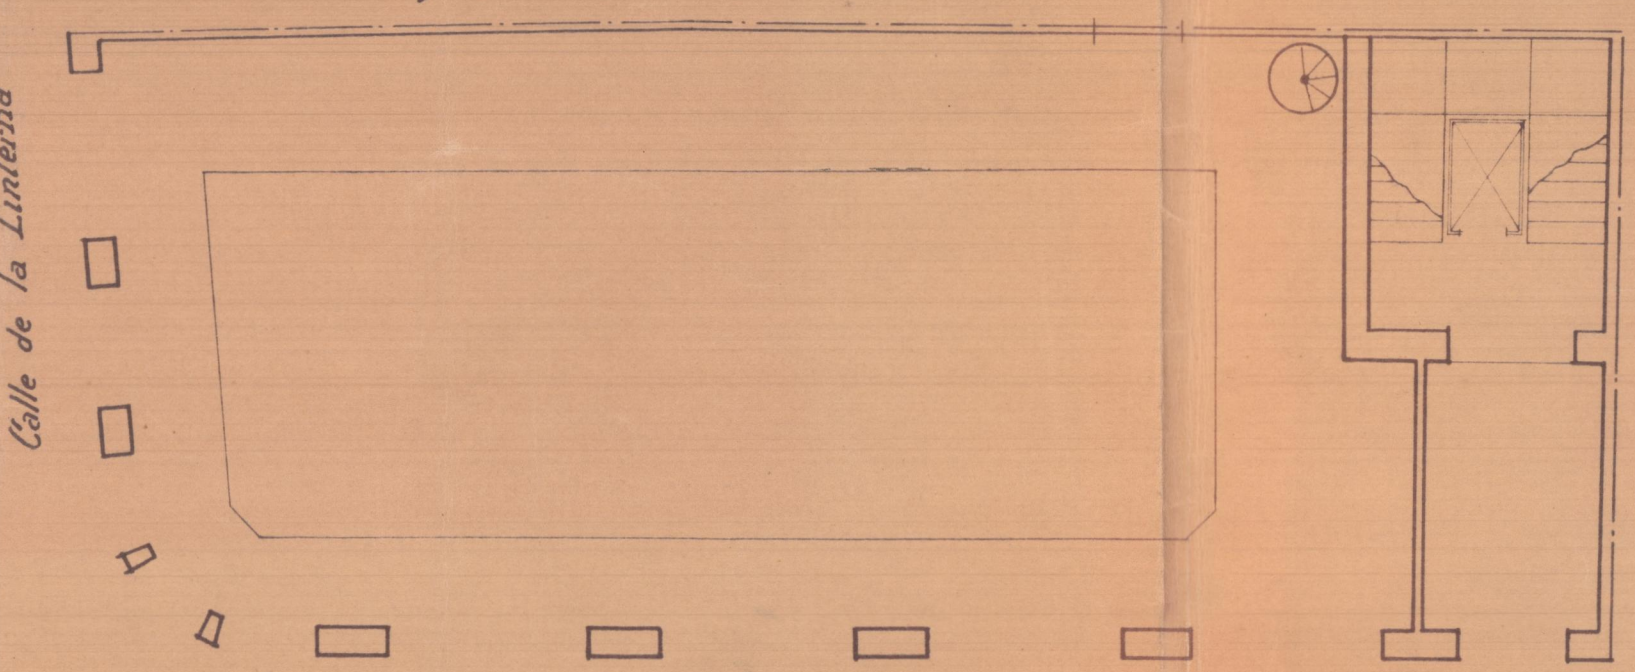


Calle del Mº Peydro

Calle de la Linterna

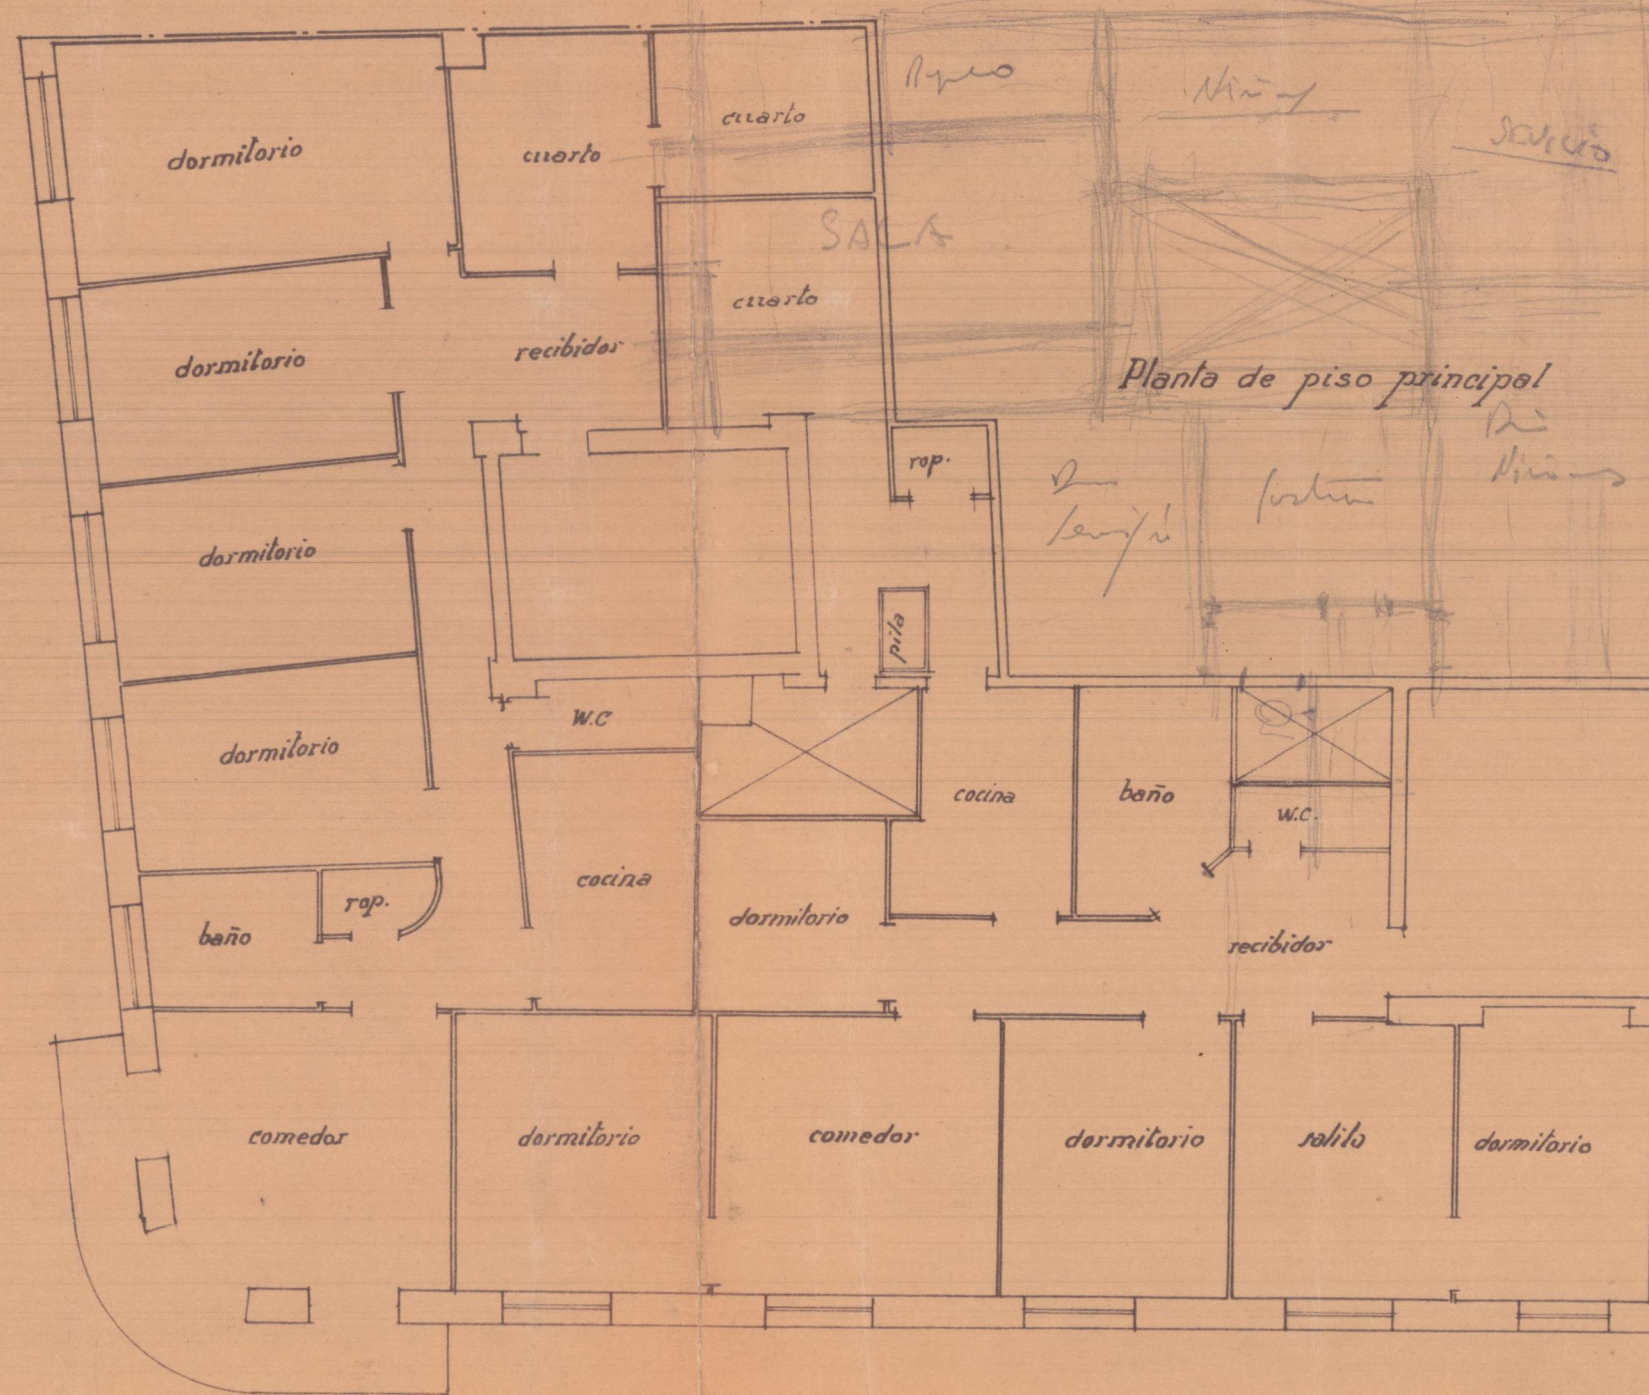


Planta de piso principal

Planta de piso 2º

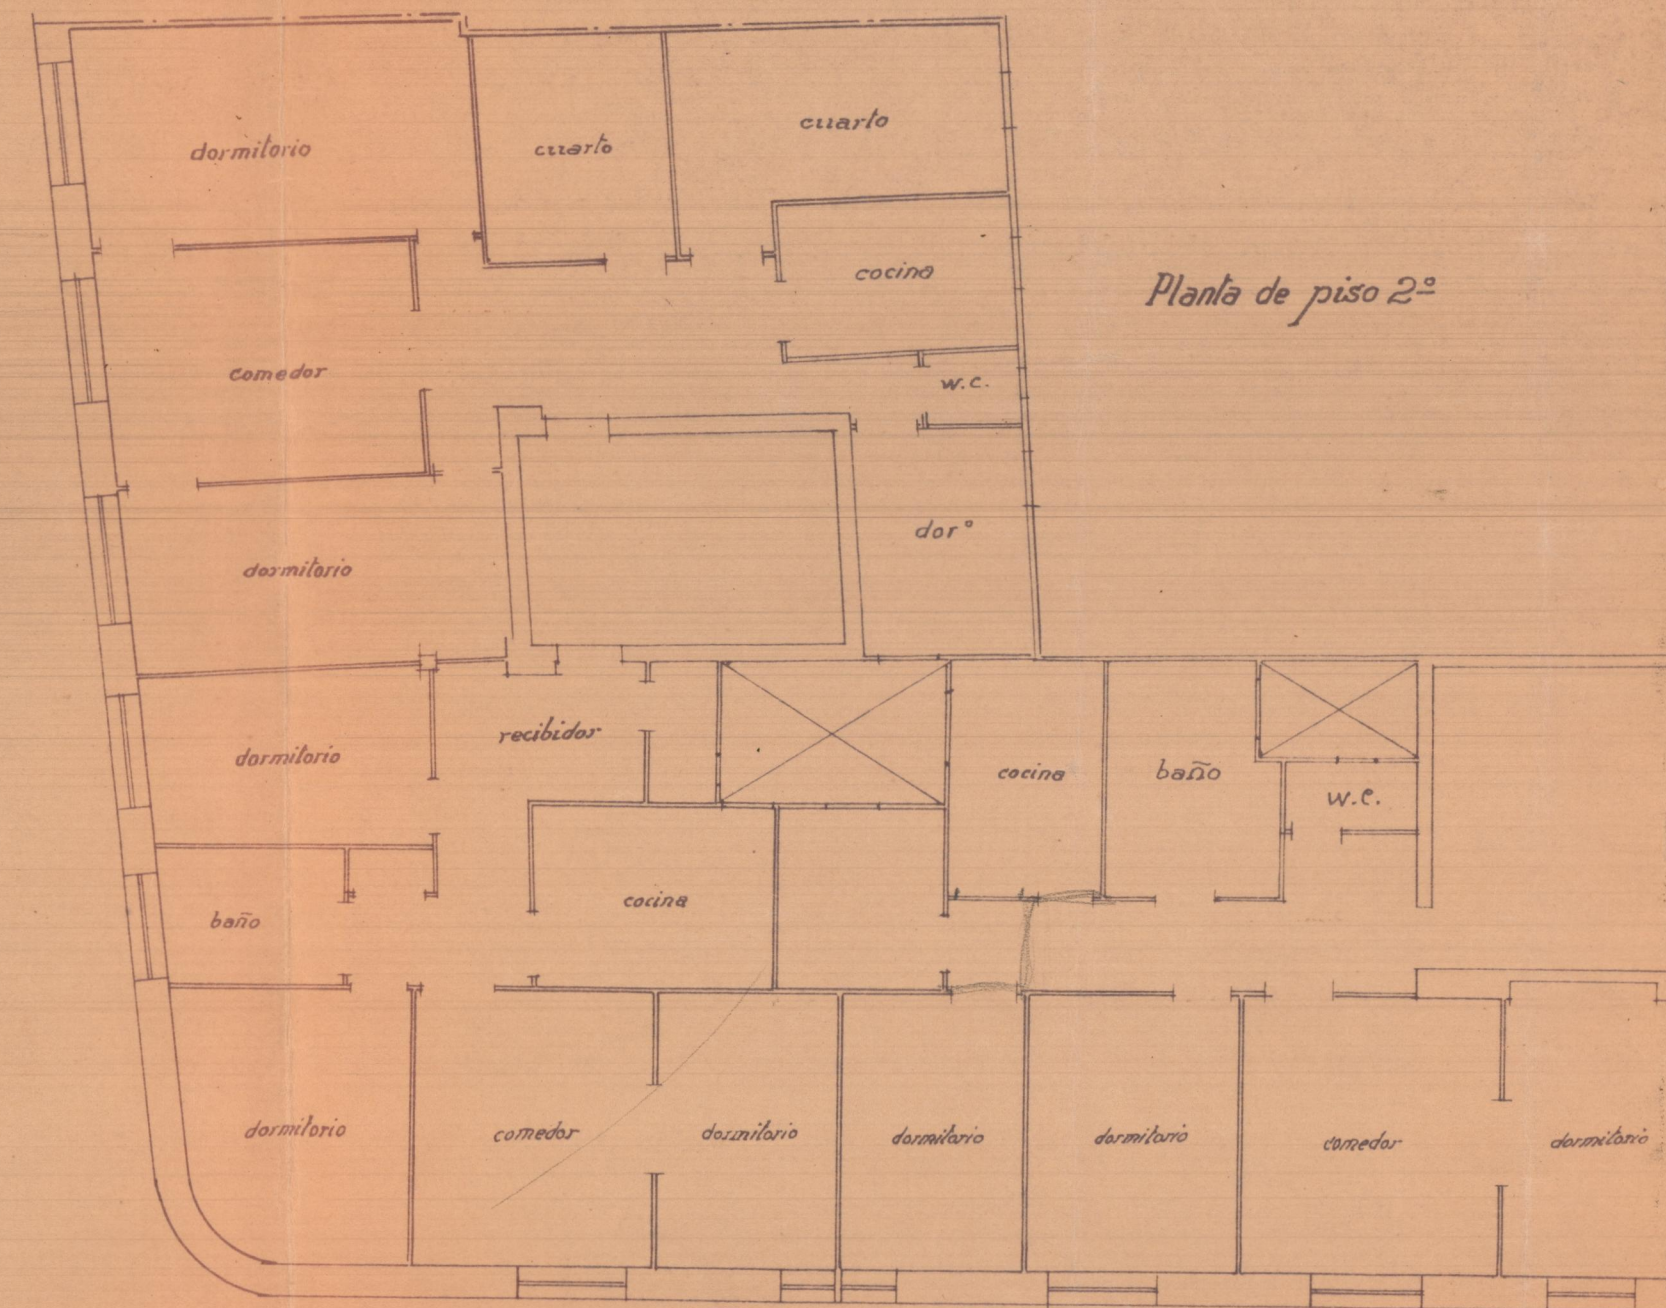

Planta de Alicas

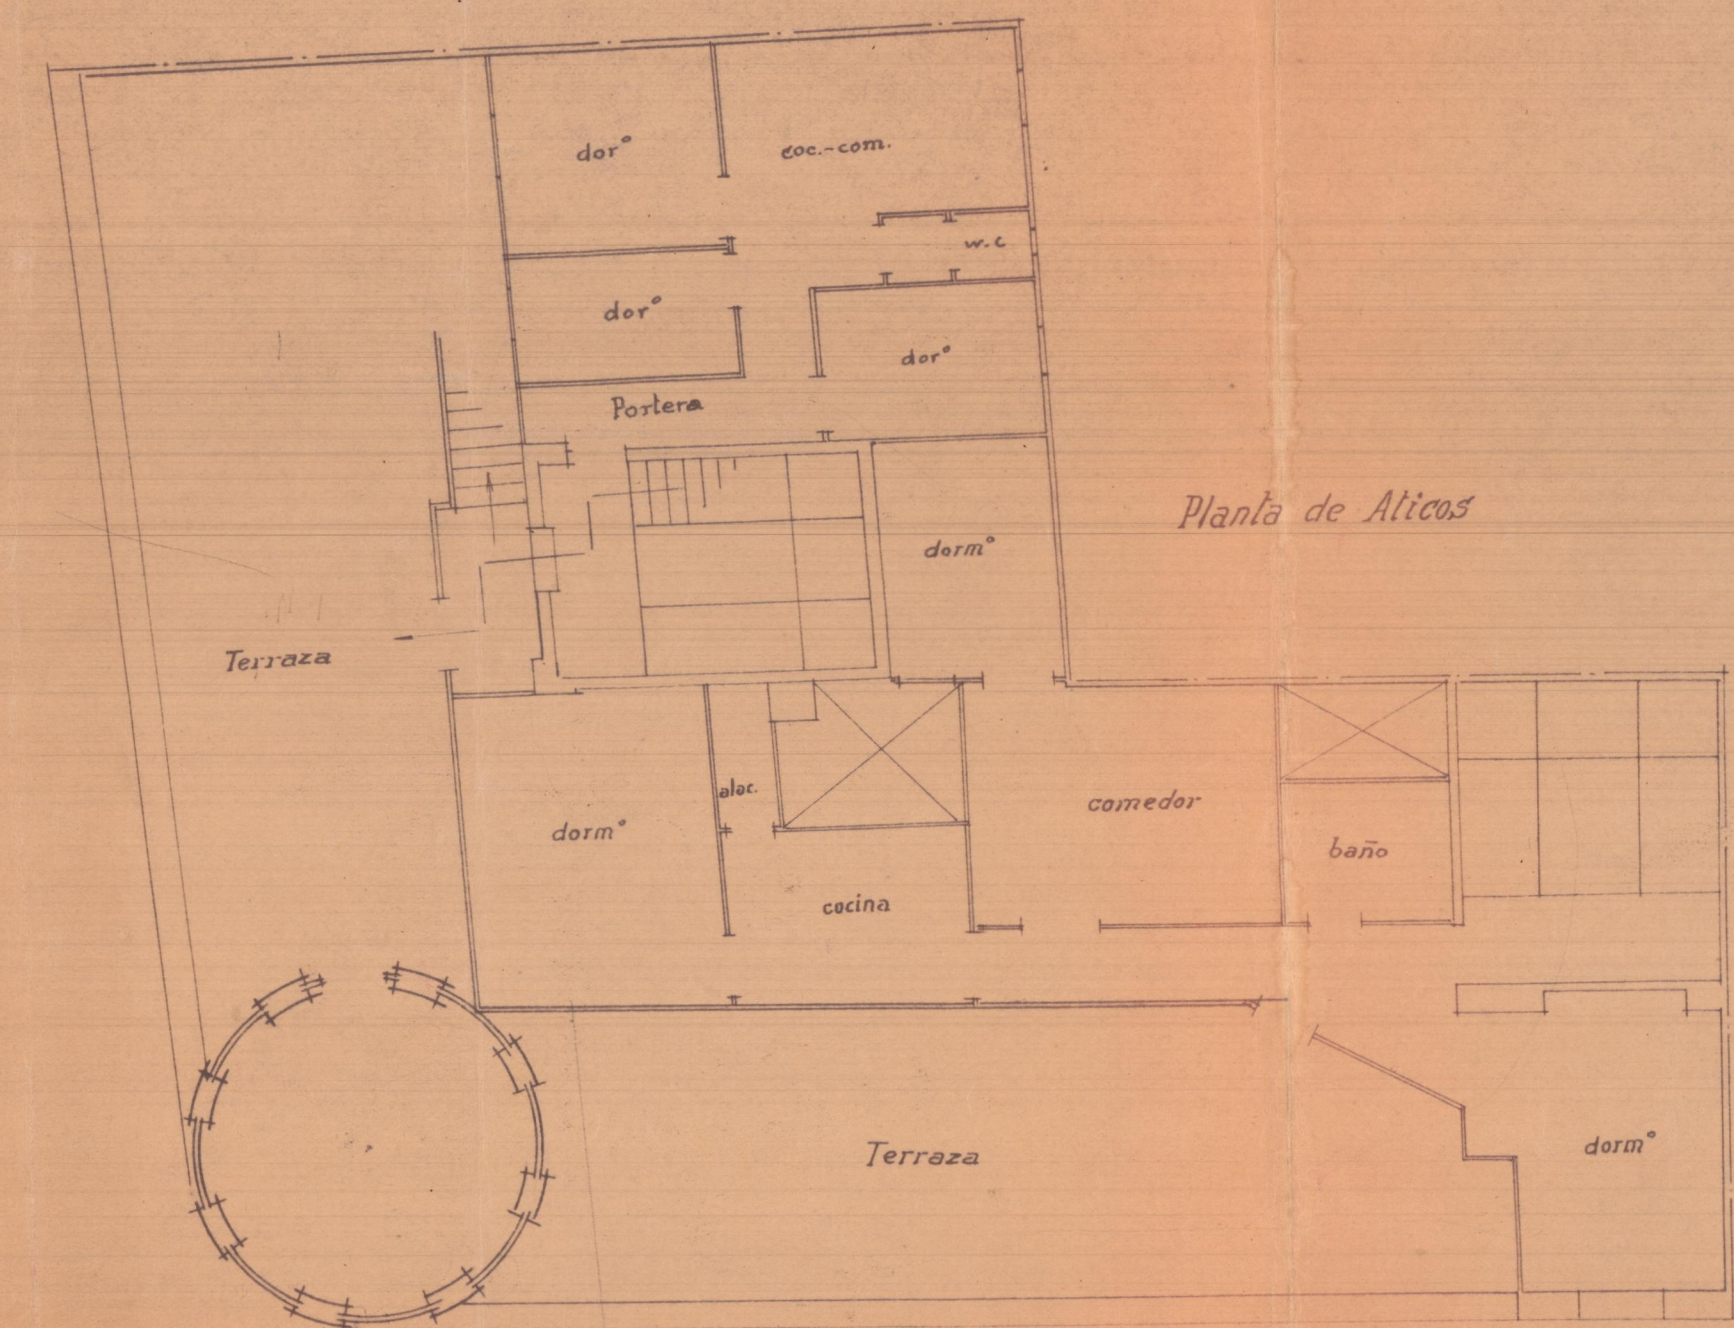

REGISTRADO EN
 30 SET 1932
 EL SECRETARIO

[Handwritten signature]

ESCALA 1-100
 Valencia Septiembre 1932
 El Arquitecto

[Handwritten signature]