




- Carreras 1-M y 3-M. Compuestas de IIII.PH. 28. -  
 - La 1-M según dibujo y la 3-M colar entre (.). -  
 2300. (2610)

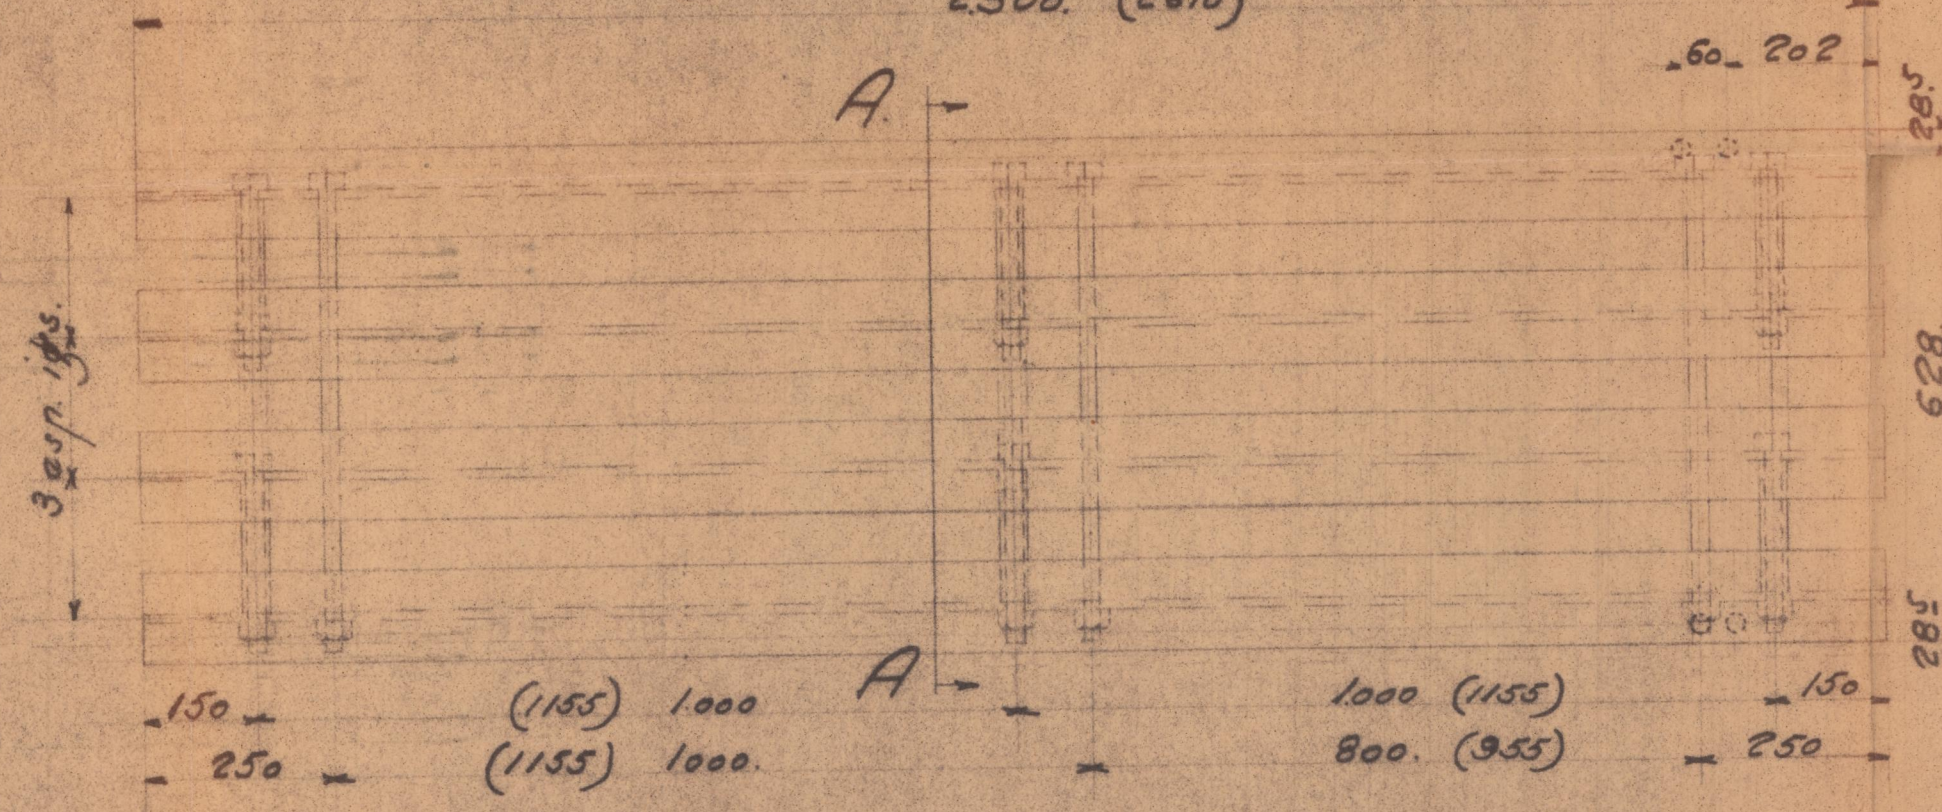


- SECCION AA -

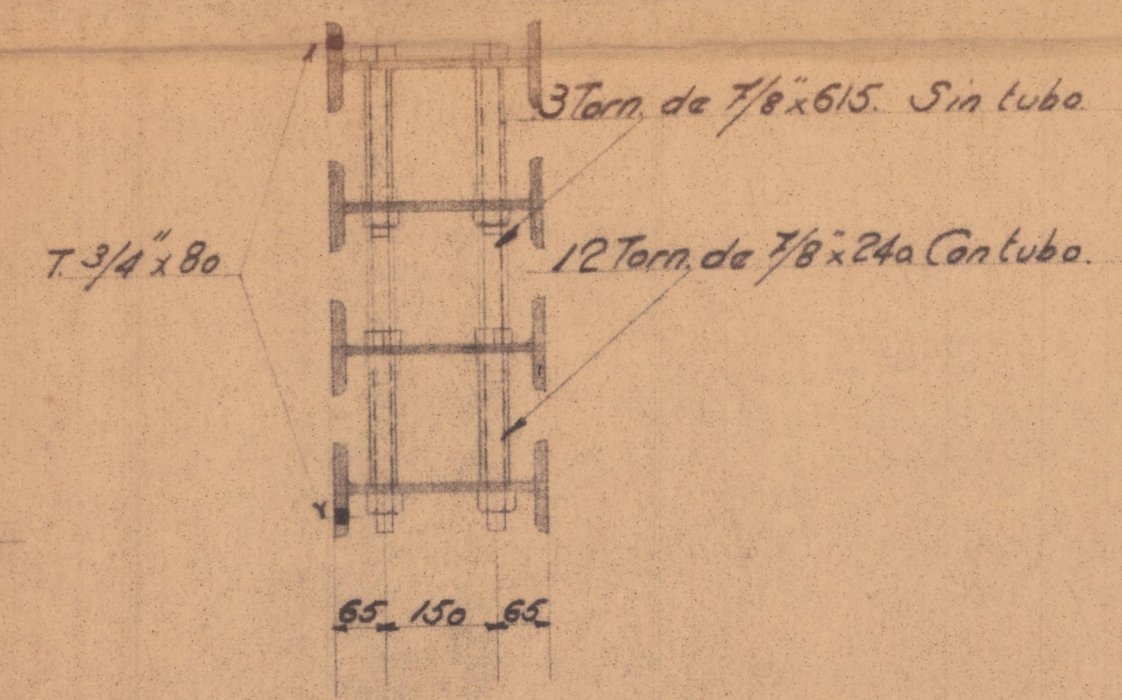

- Carreras 1-2 y 2-3. Compuestas de IIII.PH. 30. -  
 - Se requirieren 2 piezas. -  
 2940

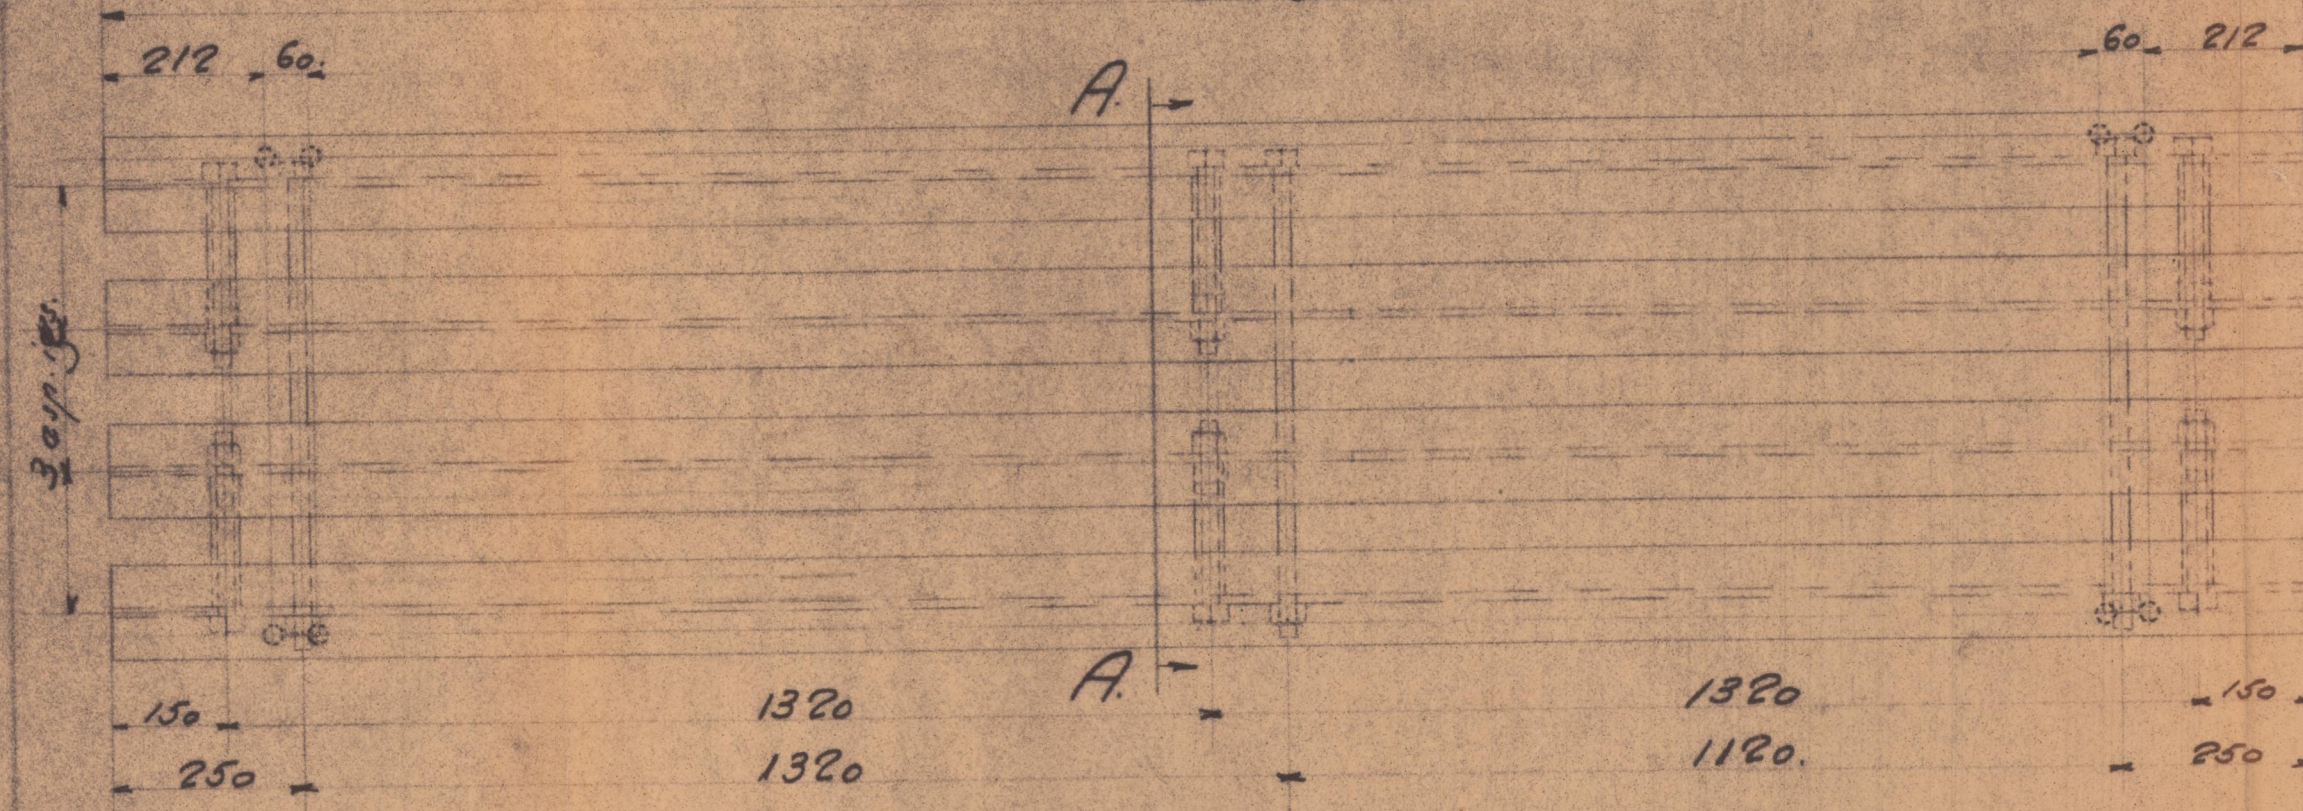

SECCION AA

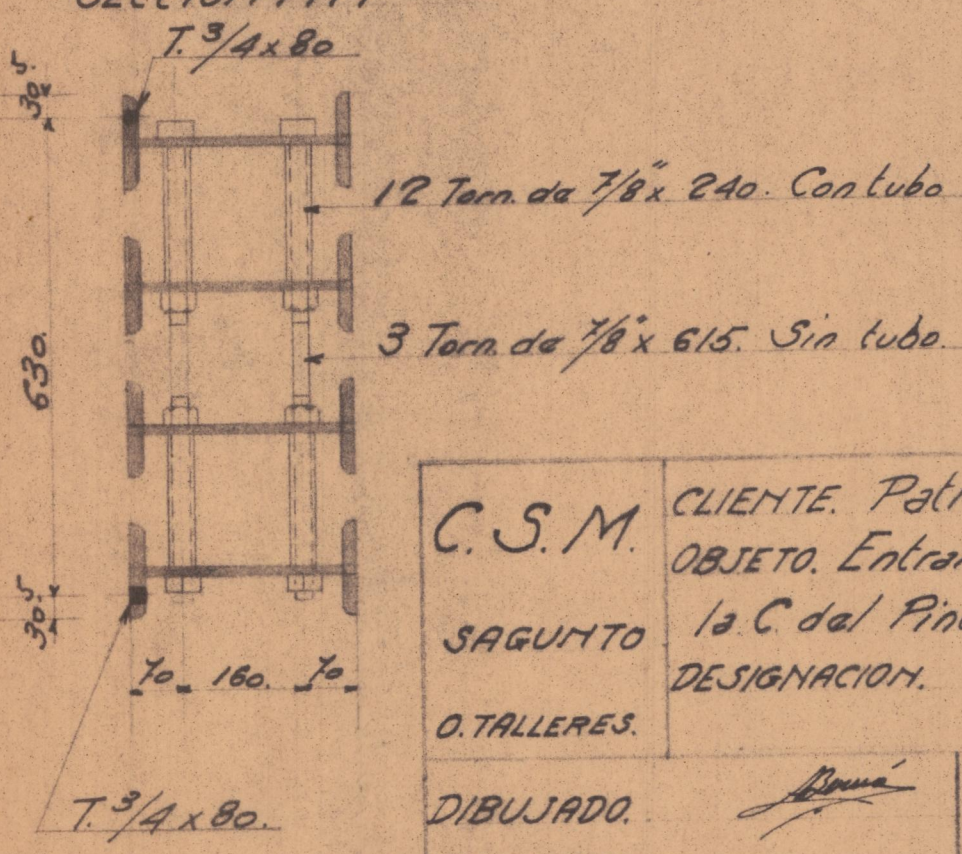

C.S.M.	CLIENTE. Patronal de Valencia.
SAGUNTO	OBJETO. Entramado para el edificio de la C. del Pintor Sorolla.
O.TALLERES.	DESIGNACION. Carreras de planta 1ª.
DIBUJADO.	ESCALA = 1:10.
REVISADO.	
VISTO BUENO	FECHA. 23-7-30.
CONFORME EL CLIENTE.	ARCHIVADO EN ARMARIO.
MODIFICACIONES.	CARPETA CAJON.

11.291.