




- Carreras 1-M y 3-M. Compuestas de IIII P. 28. -  
 - La 1-M según dibujo y la 3-M colar entre (. -  
 2300. (2610)

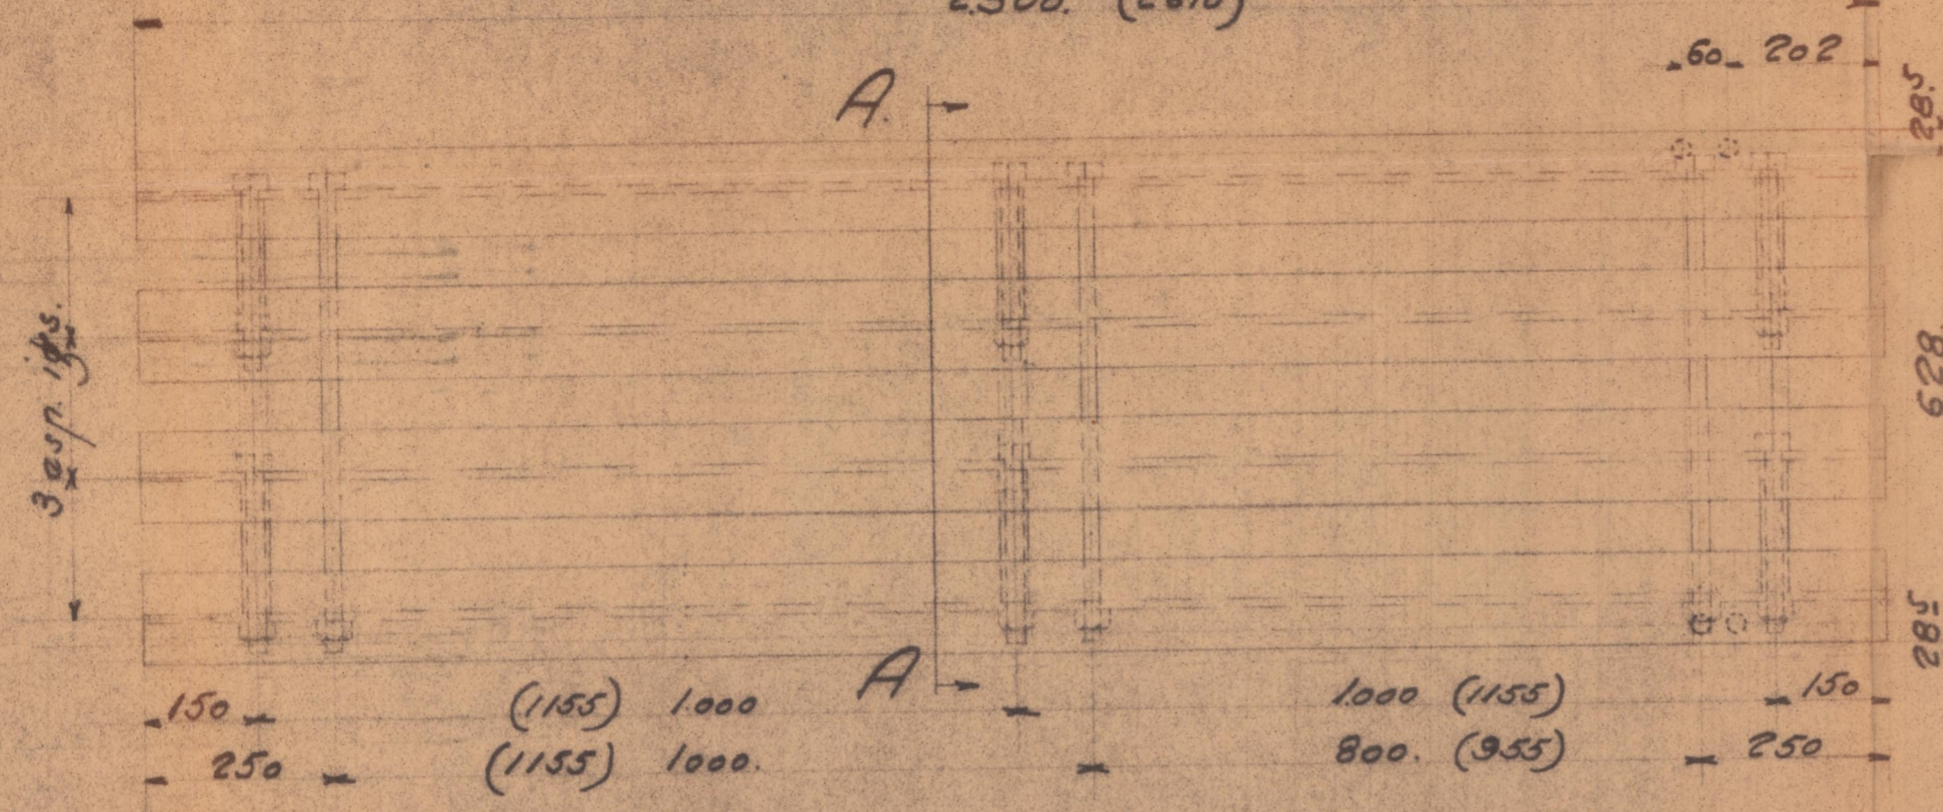


- SECCION AA -

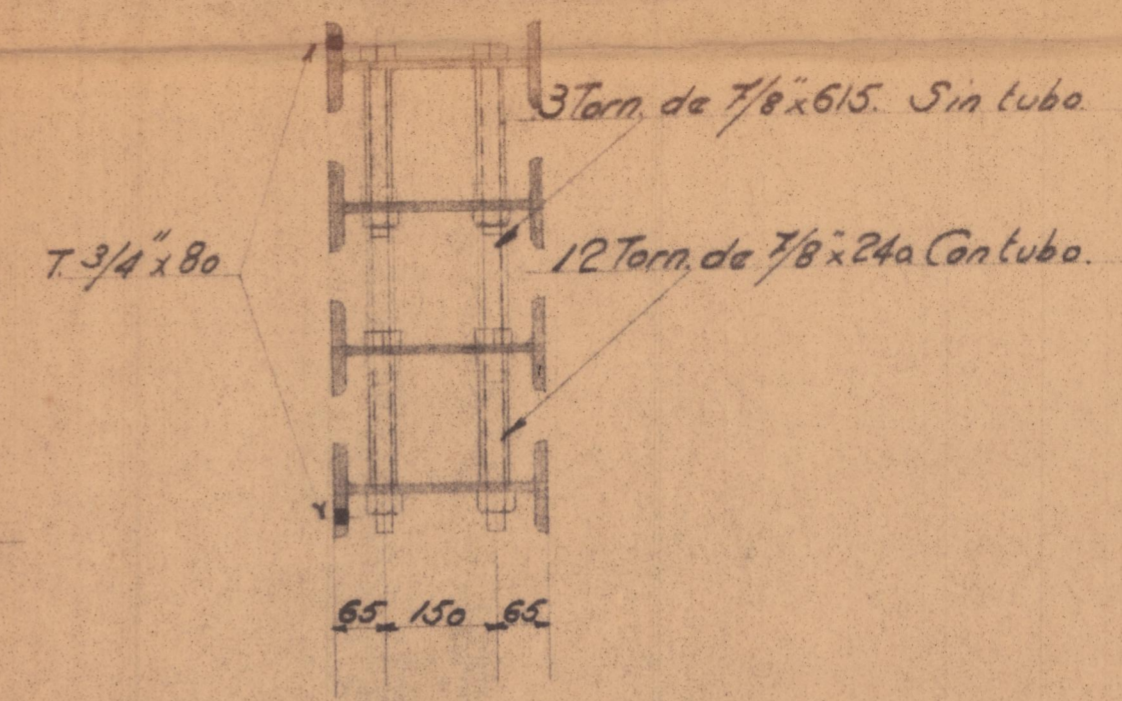

- Carreras 1-2 y 2-3. Compuestas de IIII P. 30. -  
 - Se requirieren 2 piezas. -  
 2940

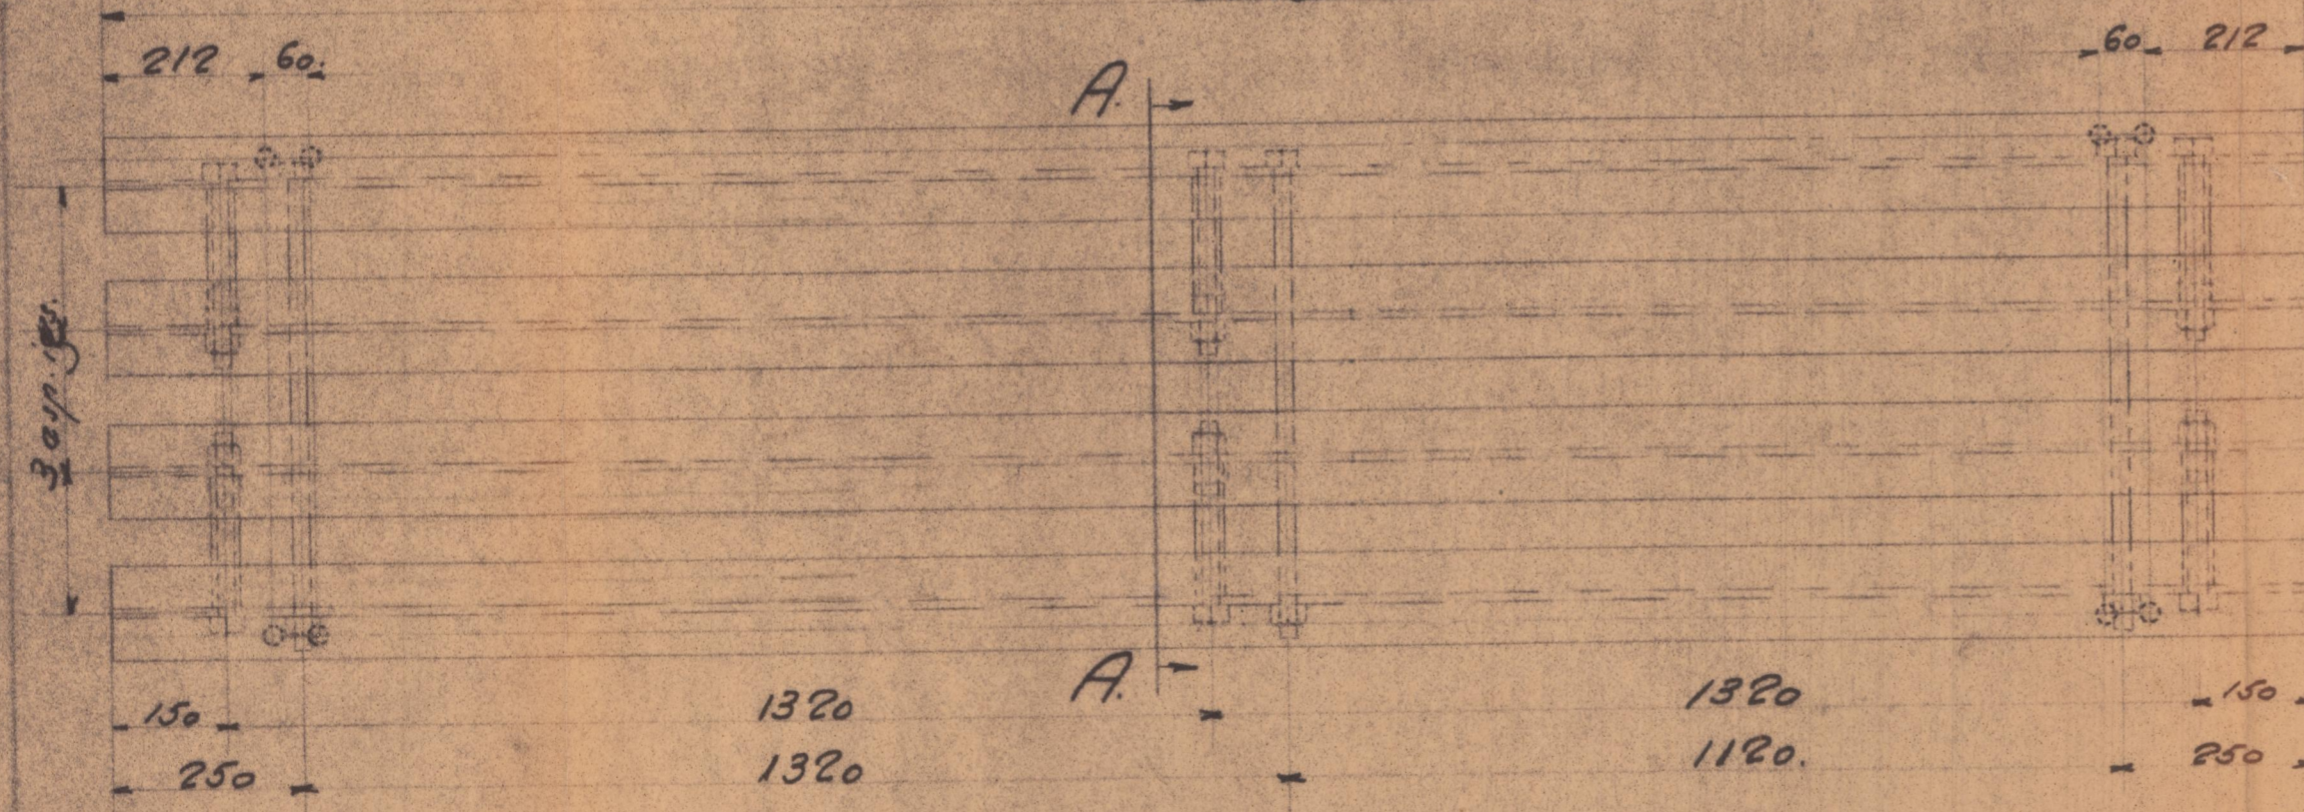

SECCION AA

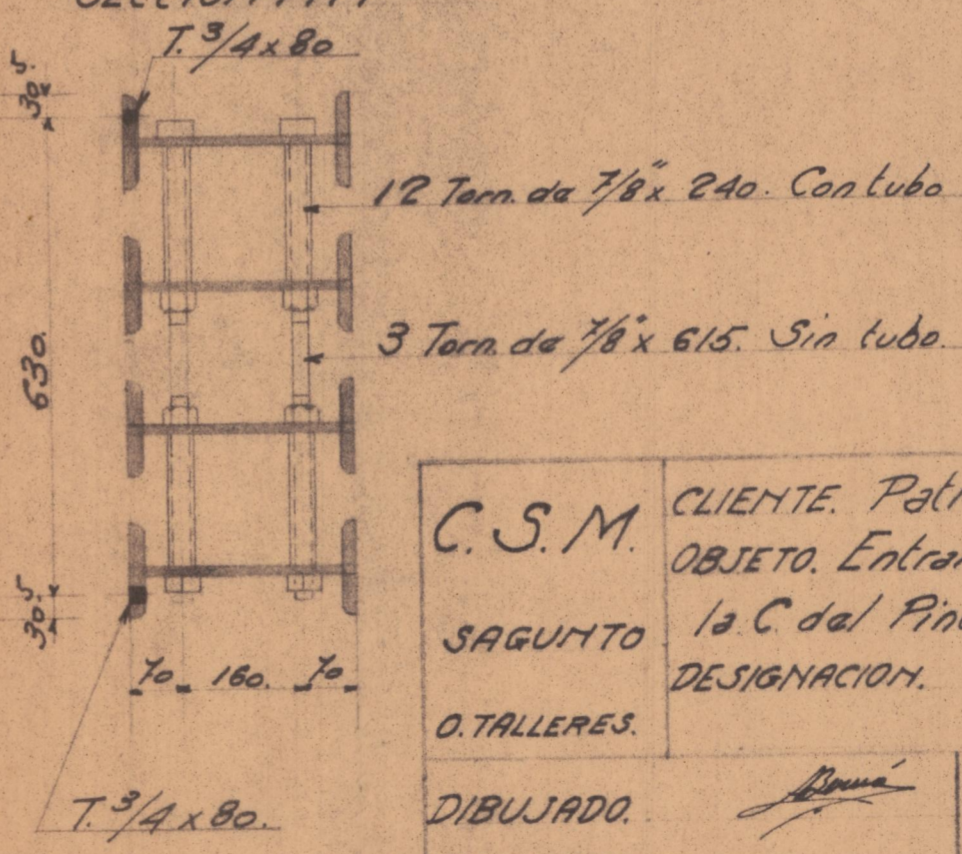

C.S.M. CLIENTE. Patronal de Valencia.  
 SAGUNTO OBJETO. Entramado para el edificio de  
 la C. del Pintor Sorolla.  
 O.TALLERES. DESIGNACION. Carreras de planta 1ª.

DIBUJADO. *[Signature]* ESCALA = 1:10.  
 REVISADO. FECHA. 23-7-30.  
 VISTO BUENO ARCHIVADO EN ARMARIO.  
 CONFORME EL CLIENTE. CARPETA CAJON.  
 MODIFICACIONES.

11.291.