Jácena 59-60 y 61-62.

Se requieren=2.

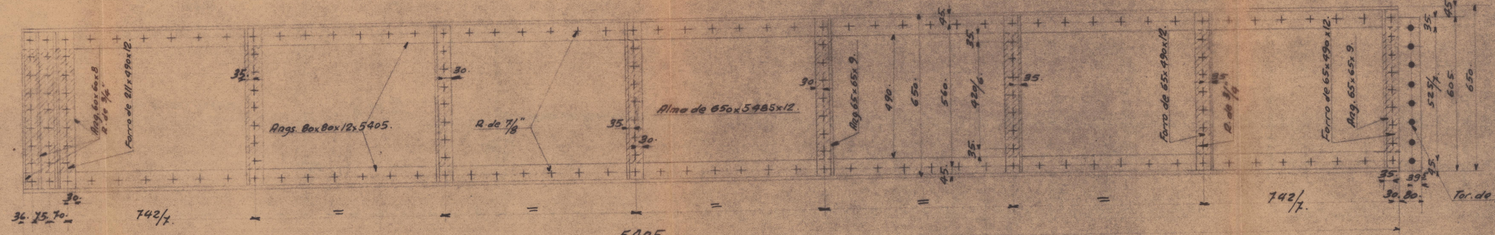

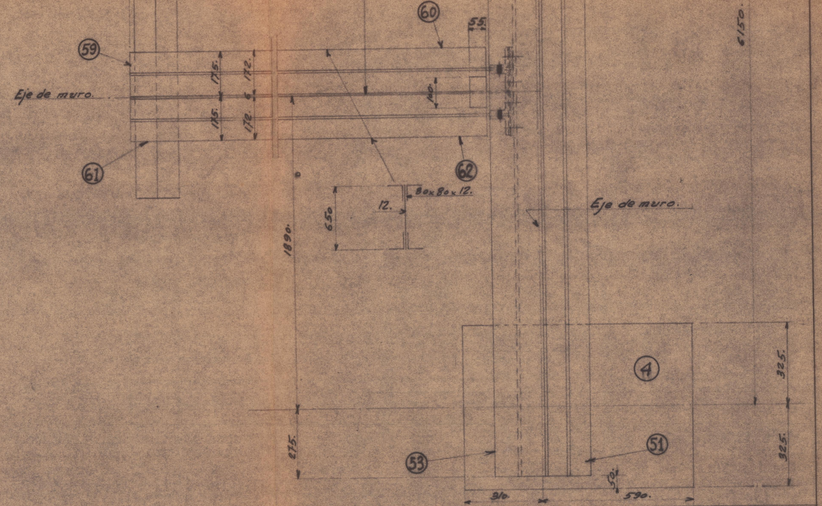

Jácena 55-56 y 57-58.

Se requieren= 2.

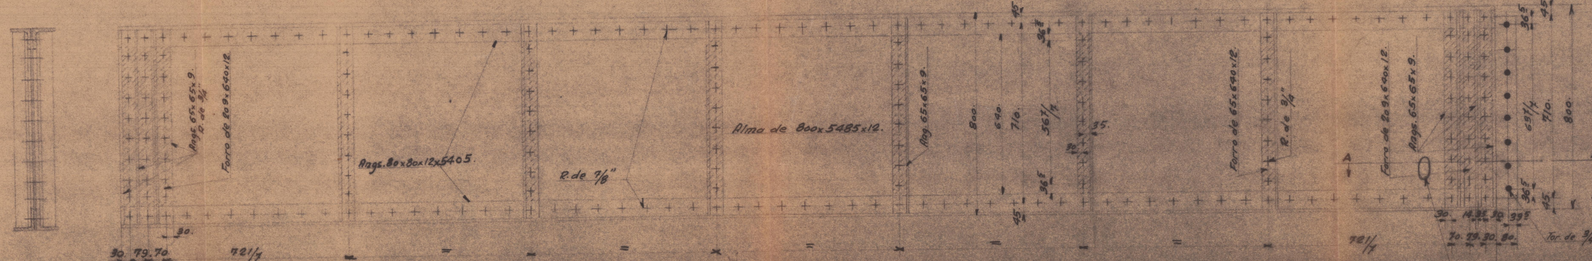

Sección por A-A.

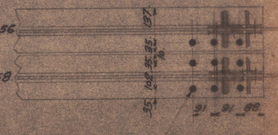

C.S.M.	CLIENTE. Patronat - Valencia.
SAGUNTO.	OBJETO. Entramado para edificio en la calle del Pintor Sorolla.
O.TALLERES.	DESIGNACION. Jáceoas de planta 2ª
DIBUJADO.	ESCALA.
REVISADO.	FECHA 30-7-30.
VISTO BUENO.	ARCHIVADO EN ARMARIO.
CONFORME EL CLIENTE	CARPETA. CAJON.
MODIFICACIONES.	11294.

Vista por A-A.

Sección B-B.

CONJUNTO.

7

Eje de muro.

Eje de muro.

Sección por A-A.

Agujero 80x60 = Sólo en una jácena

C.S.M. SAGUNTO. O. TALLERES.	CLIENTE. Patronal. – Valencia. OBJETO. Entramado para edificio en la calle del Pintor Sorolla. DESIGNACION. Jácenas de planta 2ª
DIBUJADO. REVISADO. VISTO BUENO. CONFORME EL CLIENTE. MODIFICACIONES.	ESCALA. FECHA. 30-7-30. ARCHIVADO EN ARMARIO. CARPETA. CAJON.

11294.

Jácena 53-54.

Se requiere=1.

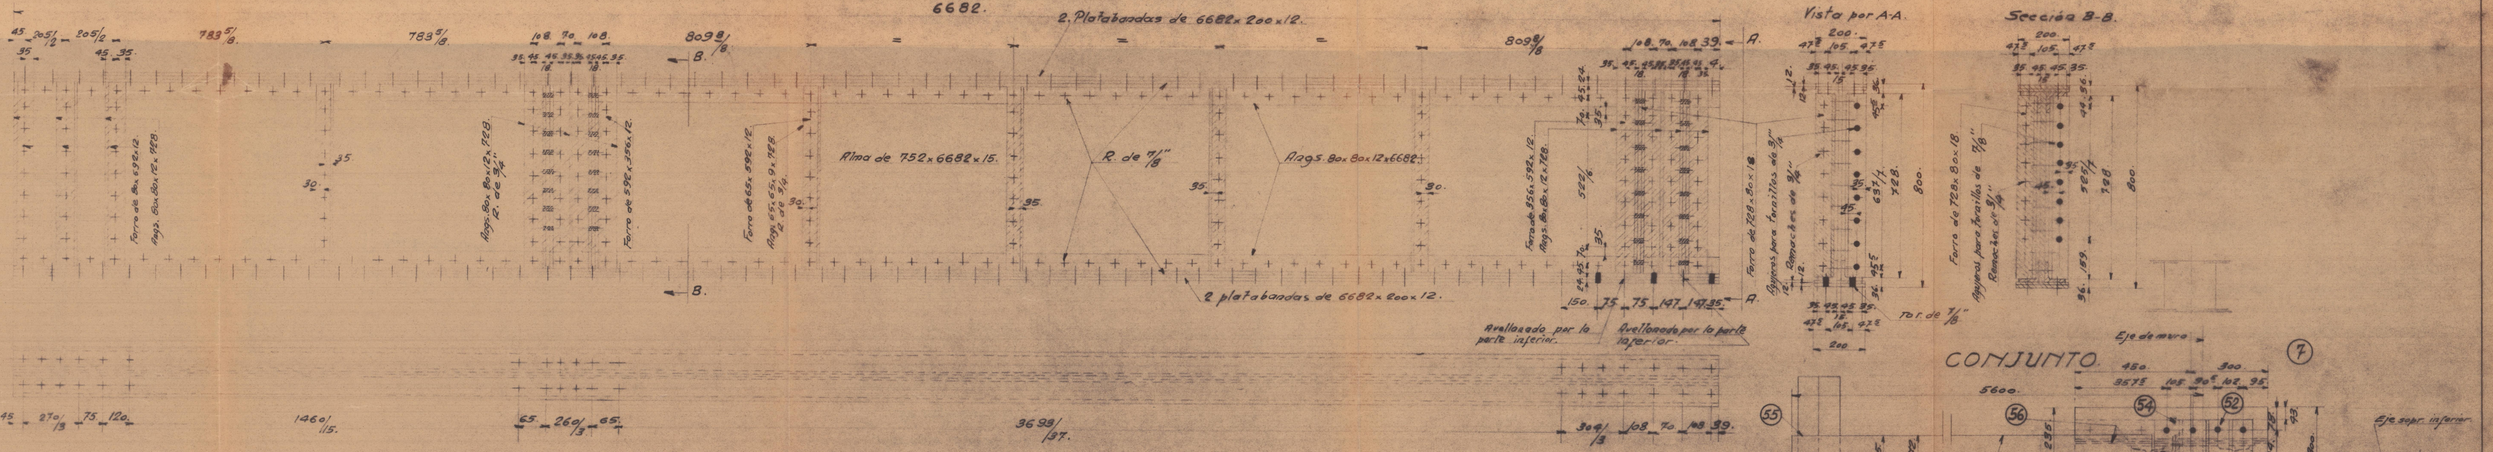

Jácena 51-52.
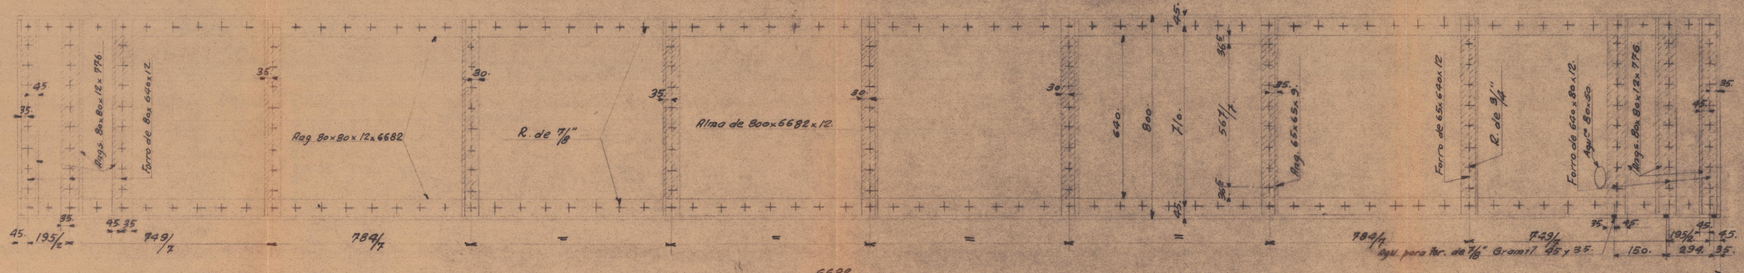
Se requiere = 1