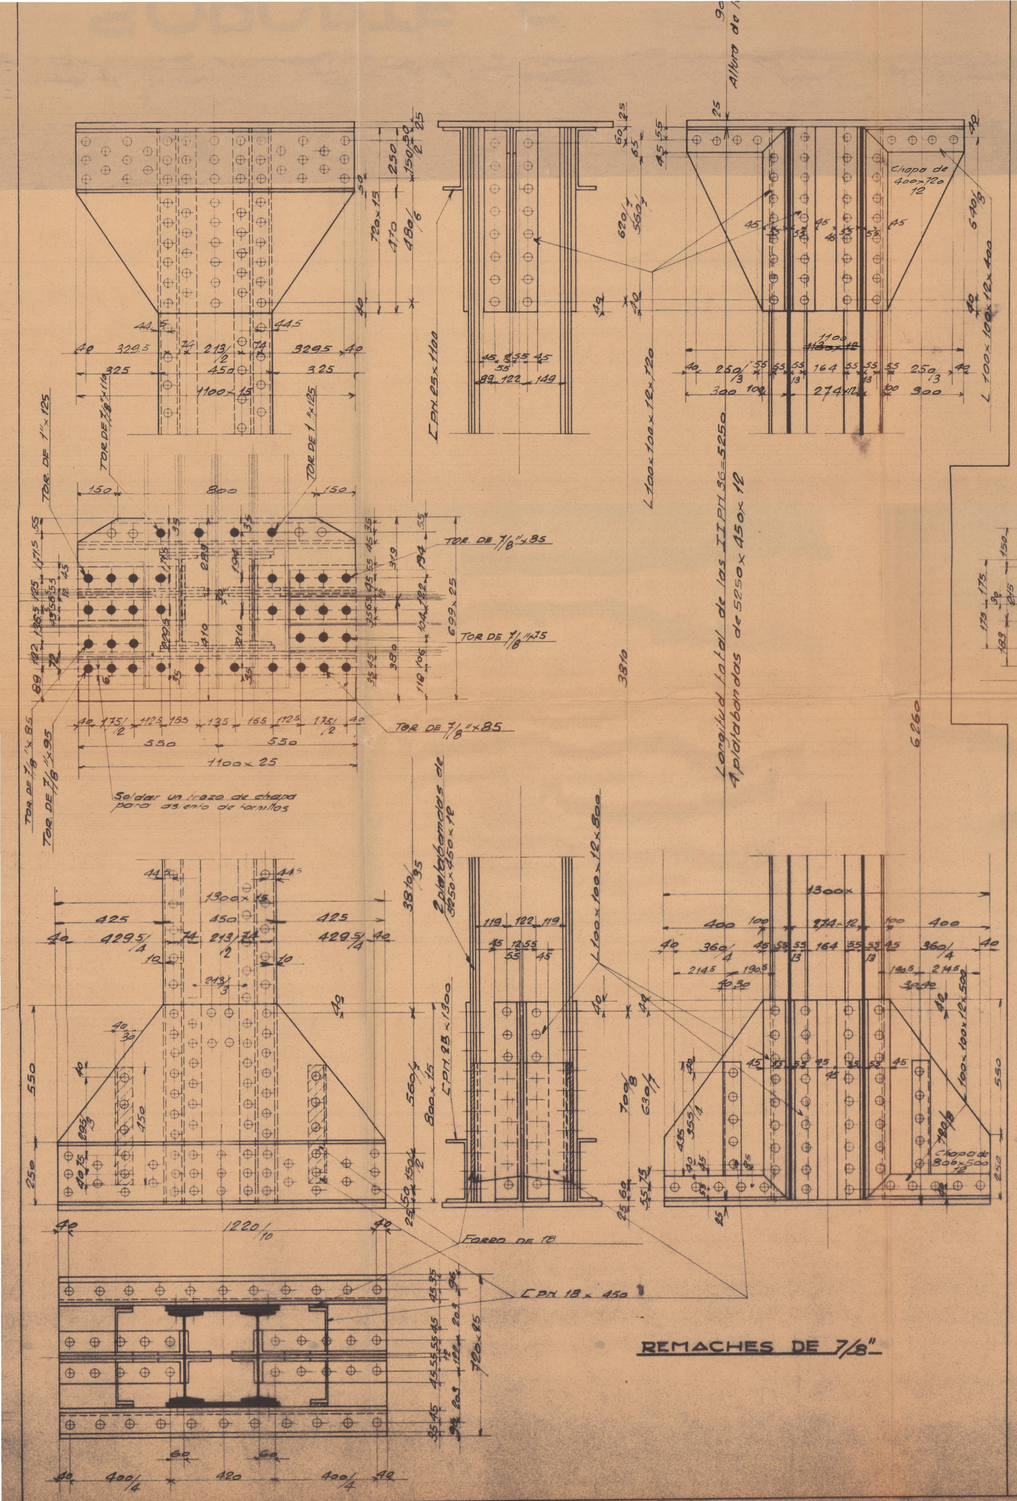

REMACHES DE 7/8"

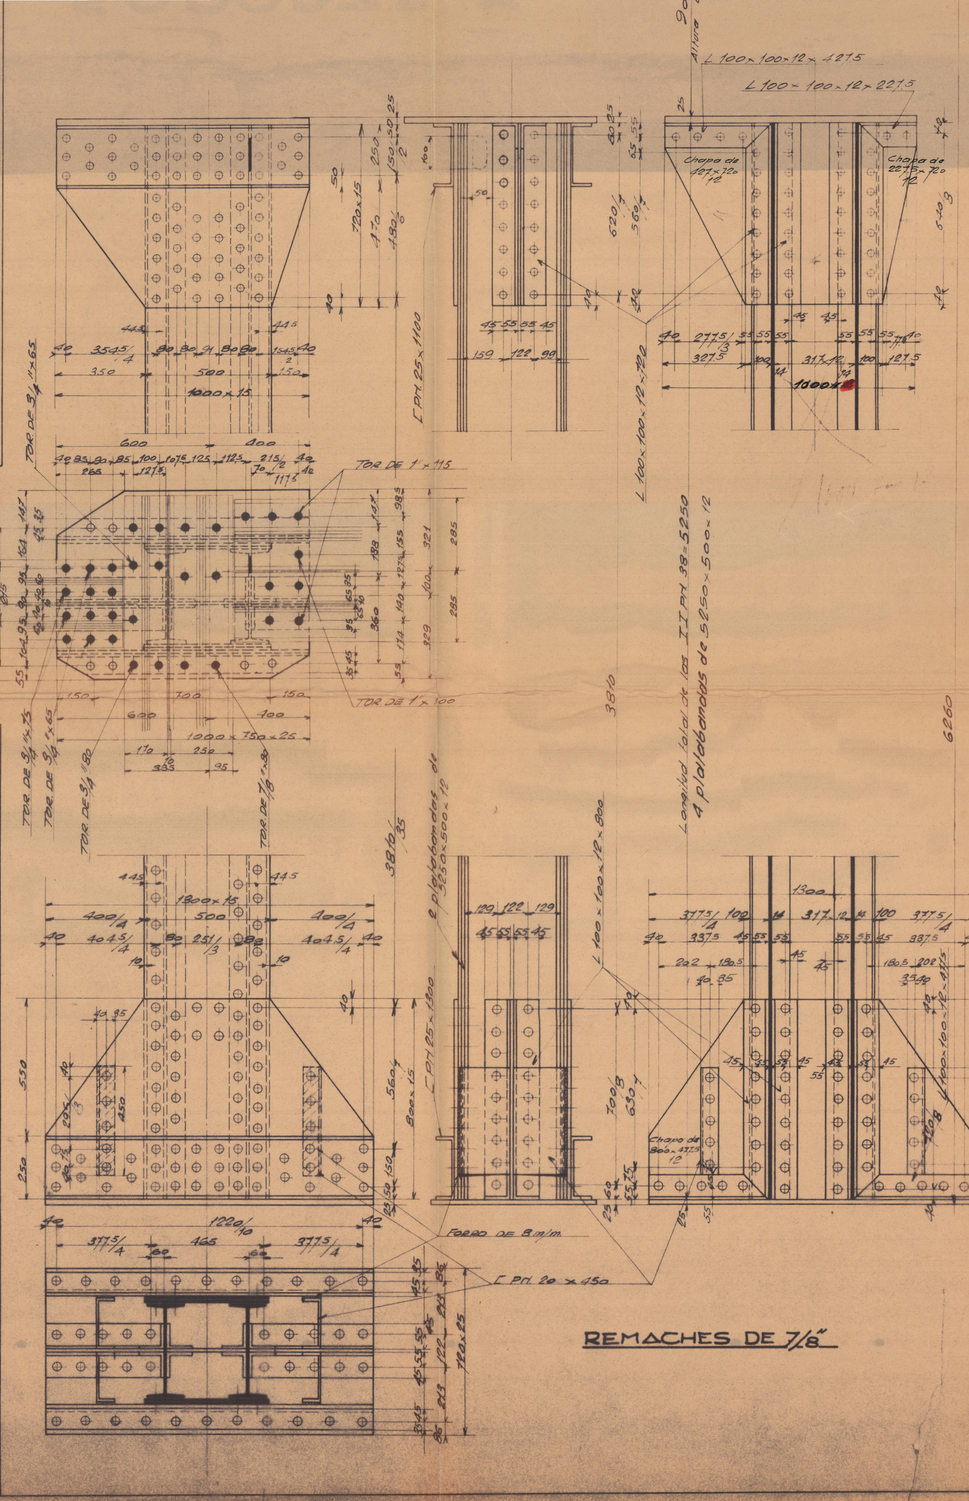

REMACHES DE 7/8"

C.S.M SAGUNTO O. TALLERES	CLIENTE Patronal de Valencia OBJETO Entramado para edificio en la C. del Mar DESIGNACION Soportes 6-7 (1er TRAMO
DIBUJADO	ESCALA 1:10
REVISADO	FECHA 16-7-30
VISTO BUENO	Archivado en armario
conforme: el CLIENTE	Cajon carpeta
MODIFICACIONES	11289

SOPORTE 6

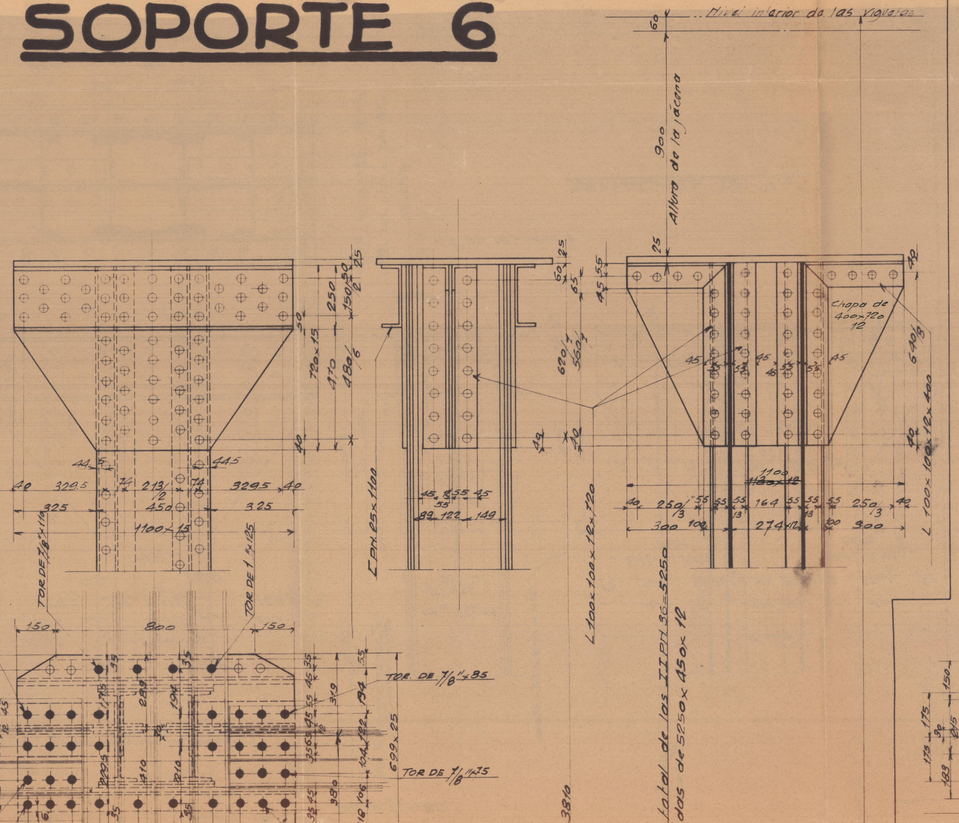
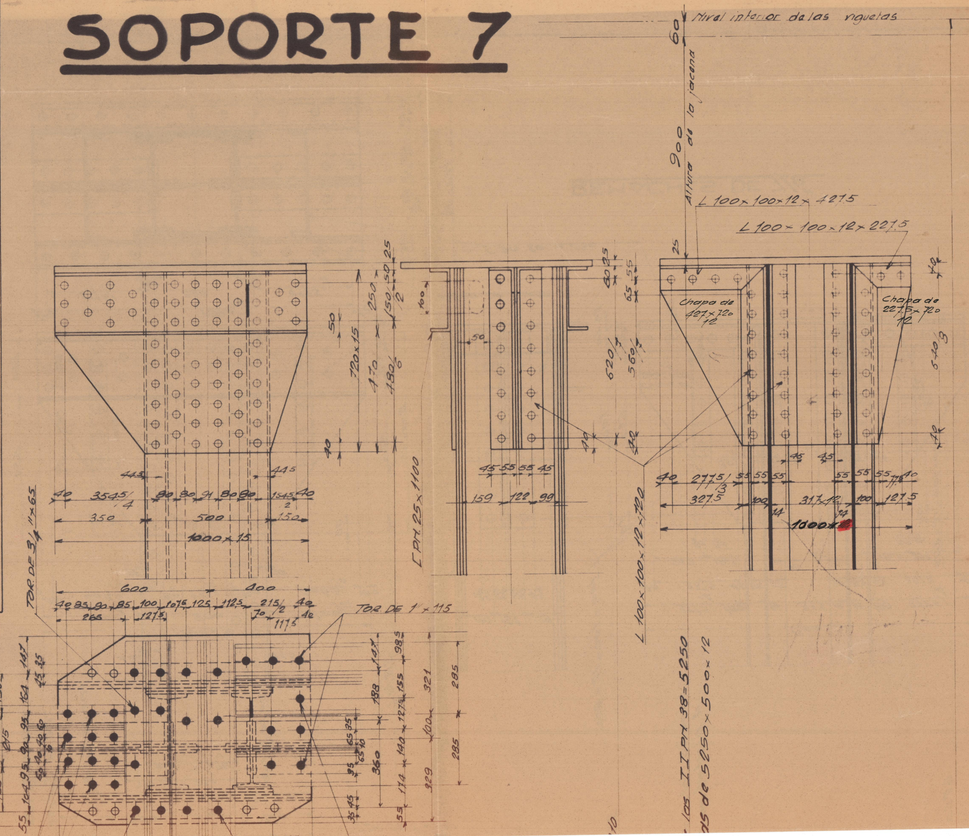
SOPORTE 7