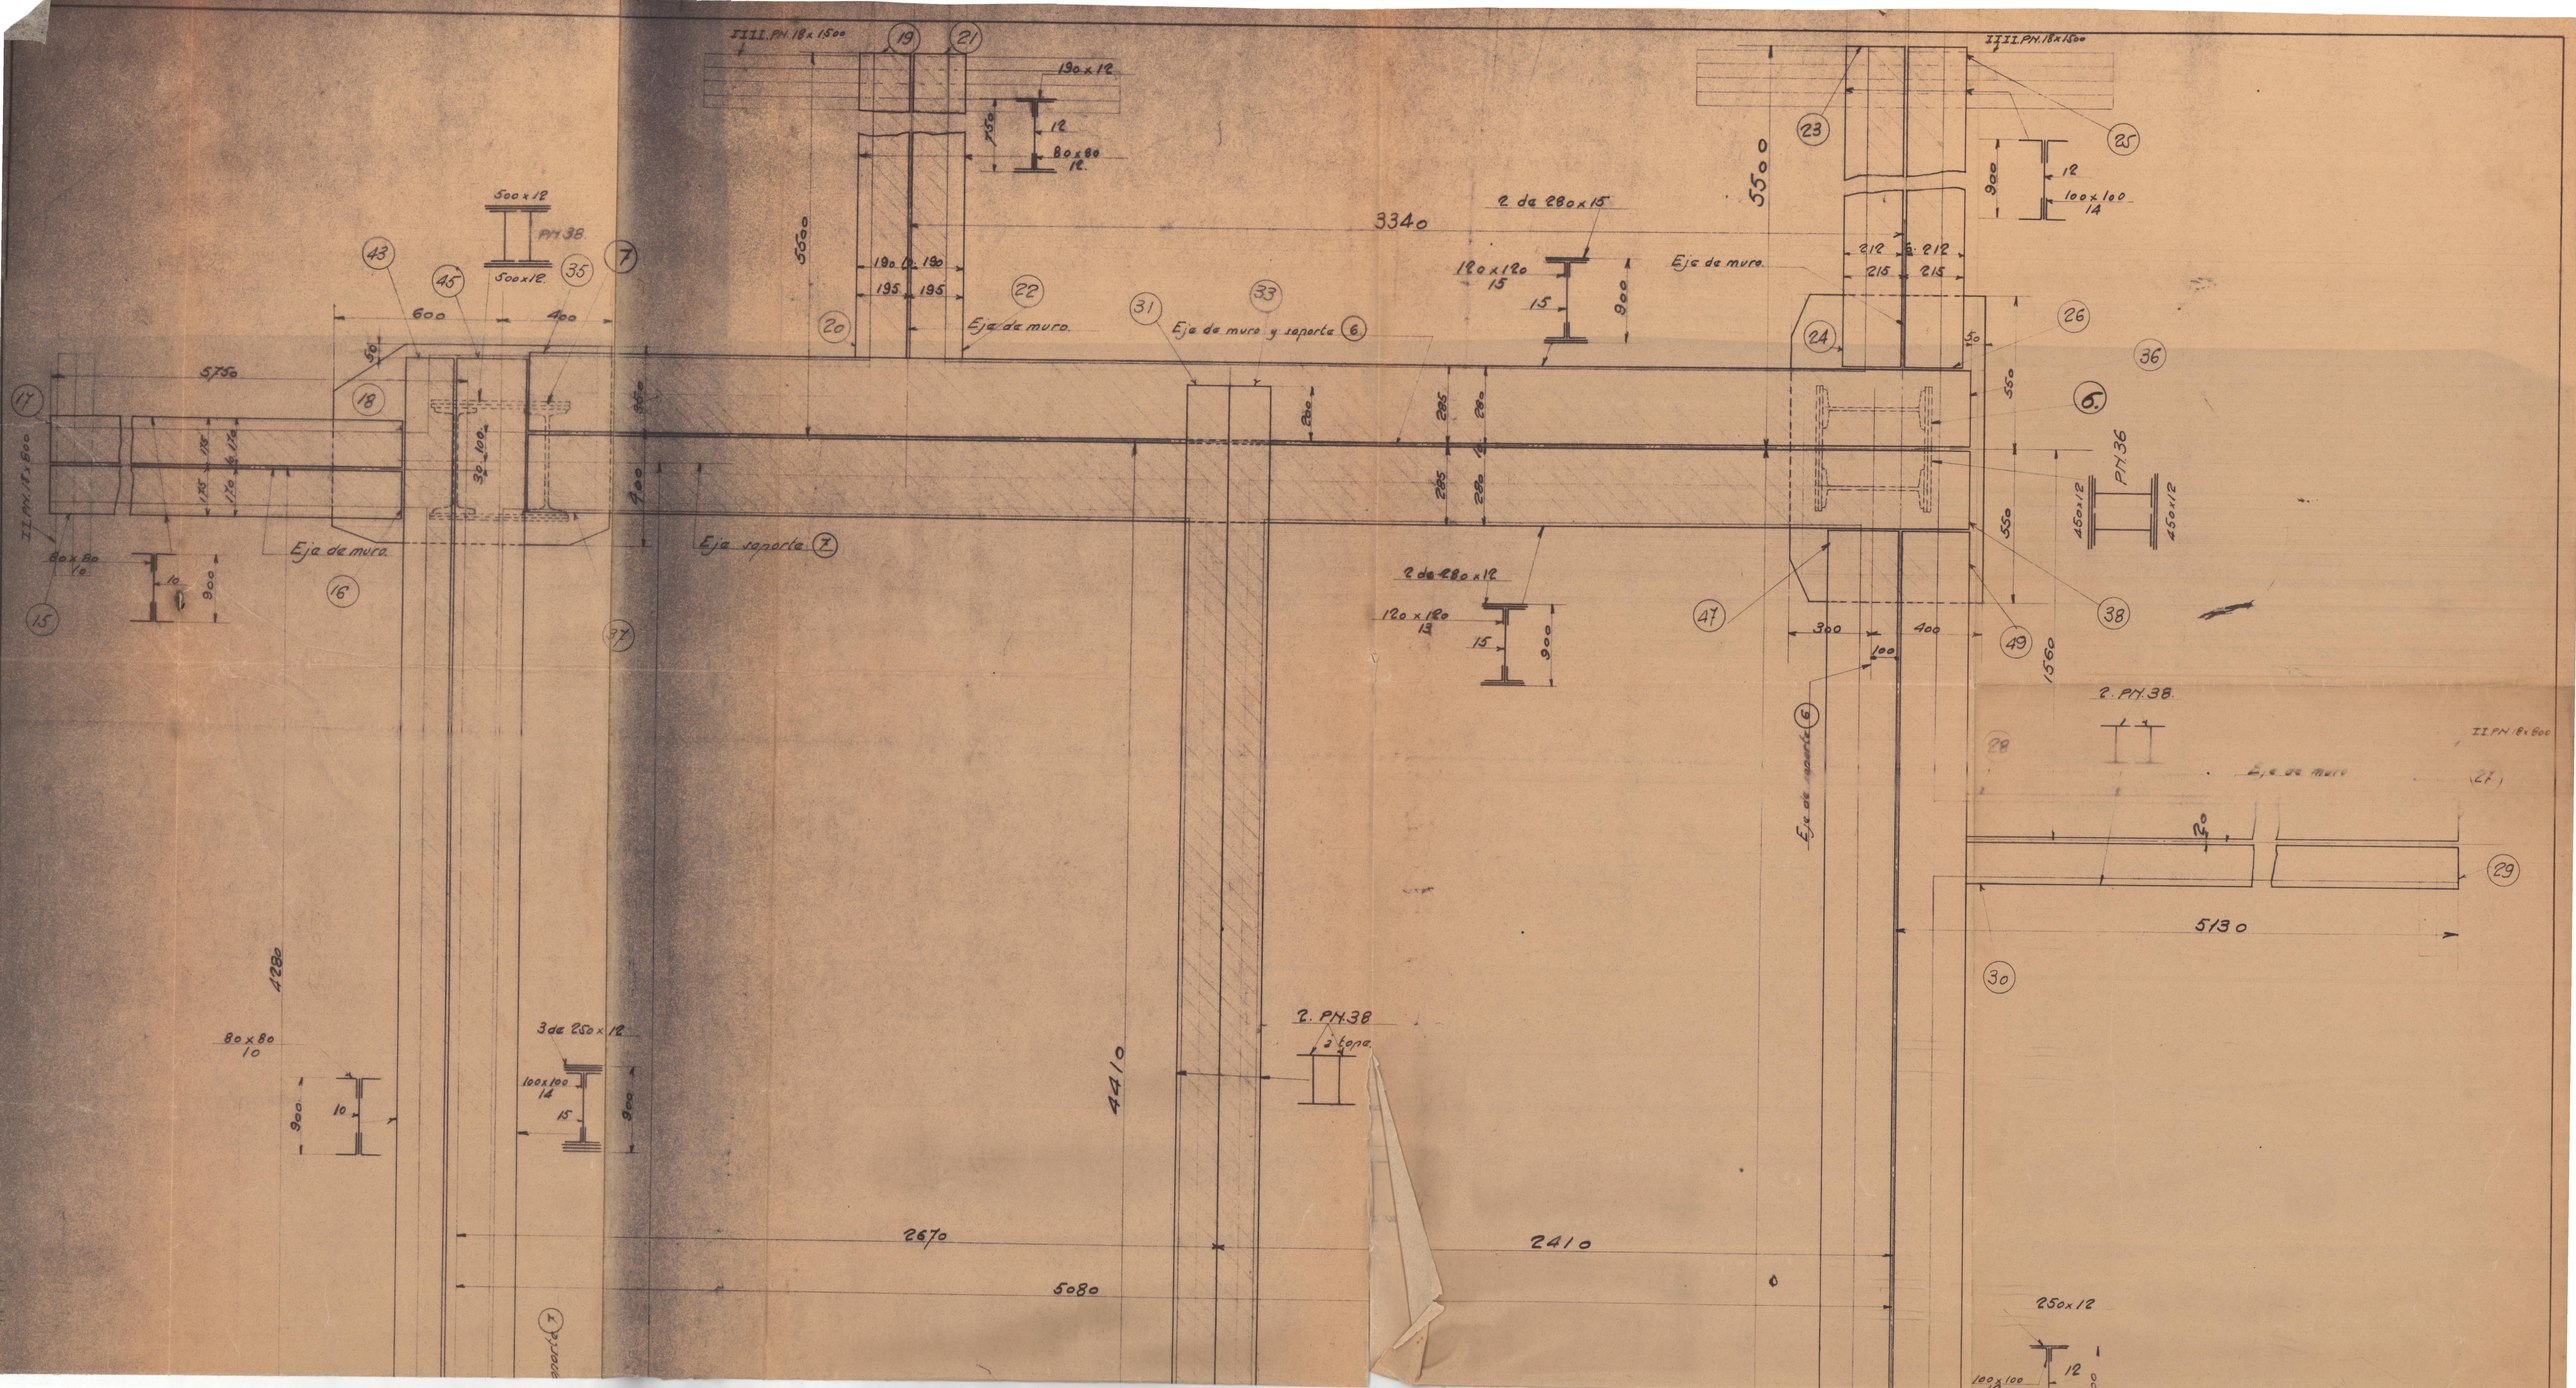

IIII. PN. 18 x 1500
190 x 12
80 x 80
12
500 x 12
PN. 38
500 x 12
600
400
5750
Eje de muro
Eje de muro y soporte 6
Eje soporte 7
3340
2 de 280 x 15
120 x 120
15
2 de 280 x 12
120 x 120
13
5500
100 x 100
14
212
215
PN. 36
450 x 12
2. PN. 38
II PN. 18 x 800
Eje de muro
5130
4280
80 x 80
10
3 de 250 x 12
100 x 100
14
2. PN. 38
4410
2670
2410
5080
250 x 12
100 x 100

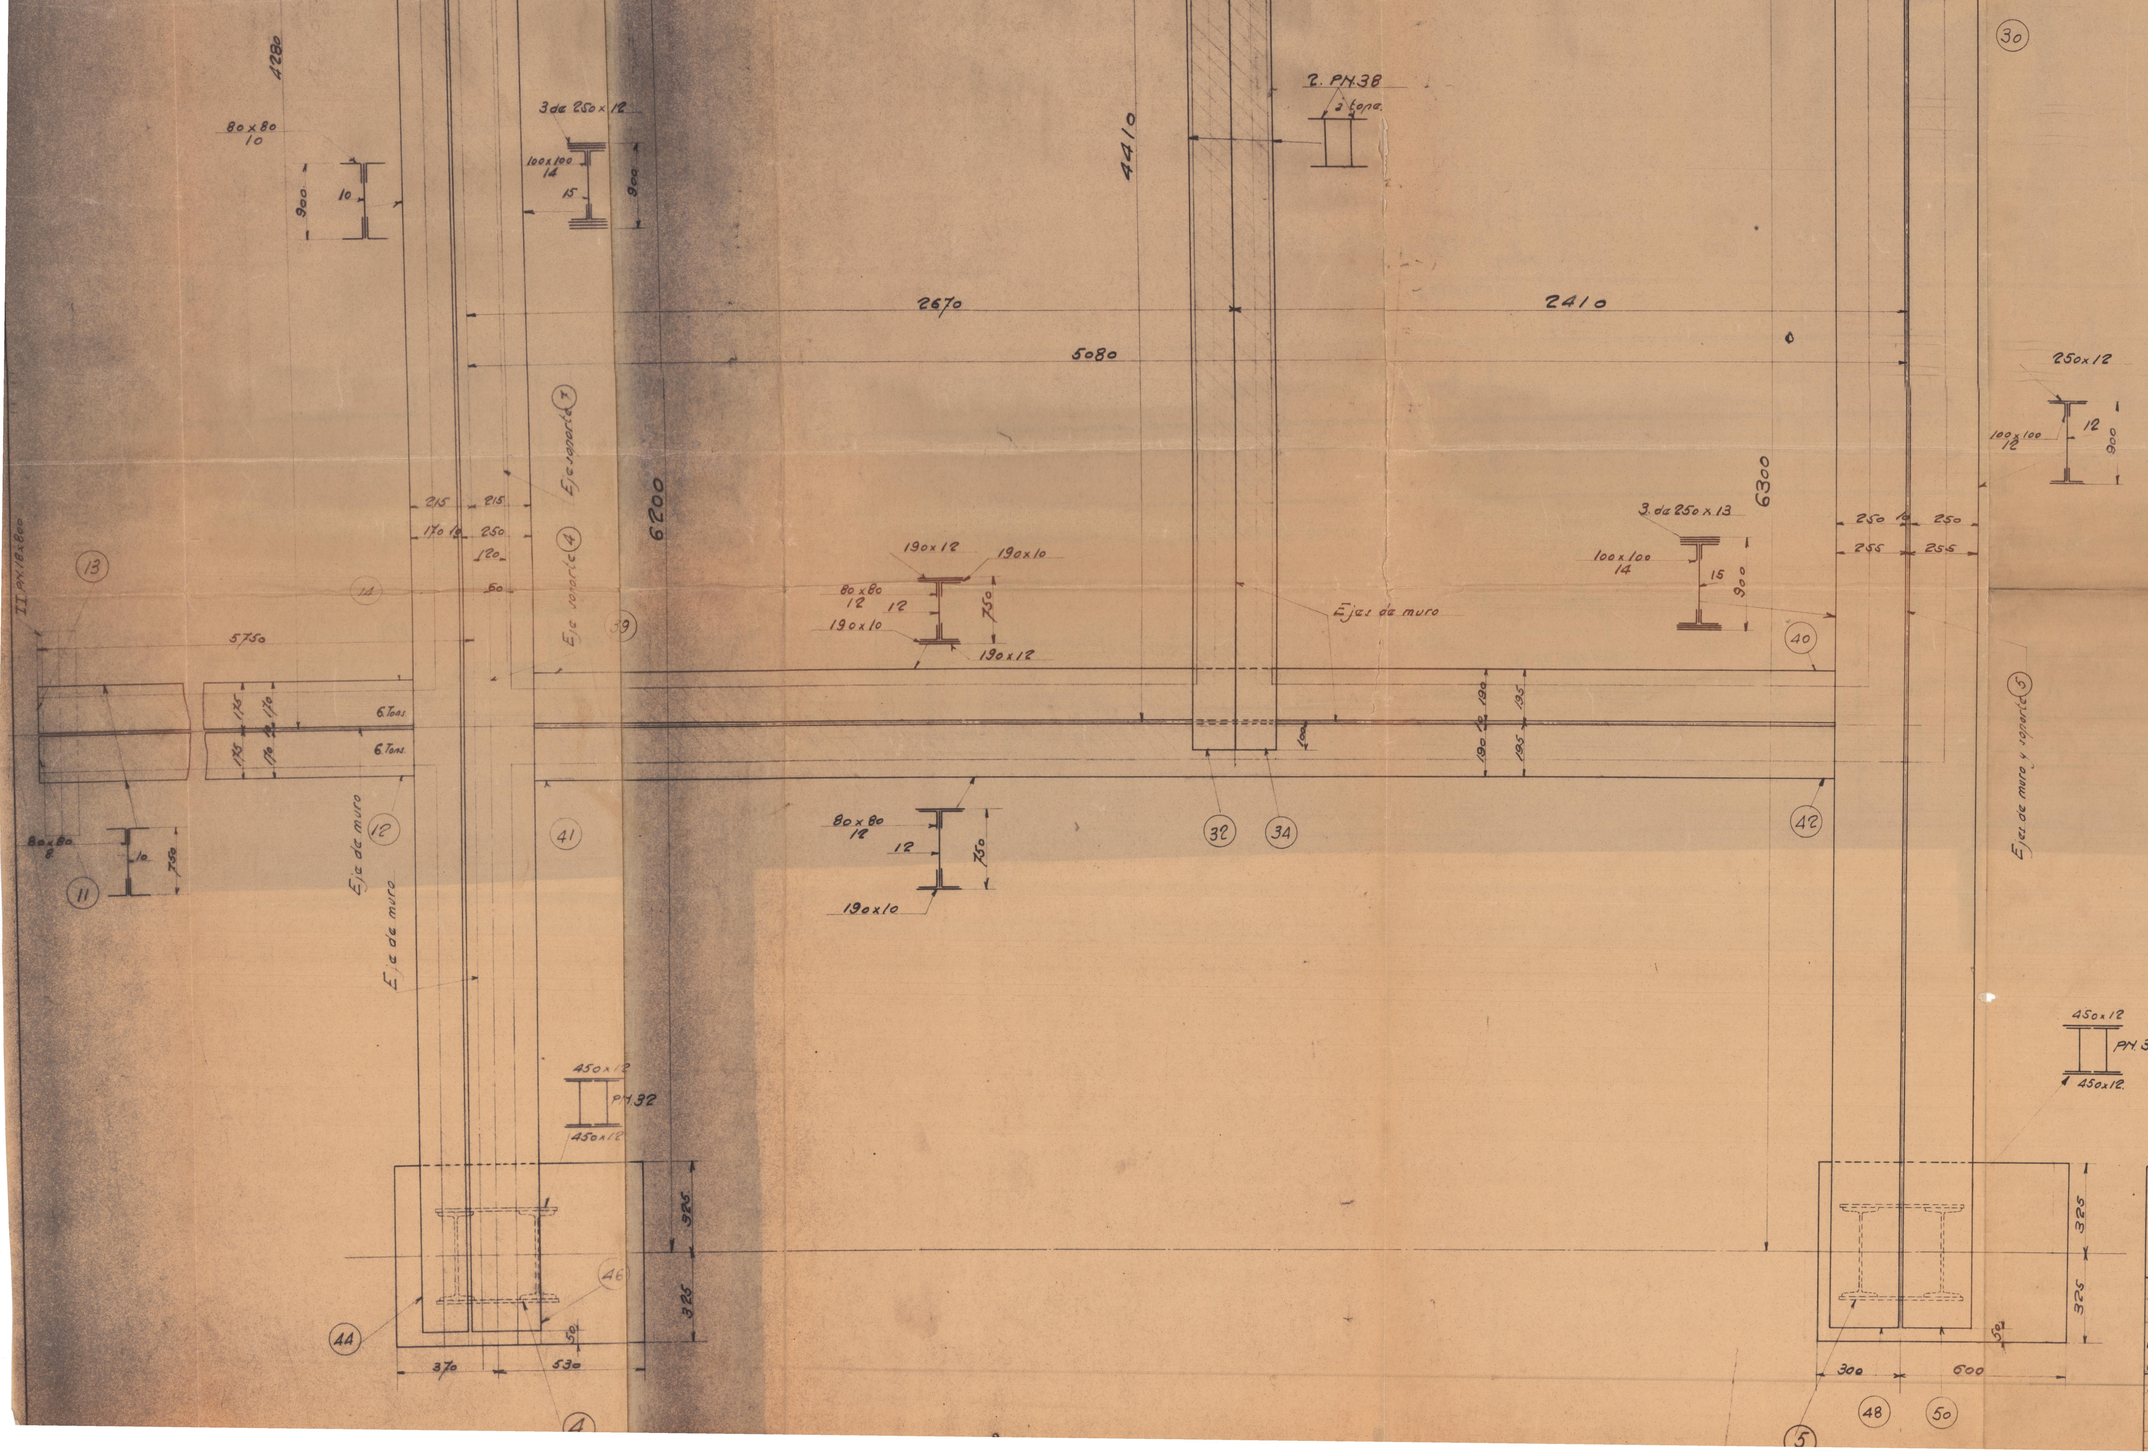

CSM SAGUNTO O. TALLERES	CLIENTE. Patronal de Valencia. OBJETO Entramado para el edificio de la C. del Pintor Sorolla. DESIGNACION. Planta 1ª - Conjunto de jácenas.
DIBUJADO.	ESCALA.
REVISADO.	FECHA 27.6-30.
VISTO BUENO	ARCHIVADO EN ARMARIO.
CONFORME EL CLIENTE.	CARPETA CAJON.
MODIFICACIONES	

11.277.