

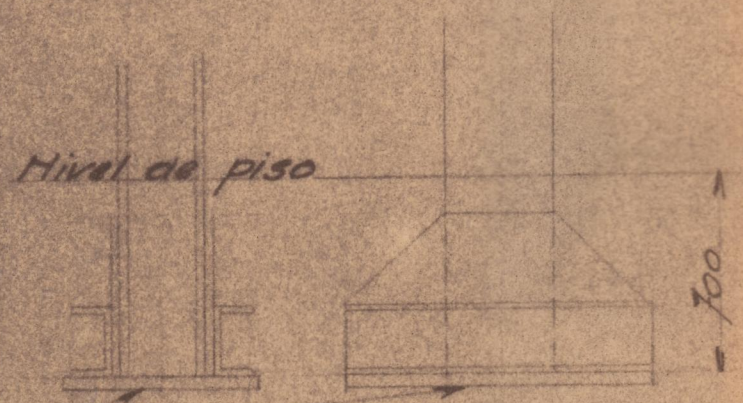
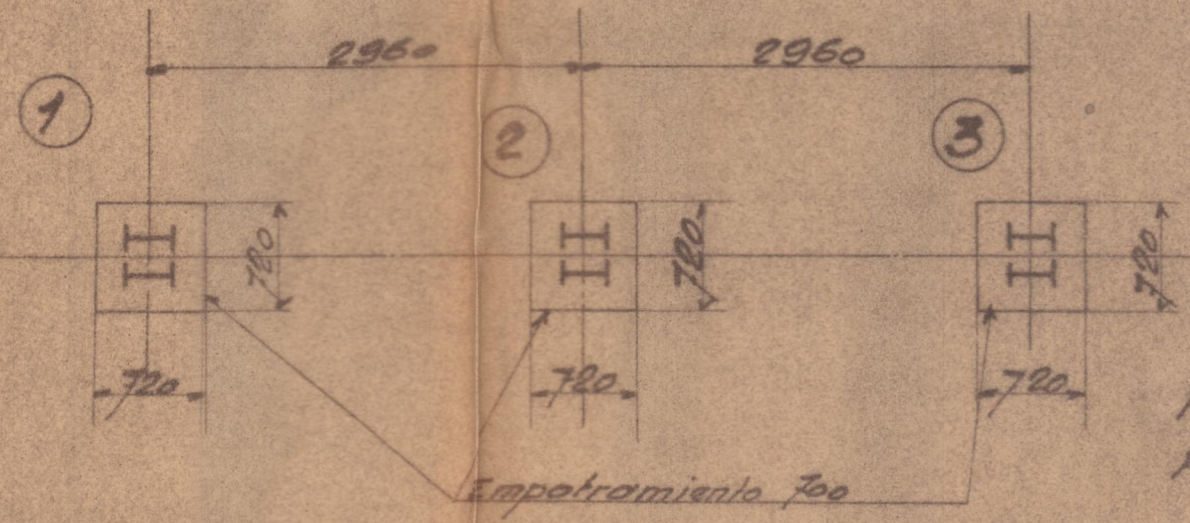


Chapas de base {
 sop. 4.5 = 600x900
 sop. 6.7 = 720x1300

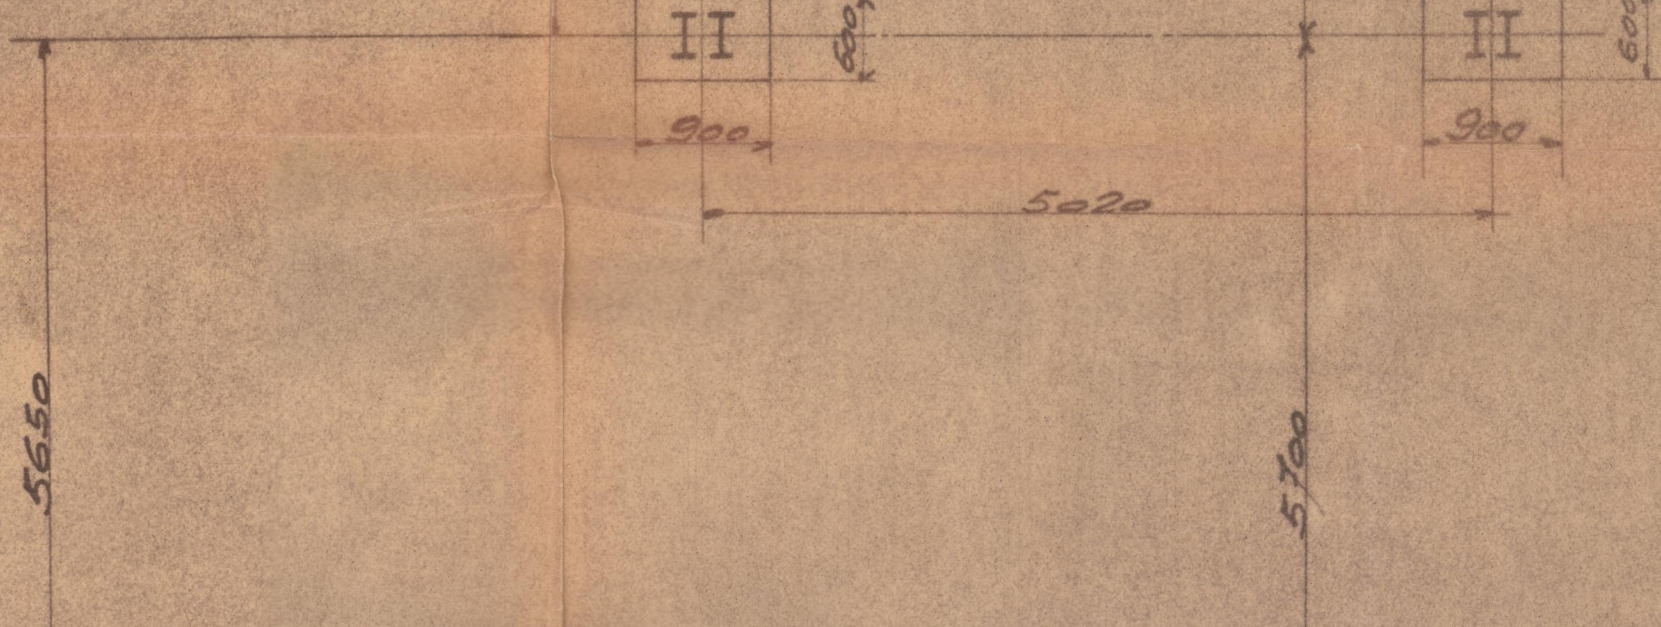

Chapas de base en Sop. 1.2.3 = 720x720

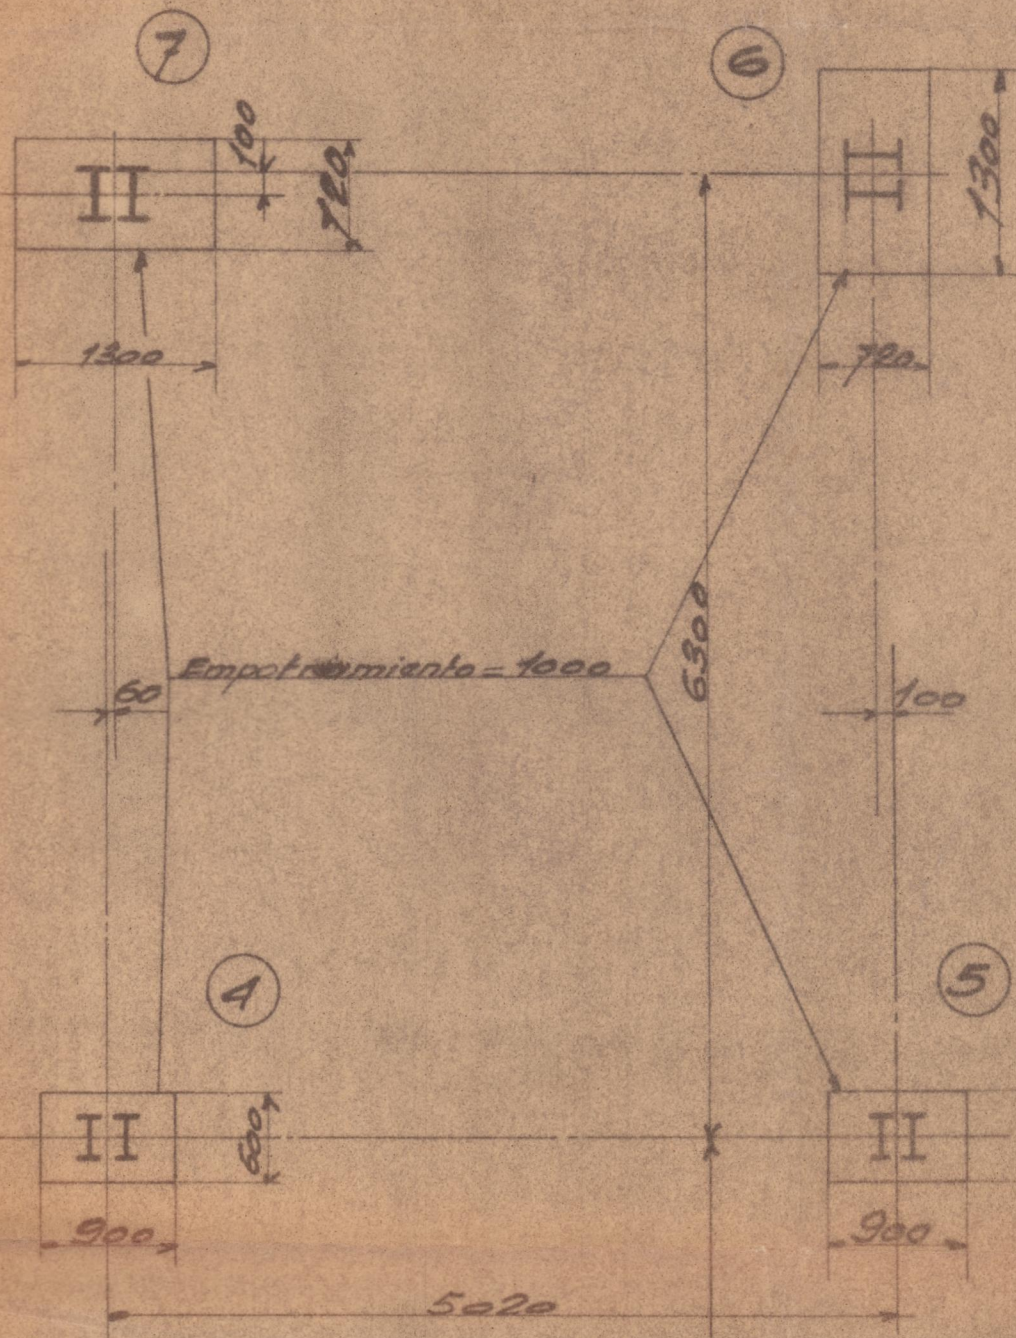

Véase plano de replanteo 11284

FUNDACIONES DE LOS SOPORTES
 PARA LA PATRONAL DE VALENCIA

Segunto 17.7.30