



Planta del entresuelo.

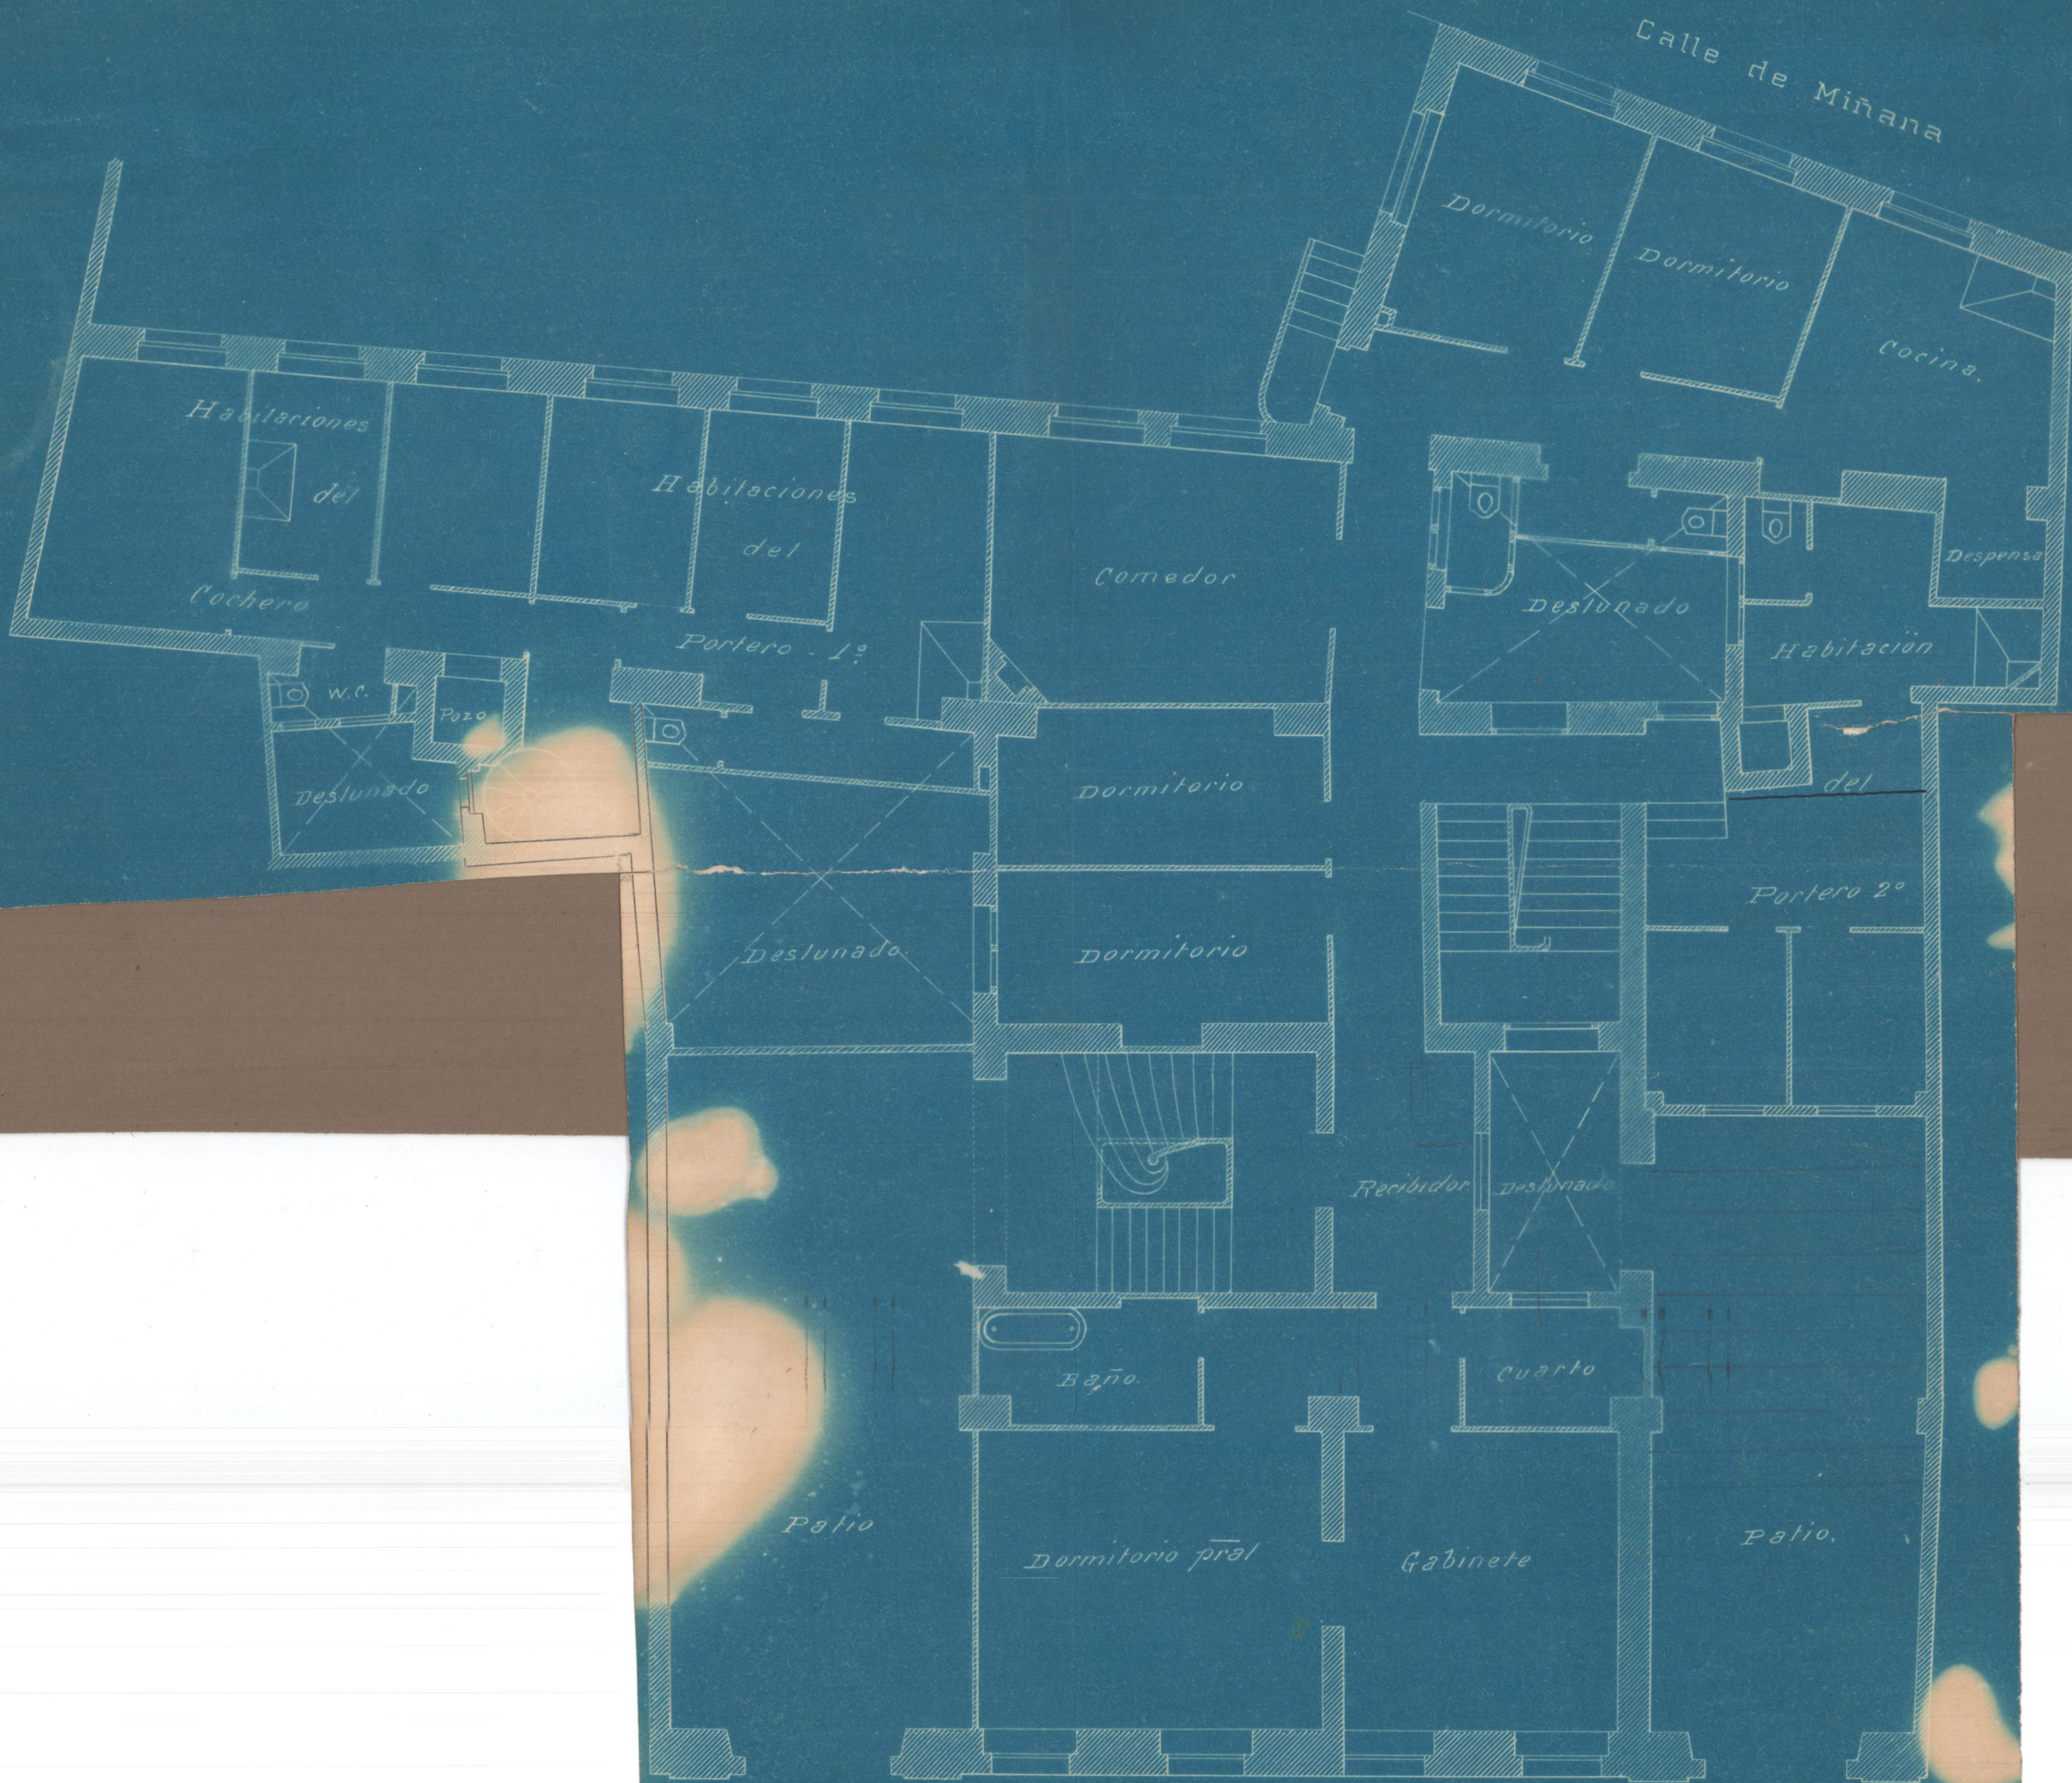

Planta del piso bajo


JARDIN

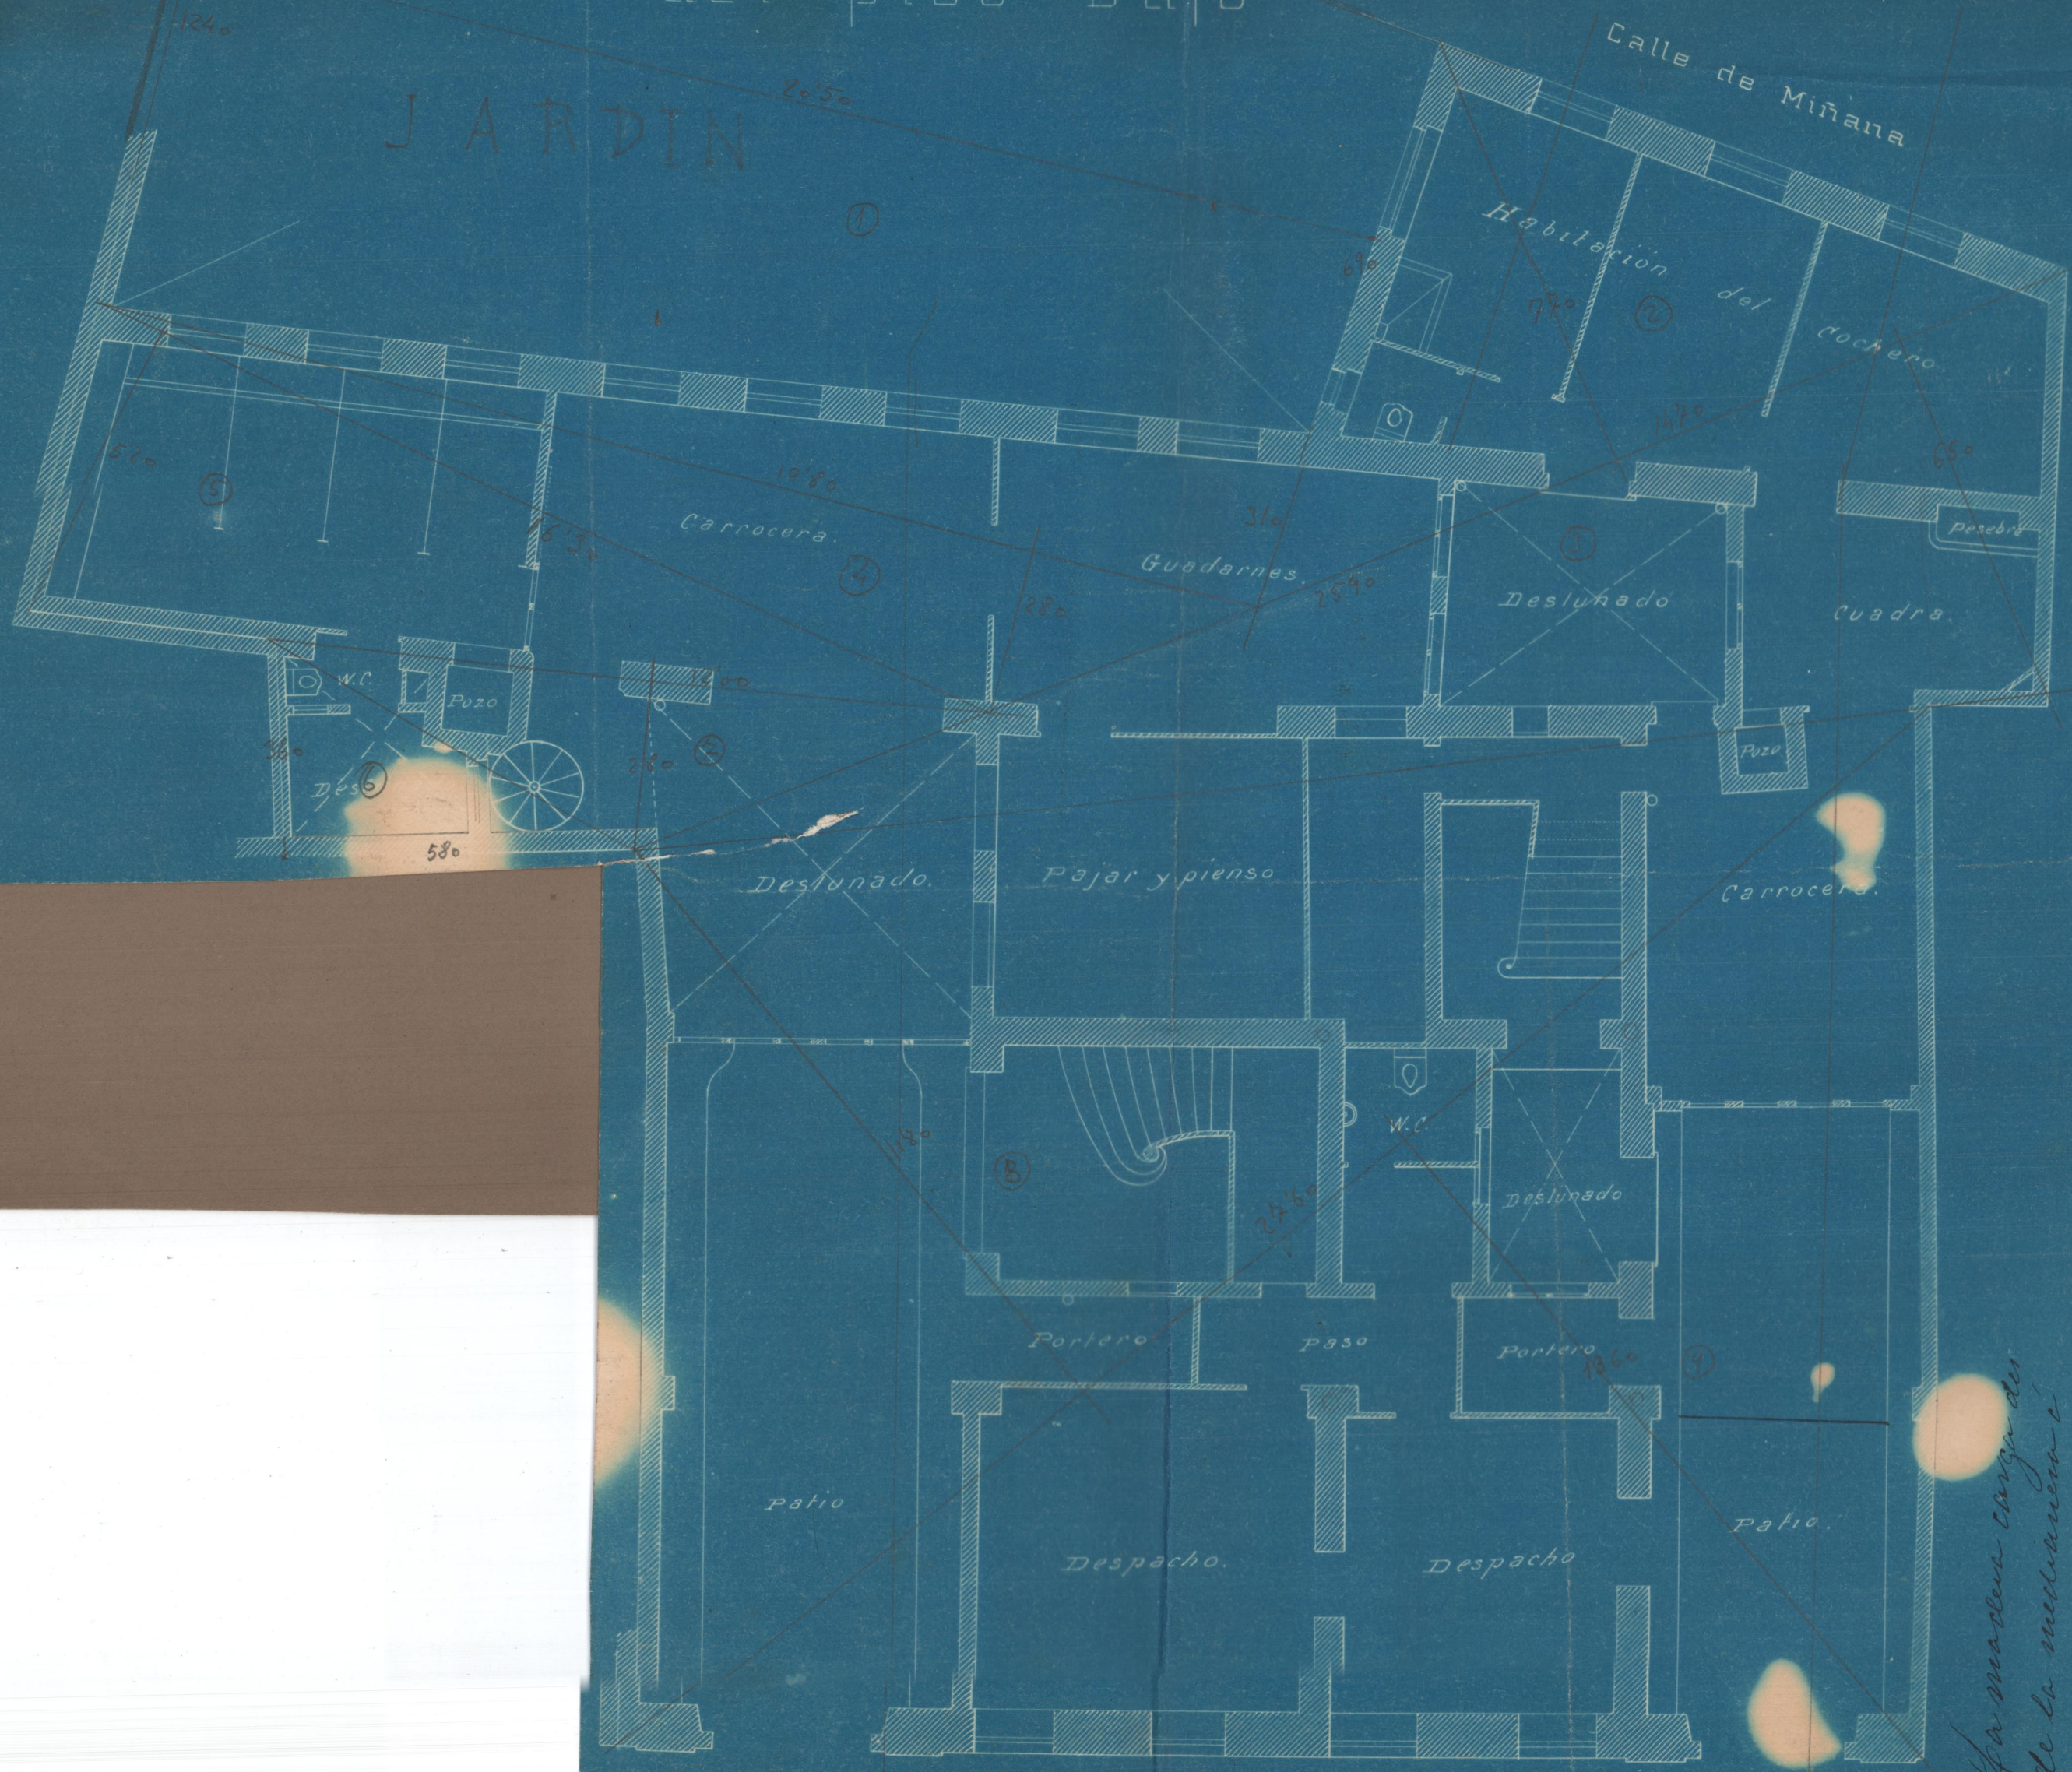

Plaza de las Barcas

Ya mas o menos cargada de
 de la multitud de
 una persona gorda que
 voy de la casa vieja
 lleva la direccion
 de la voz segun
 que voy en el plano
 y carga mi fierro
 solo barata donde
 este la maye

Planla del segundo

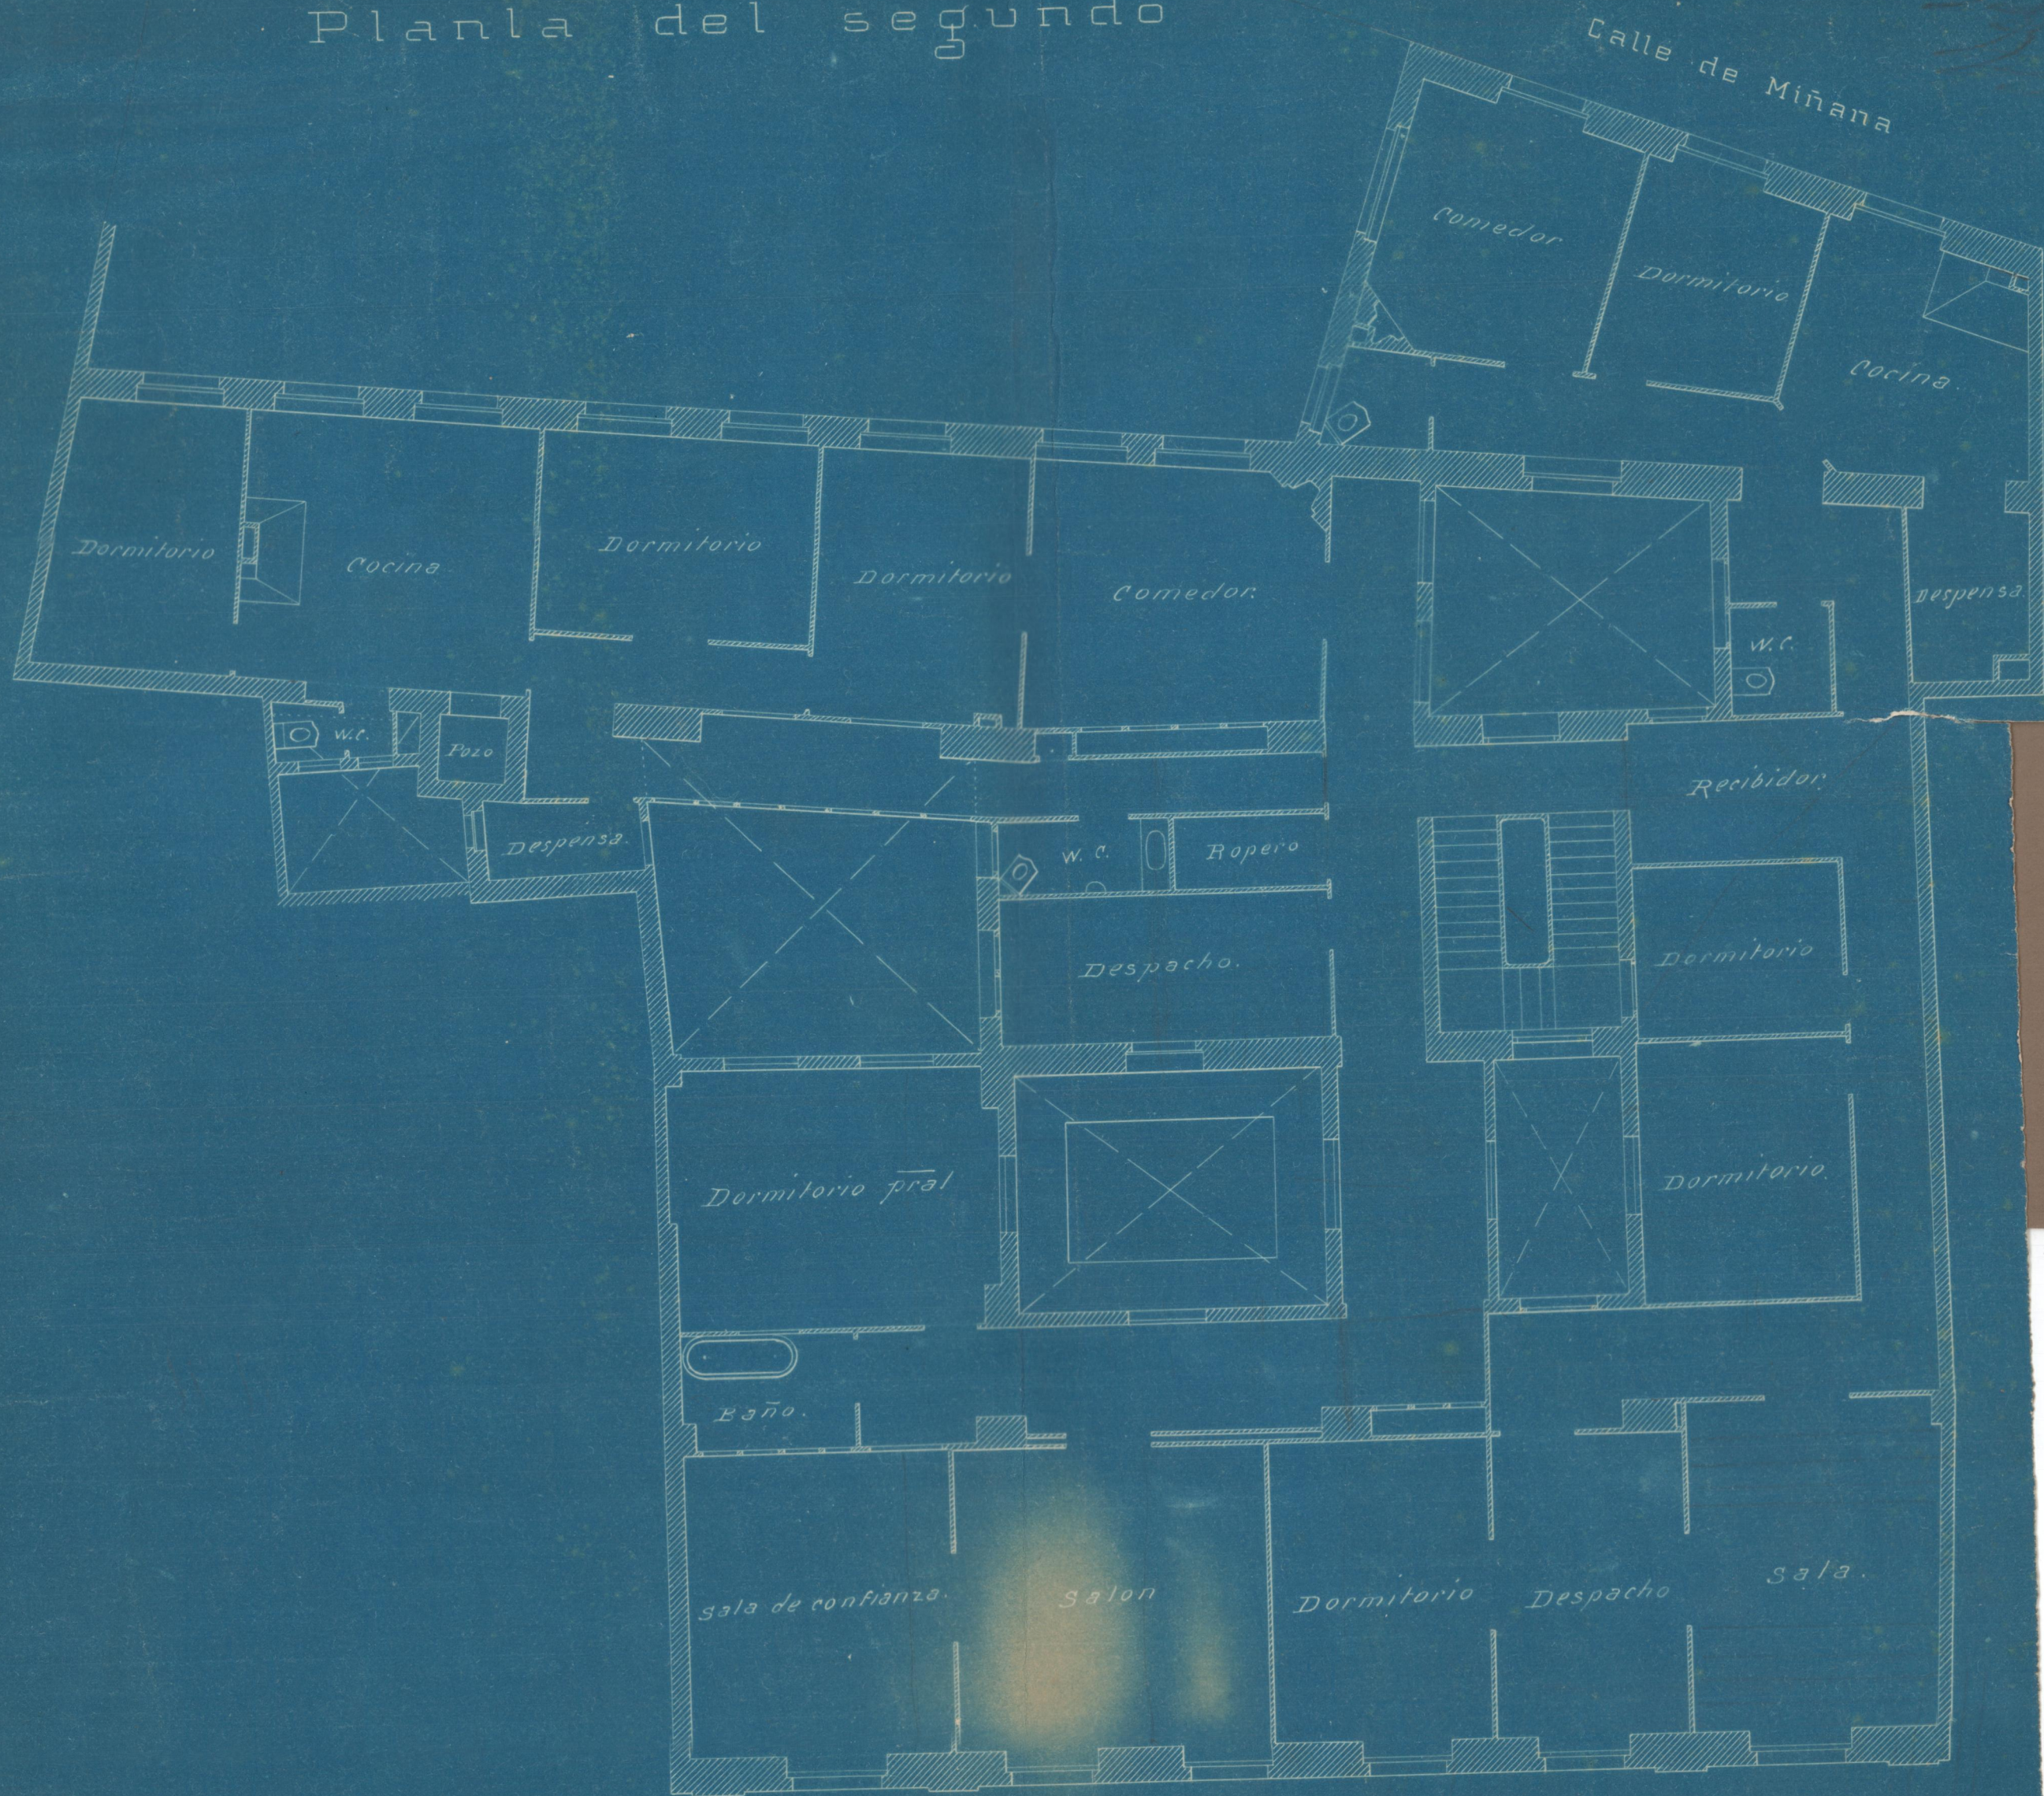

Plaza de las Barcas

Planta del principal



*Este pequeño cuartito
de bucales como
están las cosas
de la paz*