


Casa propiedad de D^a Maria Ordaz Pardo
Ampliación del proyecto.

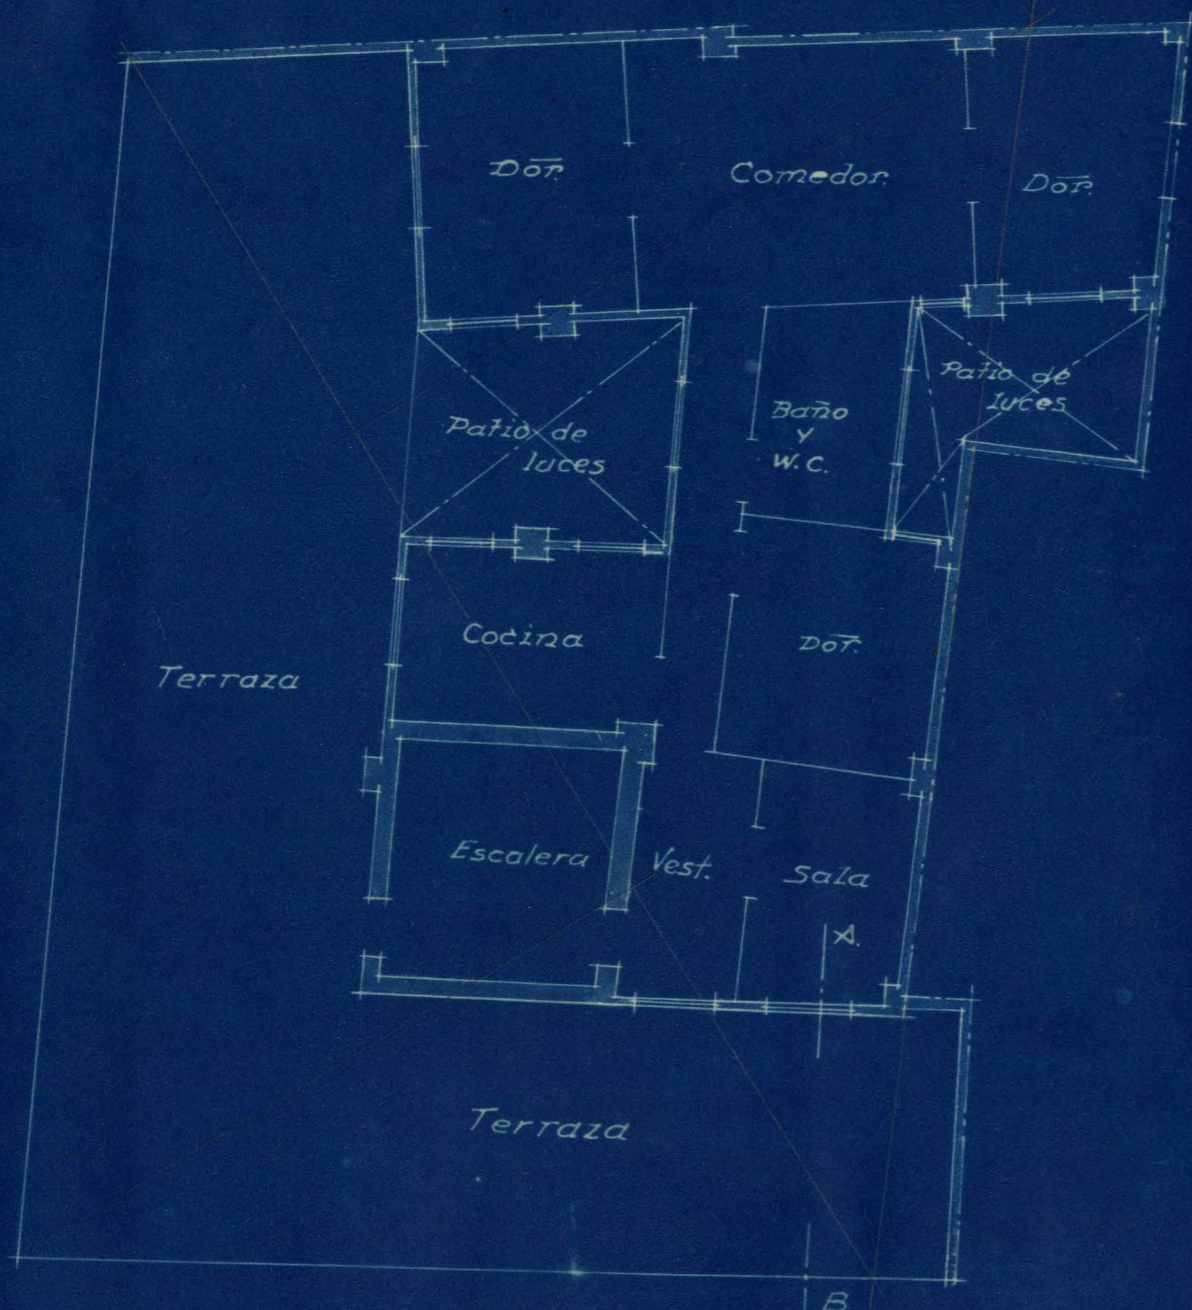

Calle del Llop.
 Planta del interior

Escala 1:100
 Valencia 12 Enero 1932
 El Arquitecto

J. Nicolau

