Doña Maria Ordaz = Propietaria = Don Joaquin Rieta = Arquitecto =

Vigas-jácenas y vigas para una casa en la calle Zapata esquina Lope en Valencia

Escala 1:50

Planta baja

Planta de pisos

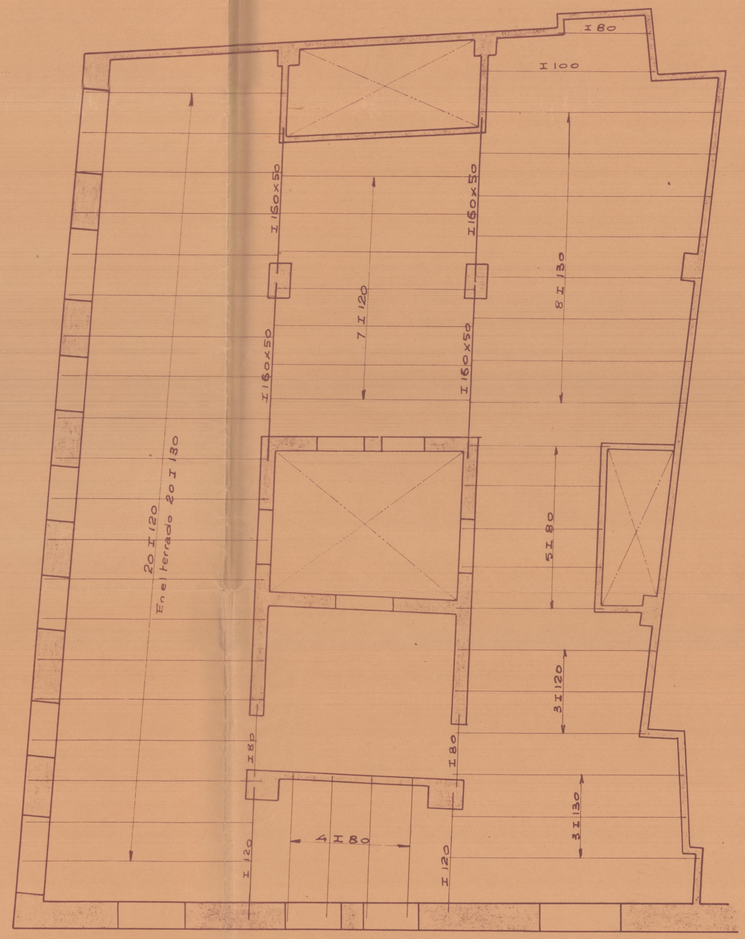

Planta terrado

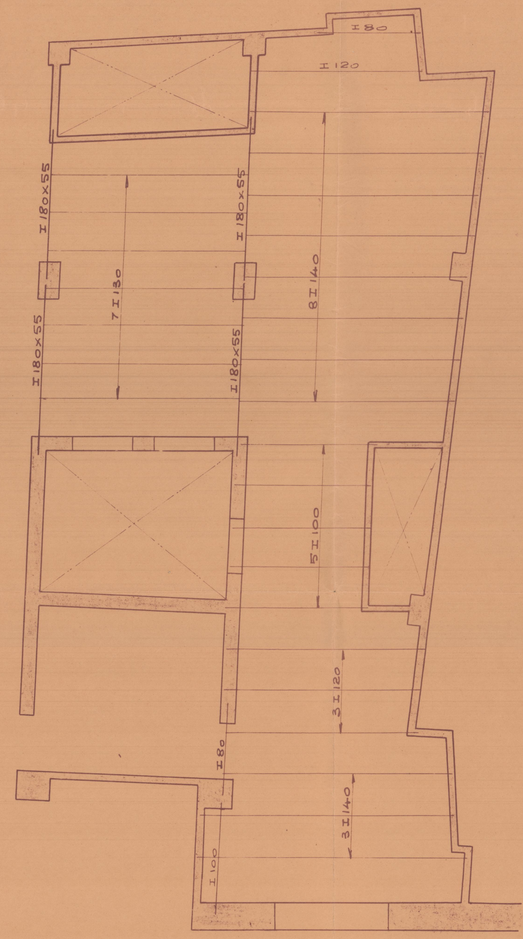

M-315

2-Enero 1931