

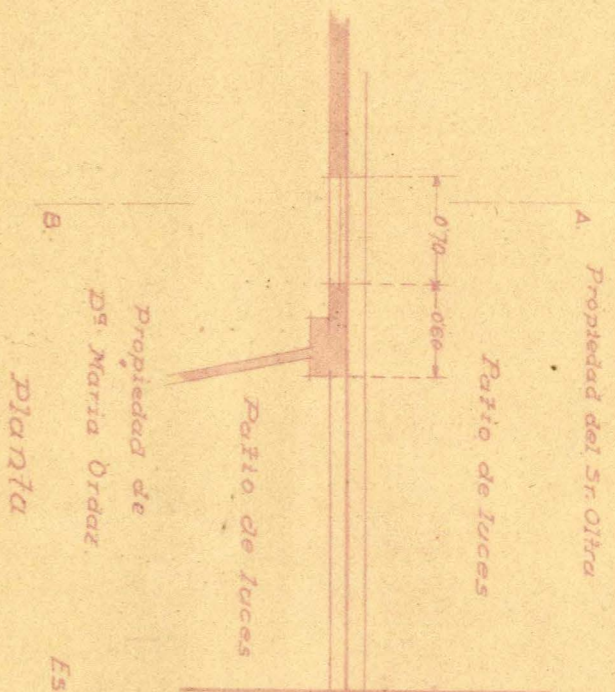


Servidumbre de luces y vistas Situación de los huecos

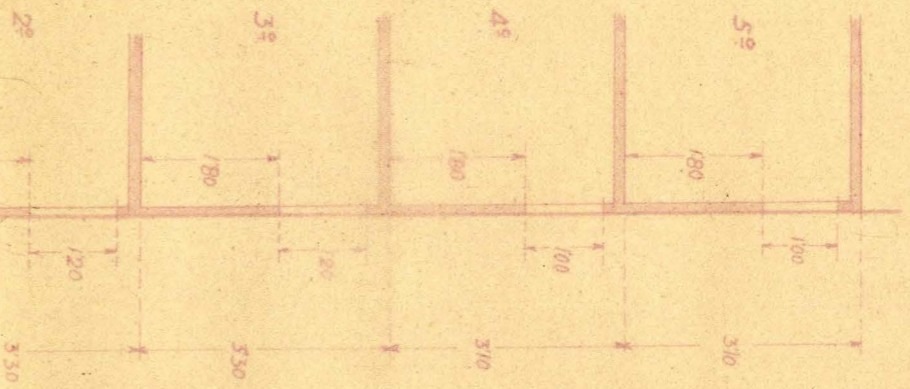

Propiedad del Sr. Conde de Torrefiel

Escala 1:50.

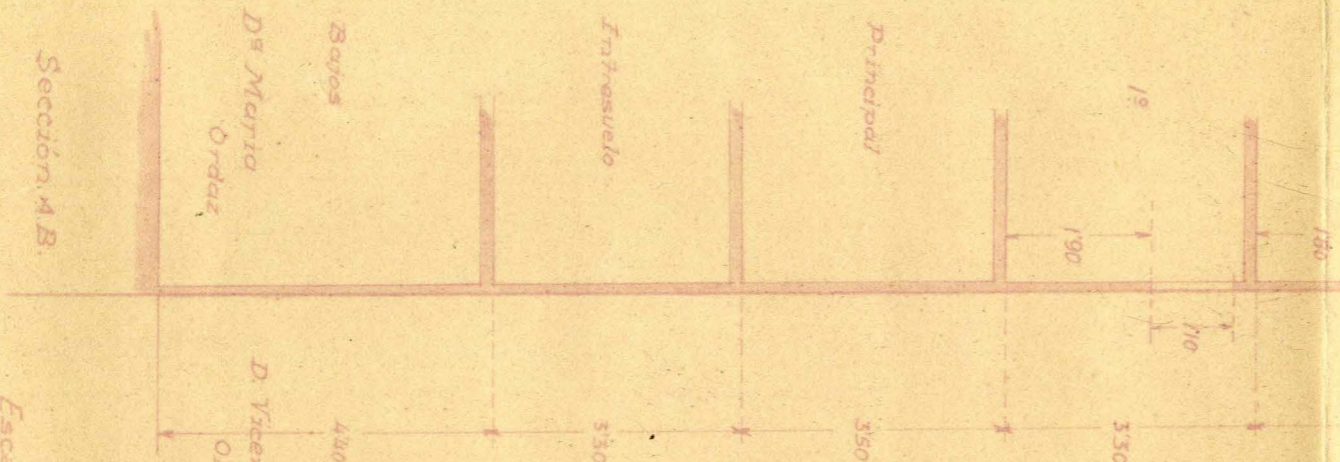



Escala 1:100

Divisoria de
ambas propiedades

Valencia 15 Dibre 1931
El Arquitecto.

[Signature]

Situación de los huecos cuya apertura
condicionada se autoriza

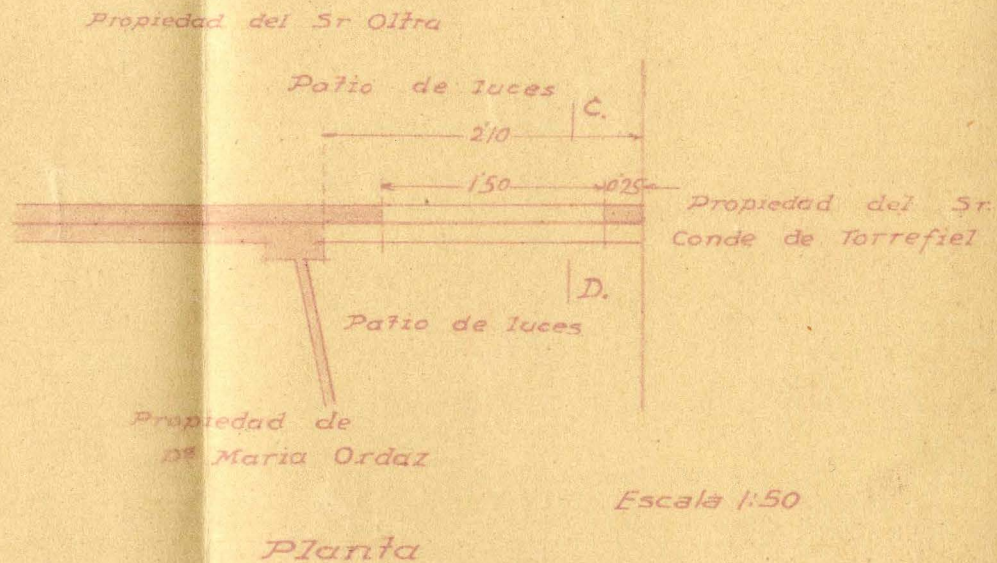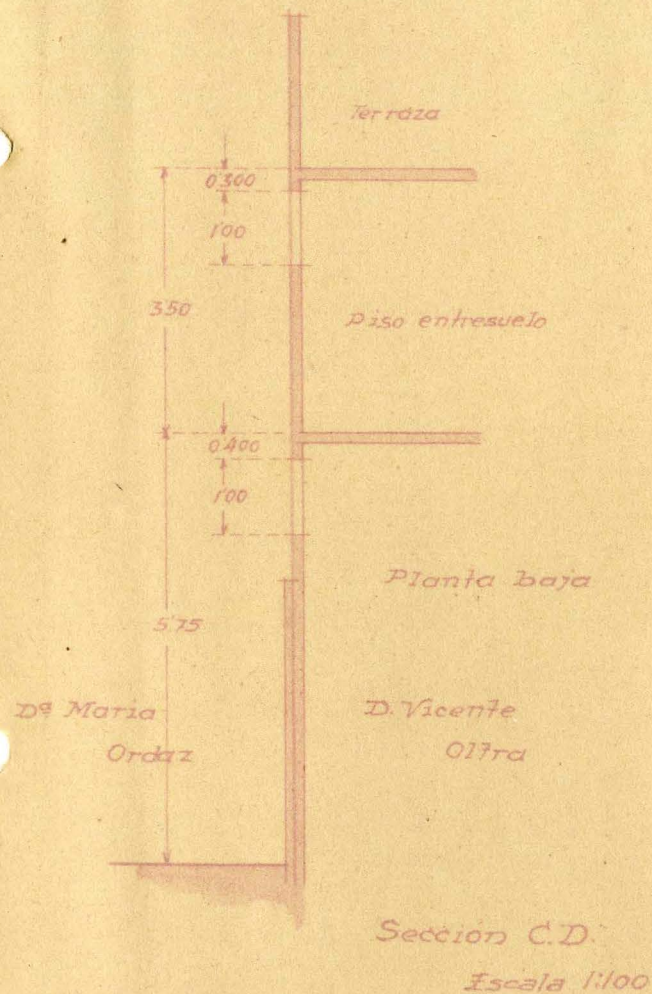

Valencia 15 Dibre 1931
El Arquitecto.

[Handwritten signature]