





PROYECTO DE UNA Balsa  
PARA RIEGO EN  
CAMPOS ROALES

Escala 1/500  
Valencia Dique 1947  
E. Arguñeaga

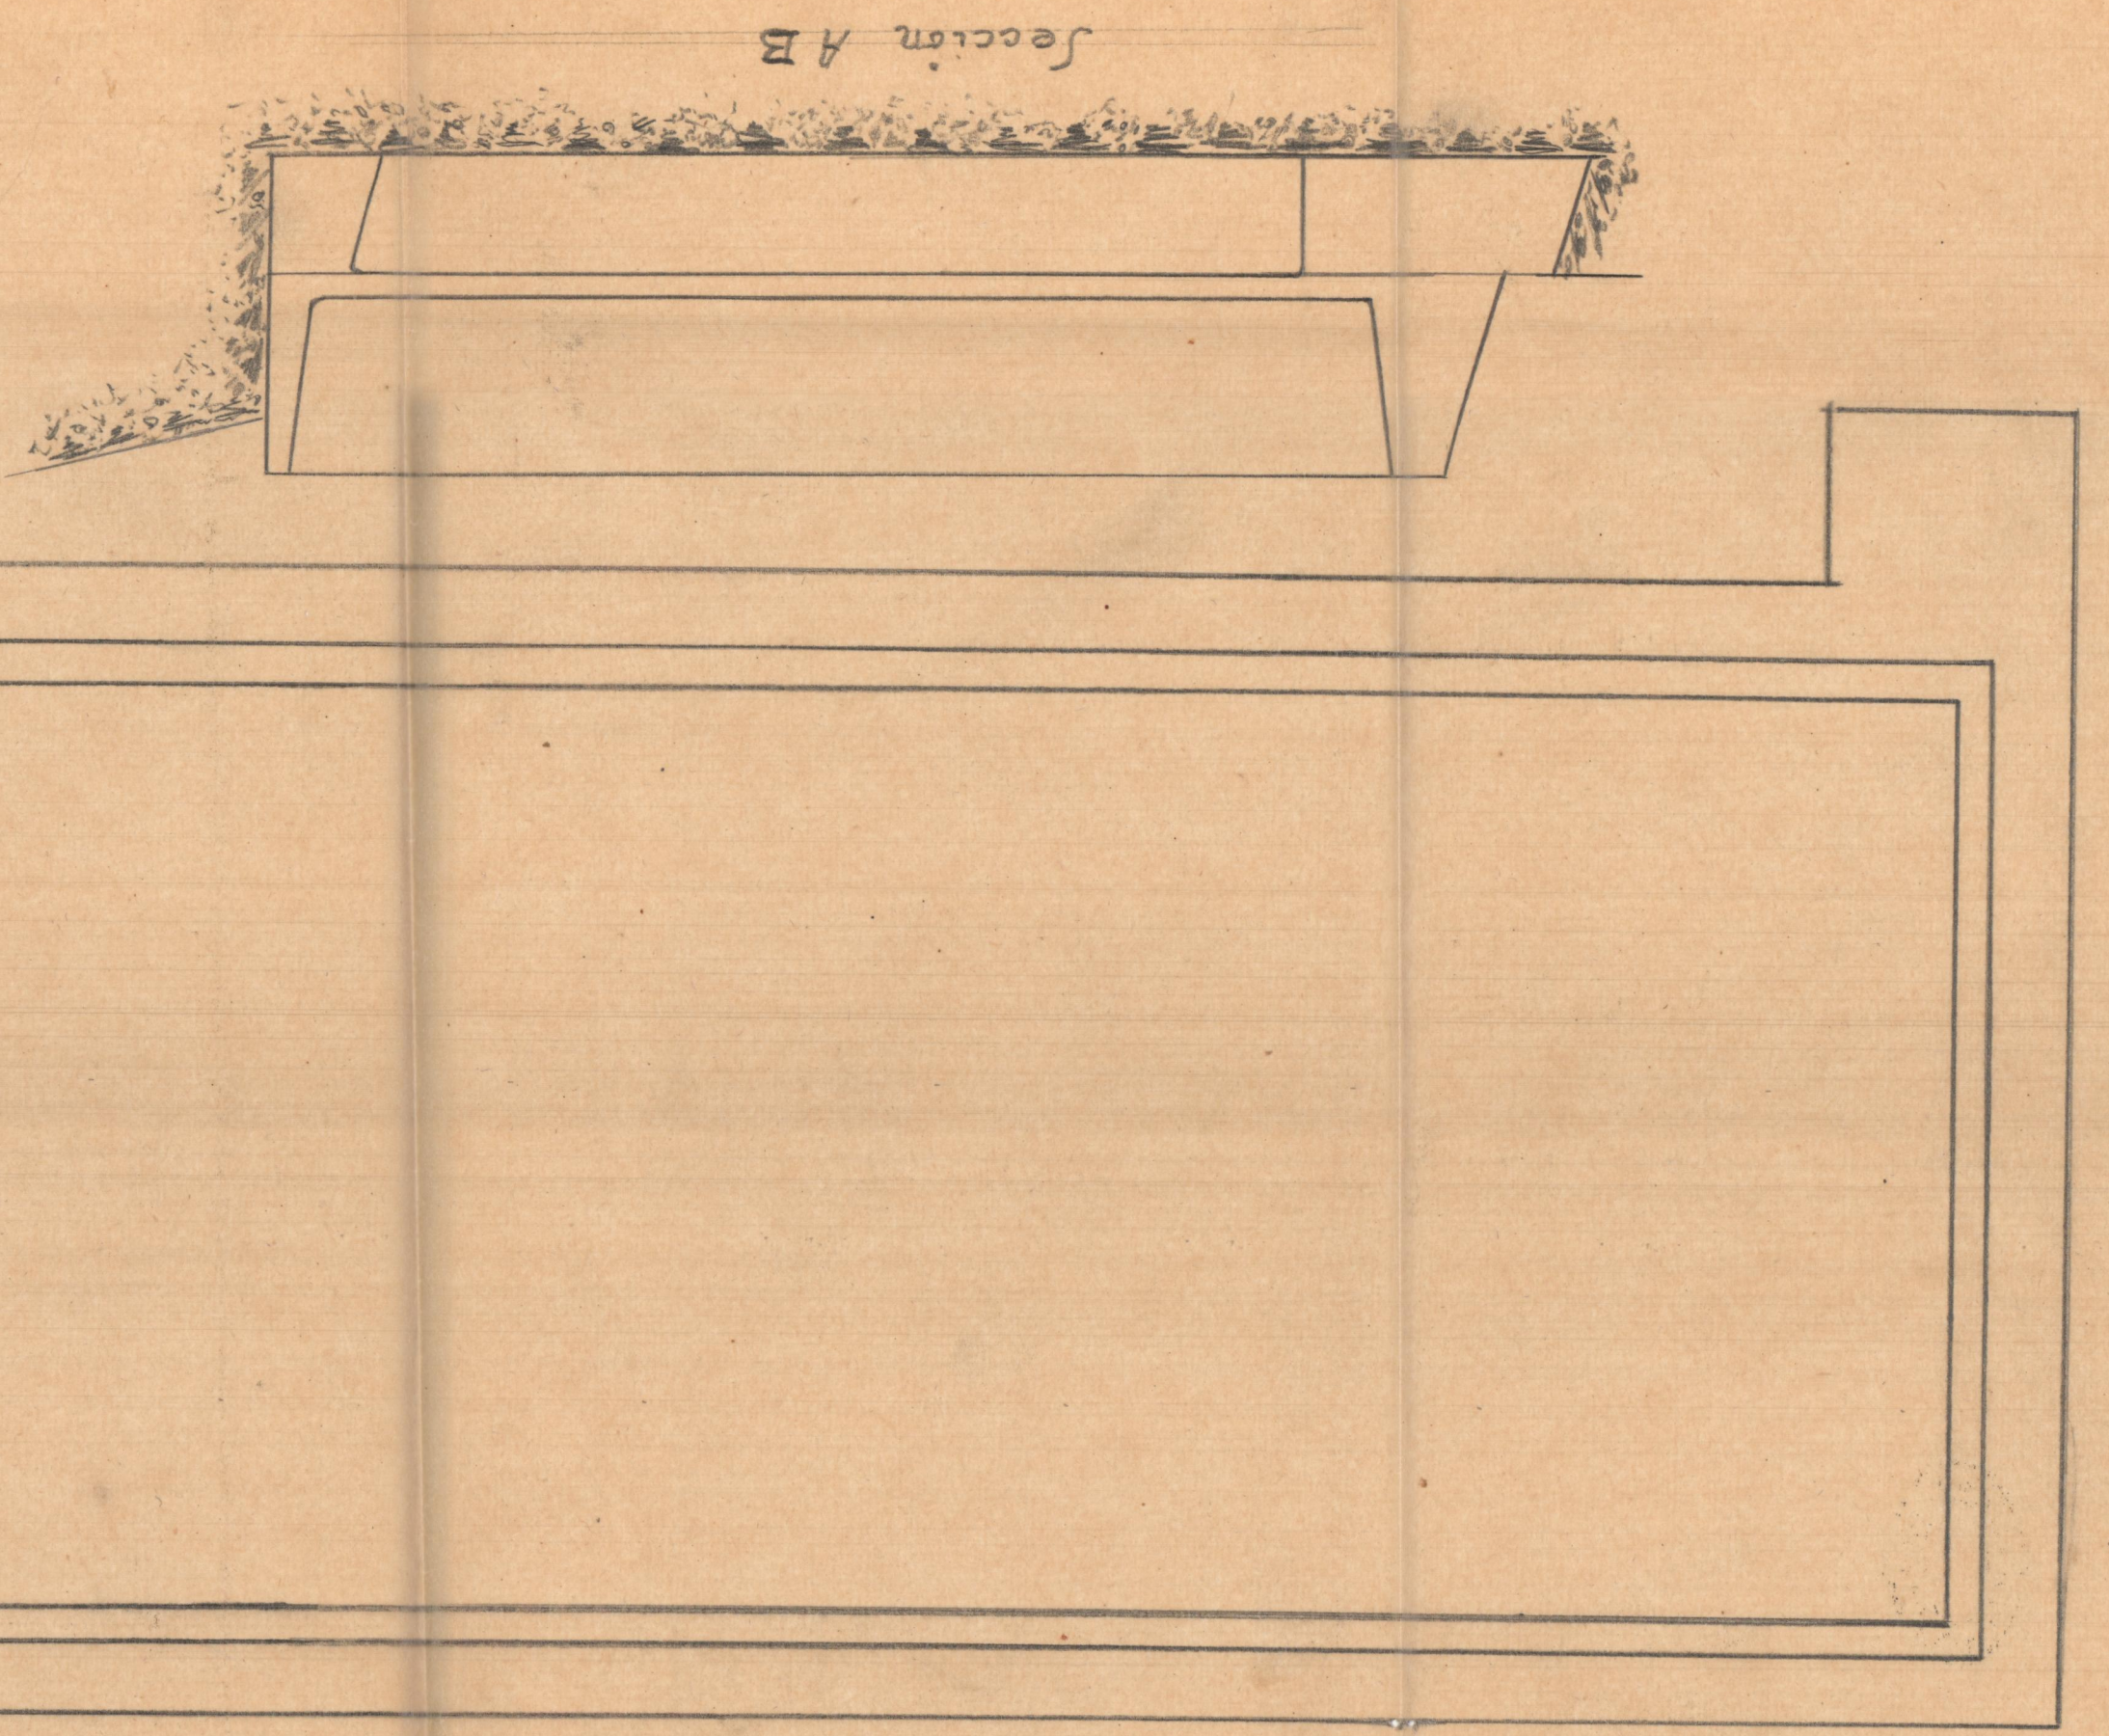

Limites

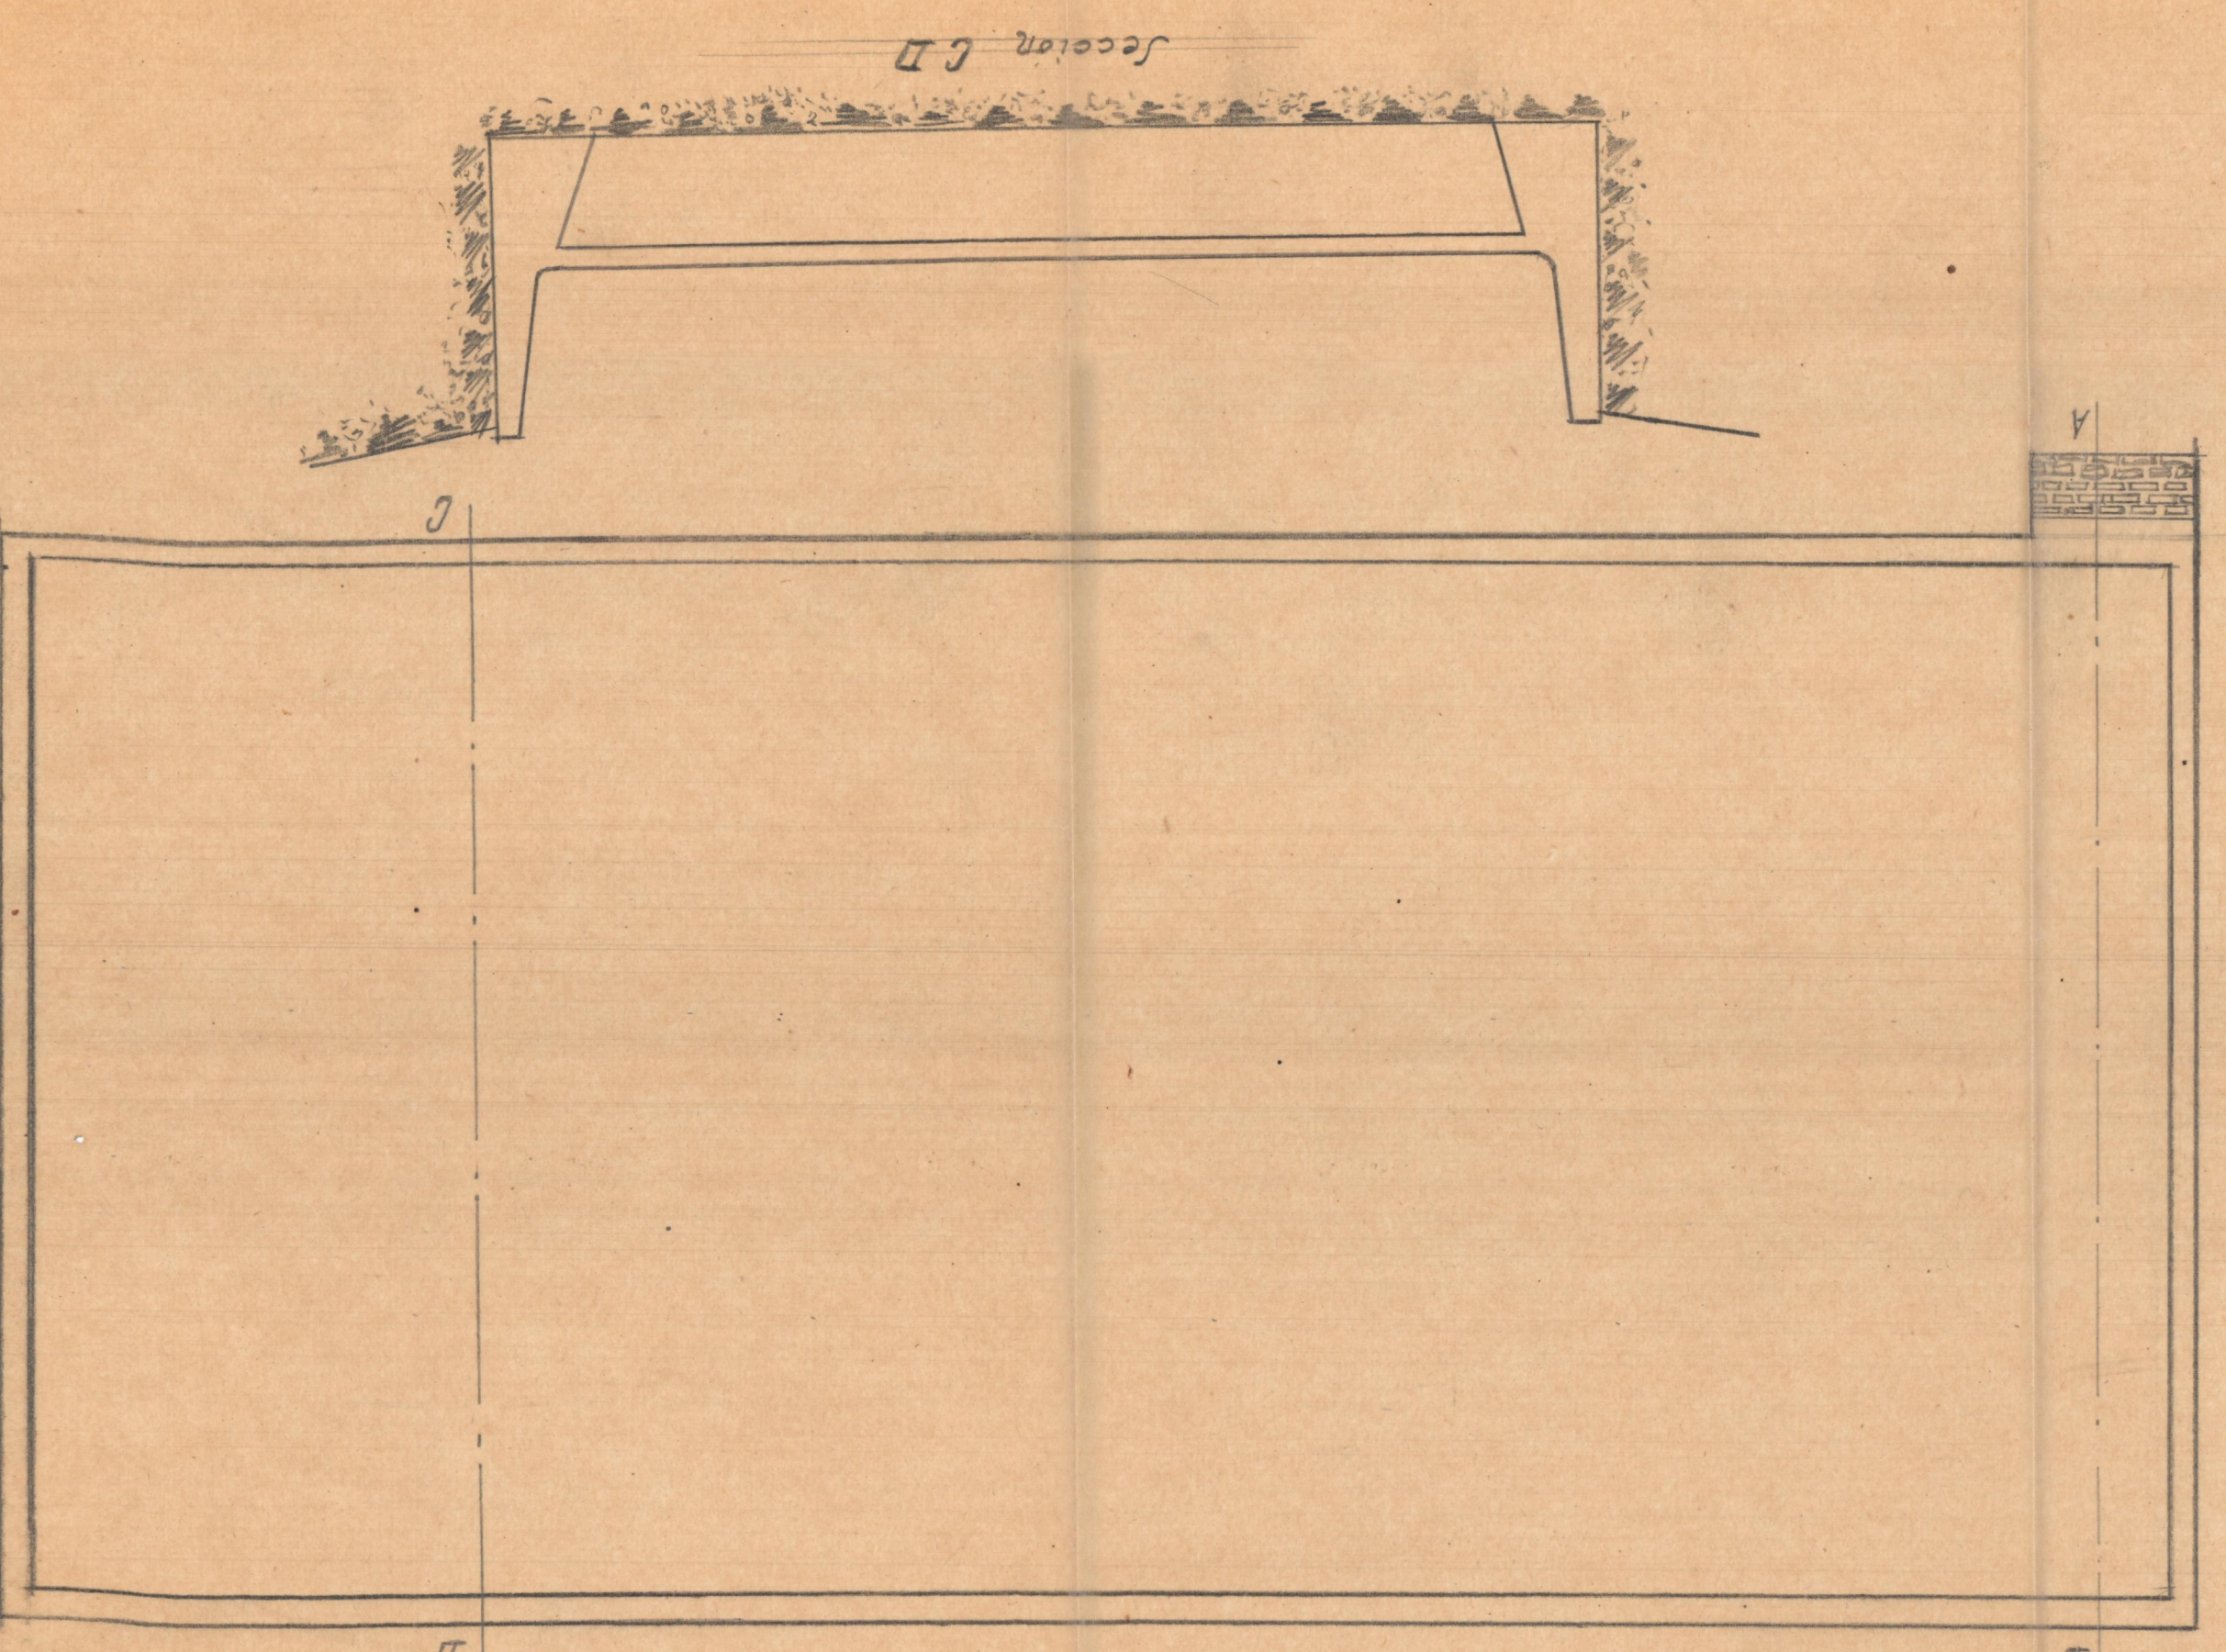

Planta