



REFORMA DE HUECOS EN LA FACHADA A LA CALLE  
DEL EDIFICIO N° DE LA CALLE DE COMEDIAS. #ESCALA=1:100

Reforma proyectada

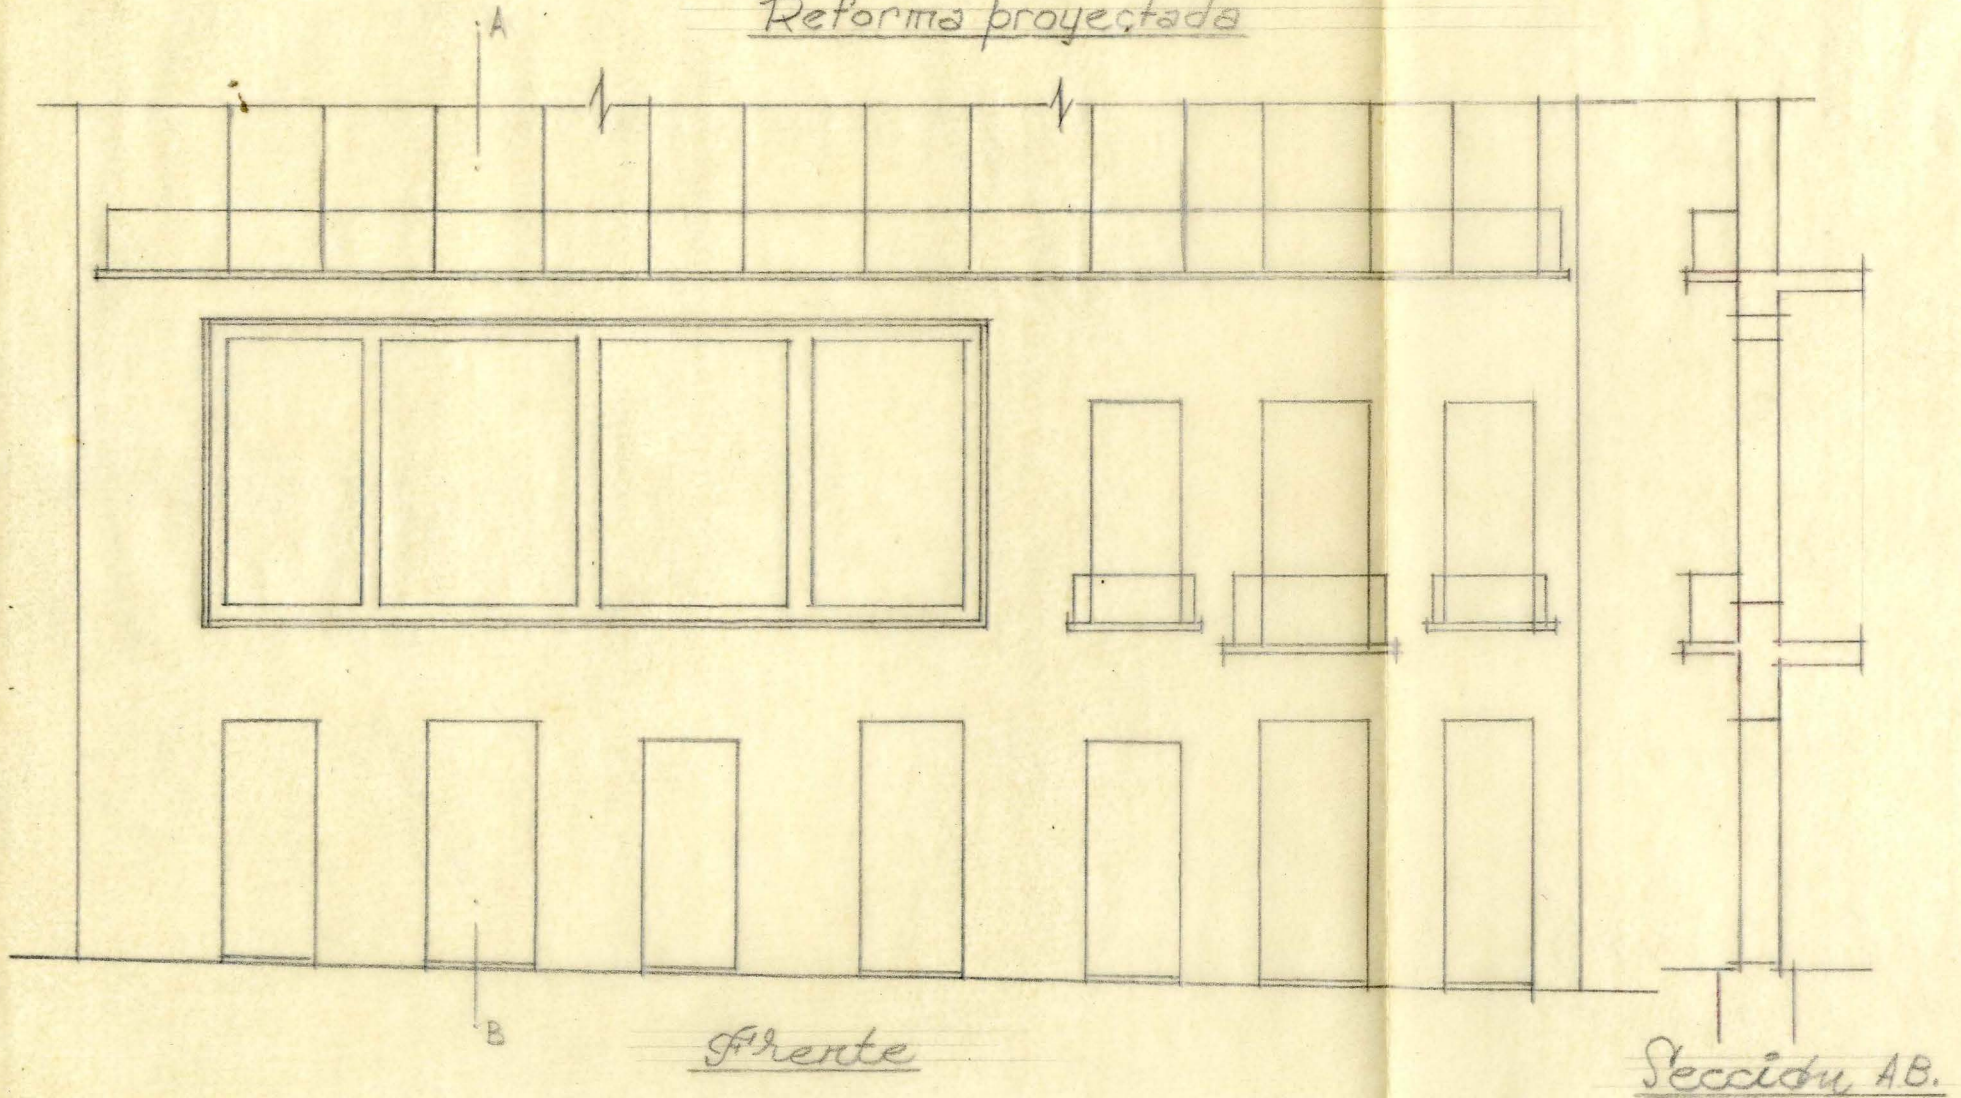



Estado actual


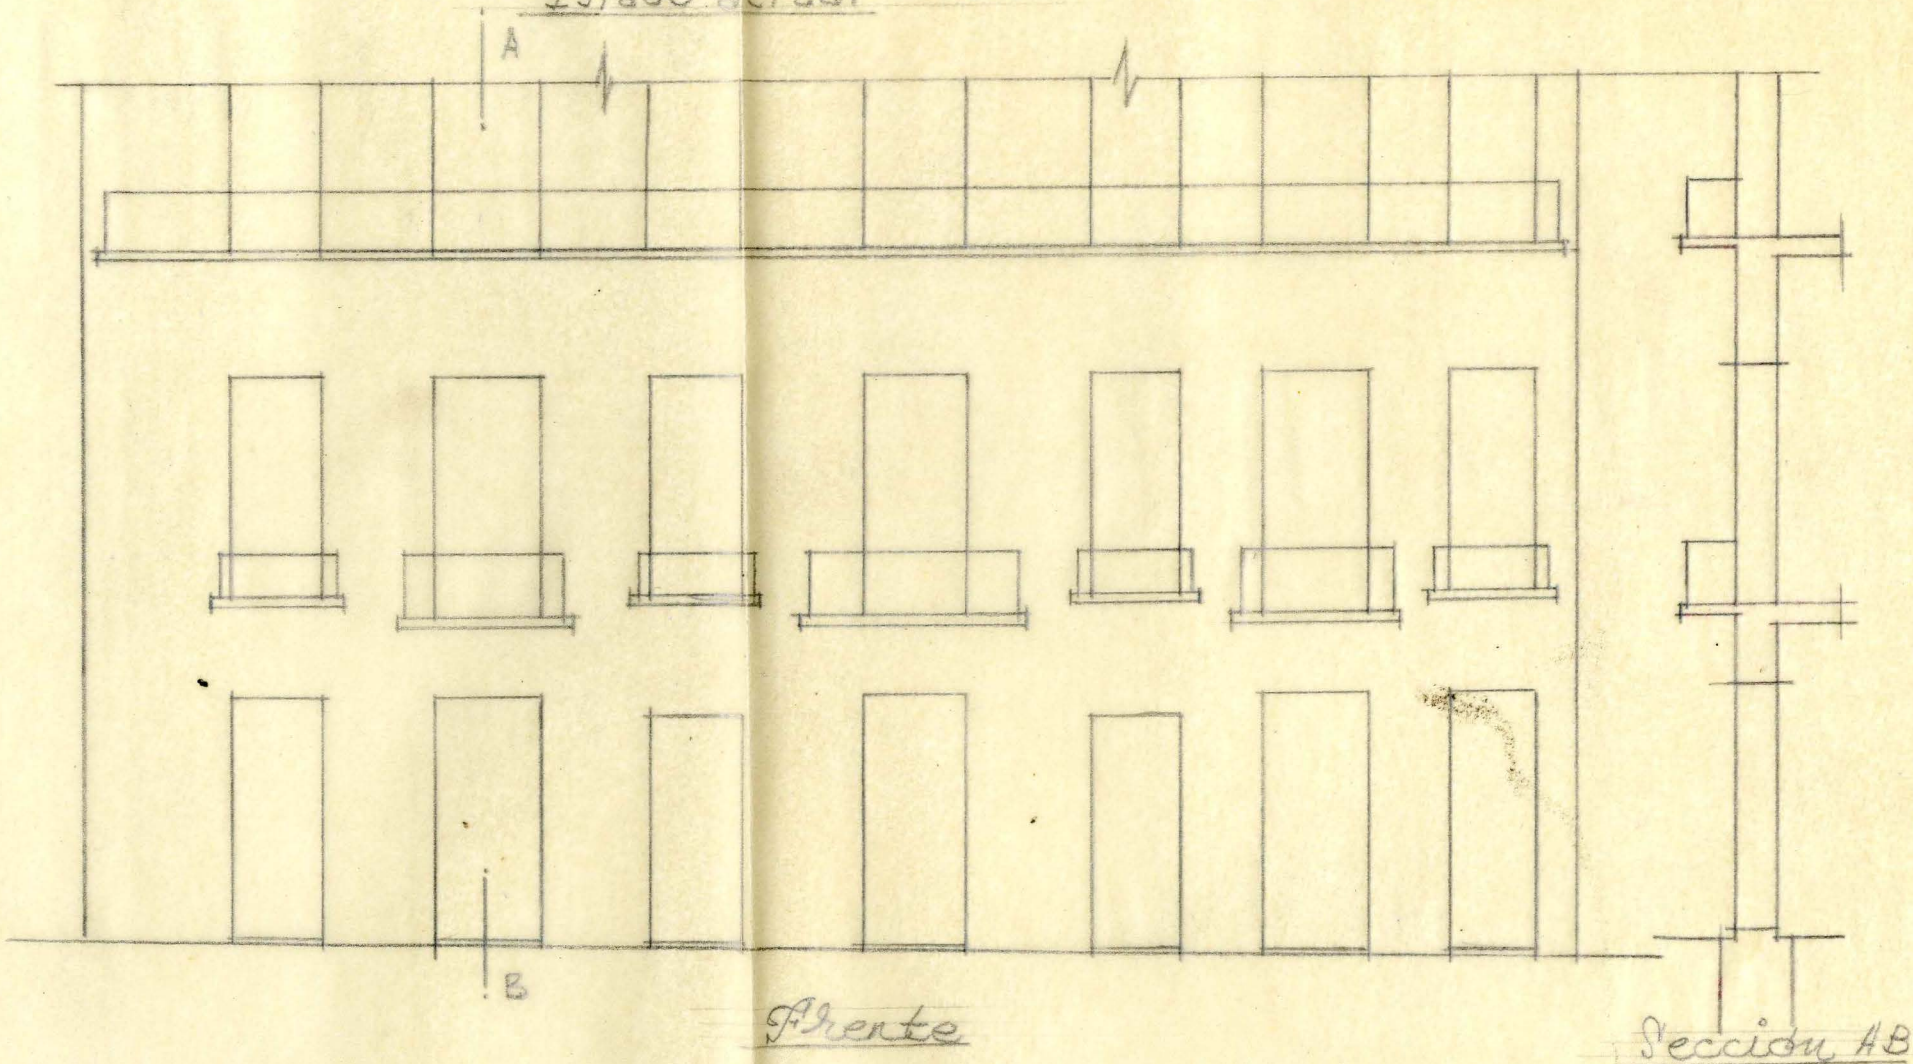


REFORMA DE HUECOS EN LA FACHADA A LA CALLE  
DEL EDIFICIO N° DE LA CALLE DE COMEDIAS

E-1:100

~~REFORMA FRENTA~~  
REFORMA PROYECTADA

SECCION A-B

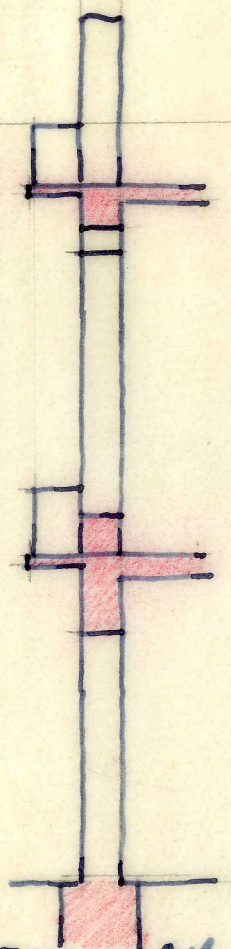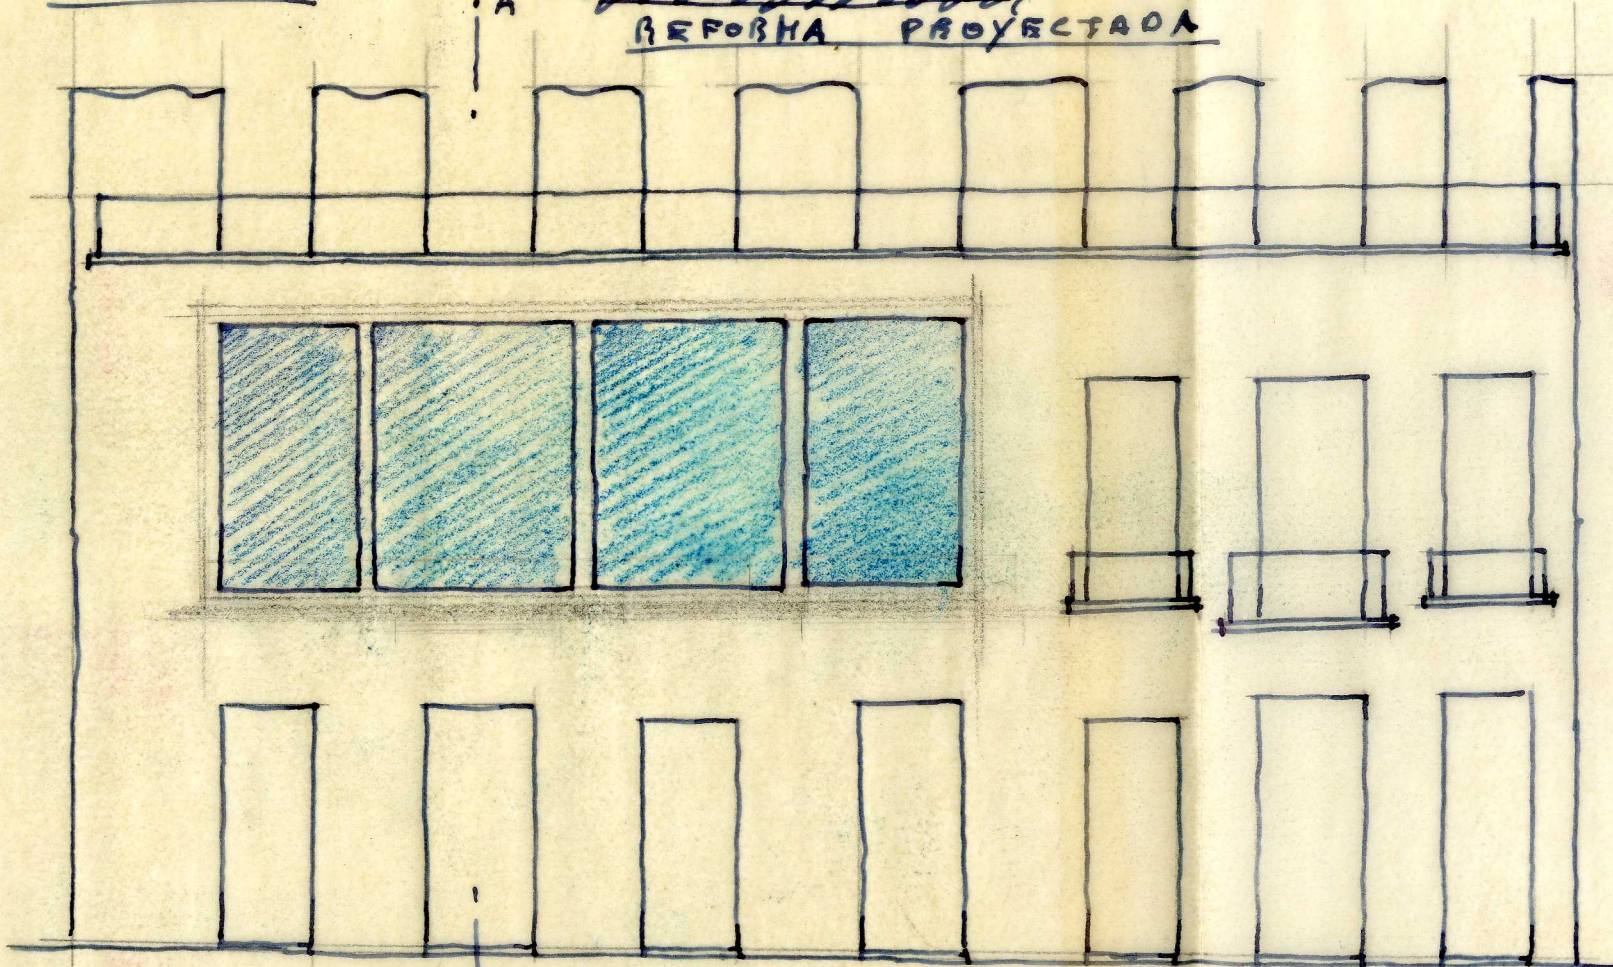

FRENTA


SECCION A-B

ESTADO ACTUAL

FRENTE



SECCION A B

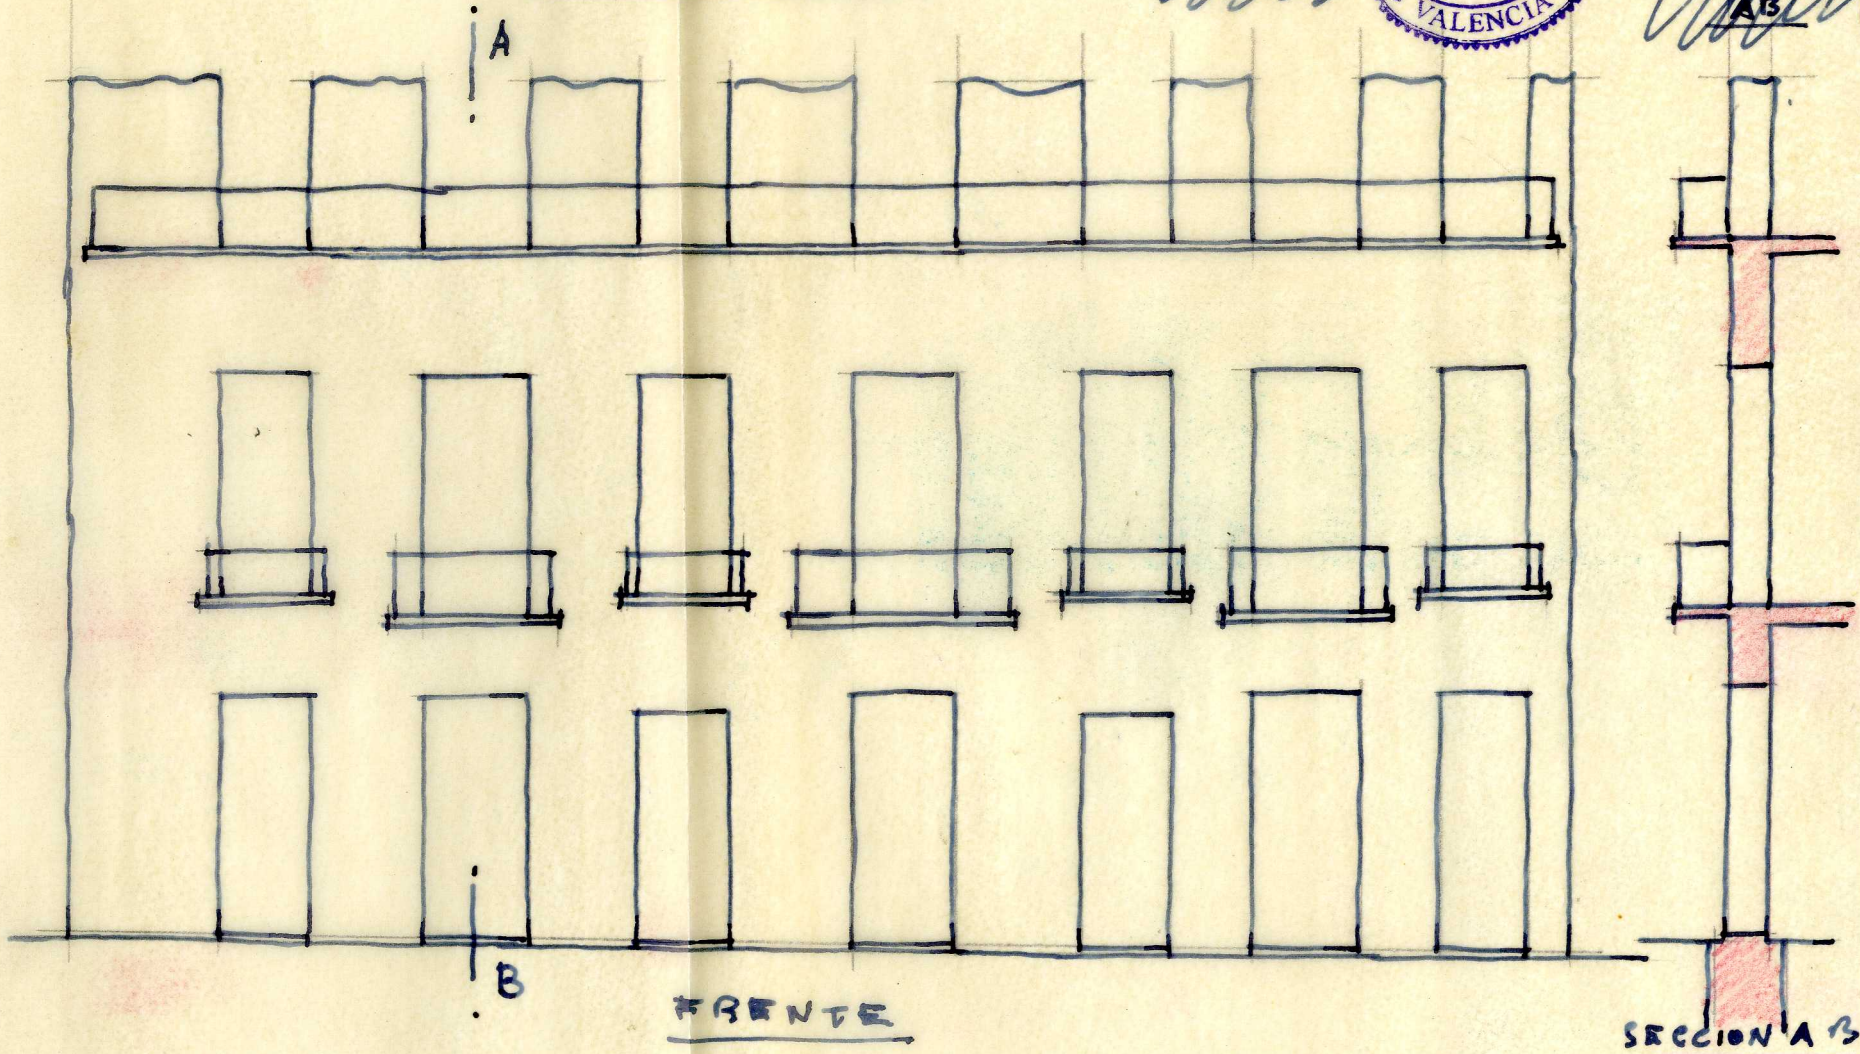

A

B

FRENTE

SECCION A B