


TIENDA

TIENDA

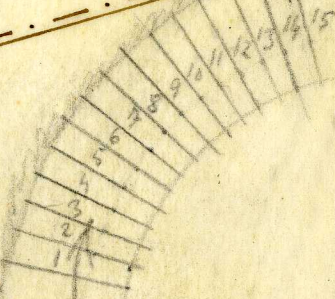

14 13

GENERAL

ZAGVAN

TAQUILA

SOTANO


Puestos	
35x3 =	1050
3x3 =	900
	<u>1950</u>
8x150 =	1200




5 DESPACHOS Y ASEO
PASILLO CENTRAL




30 m ²
29 "
33 "
45 "
45 "
<hr/>
182 m ²

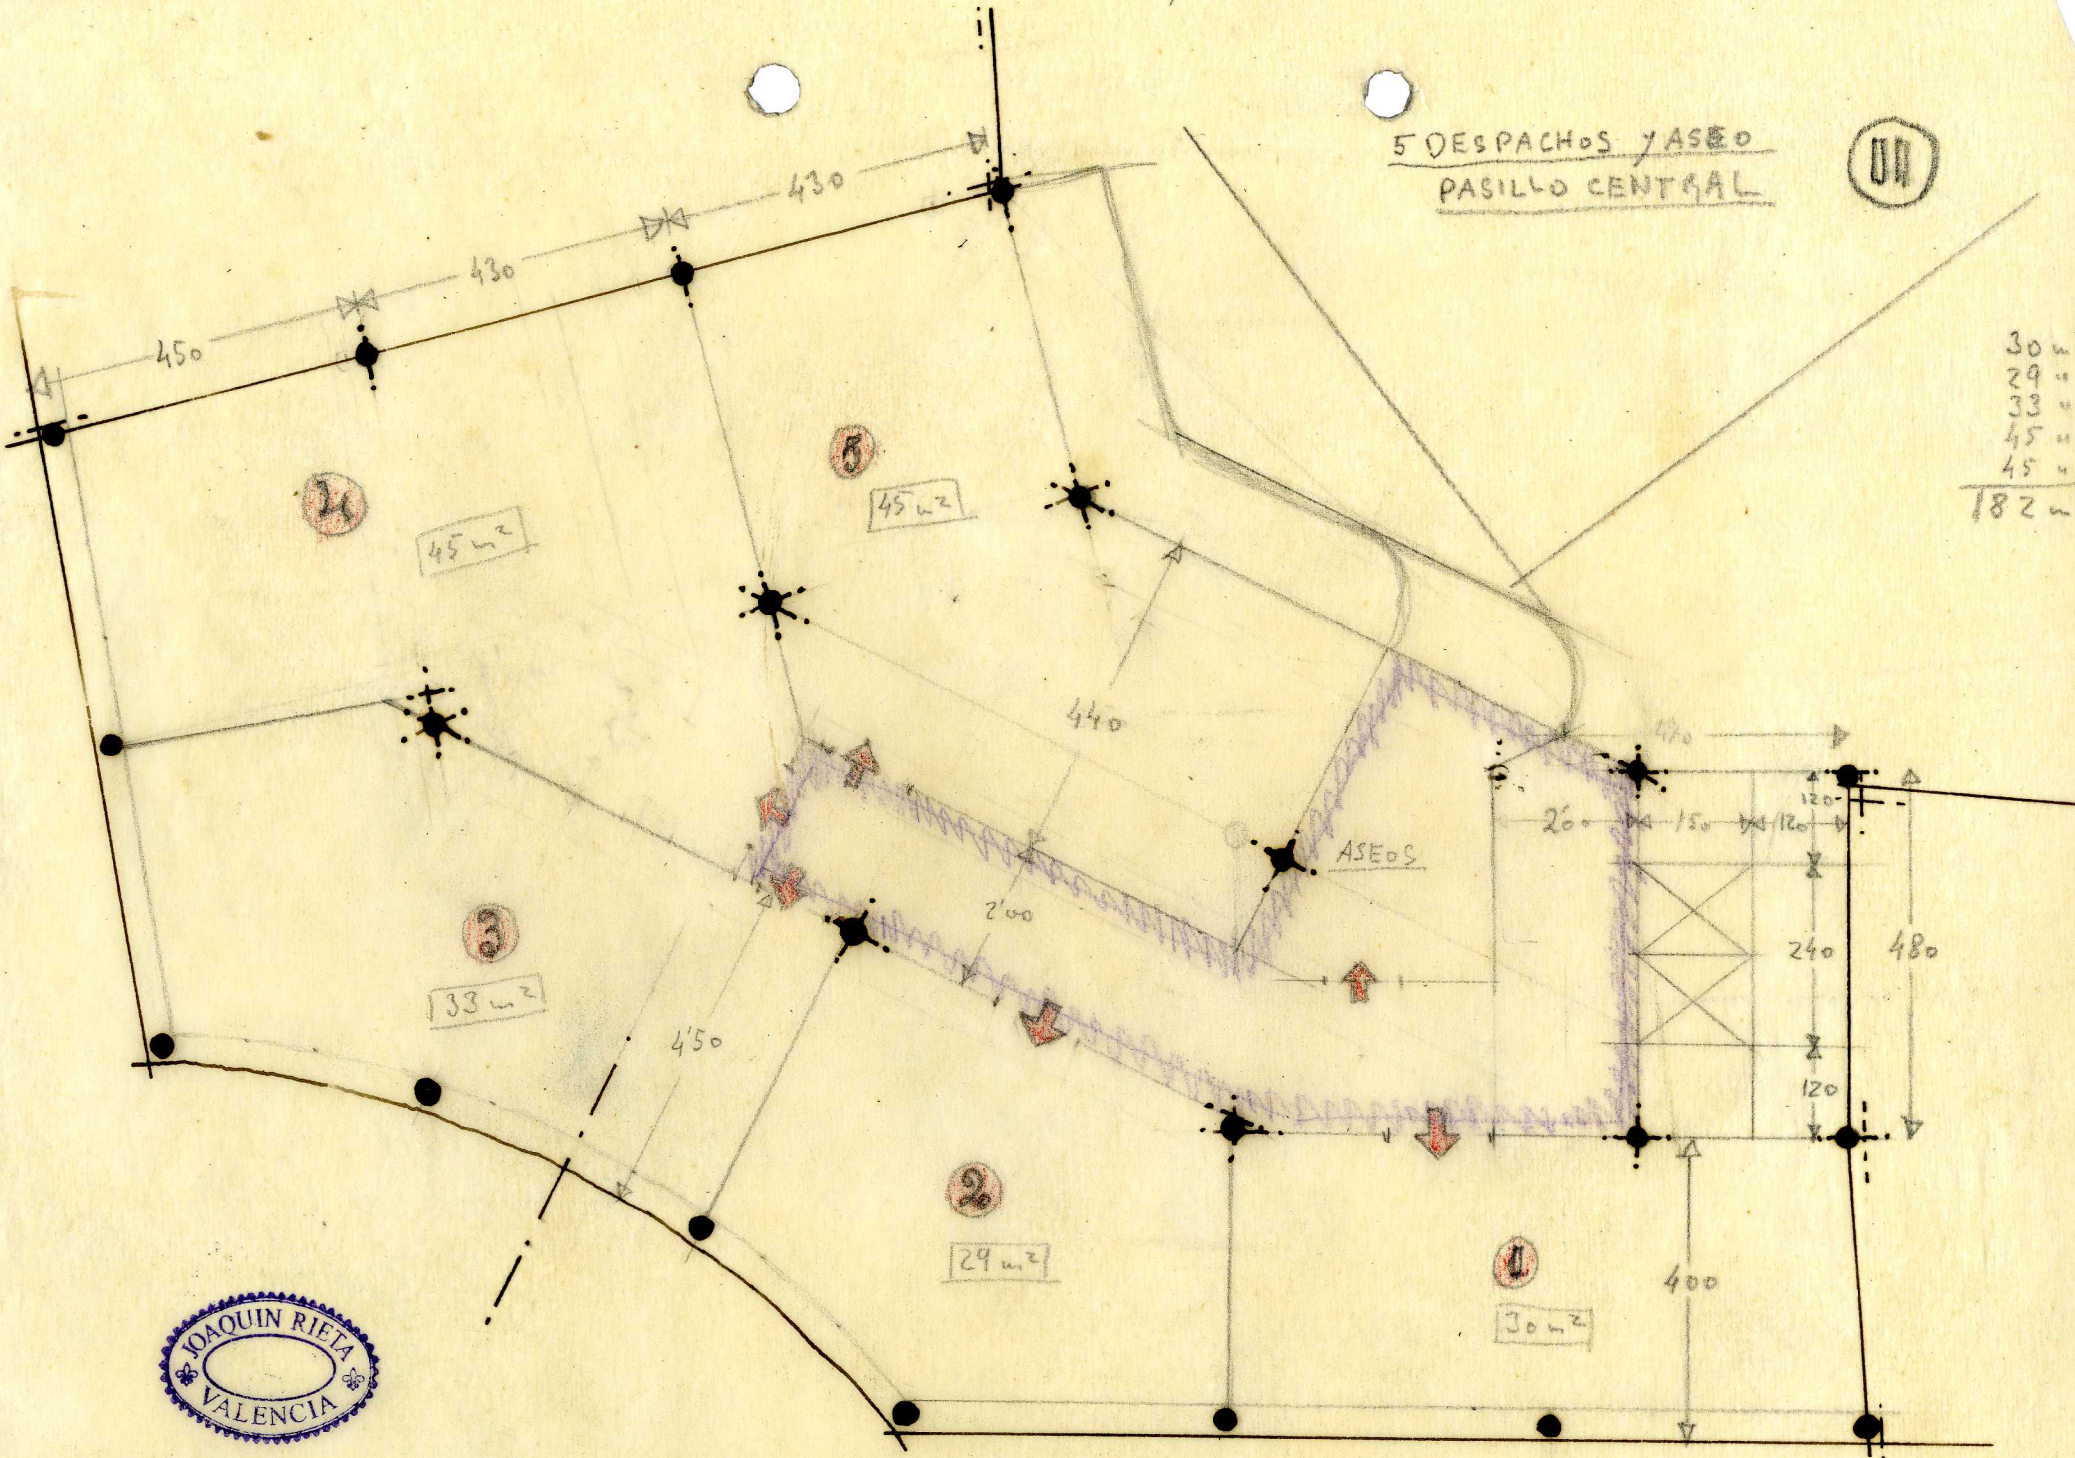

57
28

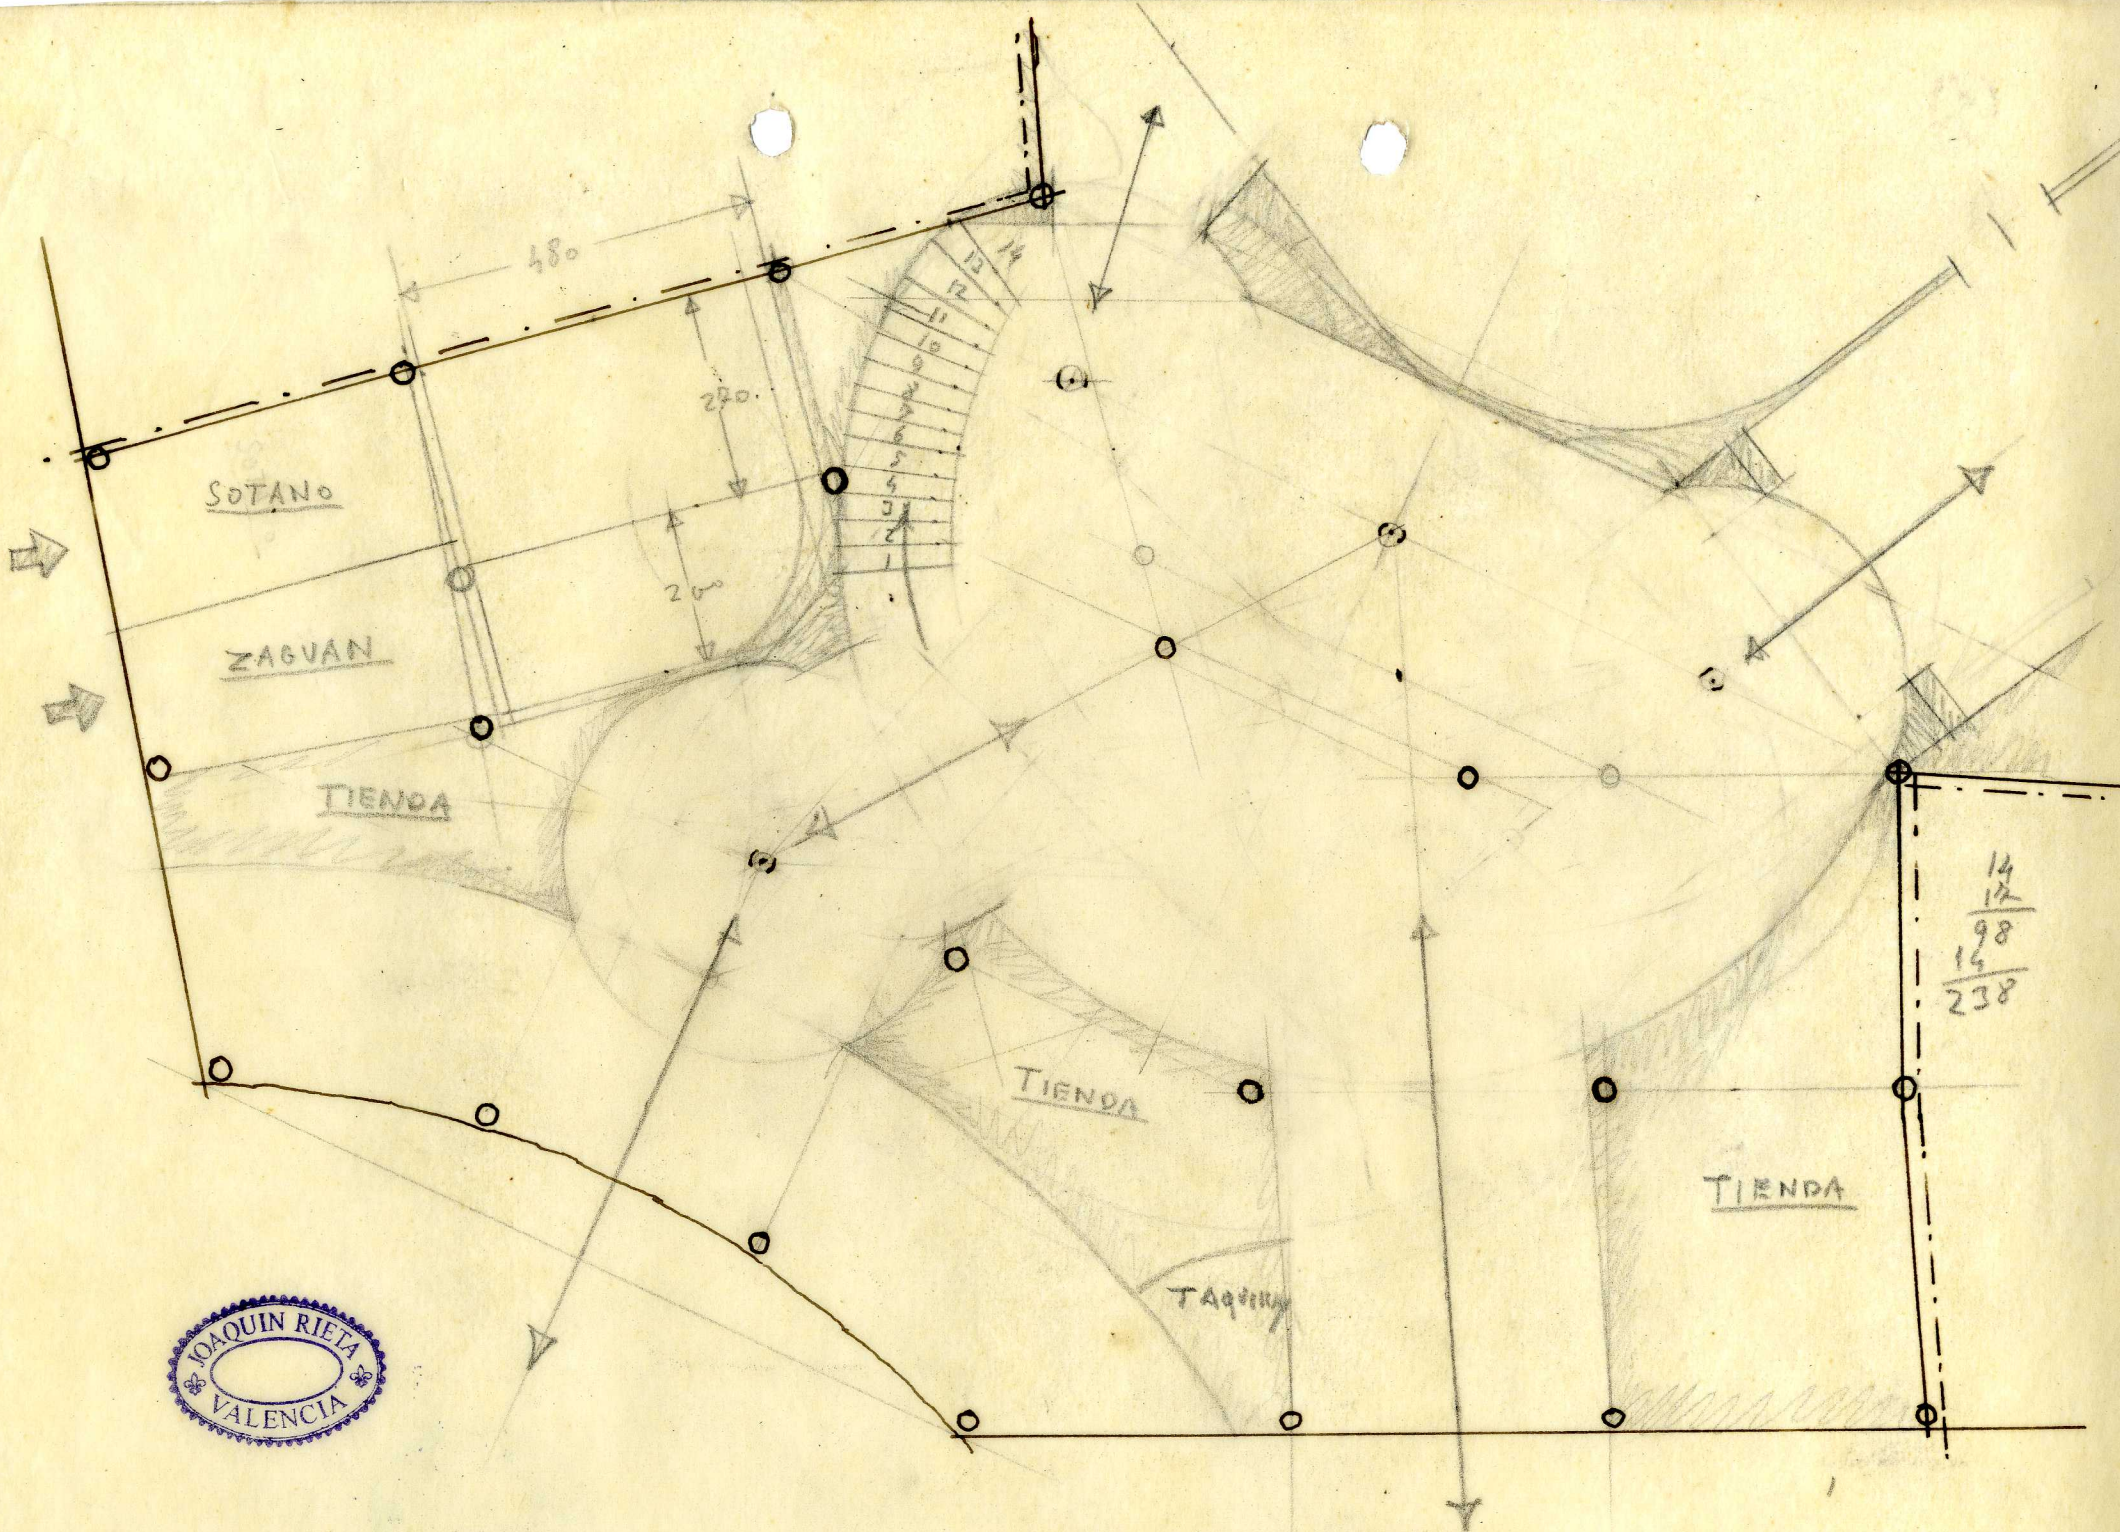

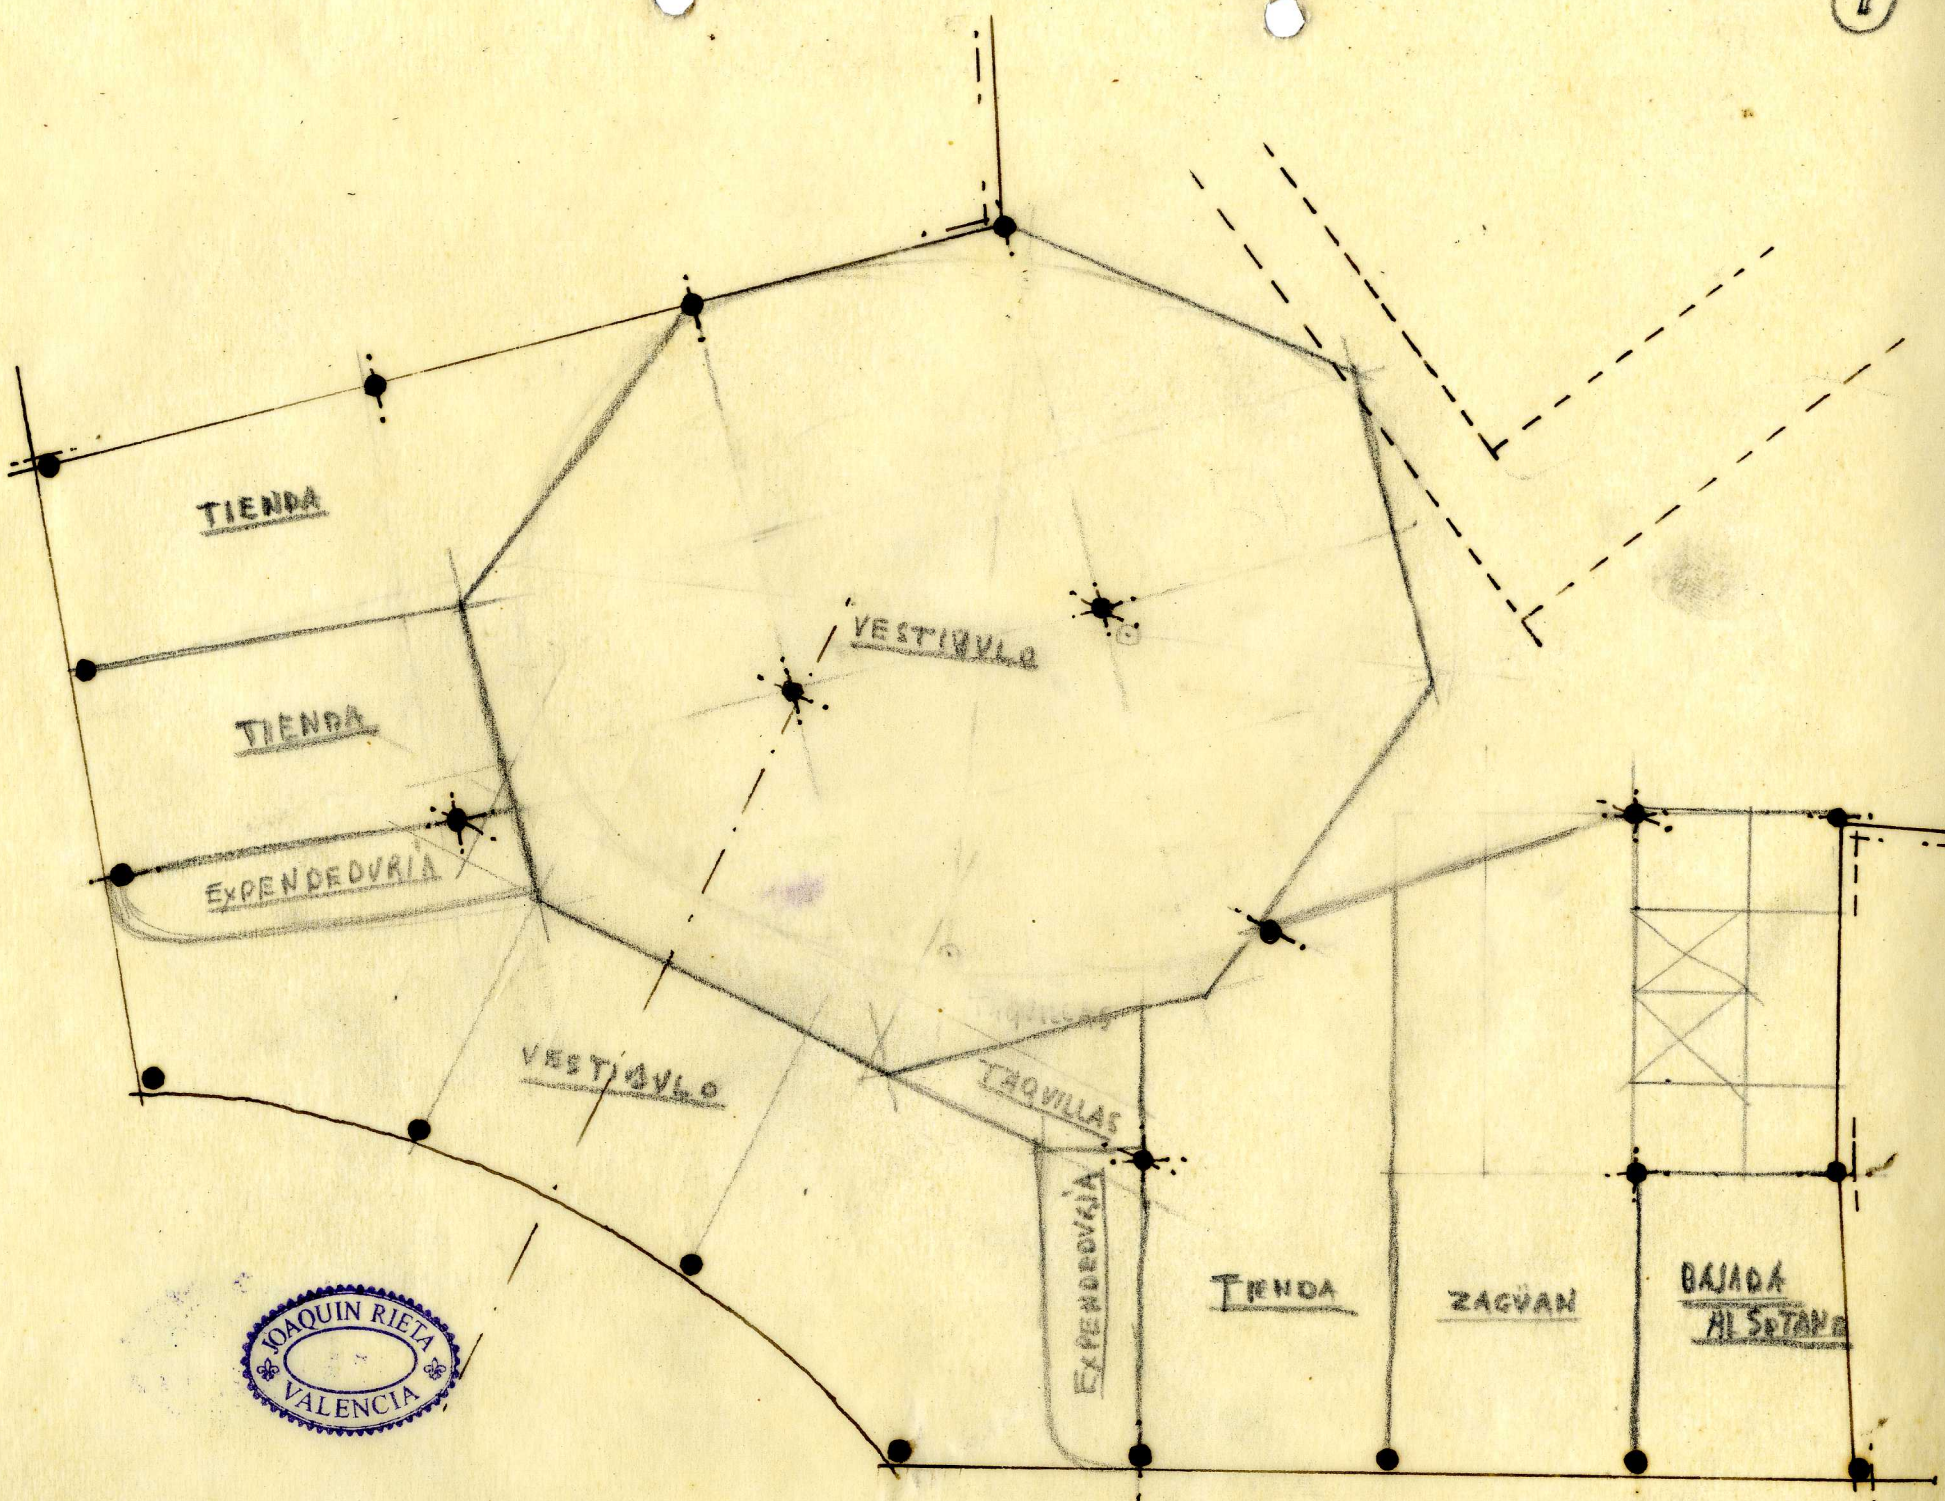

TIENDA

VESTIBULO

EXPENDIO

VESTIBULO

TAQUILLAS

EXPENDIO
D/S

TIENDA

— SUBIDA A LOS
PISOS y BAJA-
DA AL SOTANO





5 DESPACHOS YASEO
 DE 3 DEPENDENCIAS
 PASILLO POSTERIOR


1

28 m²
 38 "
 40 "
 38 "
 40 "
 184 m²



DOS VIVIENDAS DESIGUALES

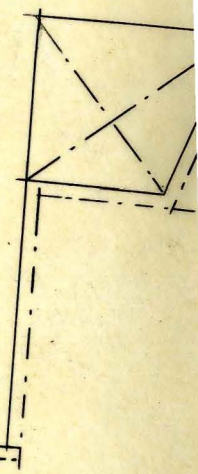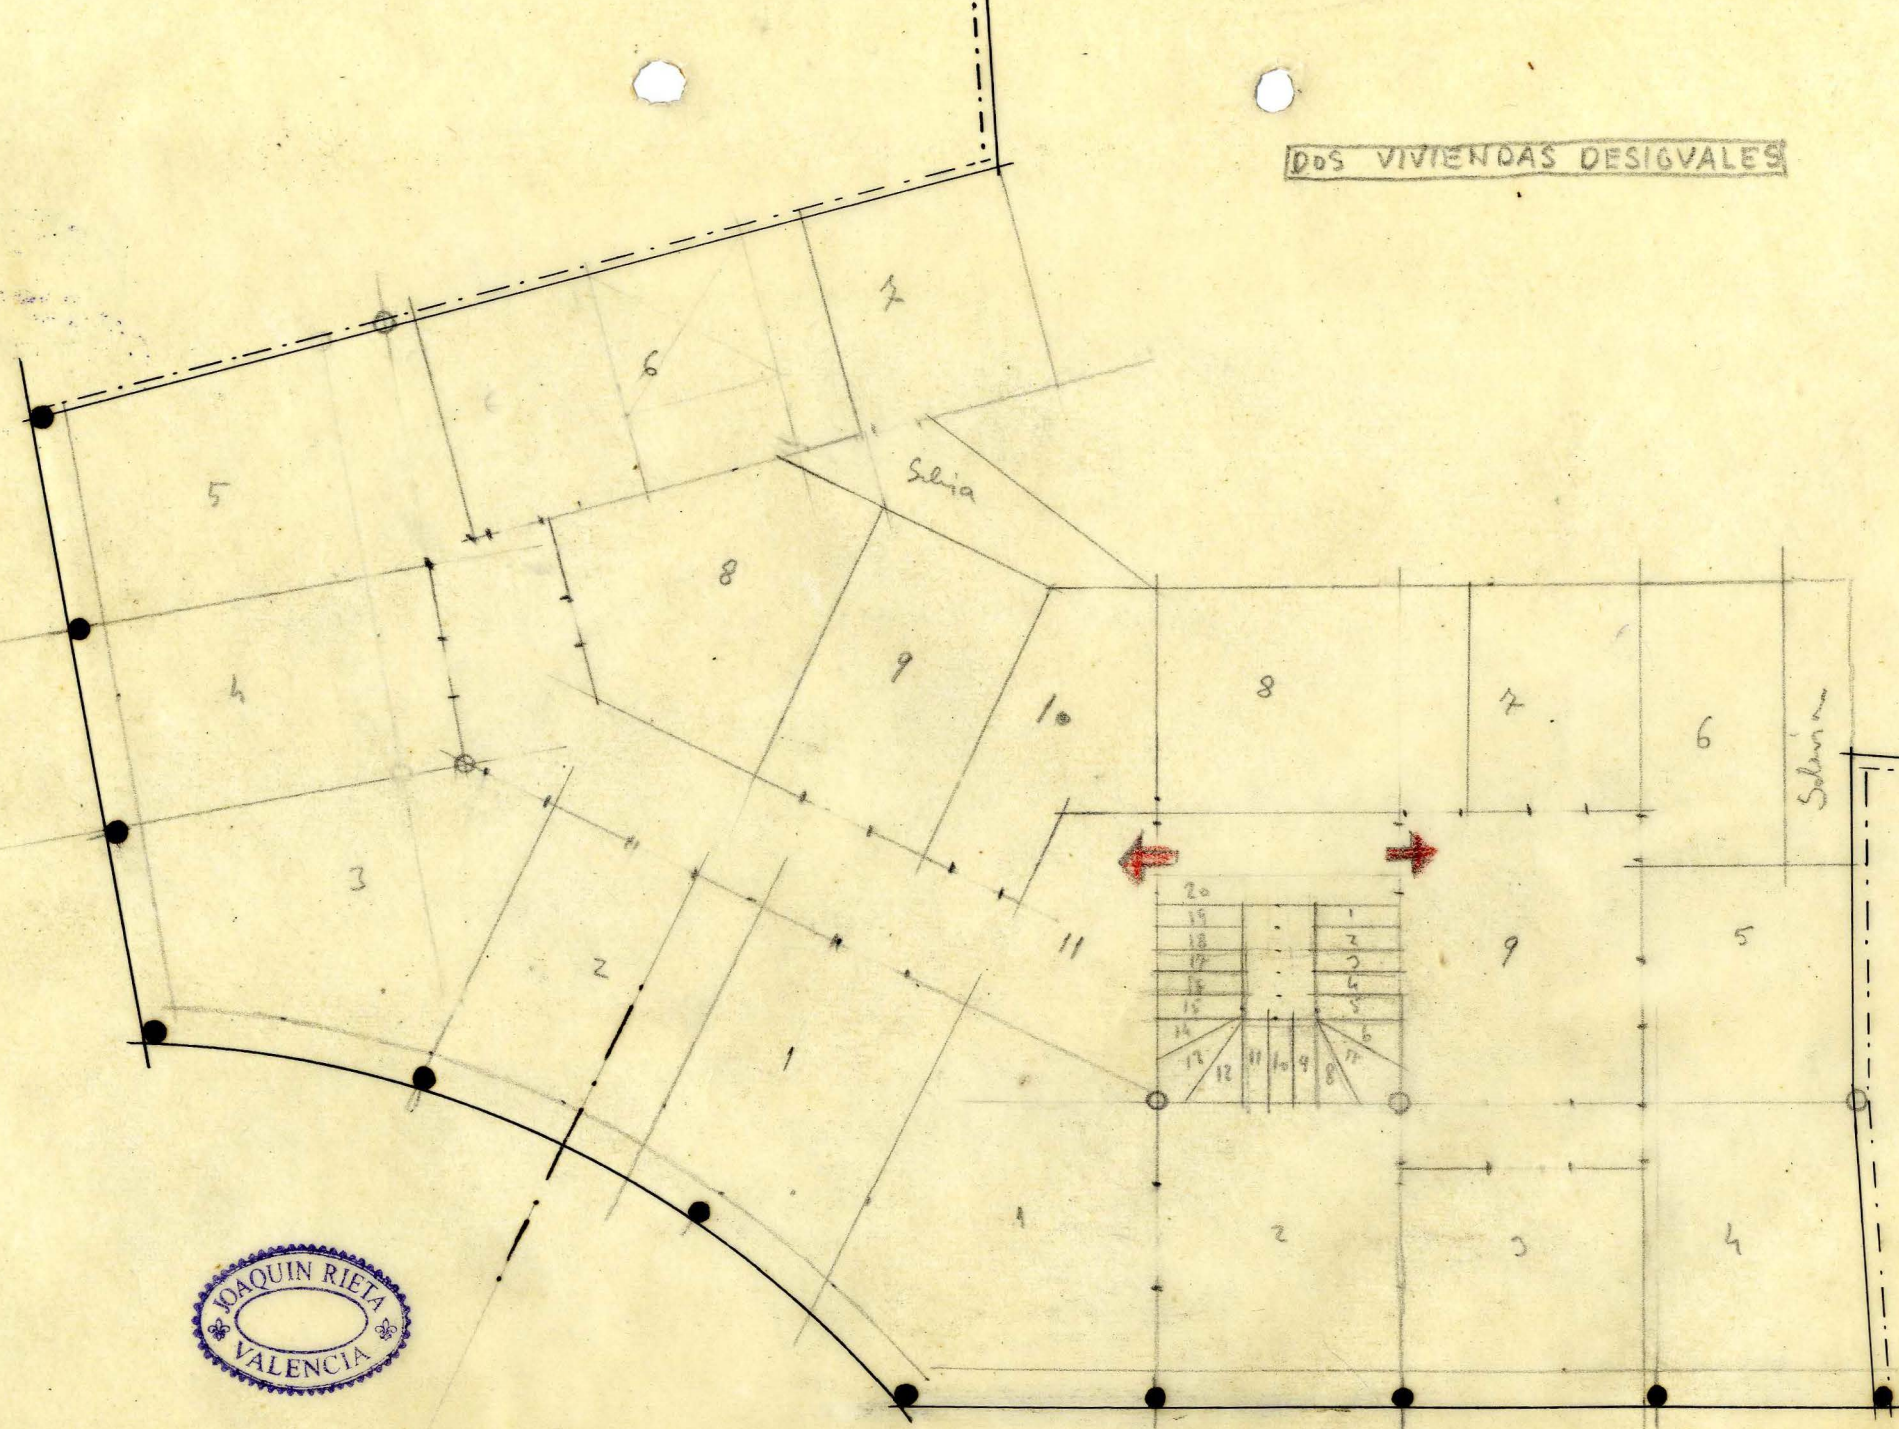

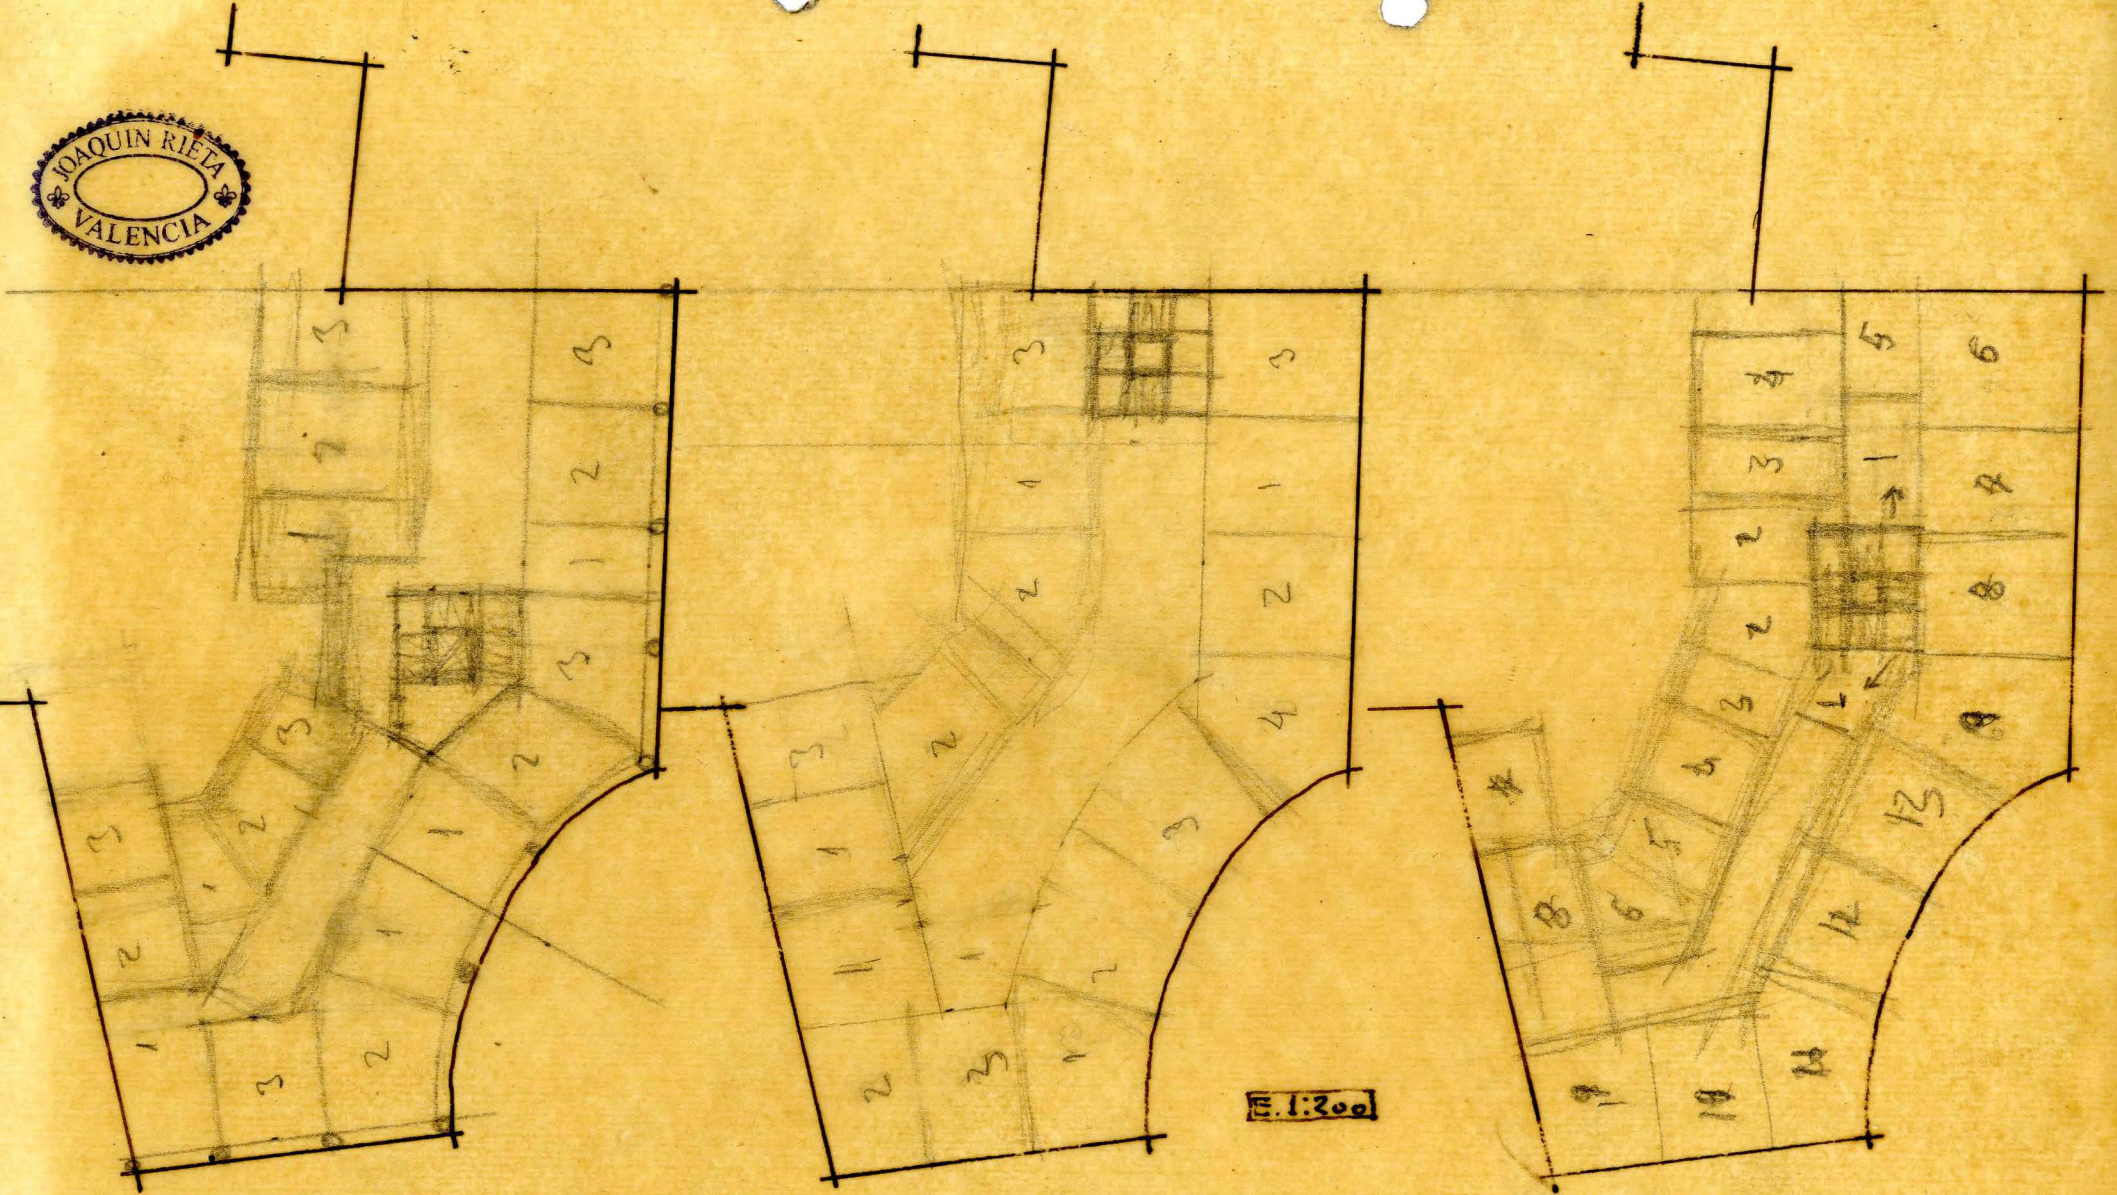

E. 1:200