

Planta entresuelo


Presupuesto n° 10233

calefacción Escala 1:100 D. J. GARCIA TARRAZONA

C. BLOCH
Sociedad CRUZ Y ABADY, S. L.
20 FEB. 1931
COLUMELA N.º 10
Y CLAUDIO COELLO, 6
MADRID

— Tuberias de ida contra los techos
- - - Tuberias de vuelta debajo de los solados

En un y
de 3.60
bien medida
veria los
barras p.
Solo hay cale-
faccion en
el mismo piso.
la 5ª planta.
Alto
360
Quinador
que 36 de
alto
y pesantal
200
370

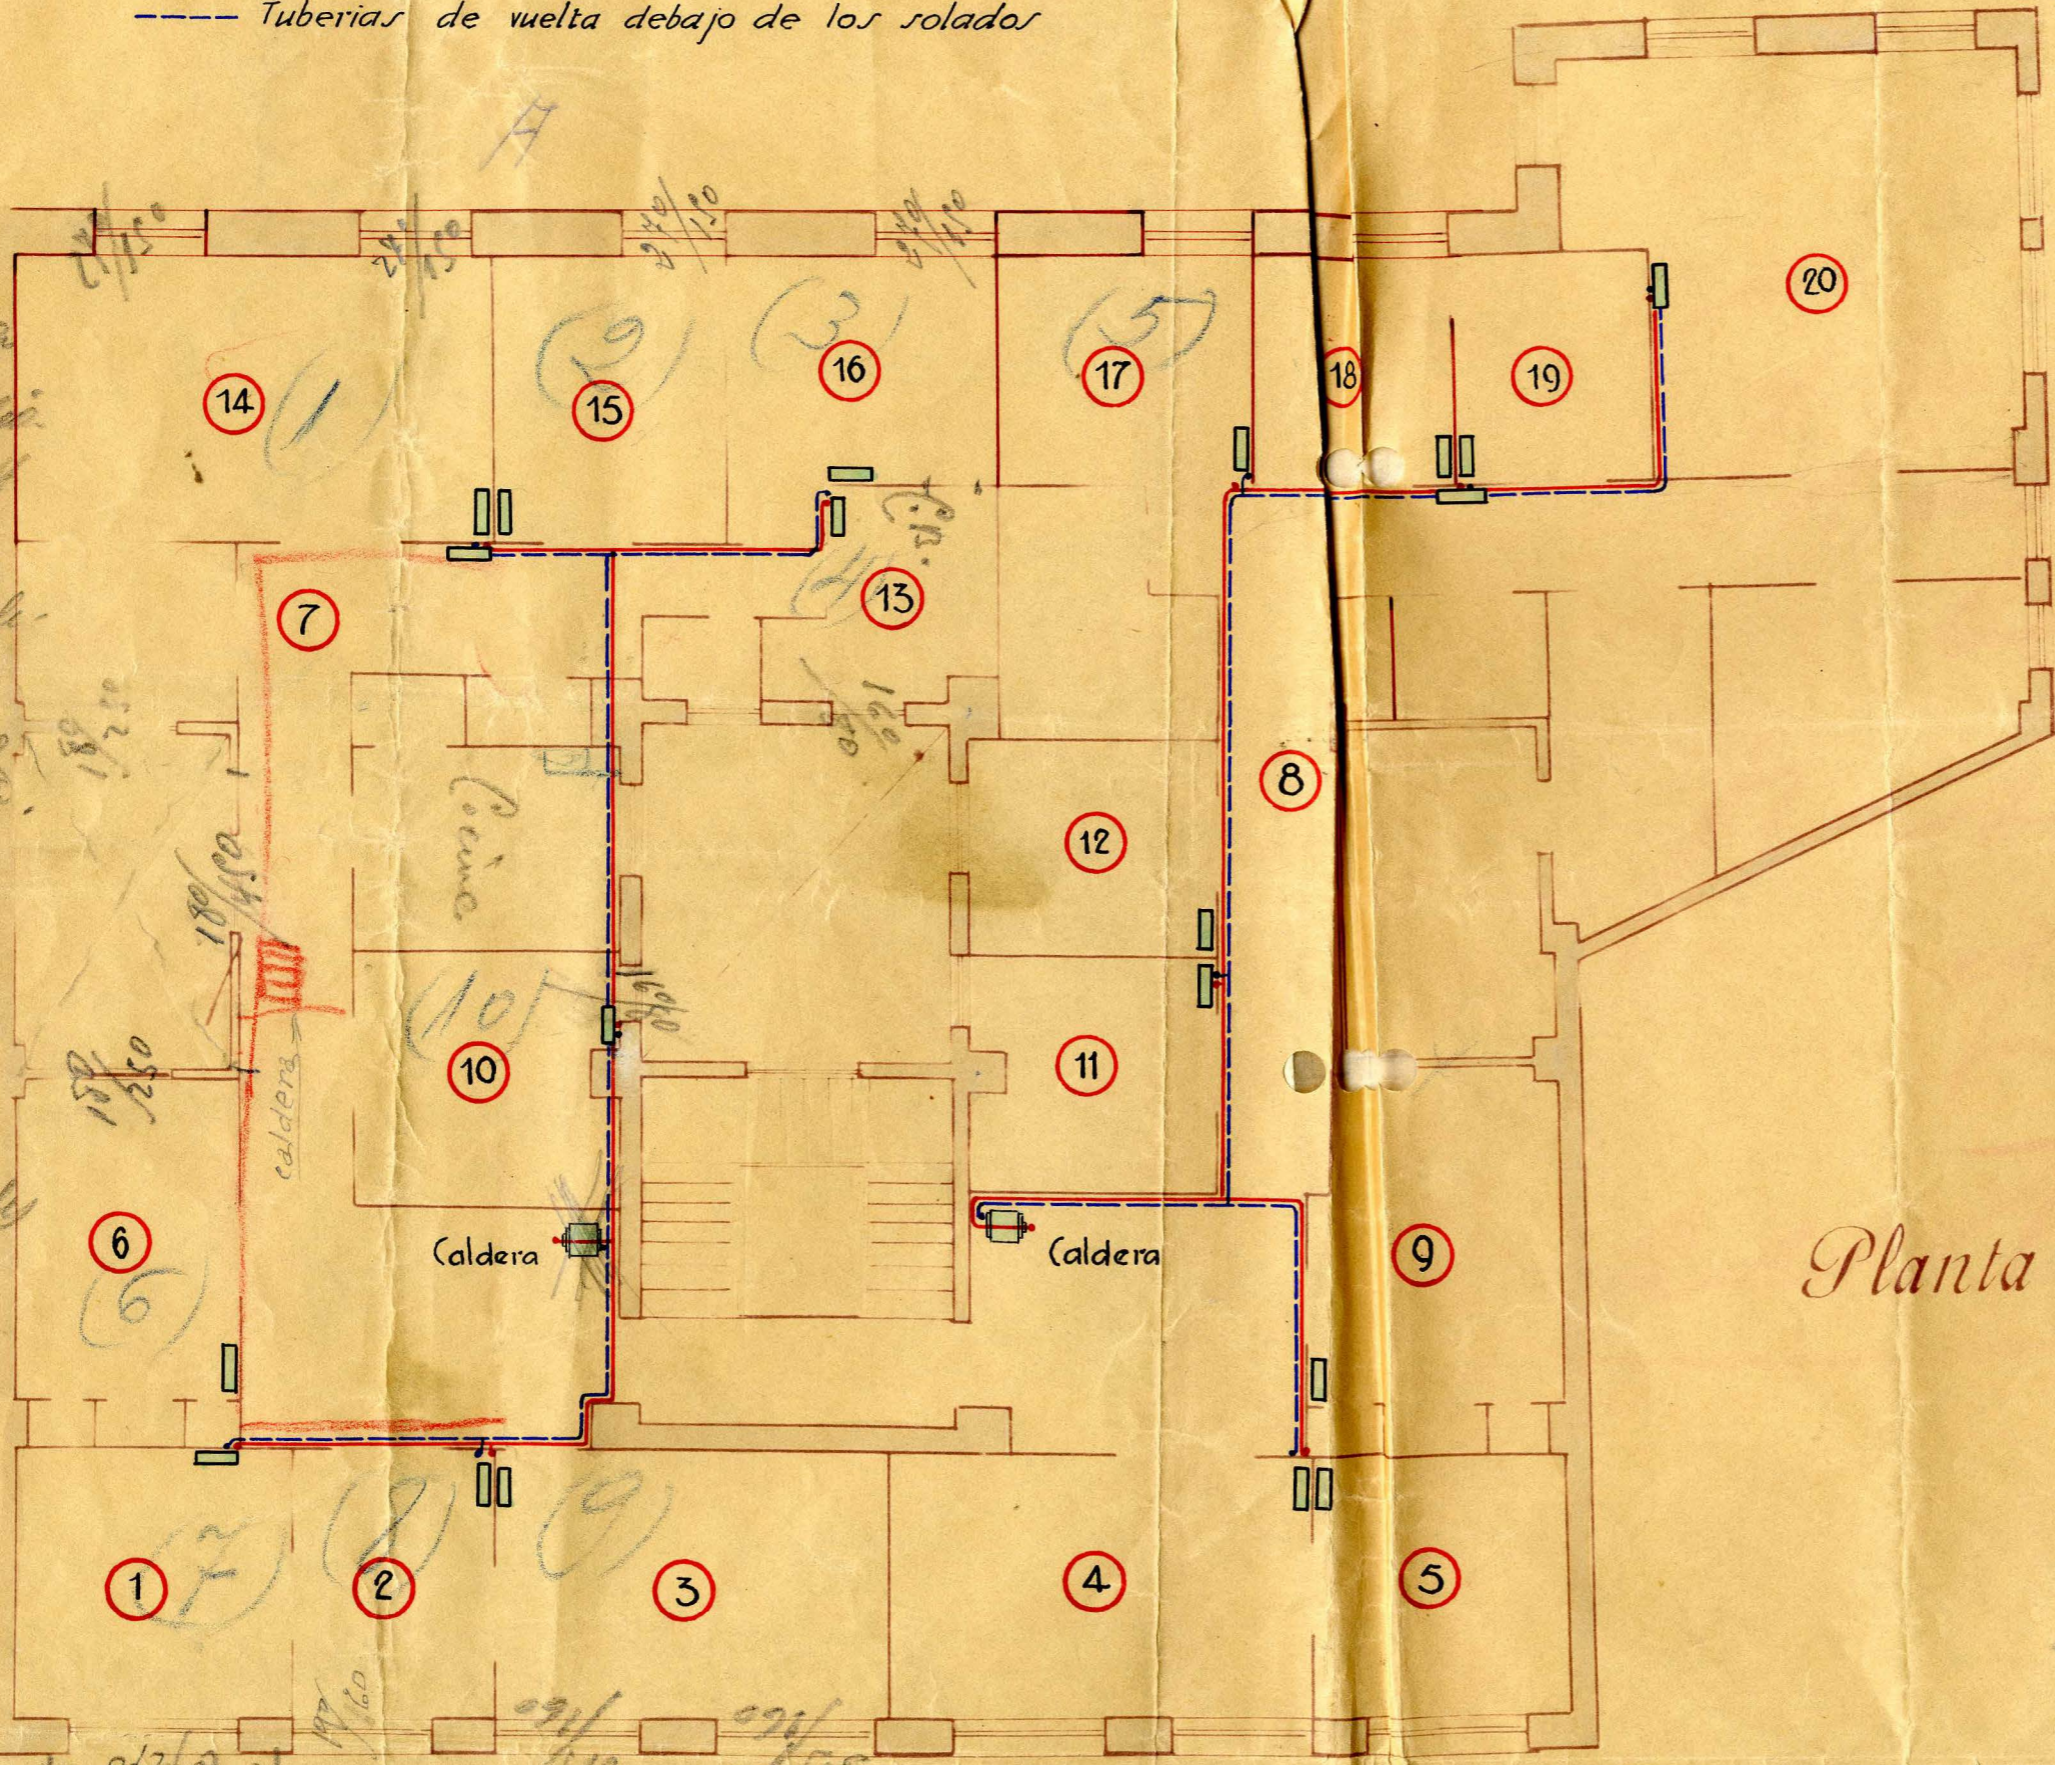

Planta de pisos

Escala 1:100