




*Frente cañutela*

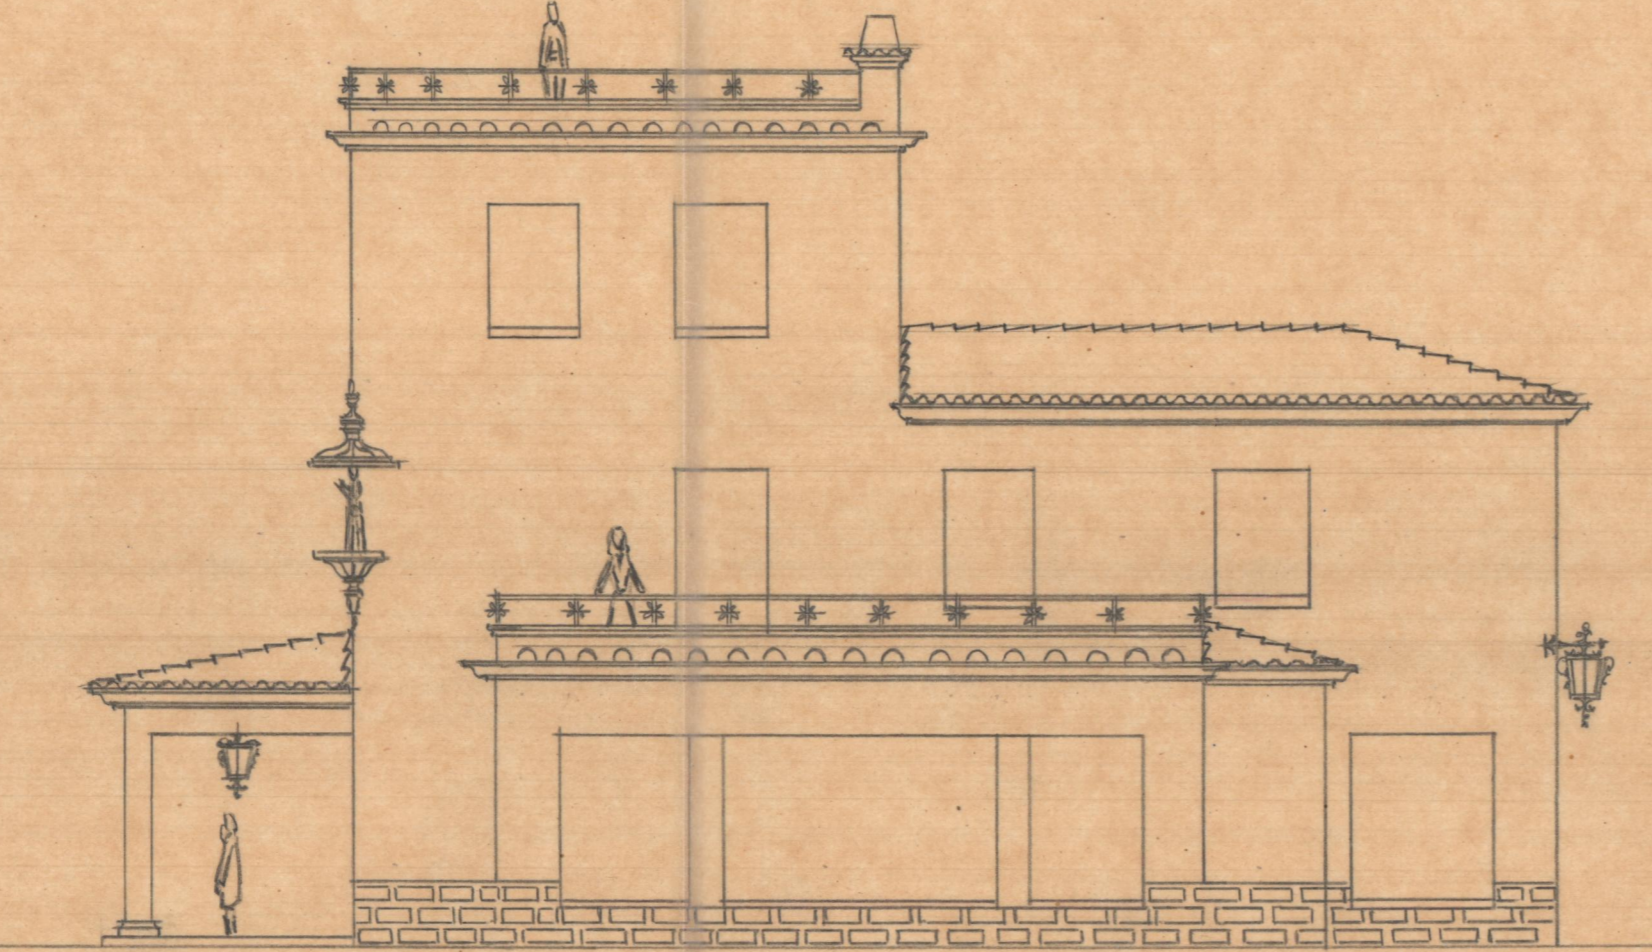


*Lateral pueblo*

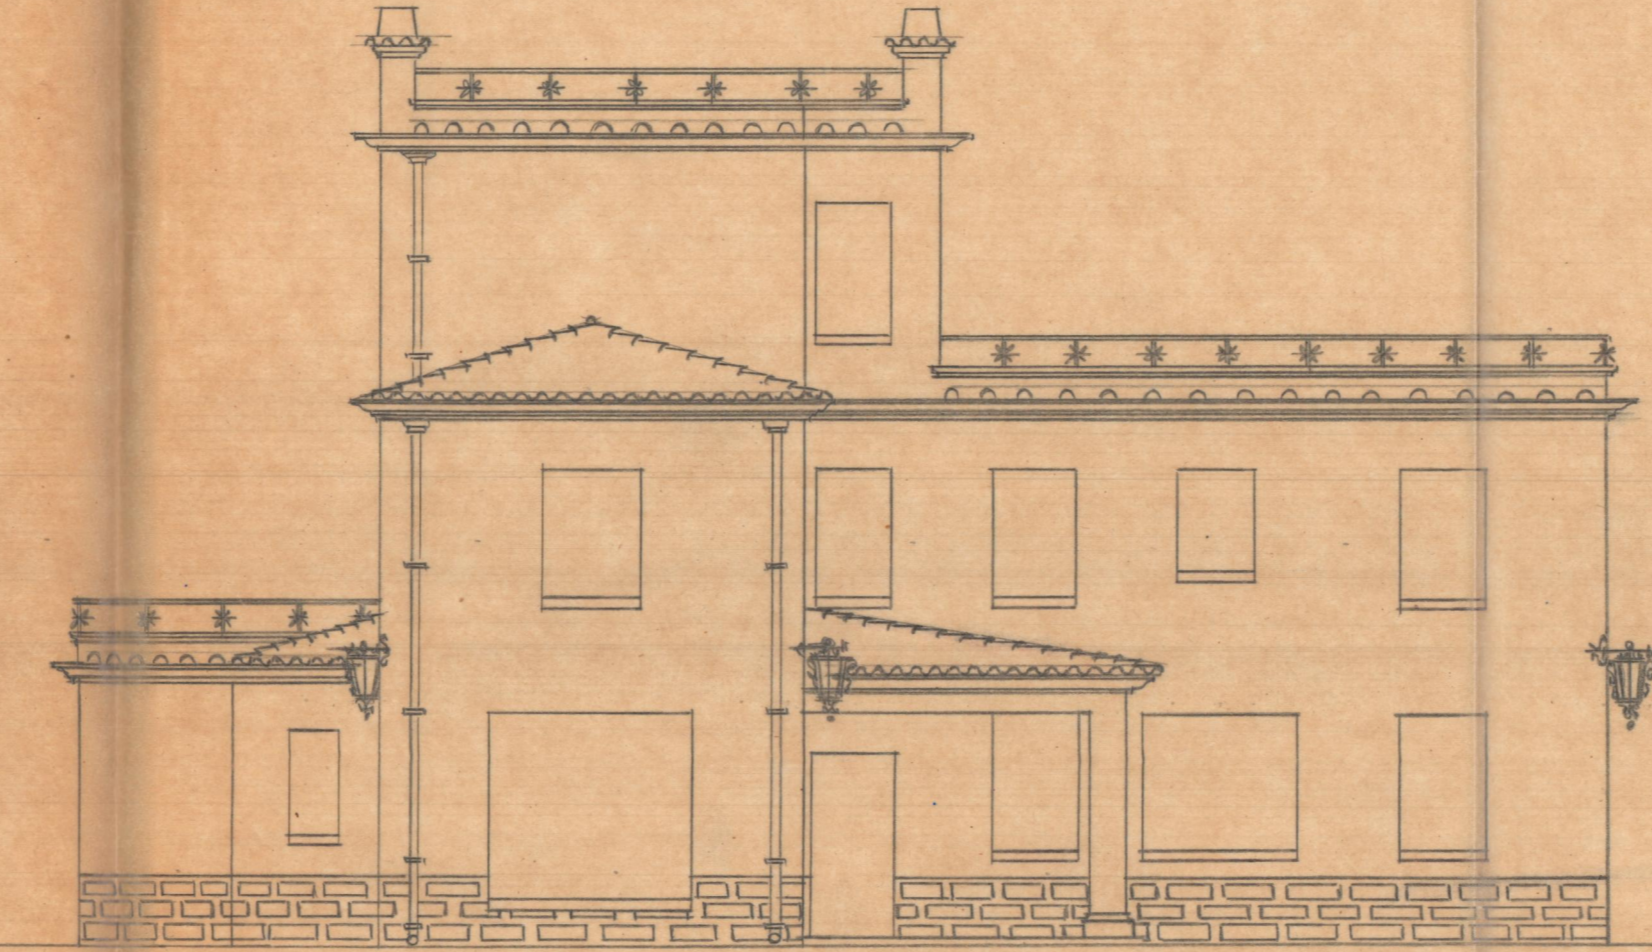

*Frente lado*

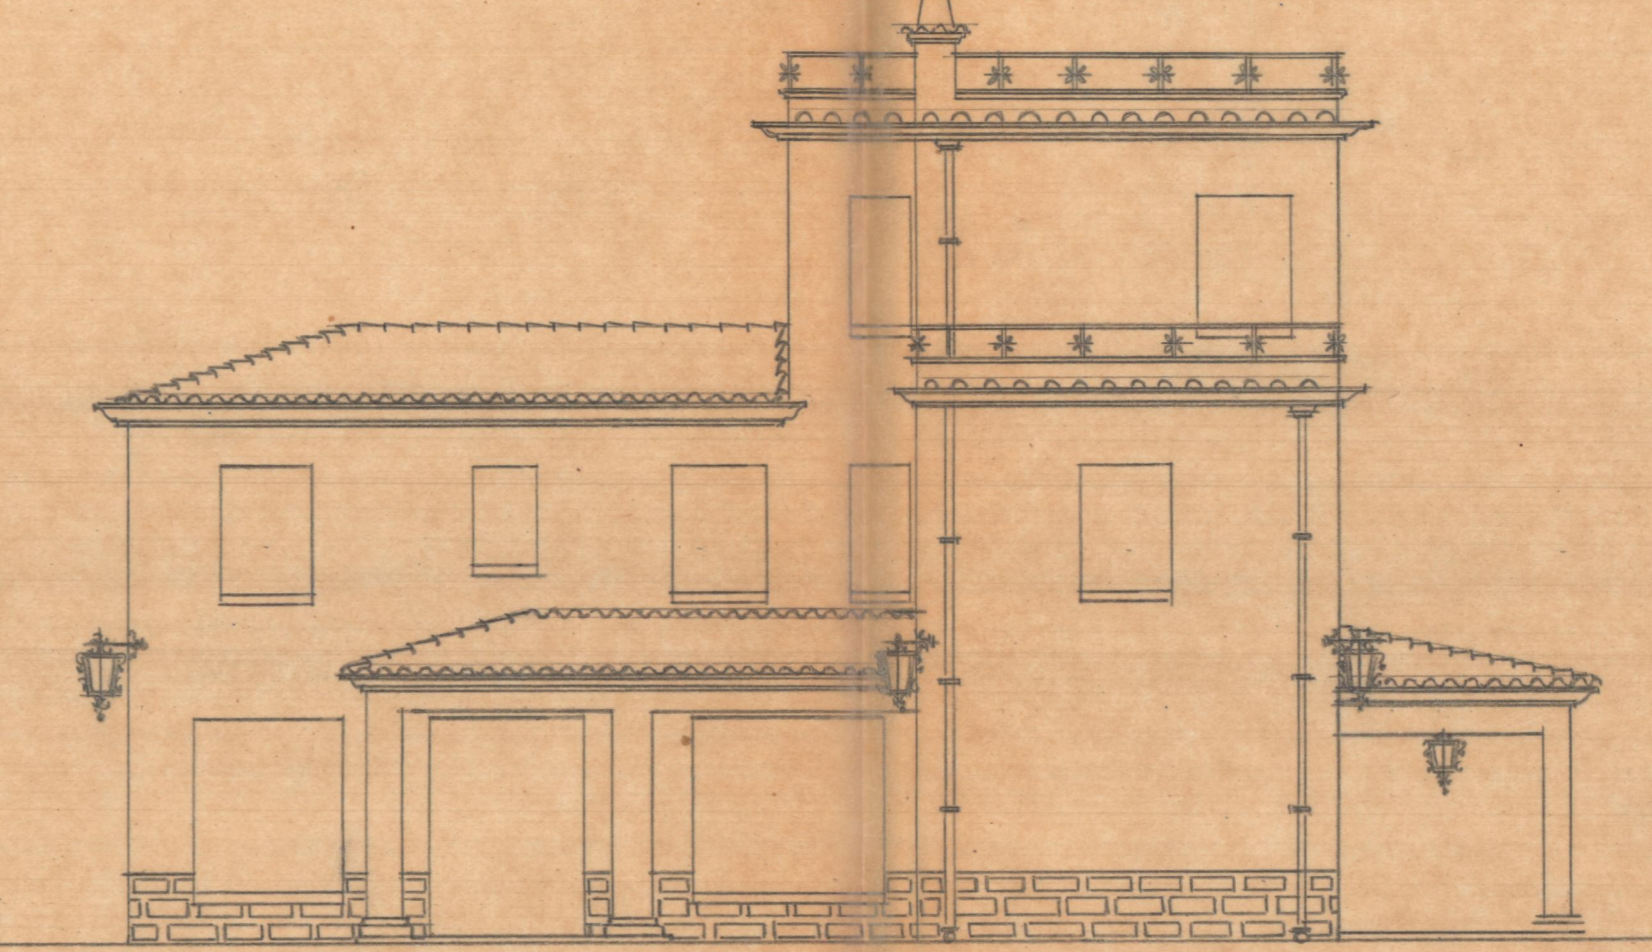

*Lateral monte*

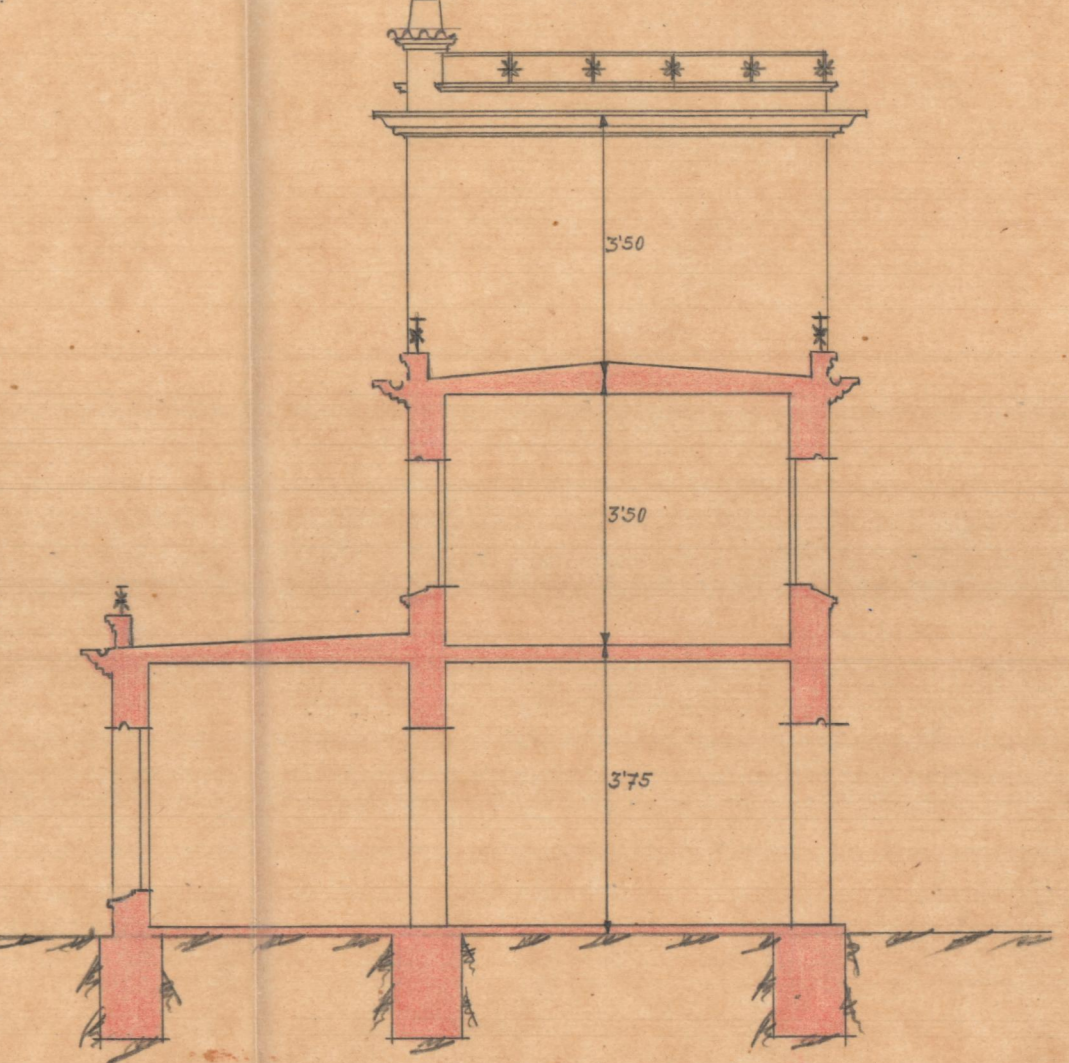

*Sección por A. B.*

ESCALA = 1/100  
Valencia Mayo 1948  
EL ARQUITECTO