


Plano de la pared medianera entre las casa números 1 de la calle de Borriol y número 2 de la plaza de Borriol de esta Ciudad con las servidumbres existentes.


Propietarios: De la casa nº. 1 D. Manuel Manglano, Barón de Vallbert
De la casa nº. 2 D. Salvador Antón Bellver.

Valencia 20 de Agosto de 1934.

El Arquitecto,

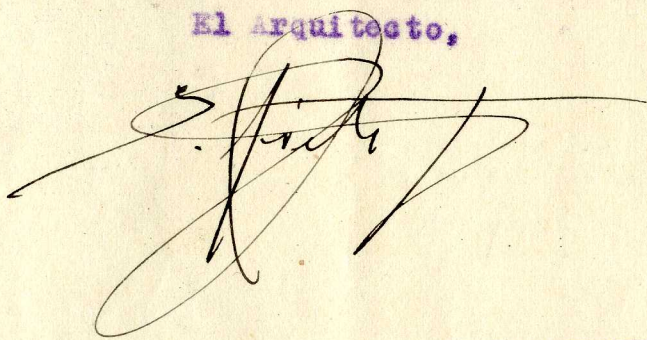


El Arquitecto,

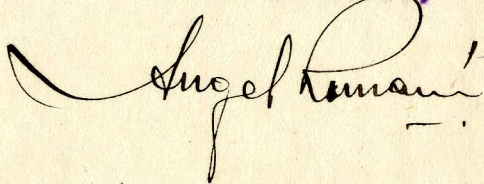


REGISTRADO EN

6^o SET 1934

EL SECRETARIO,

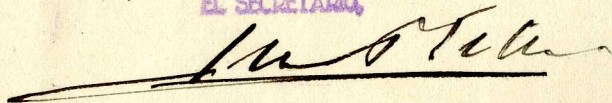

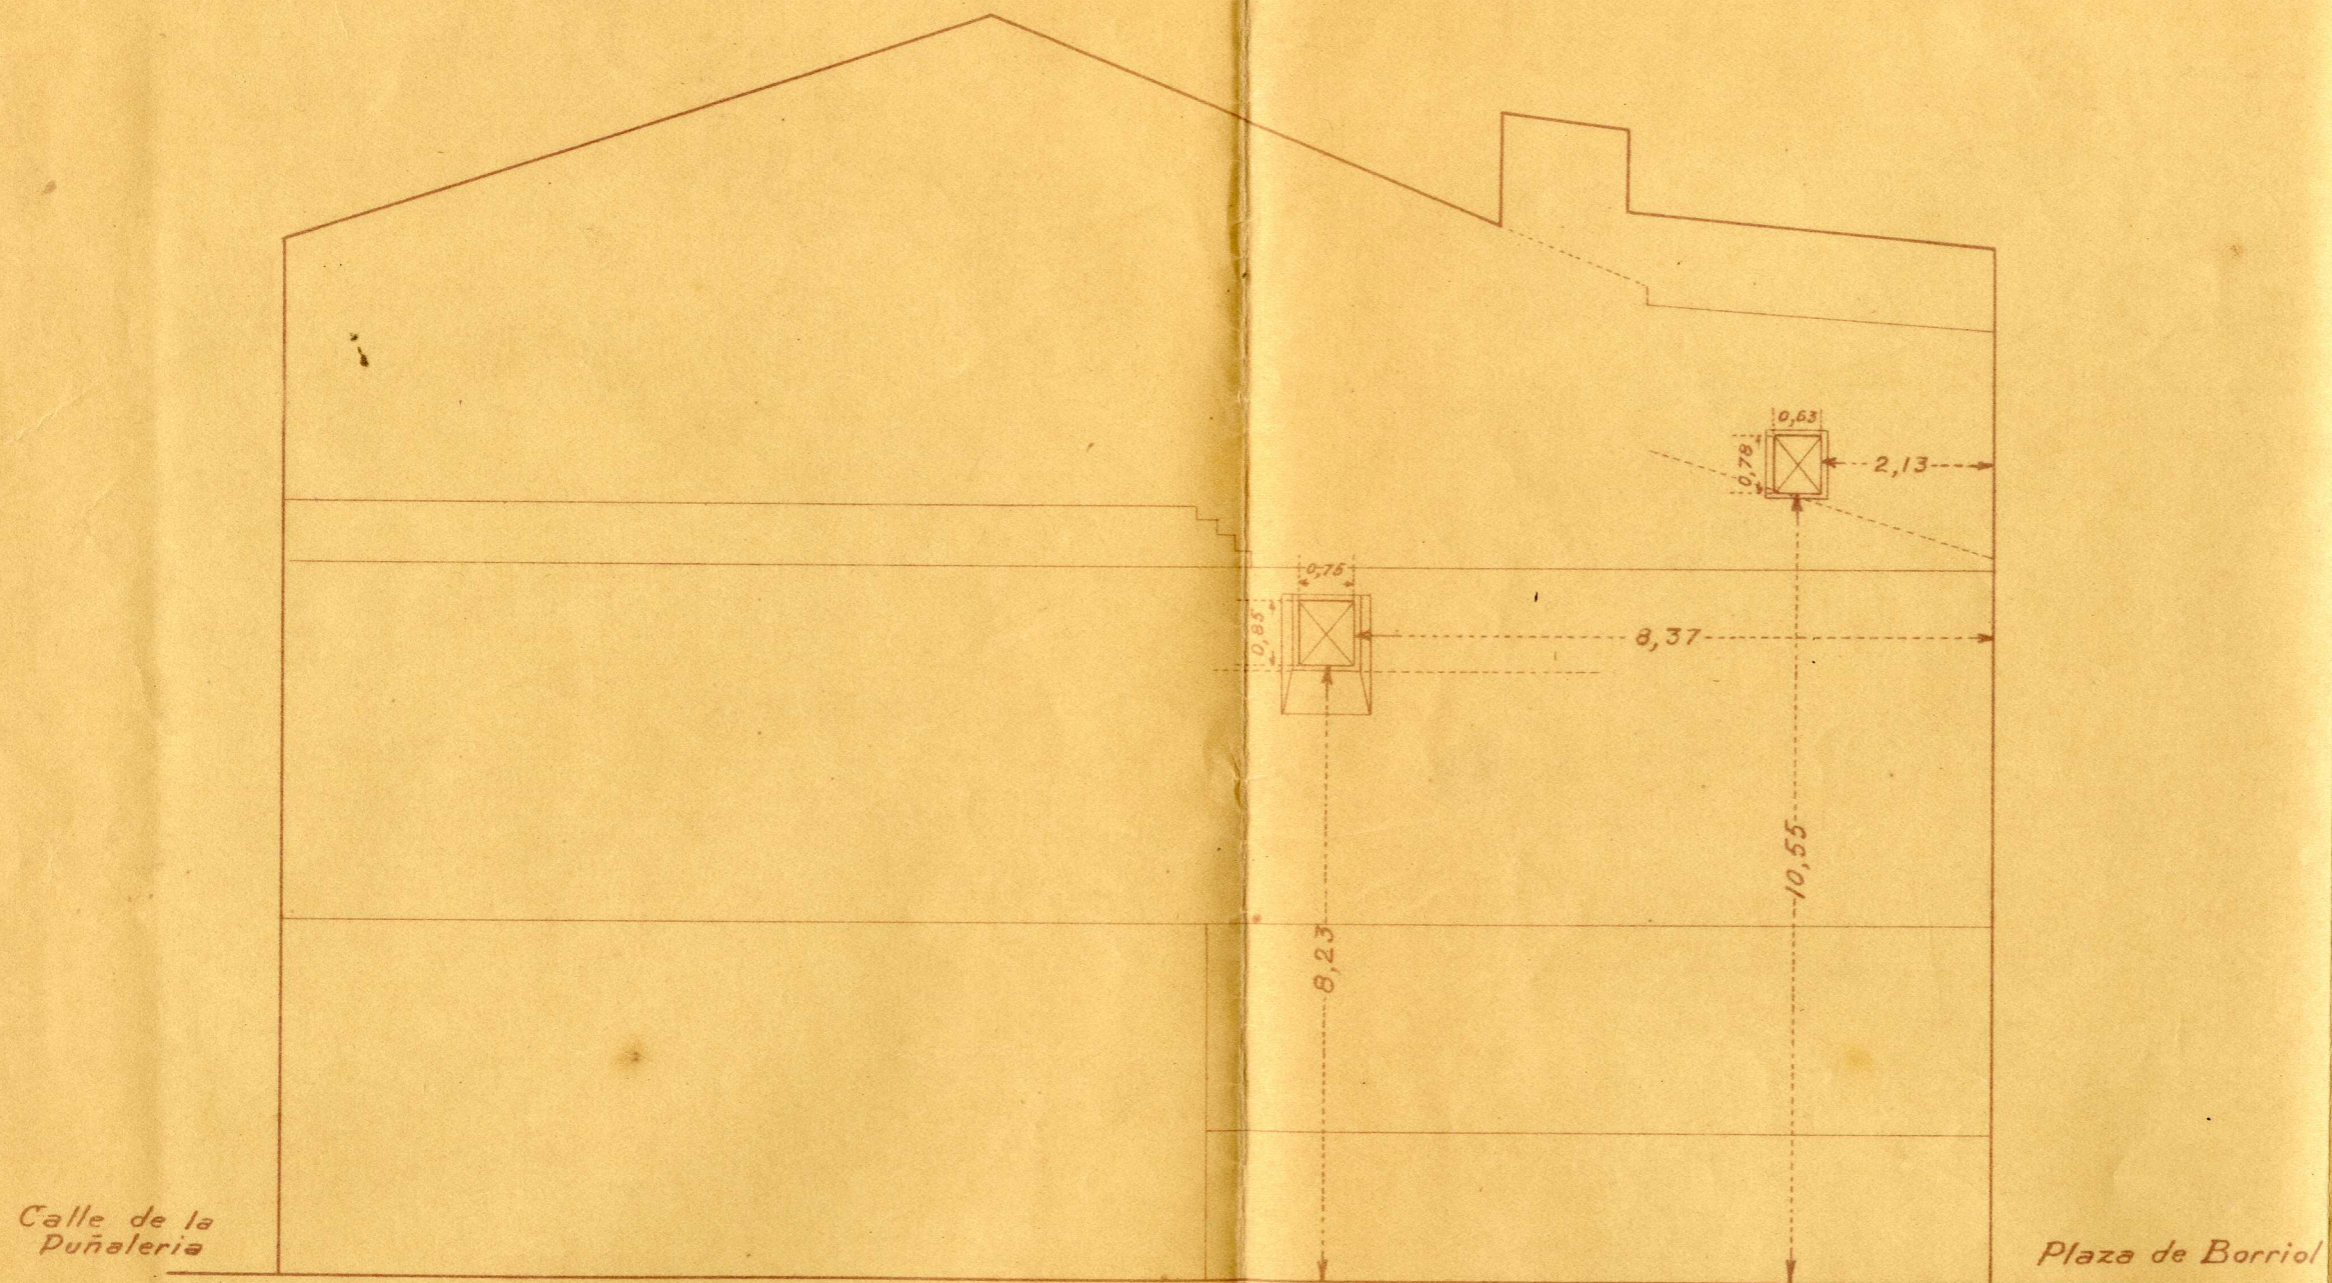

Escala = 1:100

Valencia 20 de Agosto de 1934.

EL ARQUITECTO:

[Handwritten signature]

EL ARQUITECTO:

[Handwritten signature]

ARCHITECTO
 DE VALENCIA
 REGISTRADO EN
 6 - SET 1934