
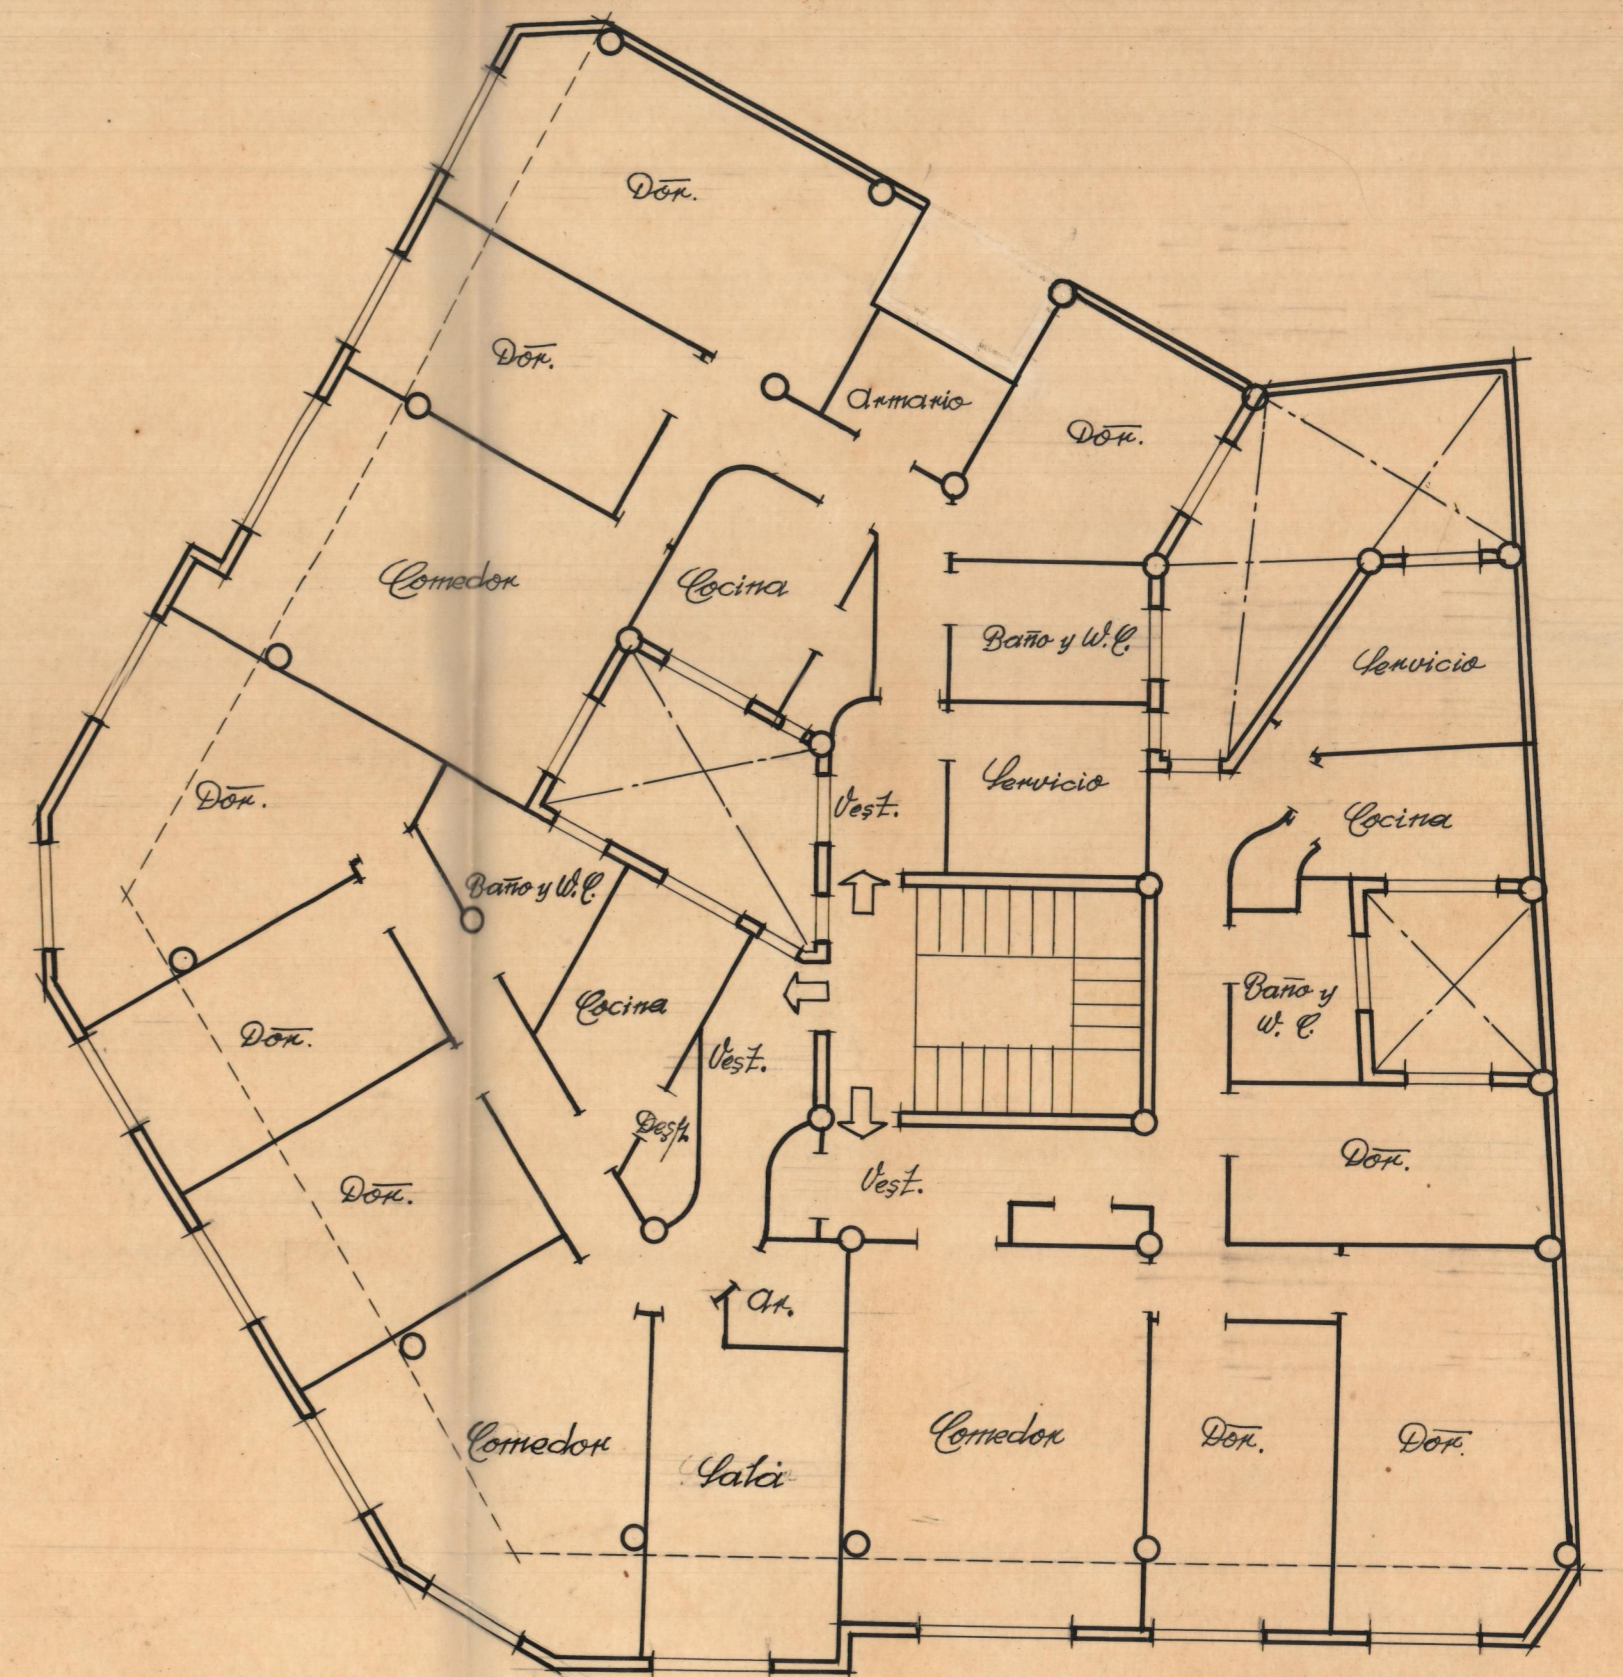
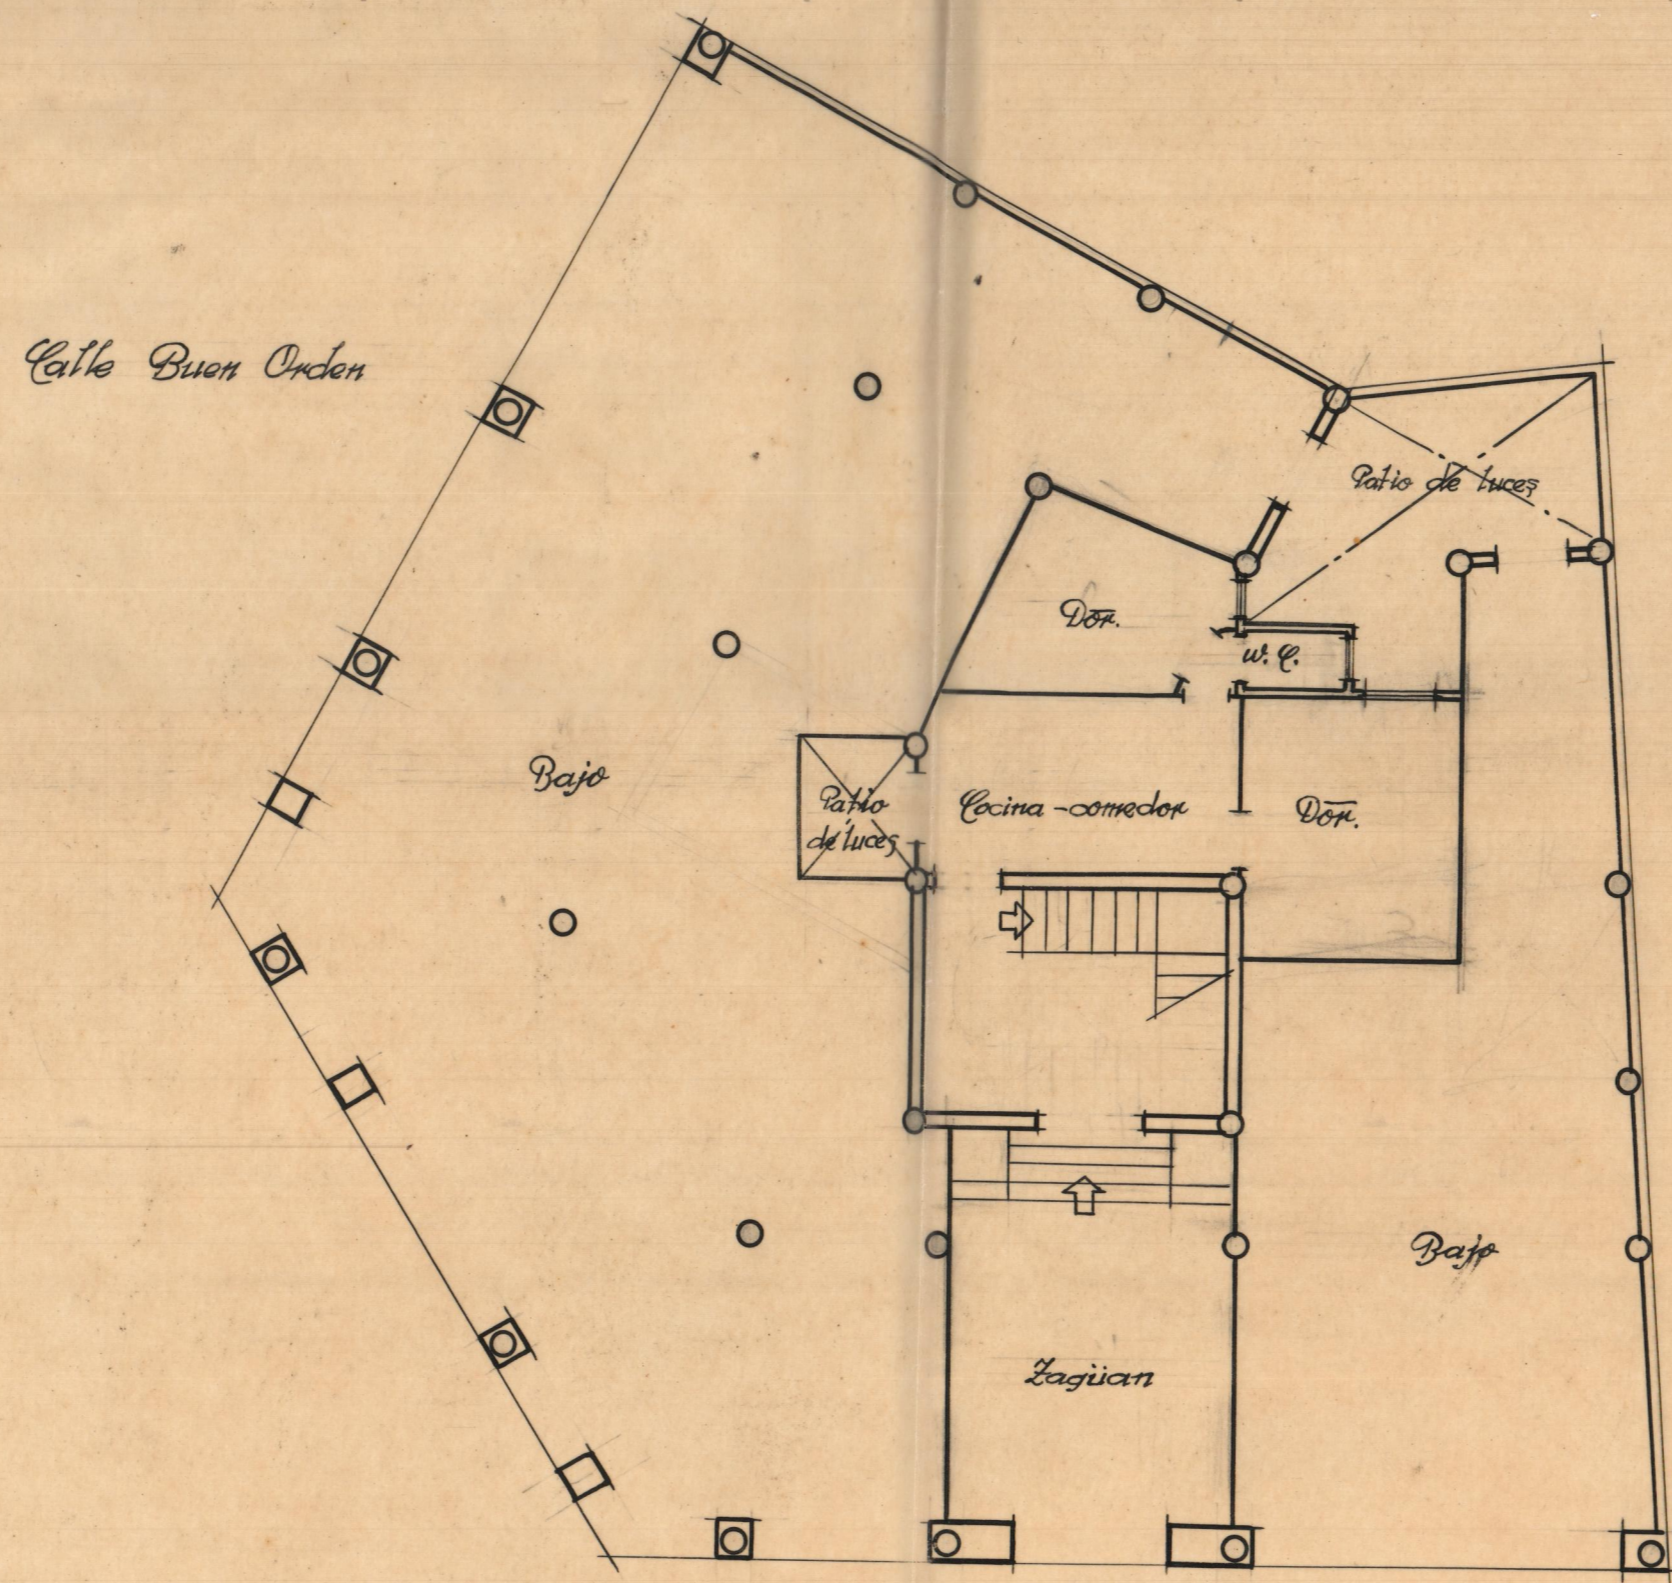
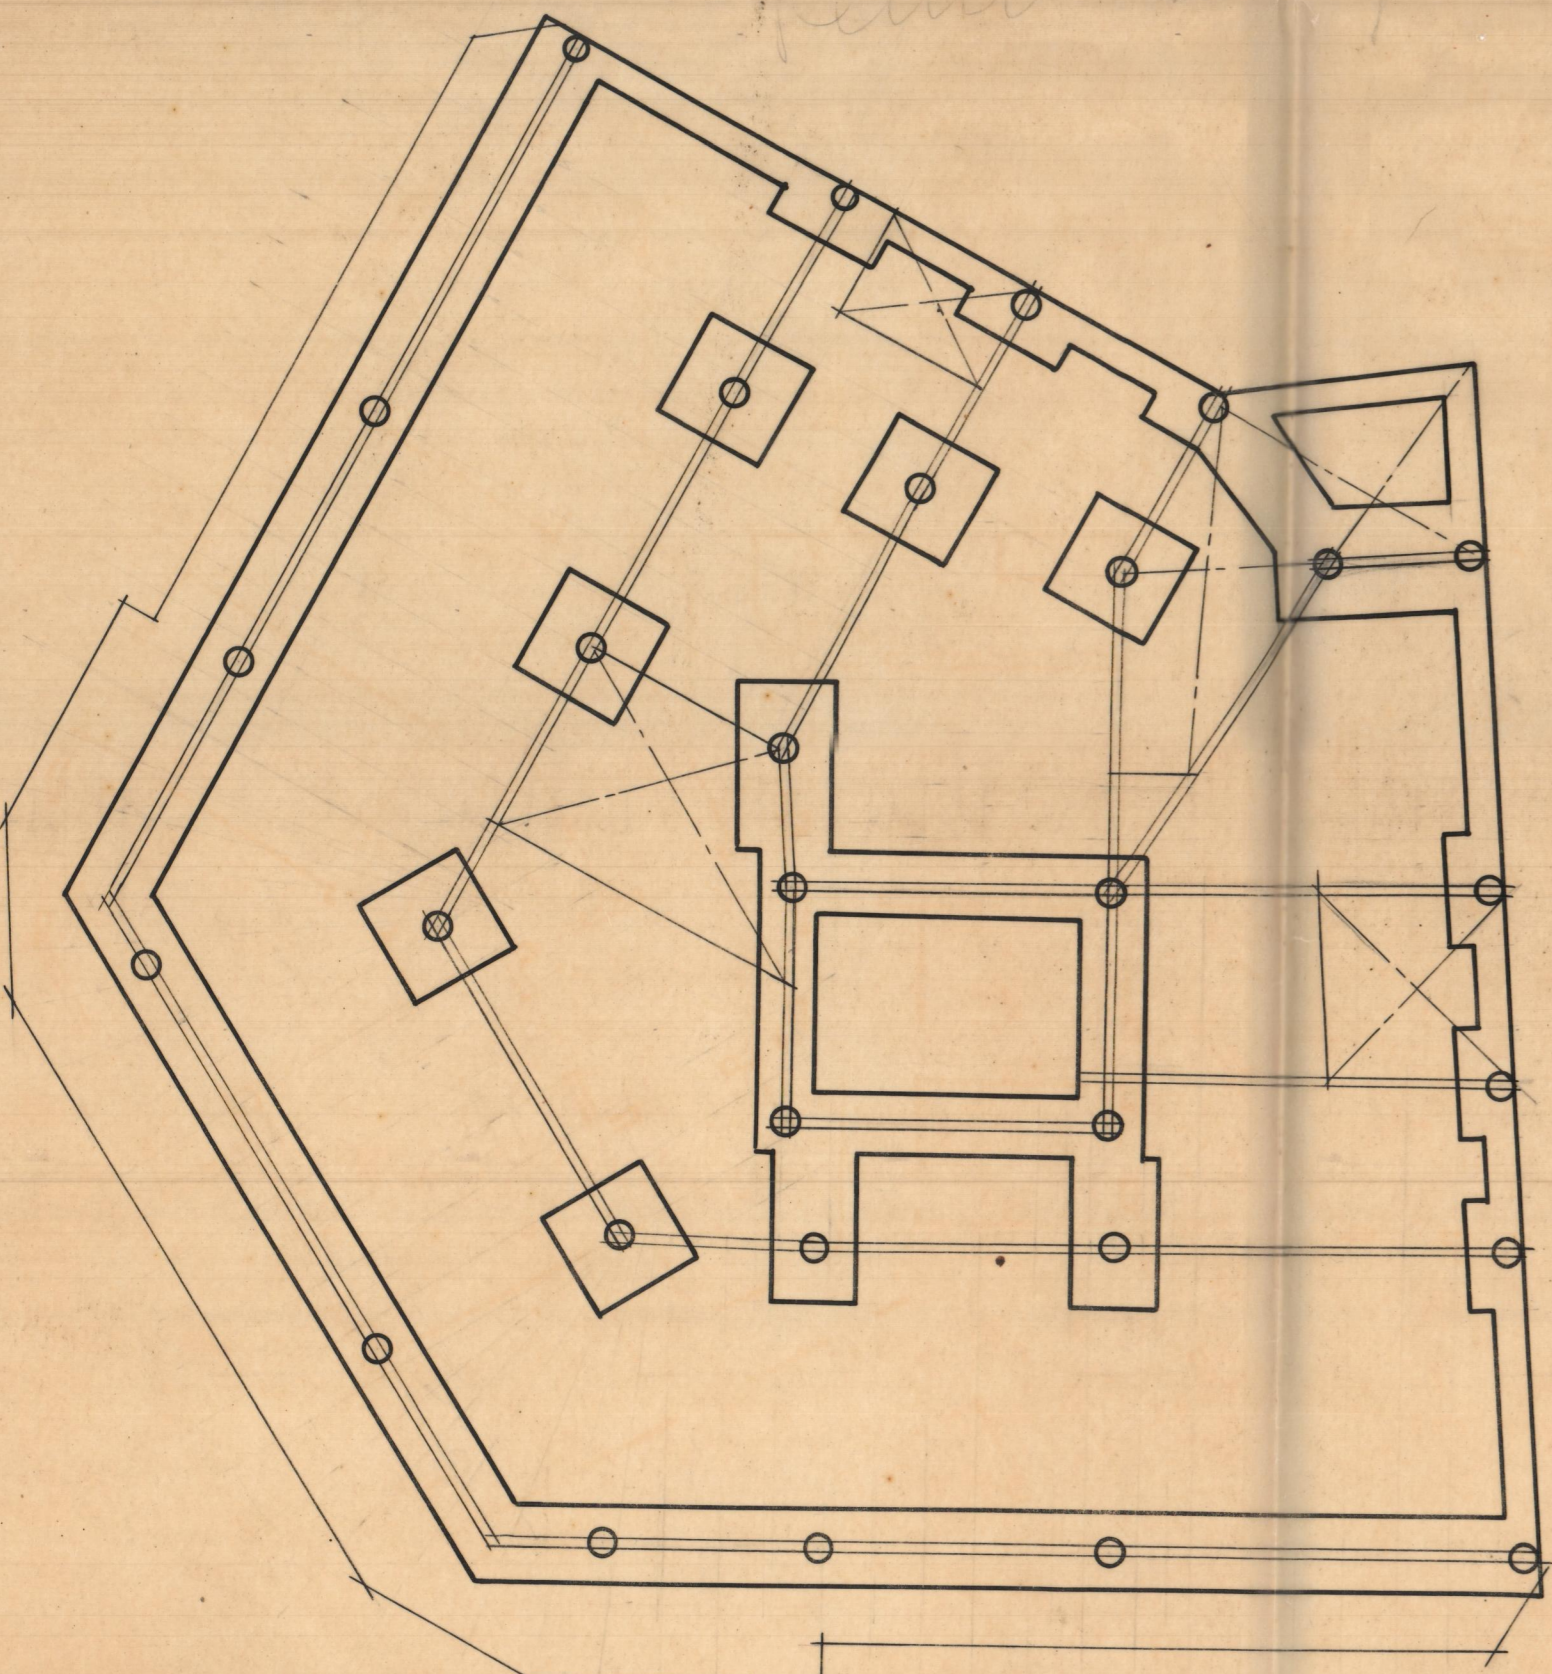
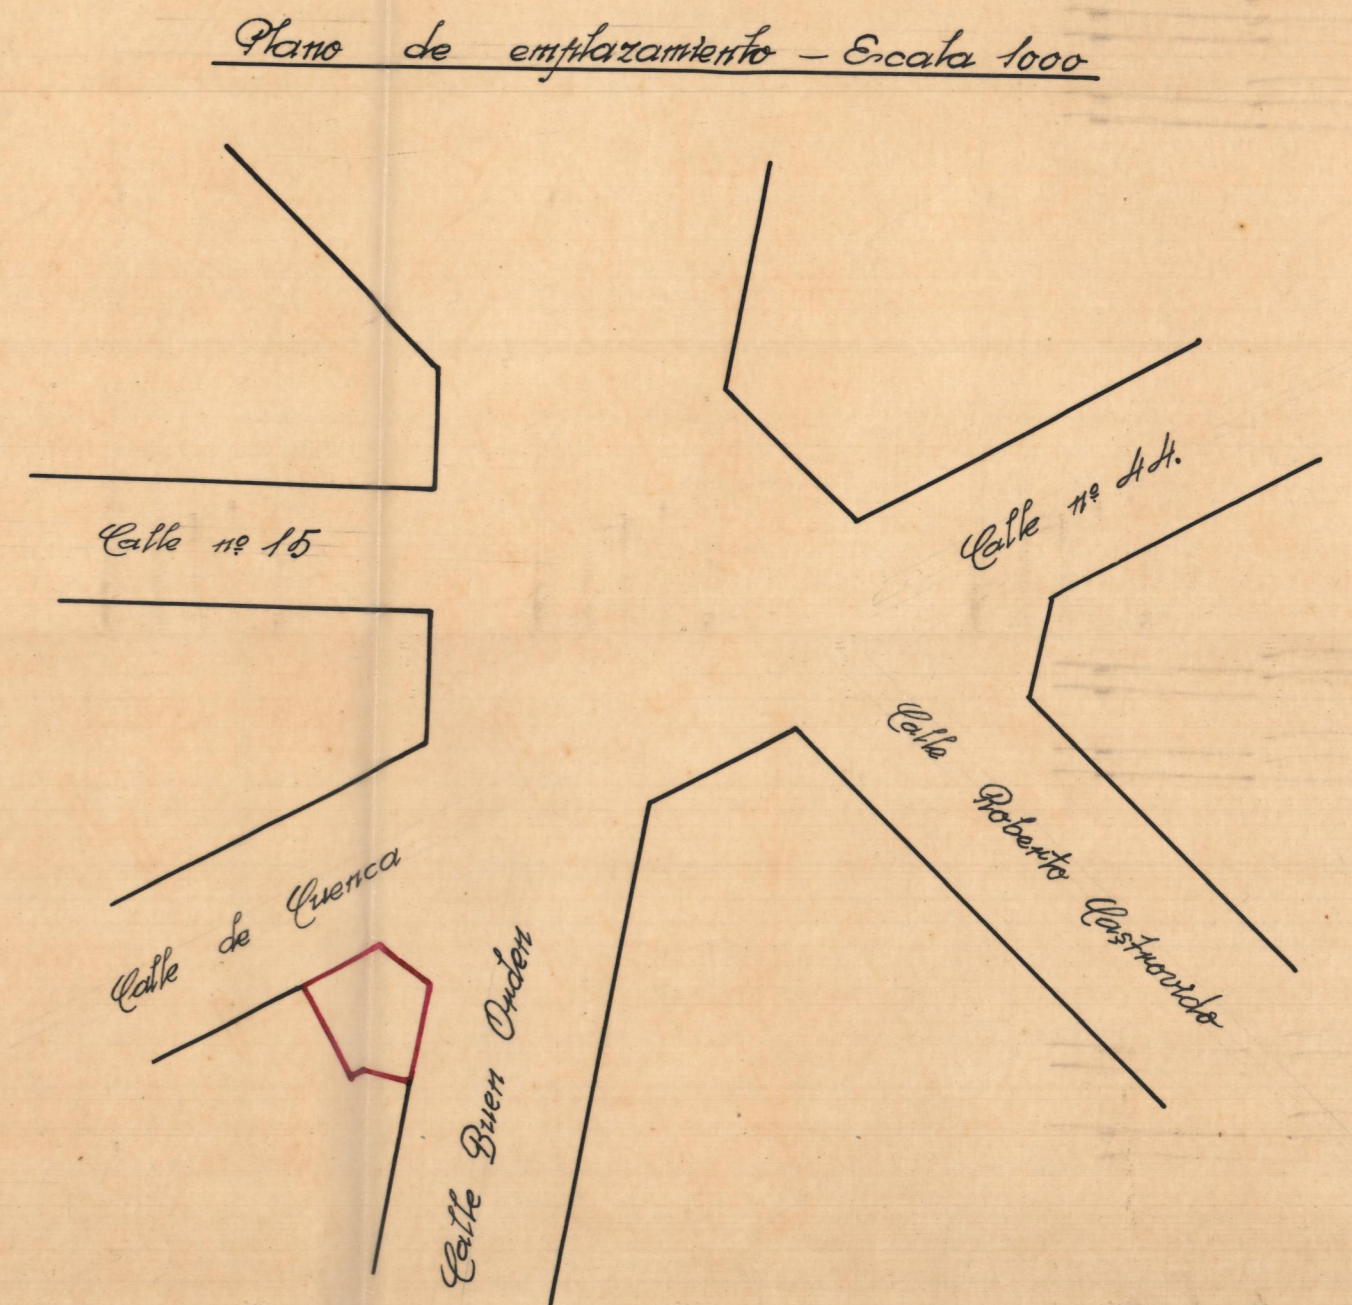
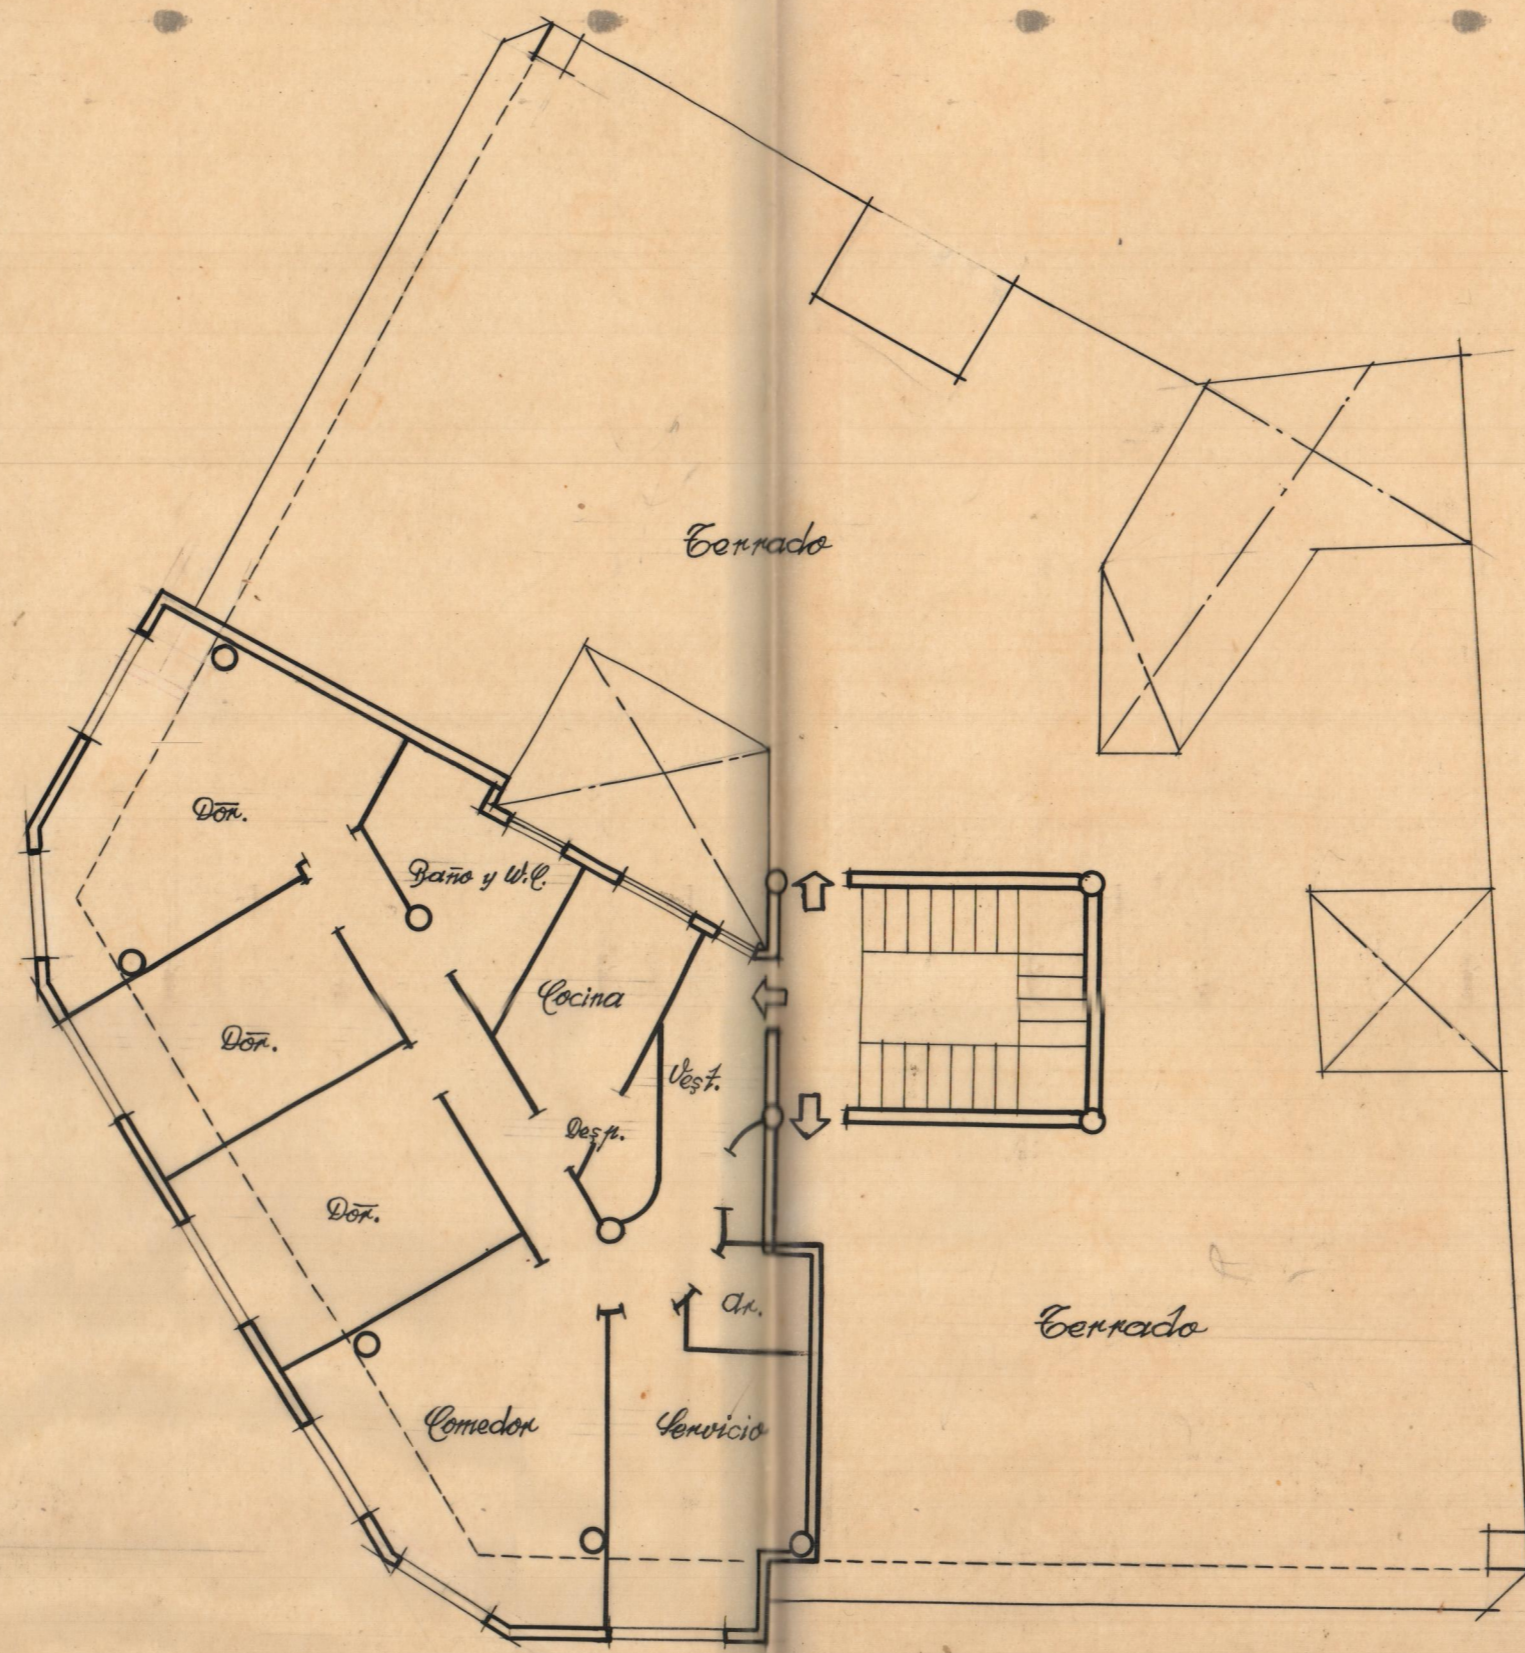


Proyecto de edificio en el chaflán de las calles de Cuenca y Buen Orden

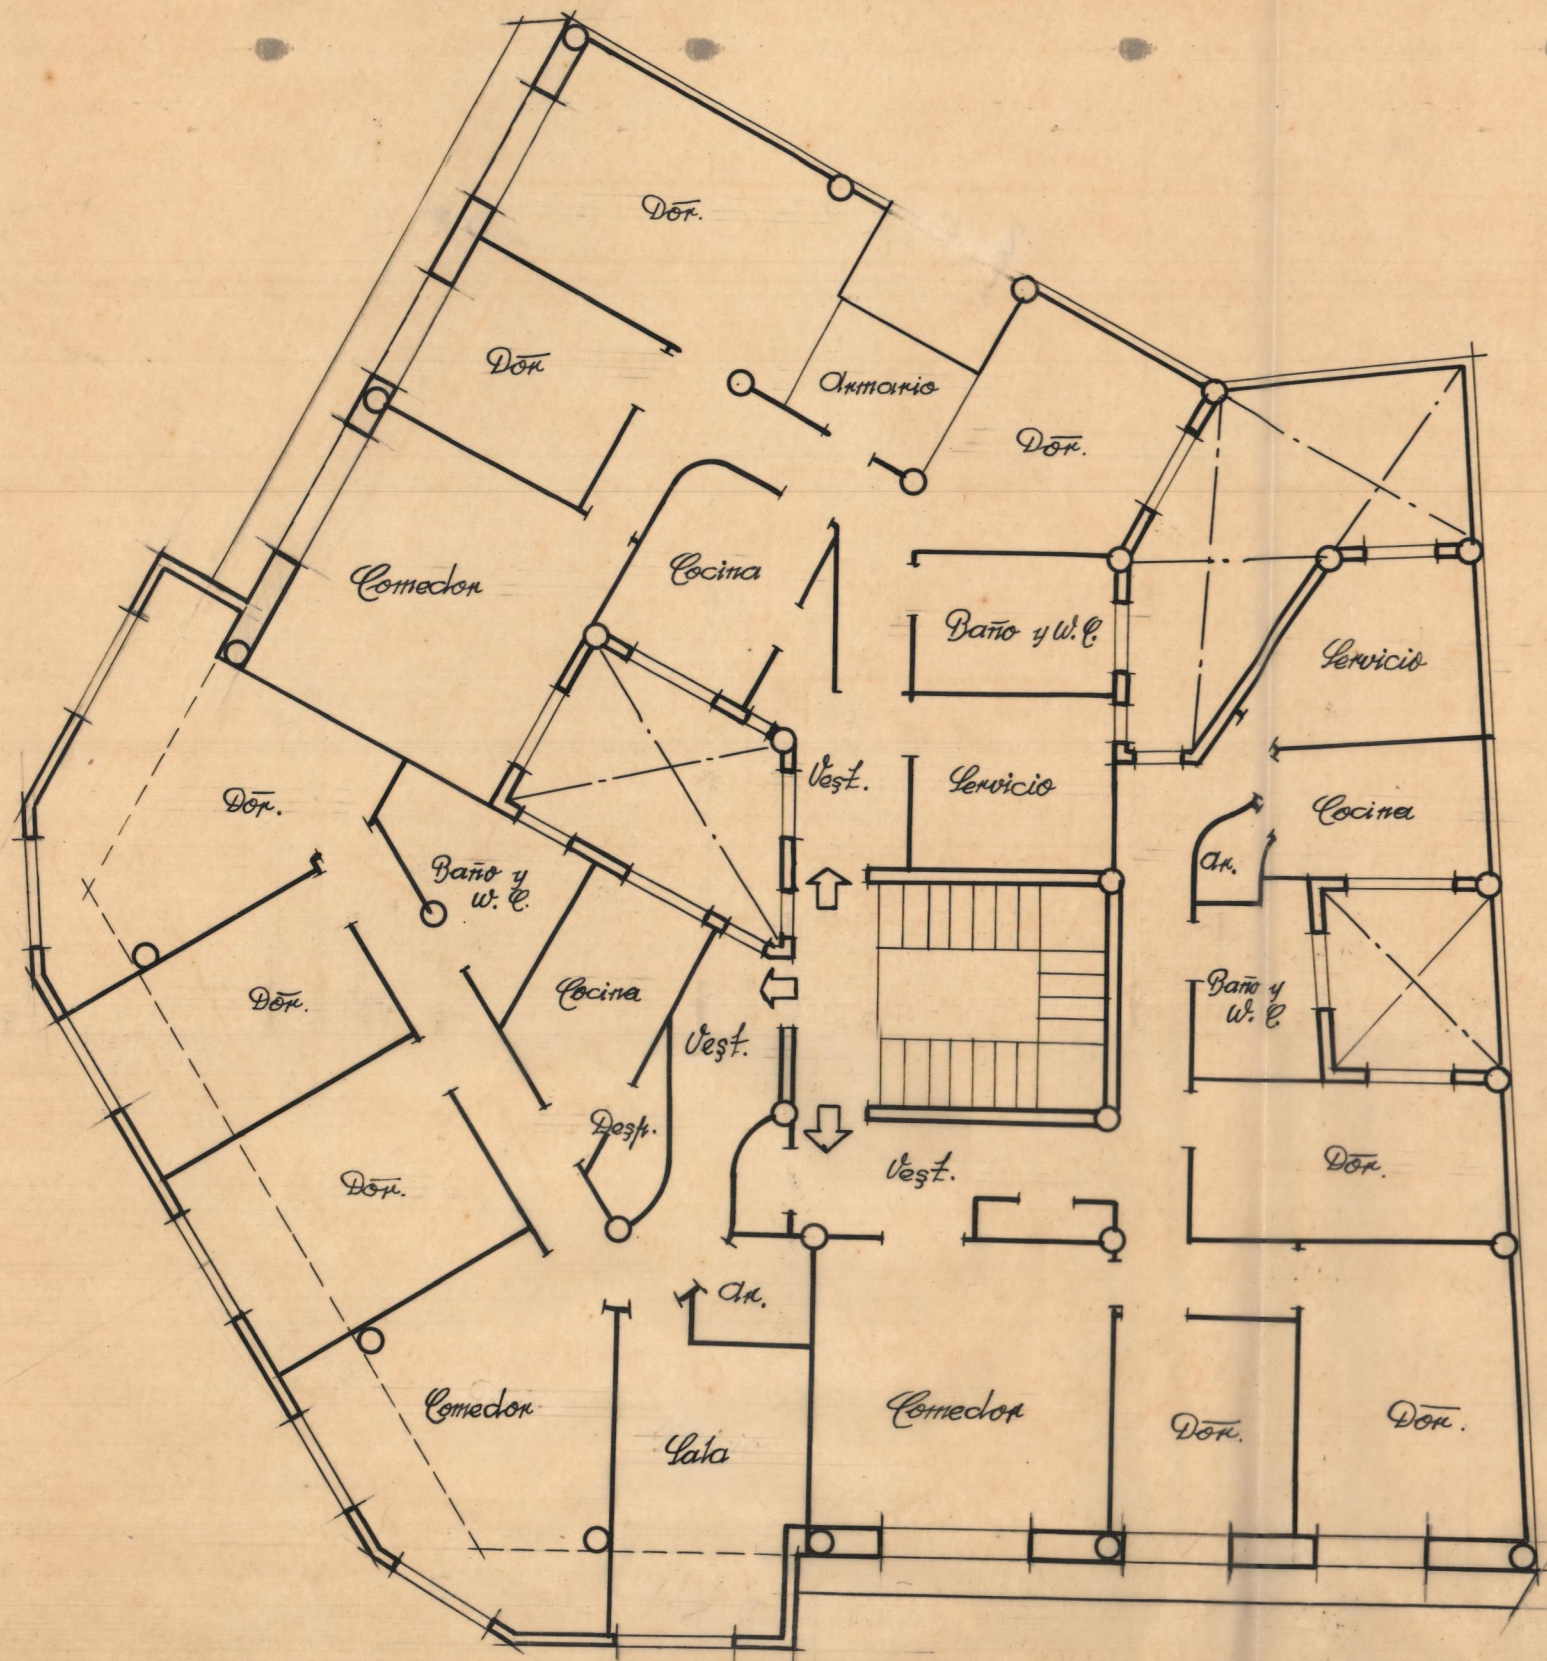

Escala 1:100
Valencia 13 Marzo 1941
El Arquitecto