
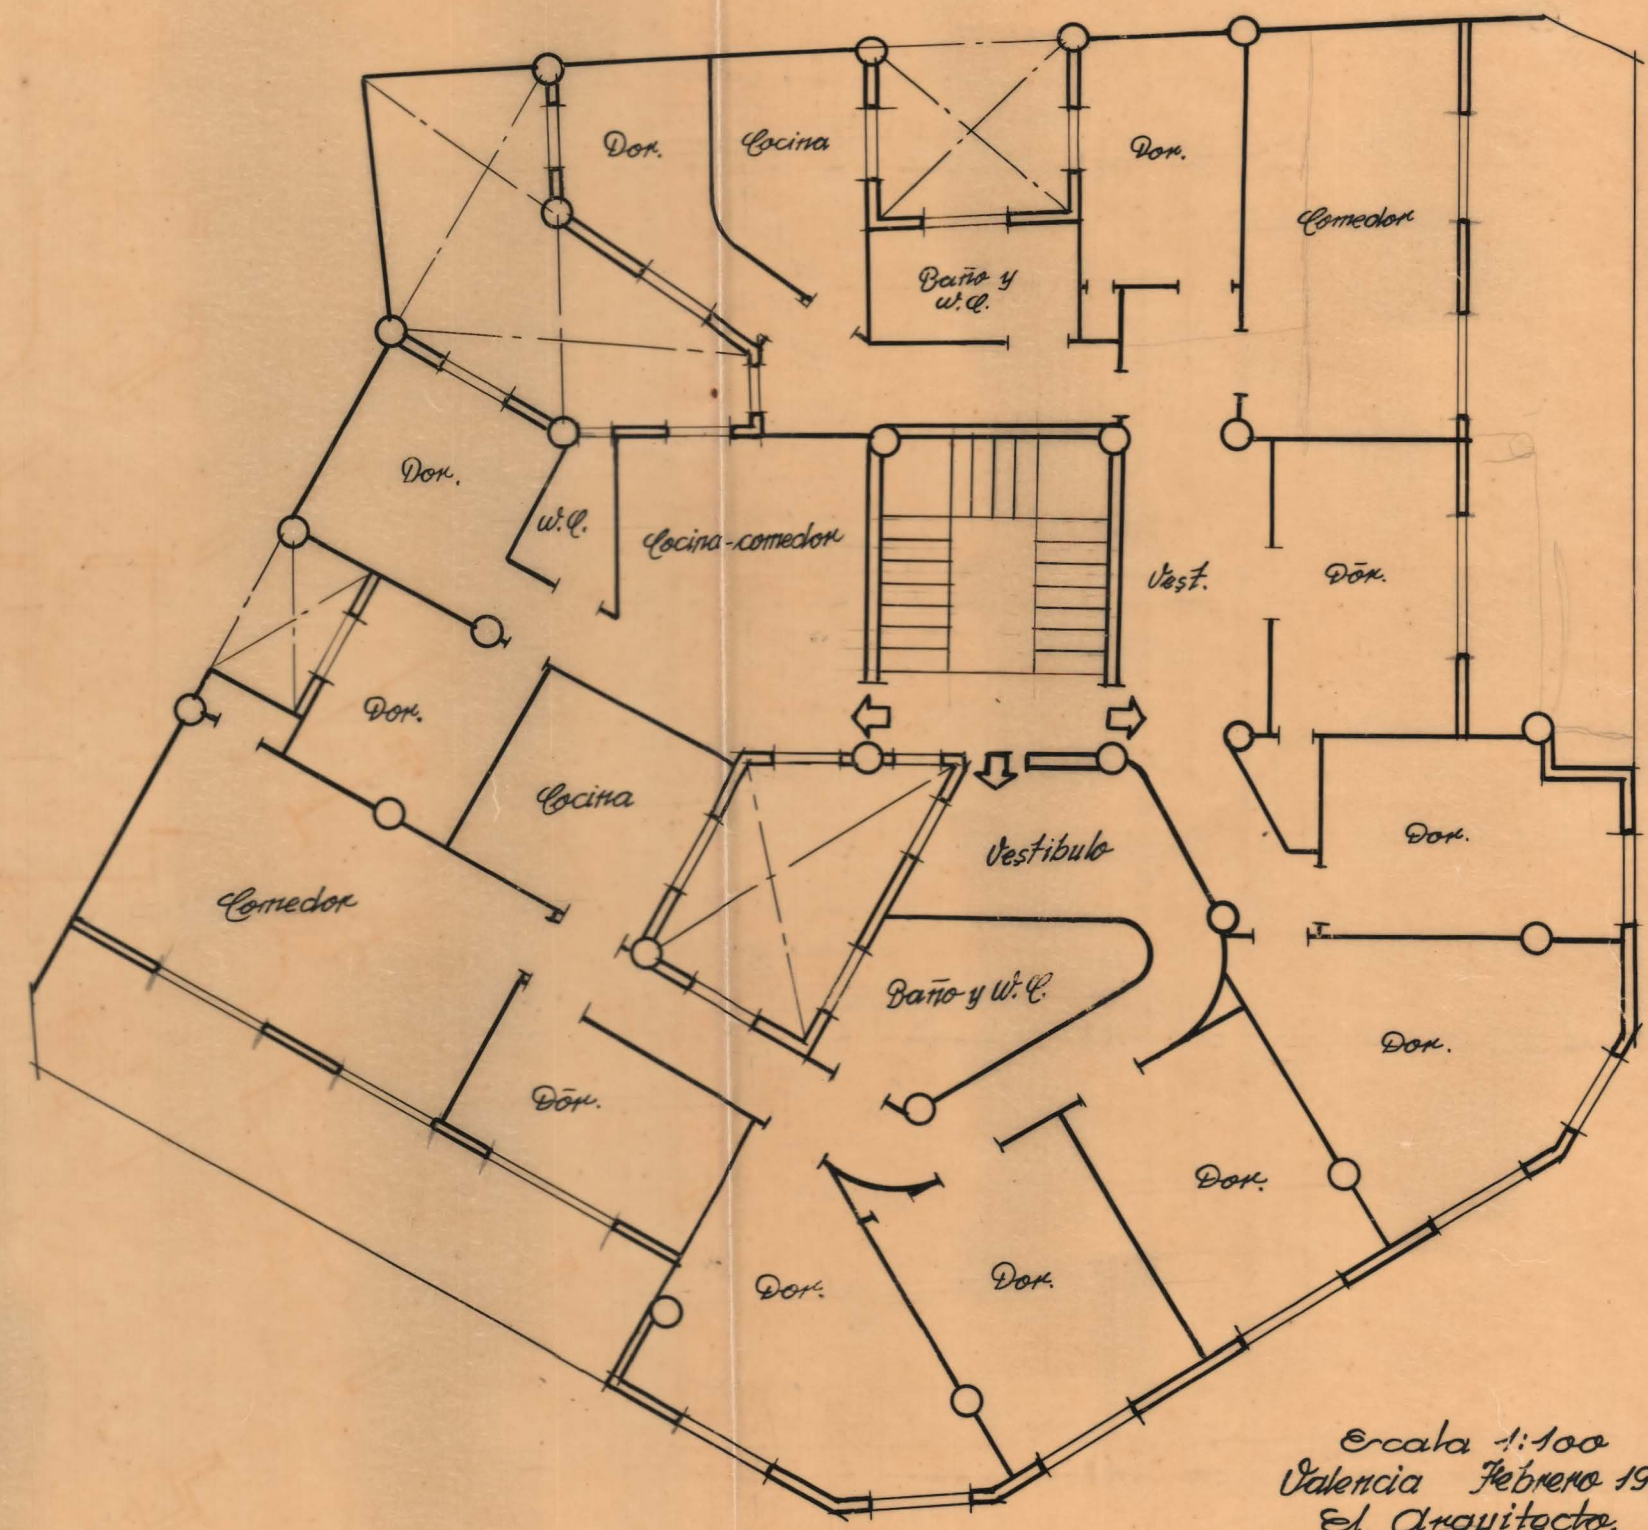


Edificio en las calles de Puenca y Buen Orden

Reforma de la distribución

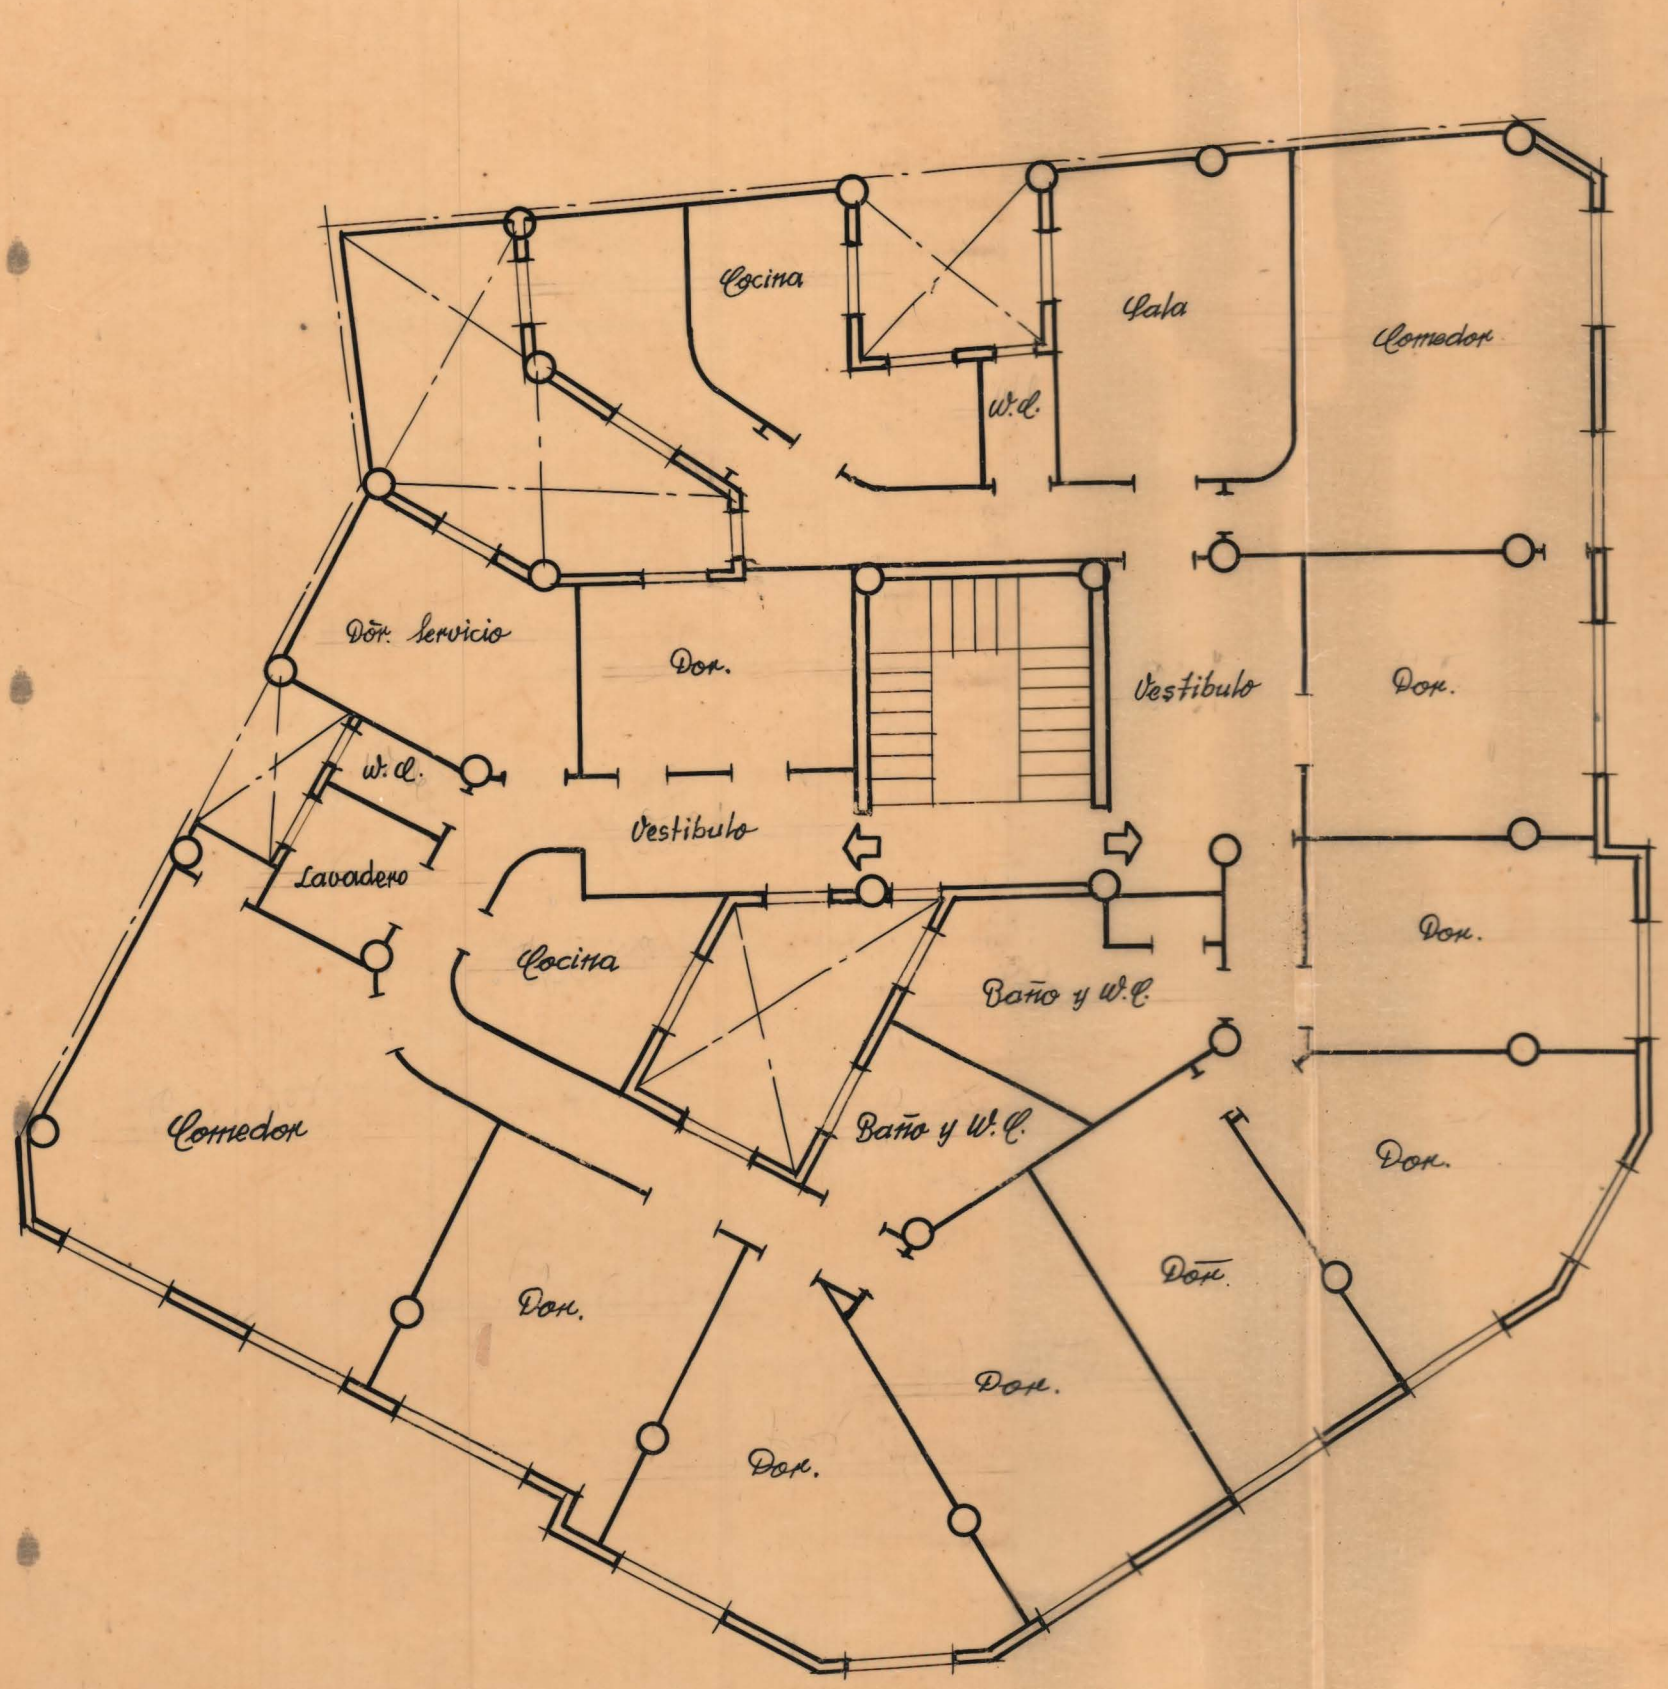

Escala 1:100
Valencia Febrero 1942
El Arquitecto.