

TALLERES SOLARC


Naturalista Rafael Cisternas, 8



VALENCIA


PRESUPUESTO núm. 295

Para D. Joaquín Rieta Sístter. - (Obra en Cheste).

	DESIGNACIÓN	IMPORTE en Pesetas
	<p>Ventanales metálicos contruidos con hierro simple T de 35 m/m. y perfil especial formando doble cierre en las partes practicables, con cierres de cremona para los ventanales de la parte baja del edificio y con cierres "Privé" para los de la parte superior, y preparados para la sujeción de los vidrios con masilla, a <u>PESETAS 290 m²</u>.</p> <p><u>OBSERVACIONES</u></p> <p>Estos ventanales se construirían de acuerdo con los dibujos que se acompañan.</p> <p><u>CONDICIONES DE PAGO</u></p> <p>50% del importe total del trabajo a la aceptación del presupuesto, y el resto a la entrega de la totalidad de los ventanales.</p> <p><u>PLAZO DE ENTREGA</u></p> <p>Setenta días a contar de la fecha en que se formule el pedido.</p> <p style="text-align: right;">Valencia, 14 Octubre 1948</p>	

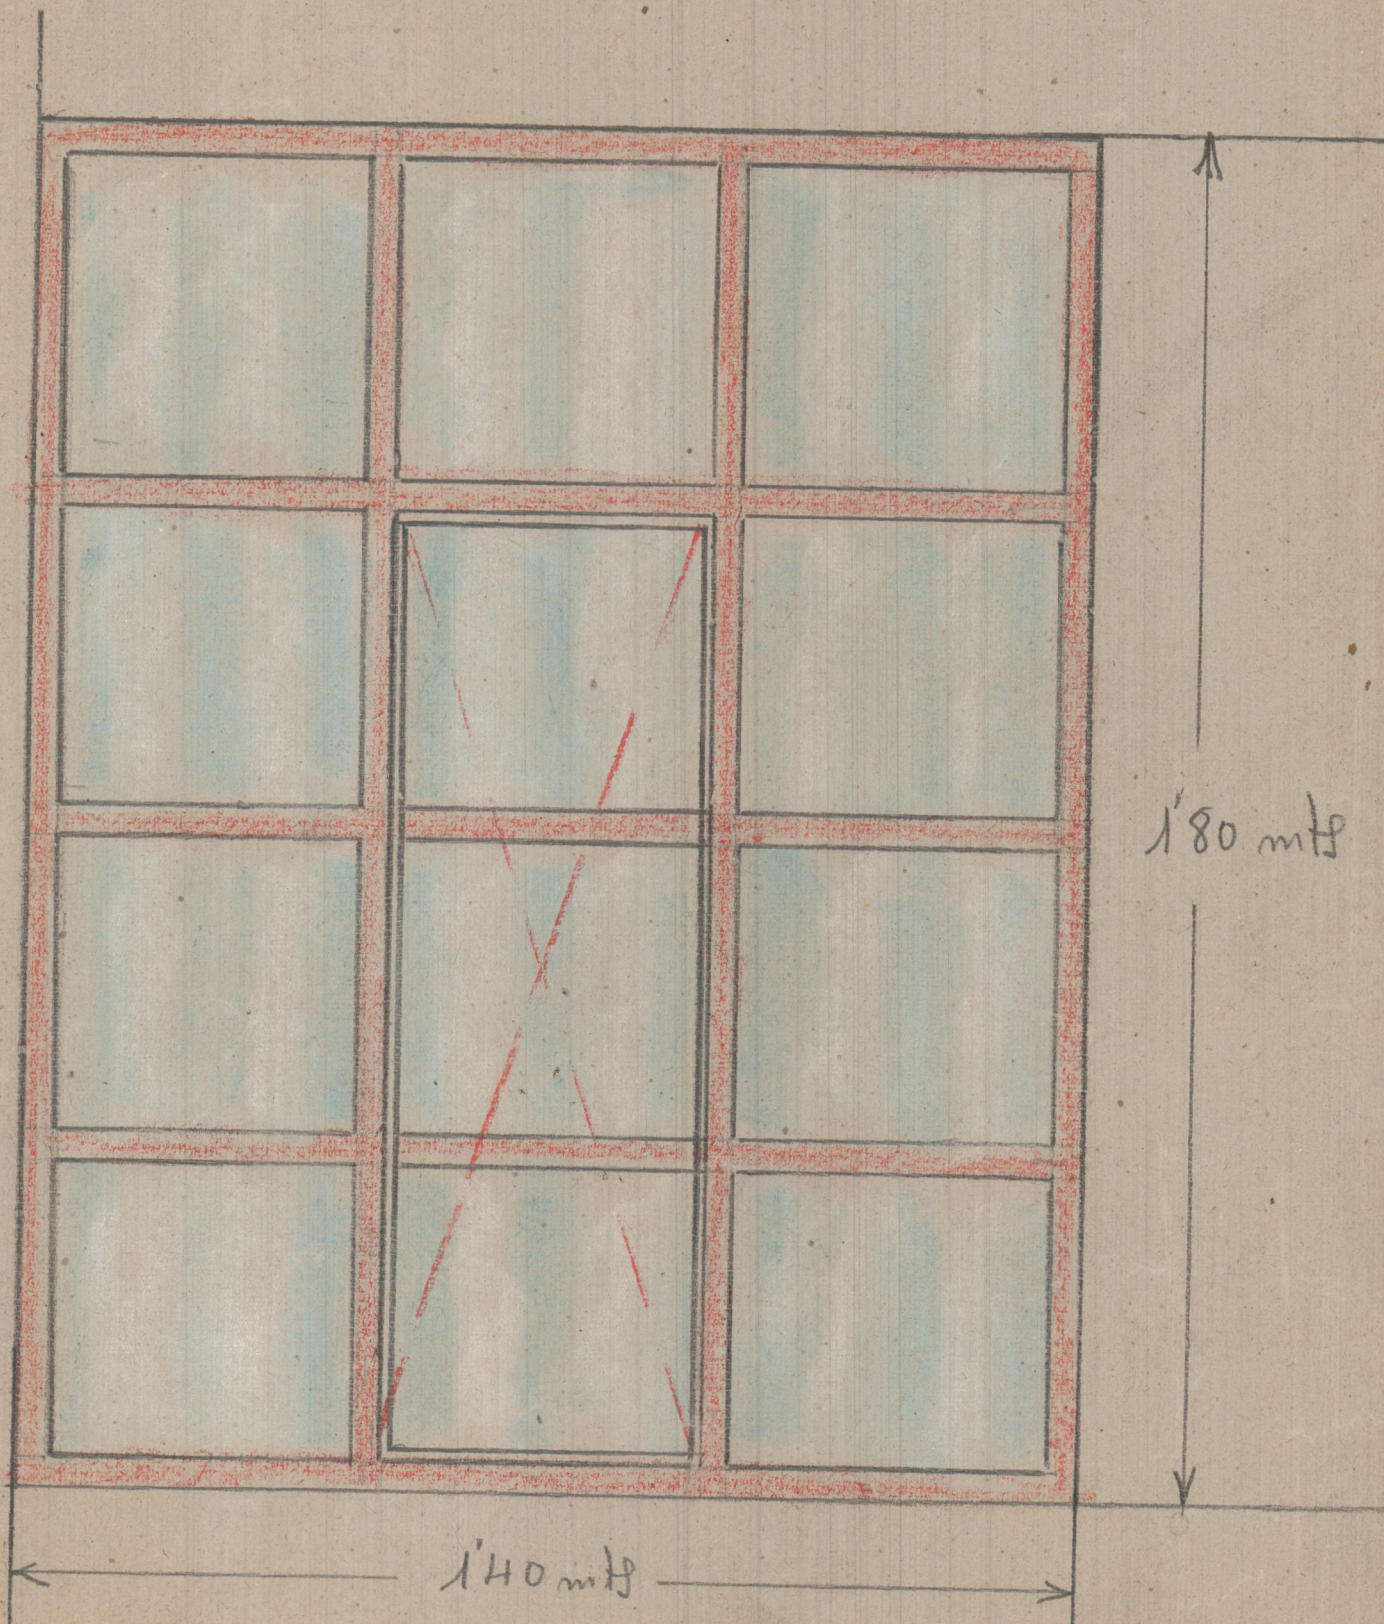

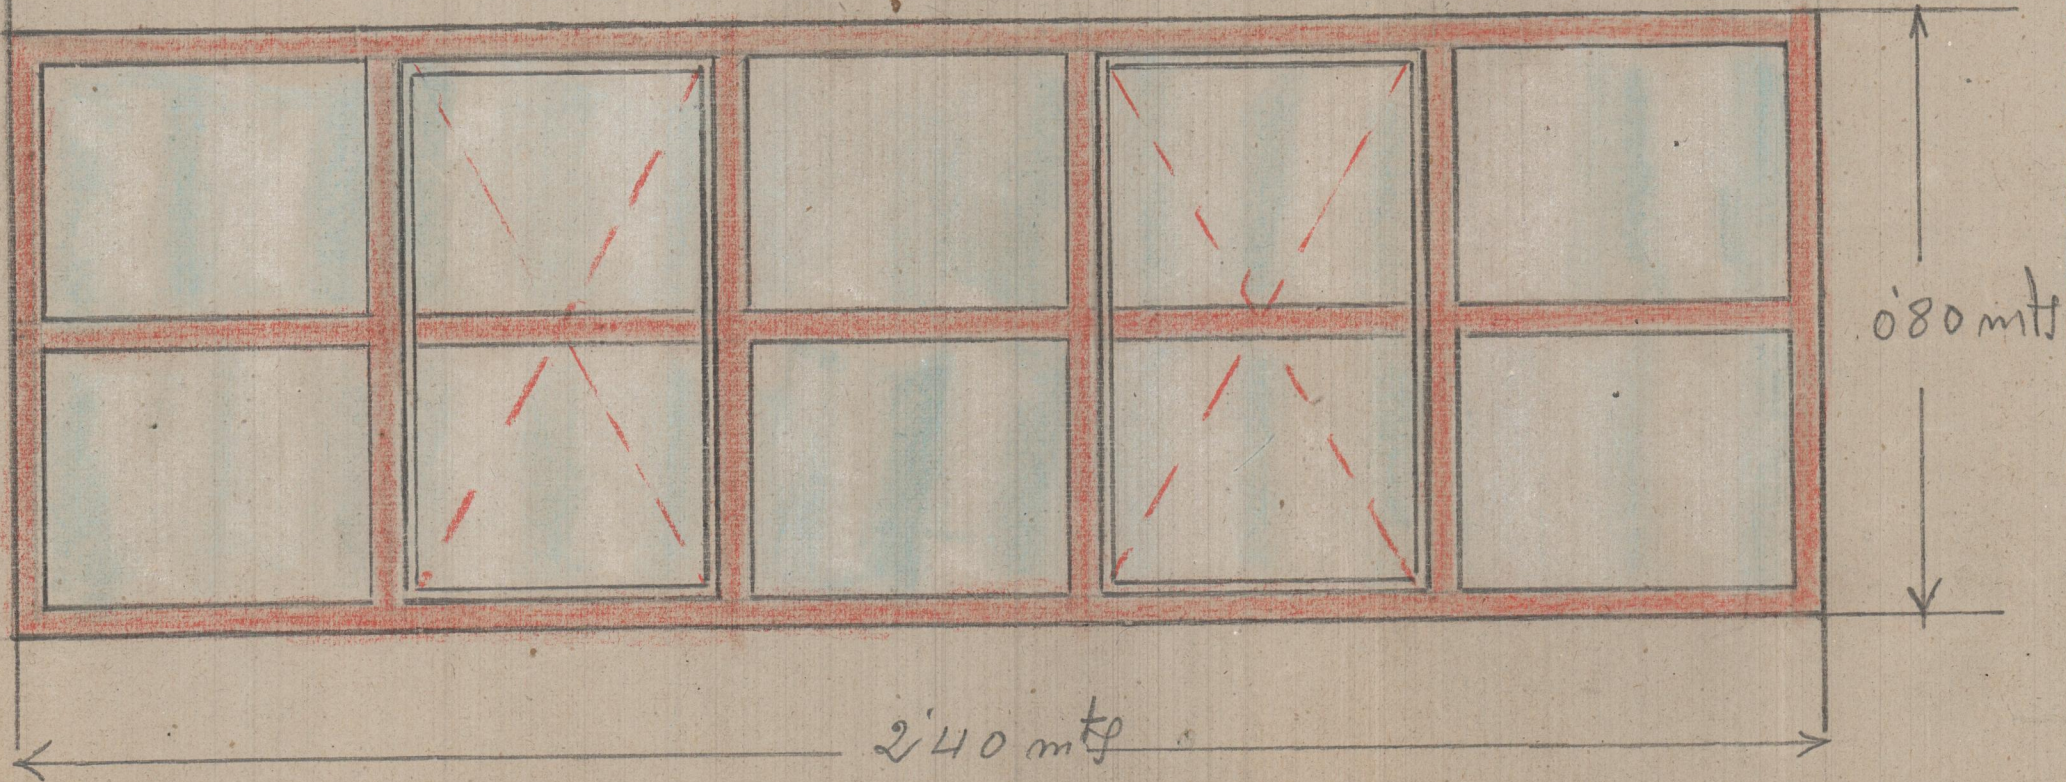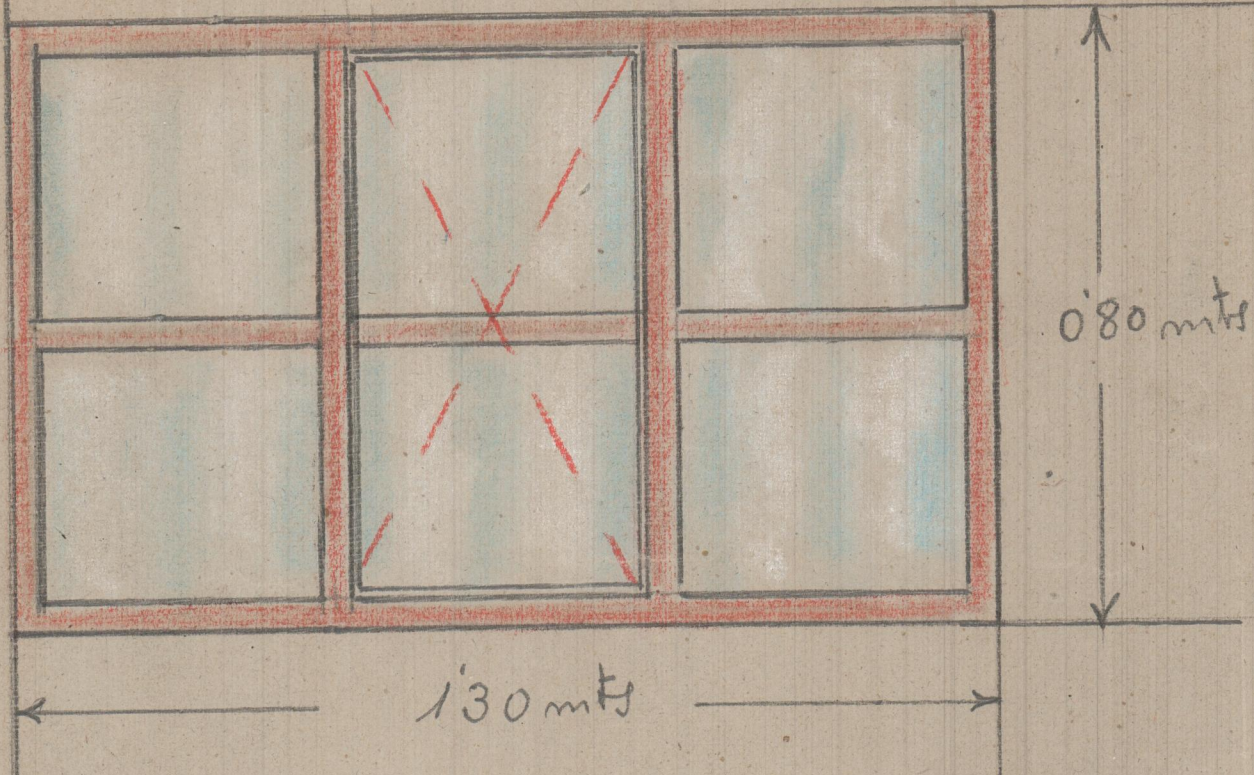

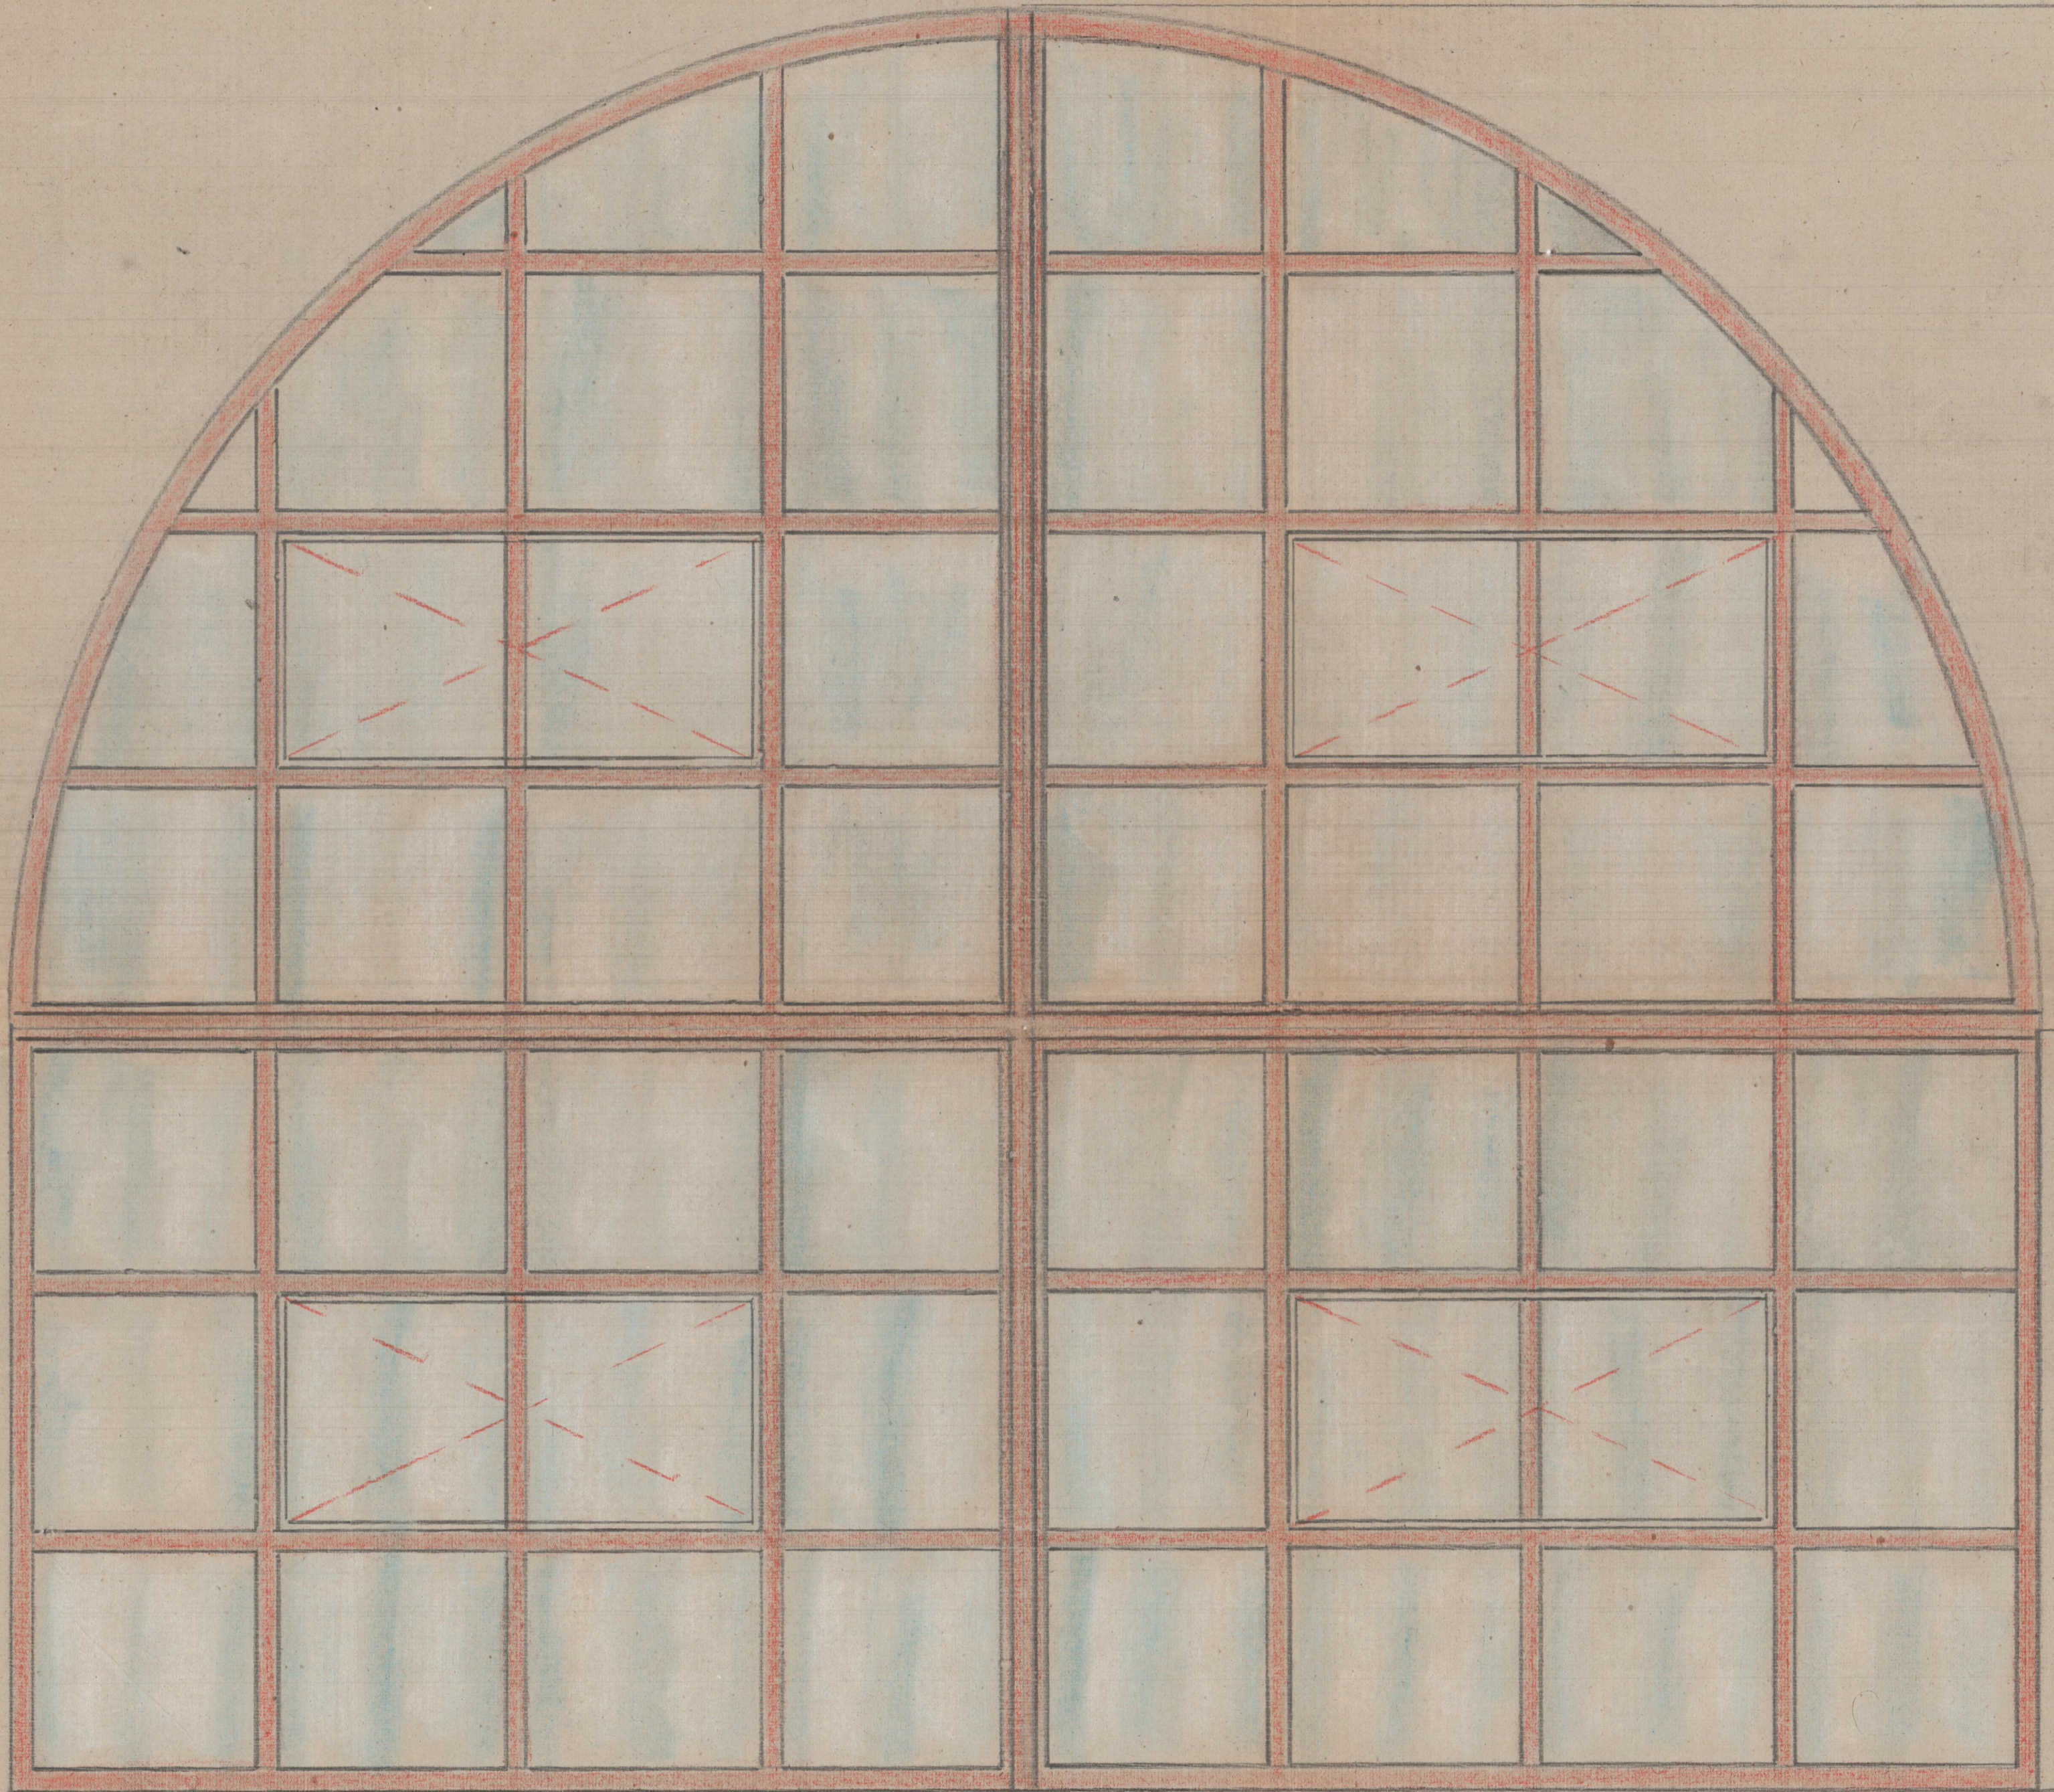

200 mt

150 mt

Proyecto de Ventanales Metalicos


para la

Fabrica de Botones

de CHeSte




Escala 1:10

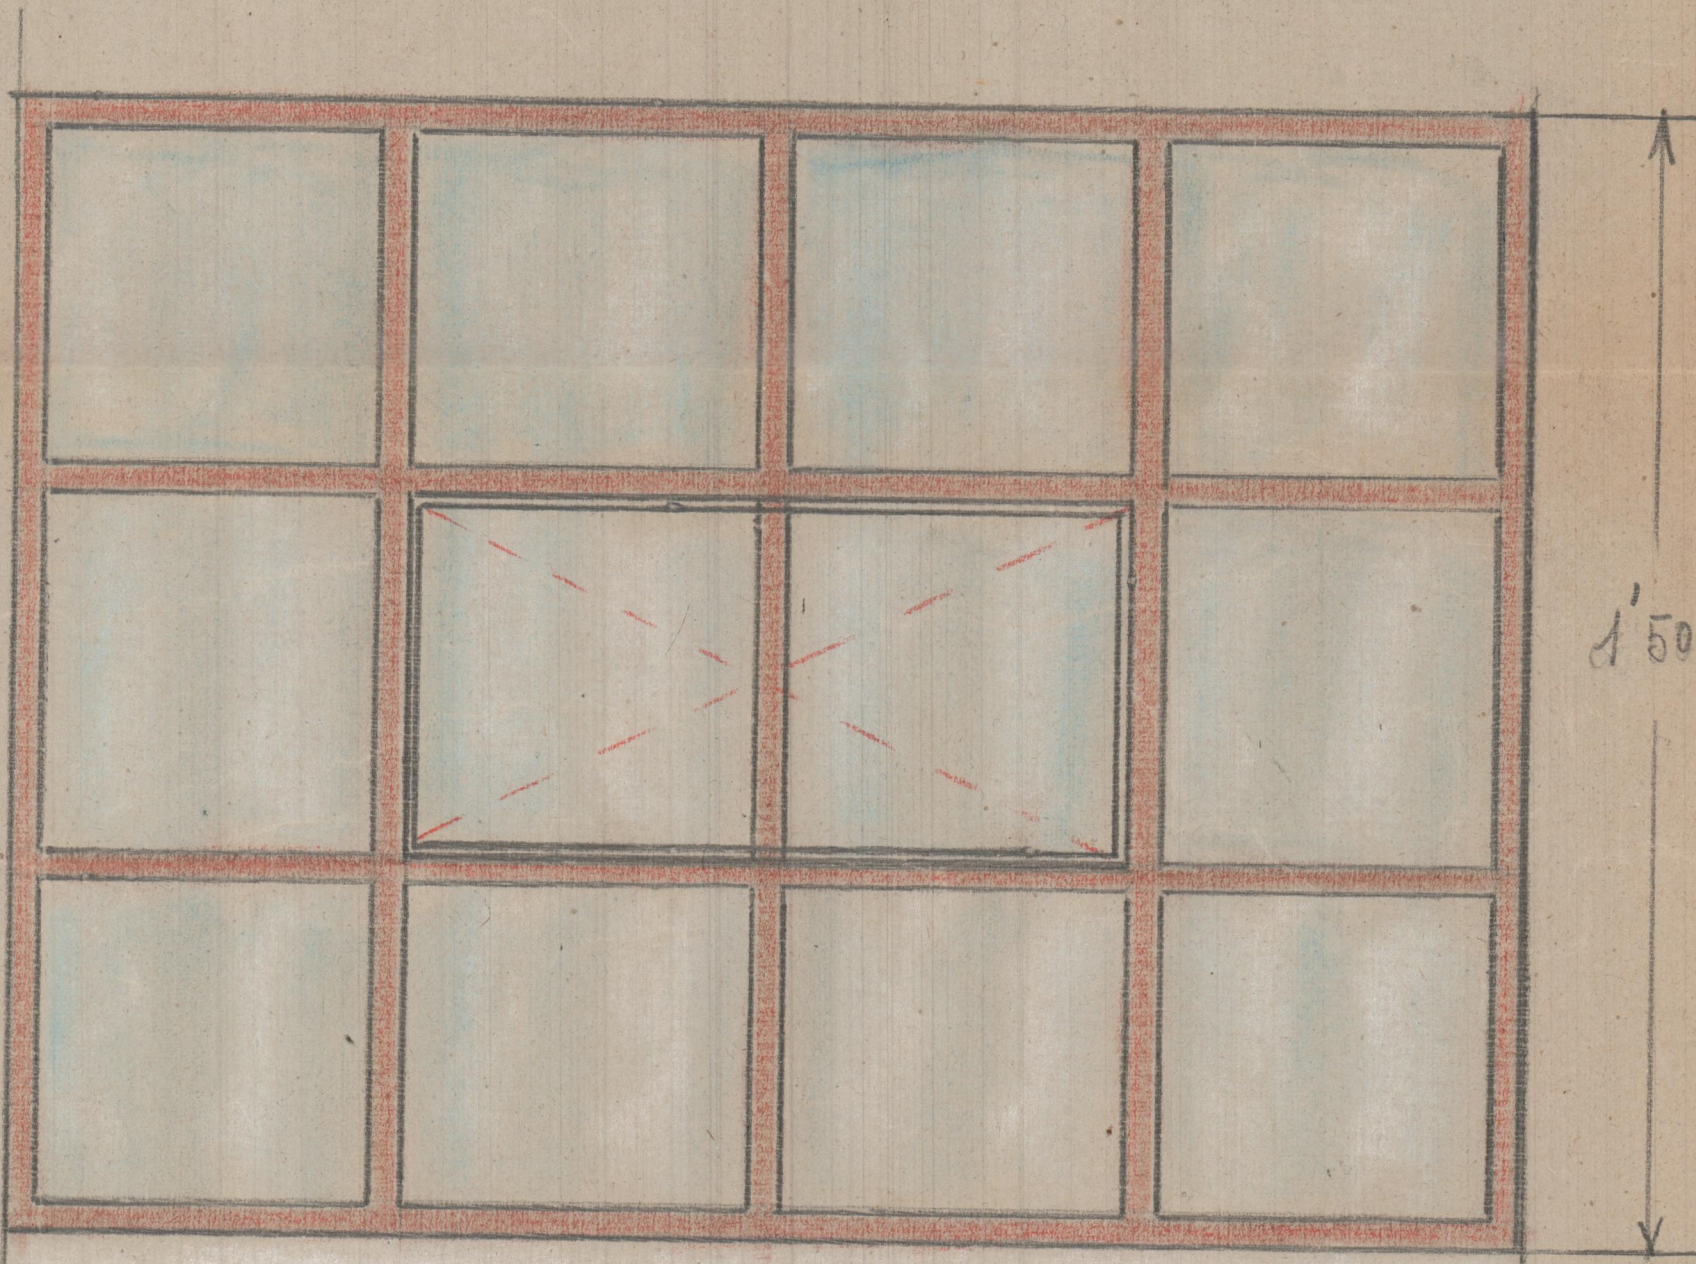



150 mtr

200 mtr

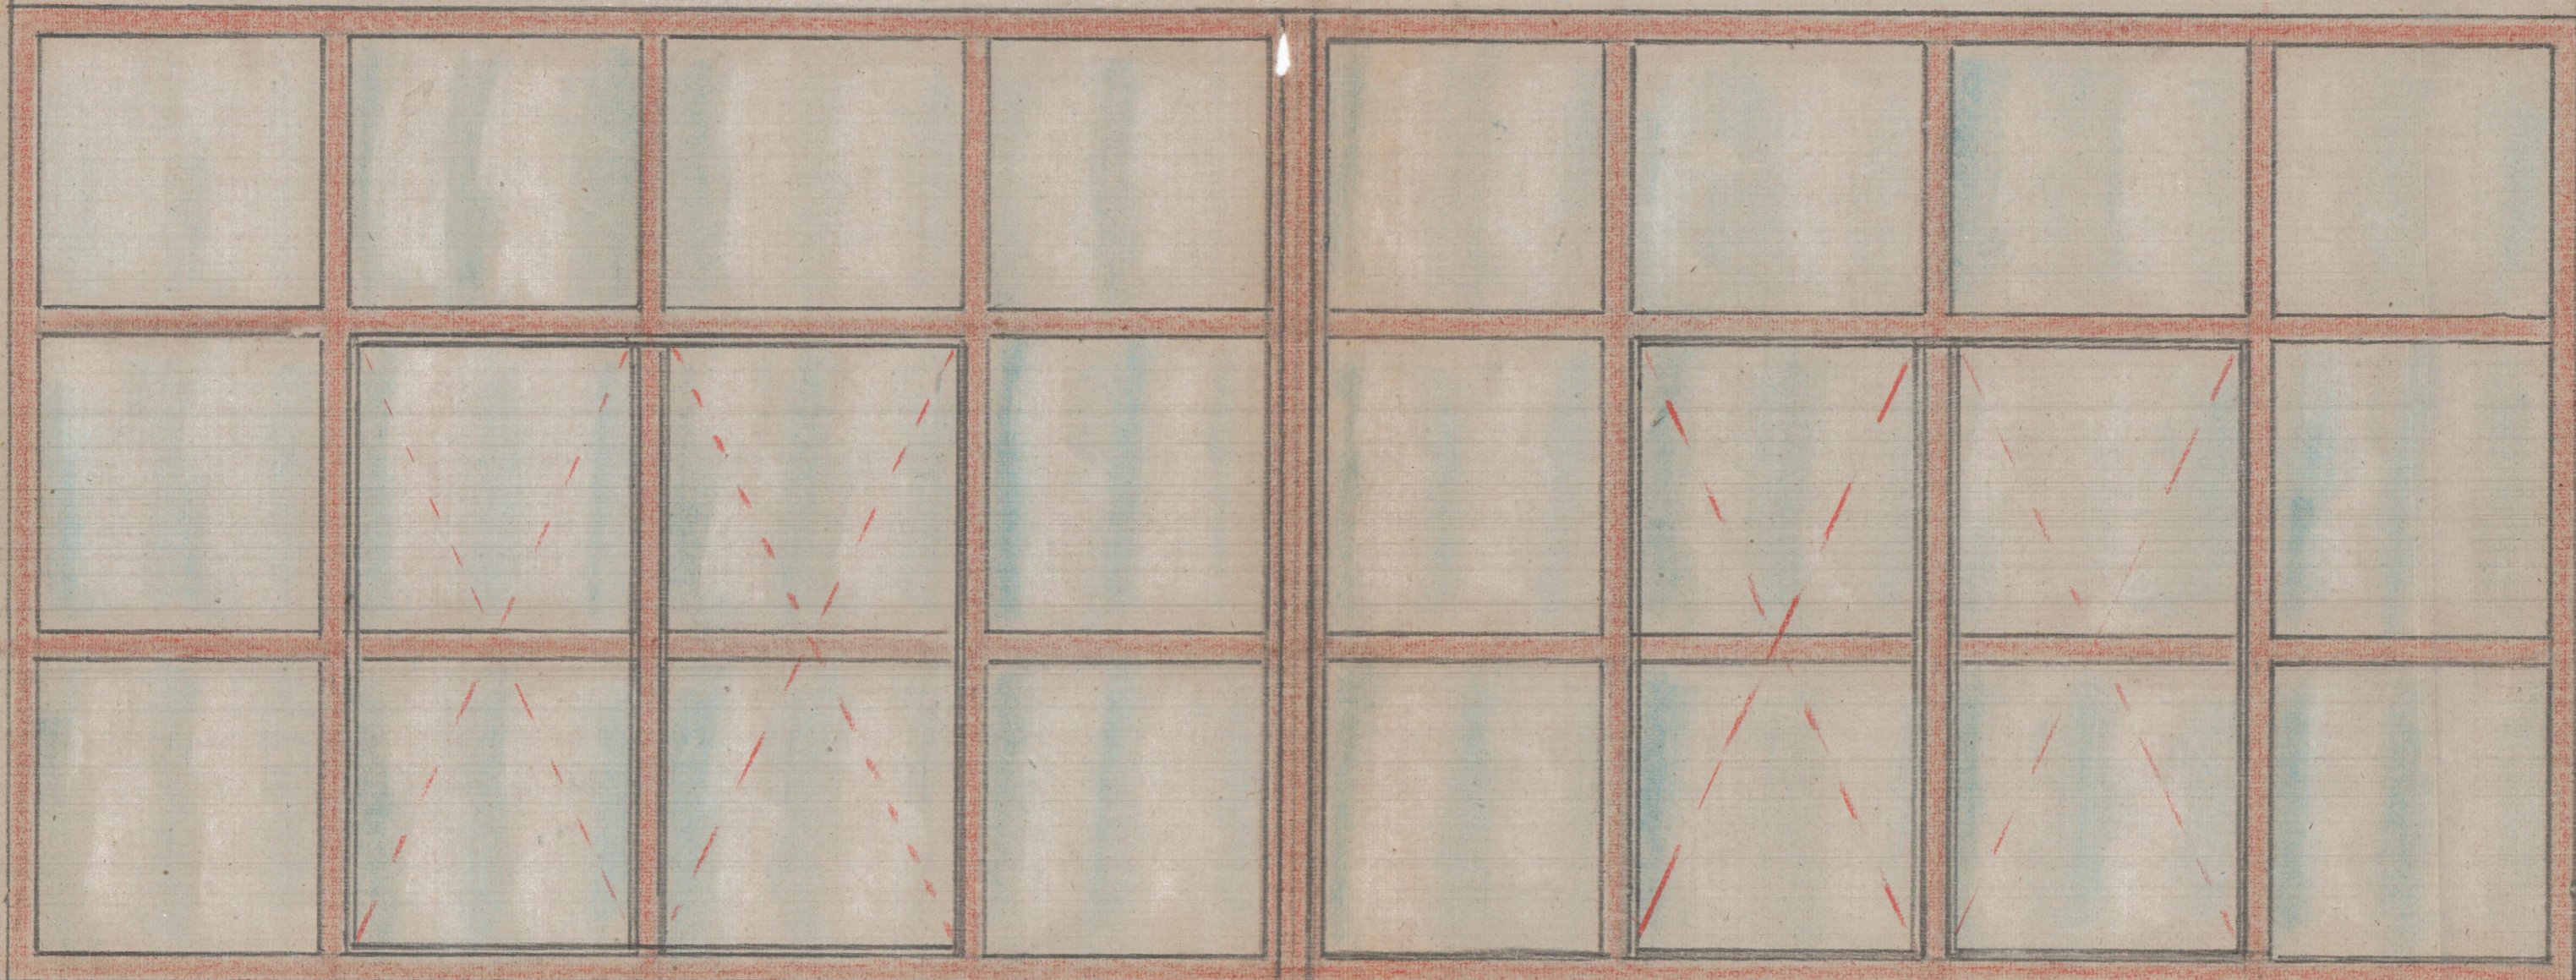

↑
150 mtr

← 200 mtr * → 200 mtr

↑ 50
↓ 50