



VIDRIERAS DEL FRENTE

Modificación, ESCALA=1:50

Valencia Diciembre 1948
EL ARQUITECTO

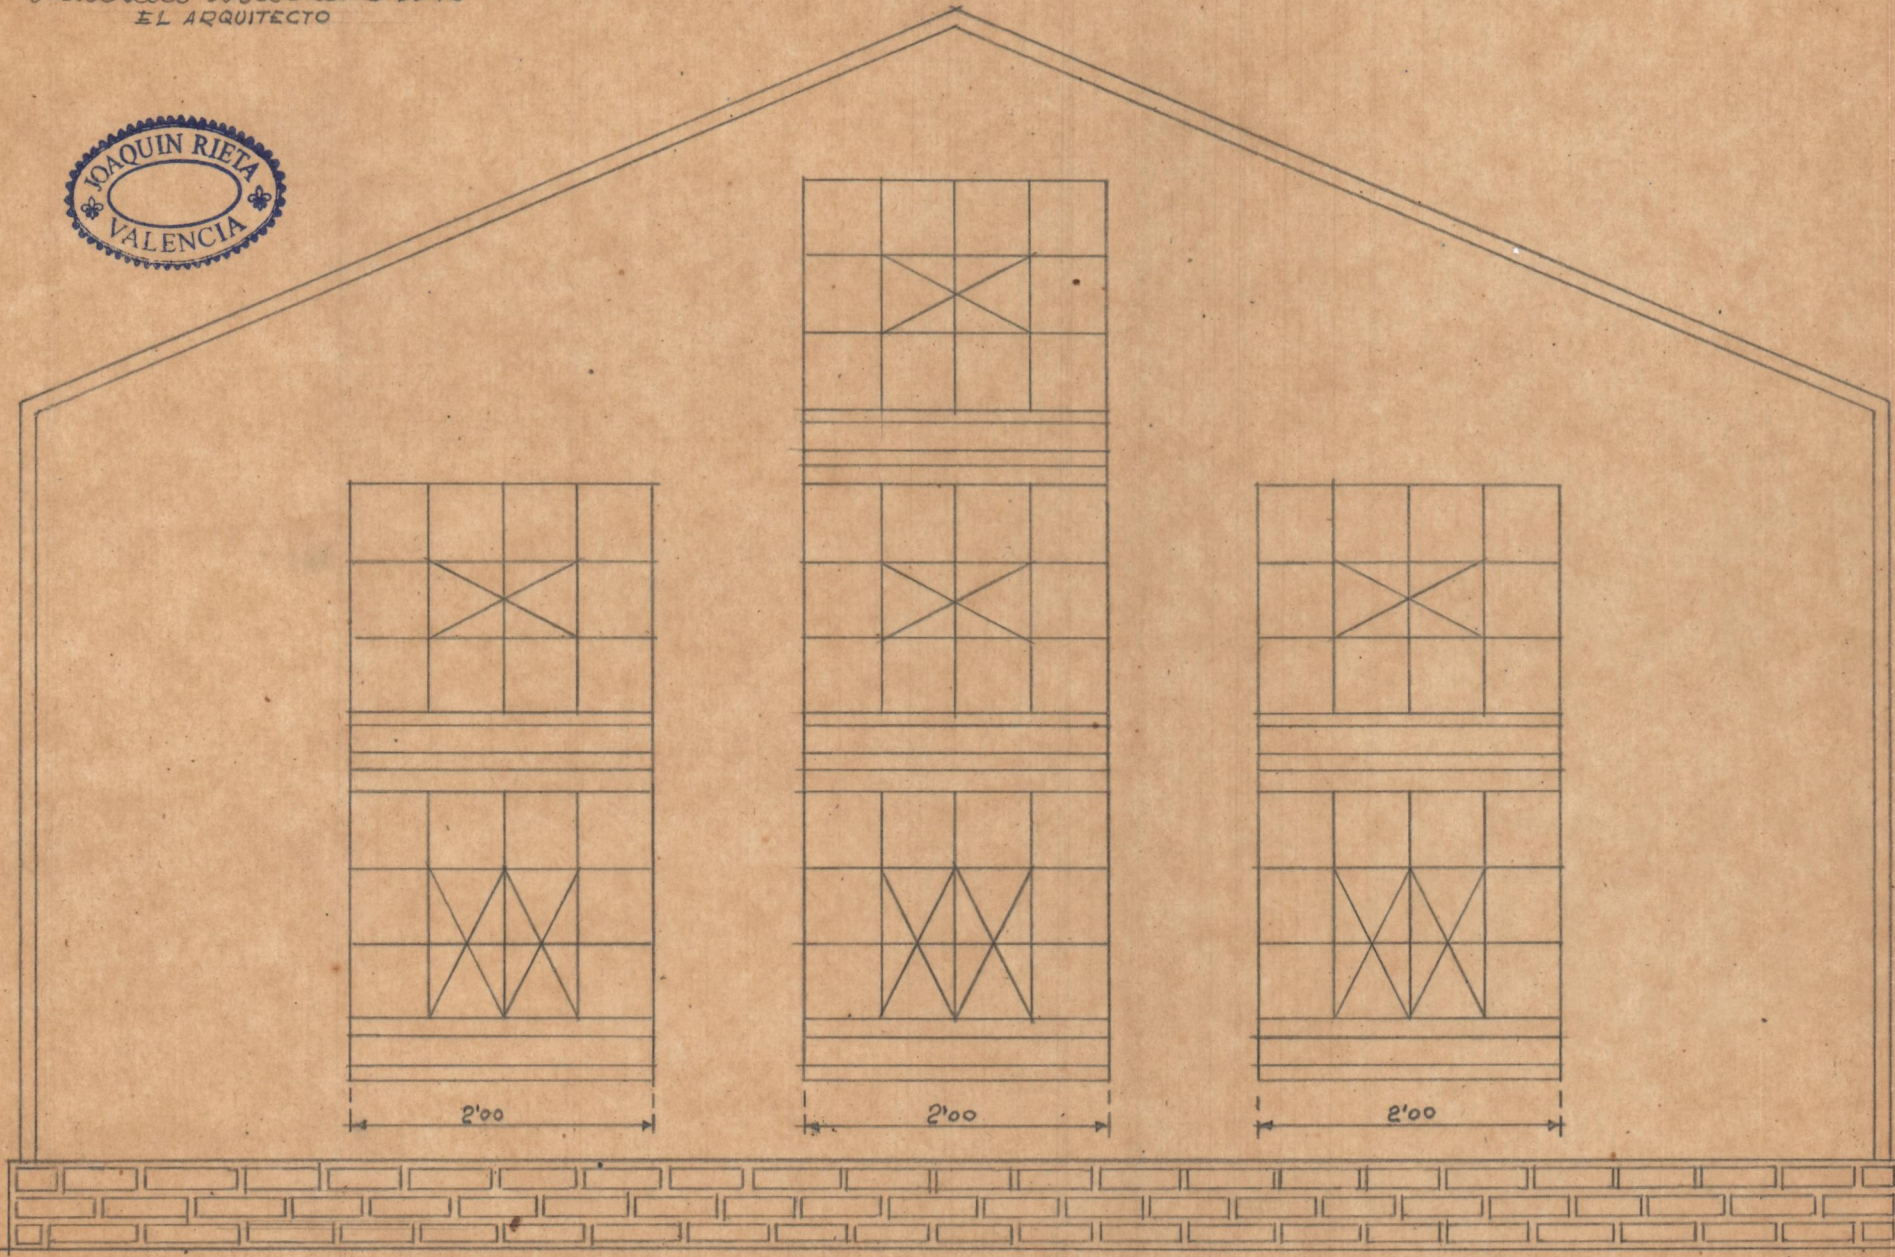


Frente

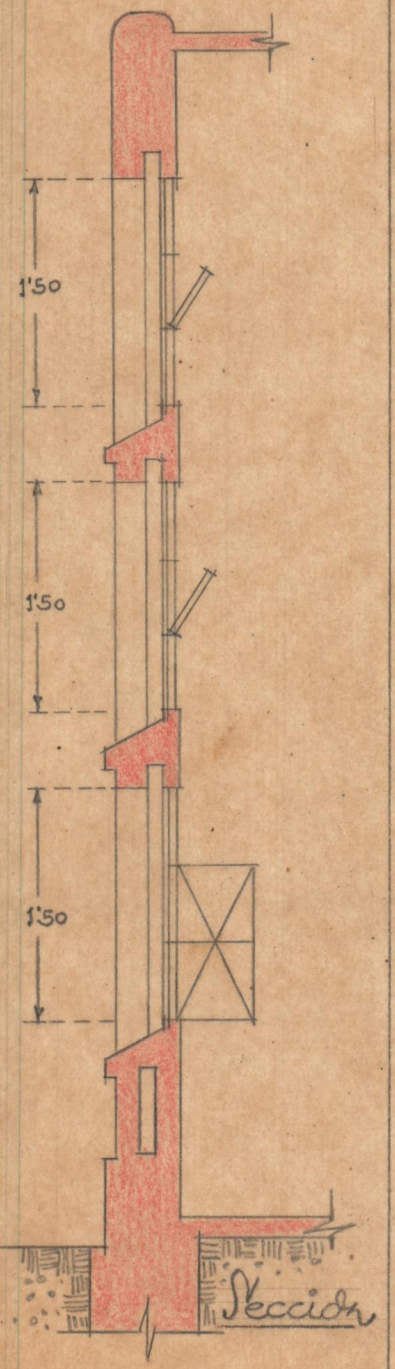

Sección


VIDRIERAS LATERALES

E₂-1:50

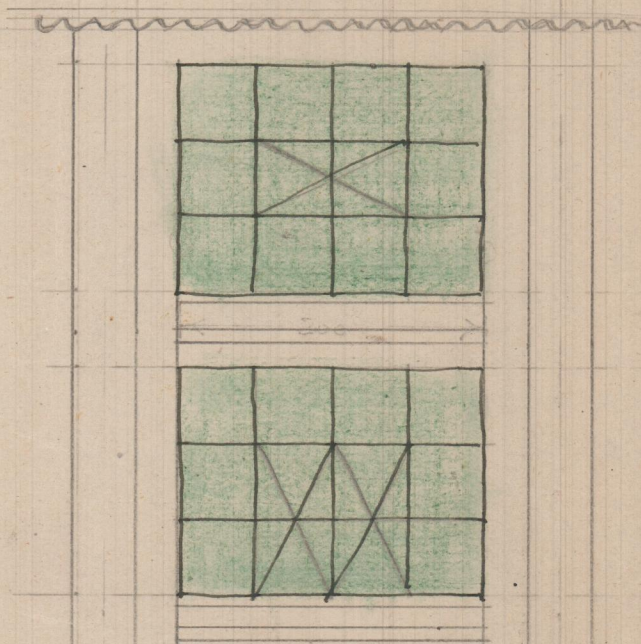

← 2'00 →

^
150
v
^
150
v

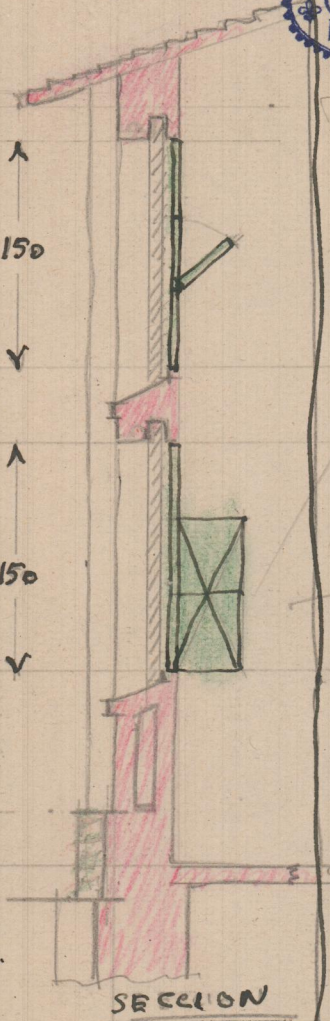



FRENTE

SECCION




VIDRIERAS DE ASEOS - E - 1:50

290

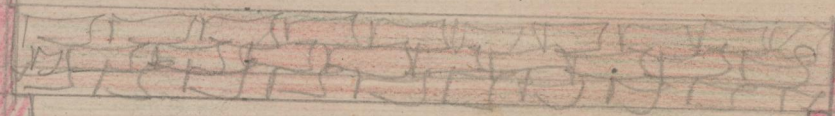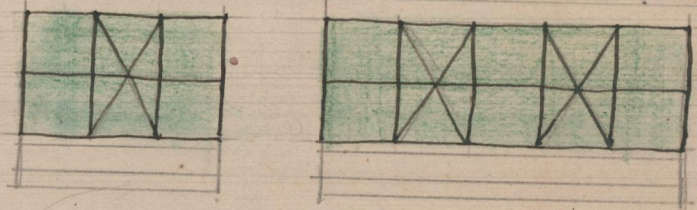

FRENTE

↑
080
↓

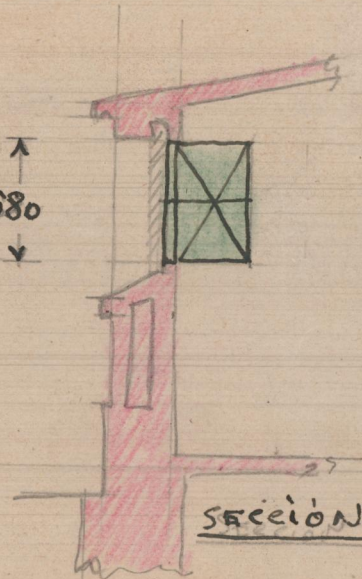

SECCION


48
30

15
9


(31)

VIDRIERAS LATERALES

ESCALA = J:50

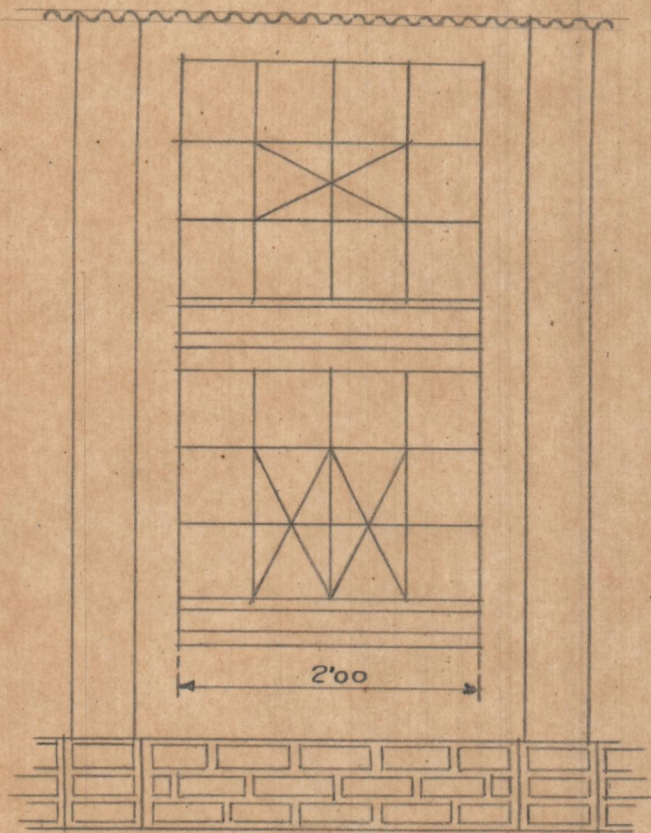


Plante

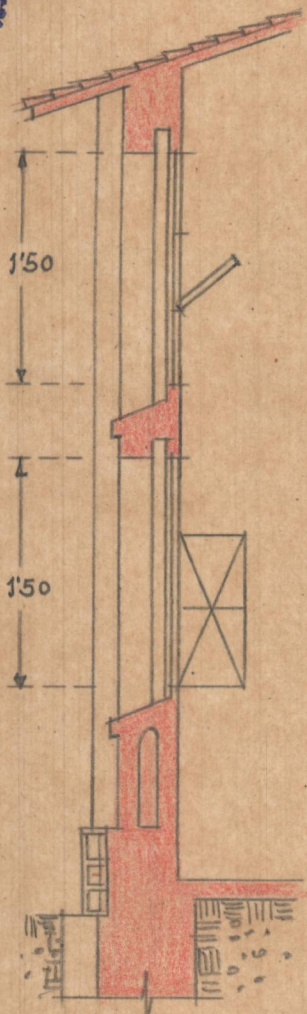

Seccion

VIDRIERAS DE ASEOS
ESCALA 1:50

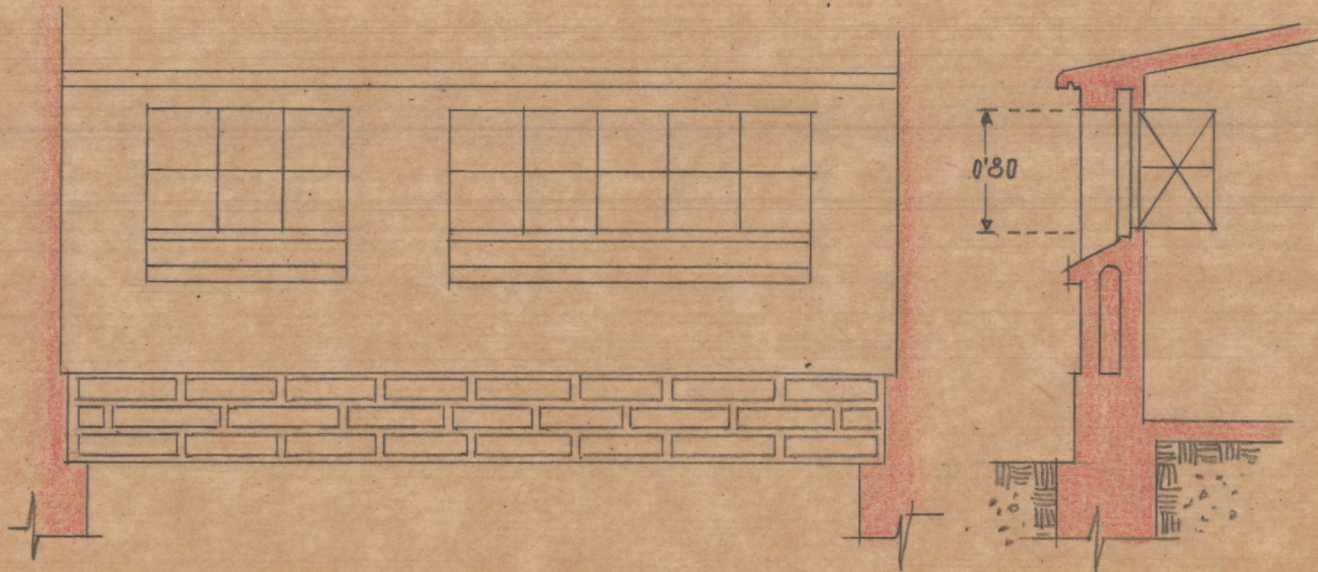

filante

Seccion