

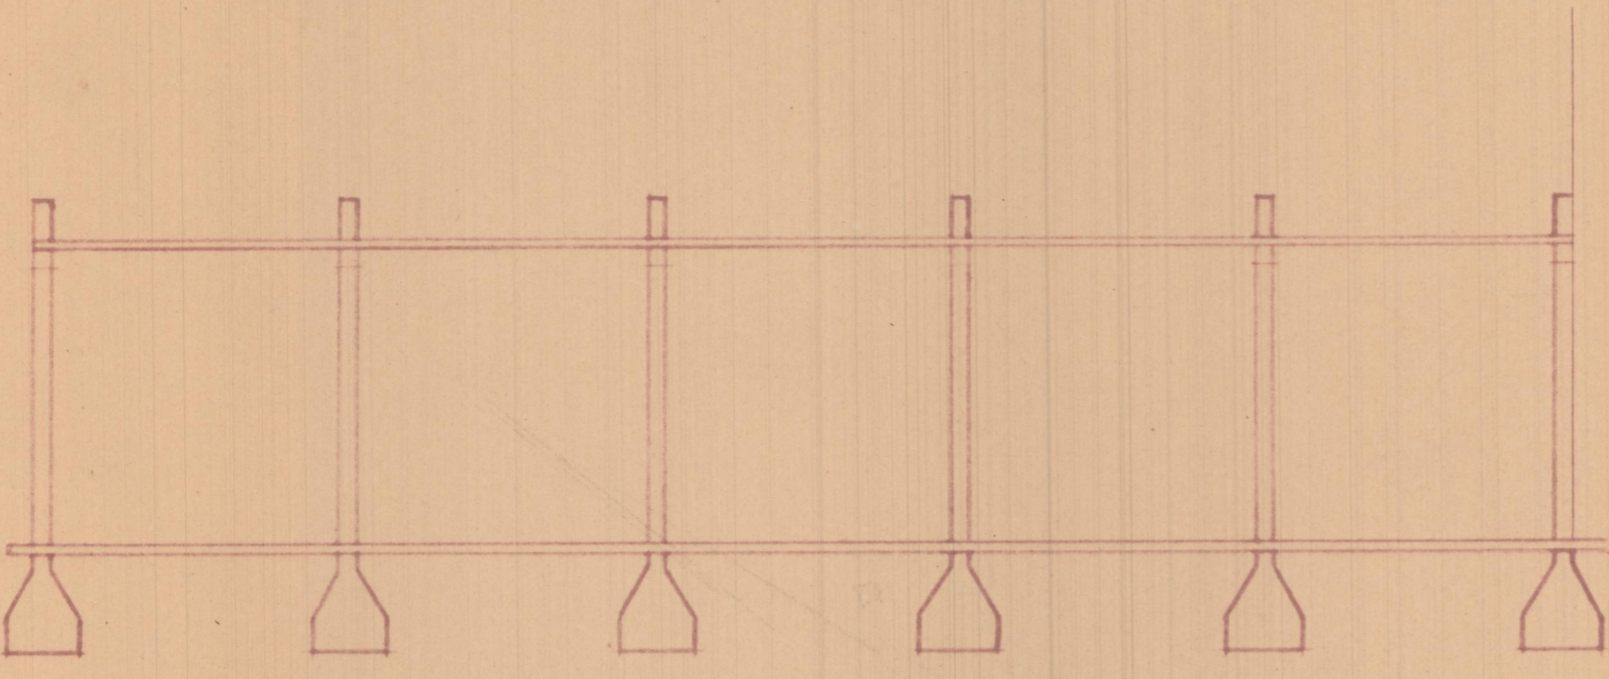


Cubierta en el edificio nº 24 de la Avenida de Adolfo Beltrán

Plano de Enfilazamiento
Escala 1:2000

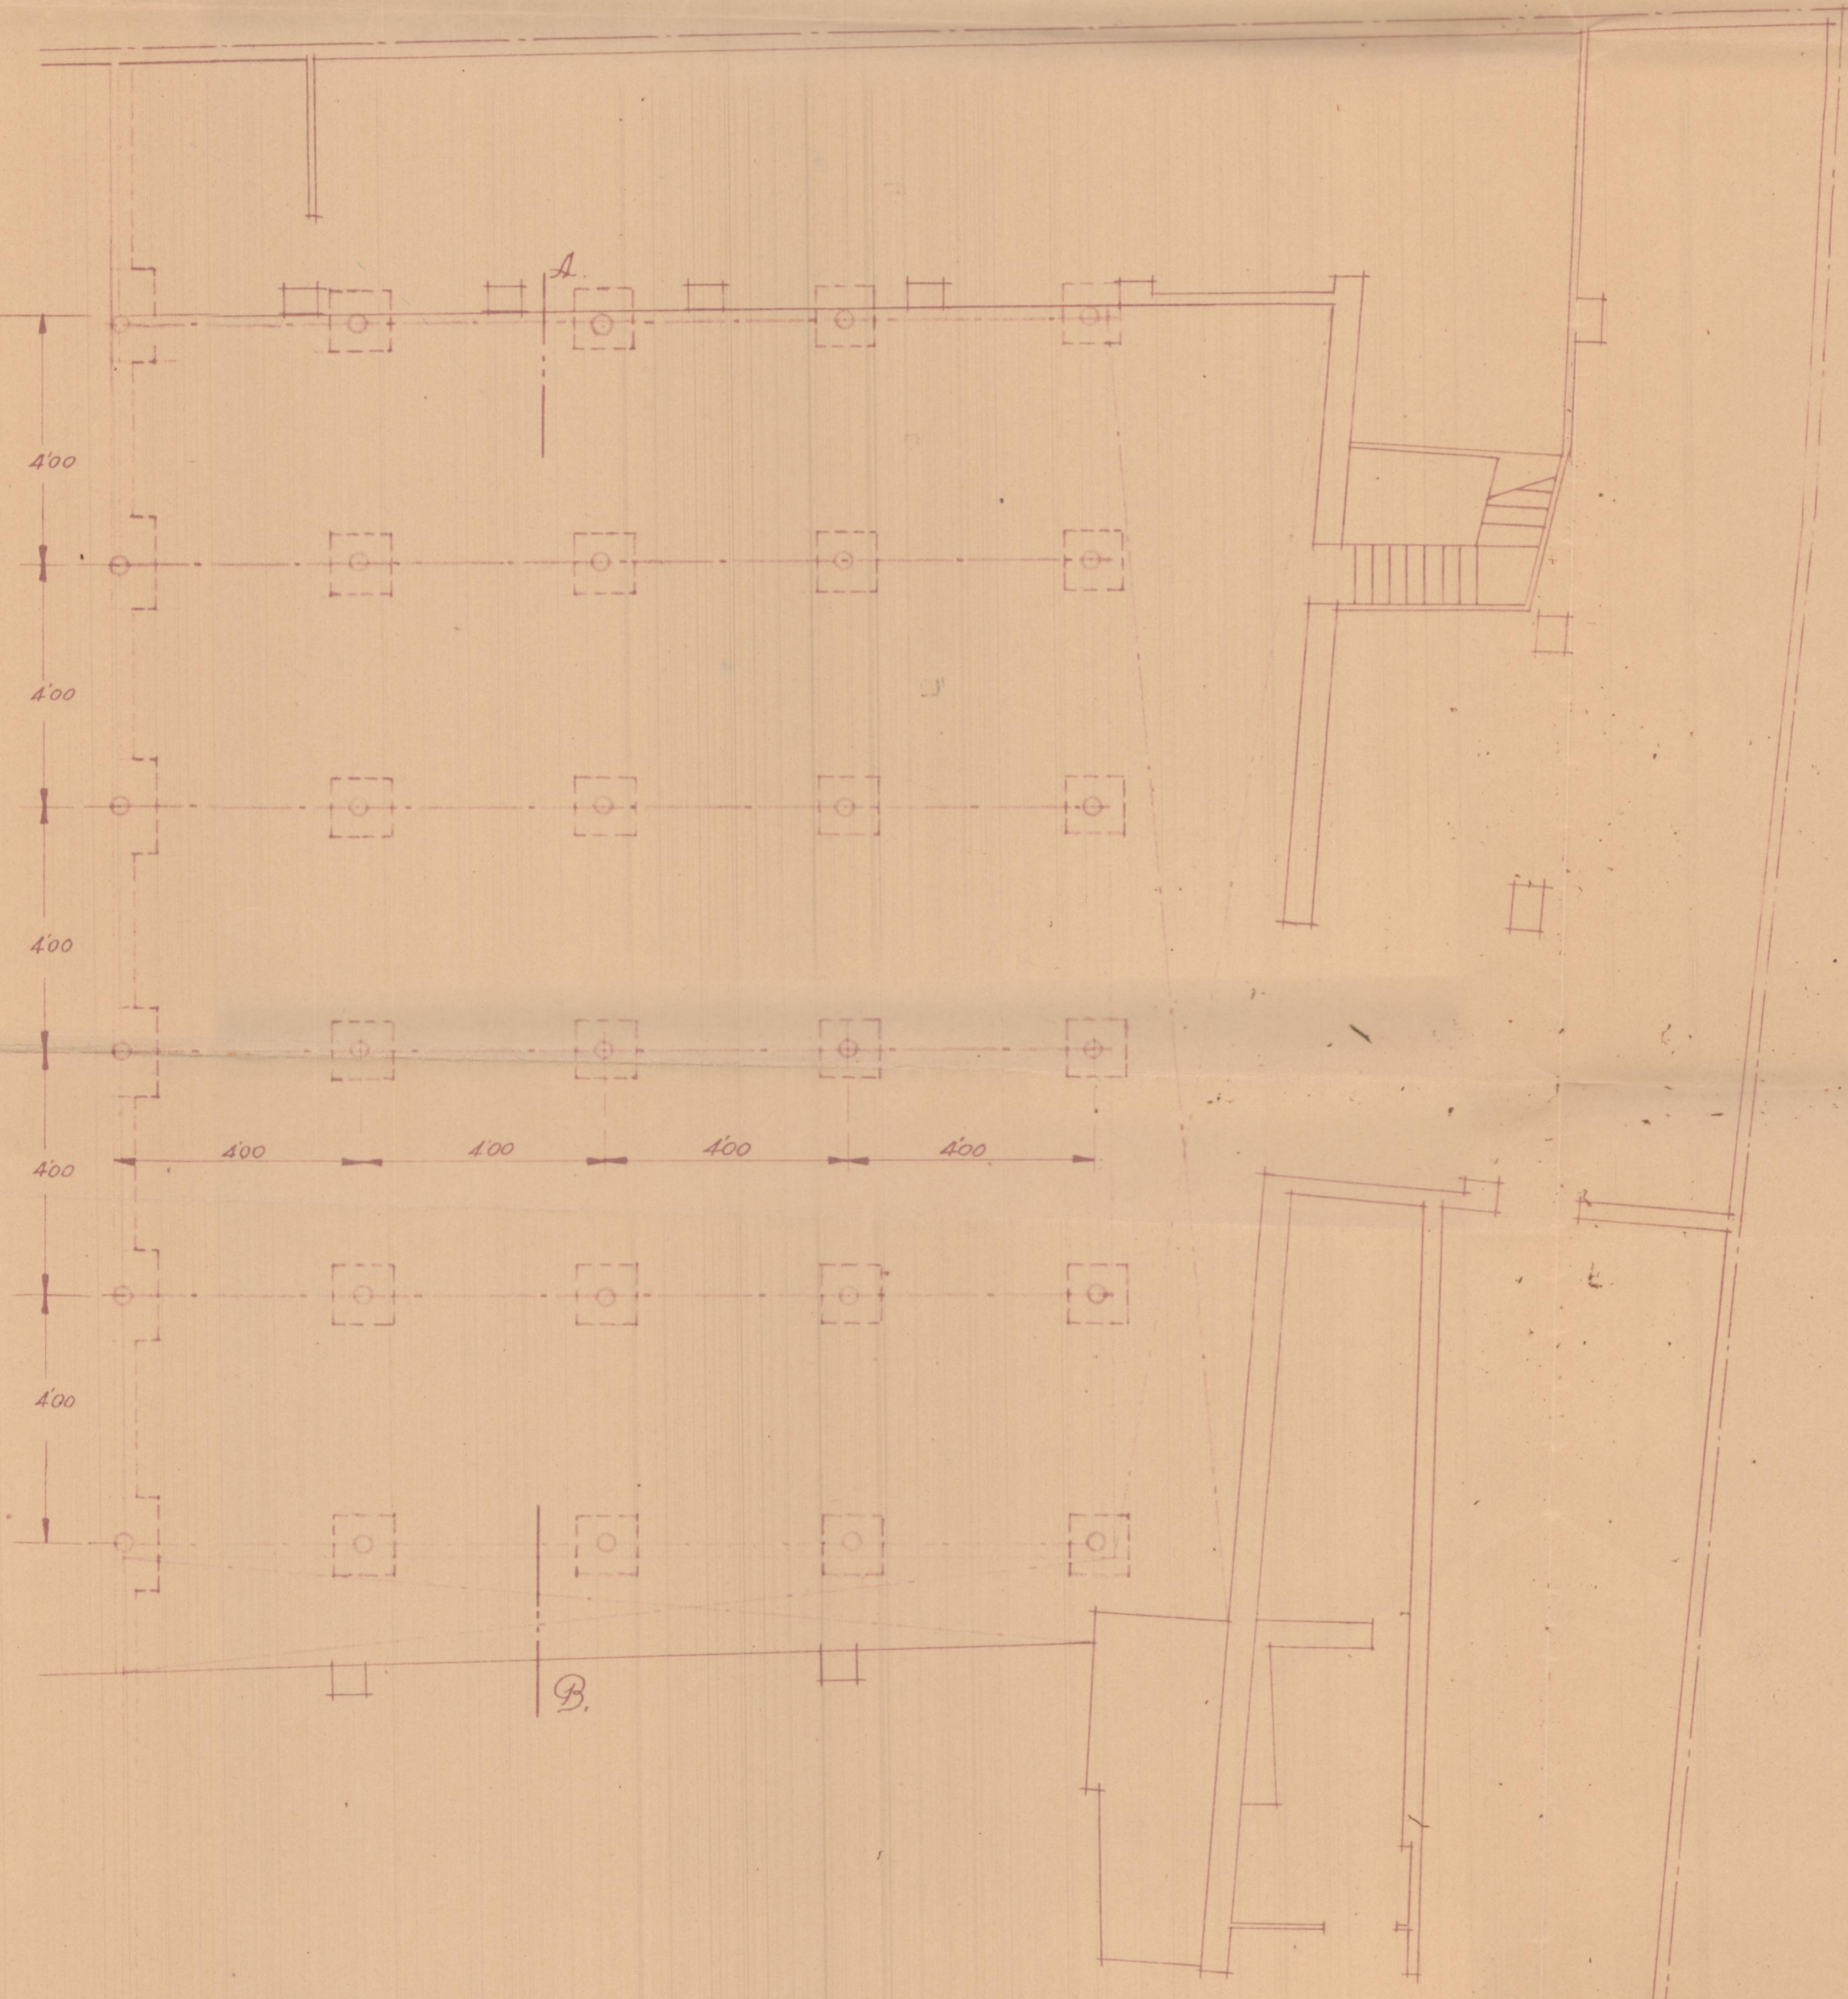


Sección A-B.

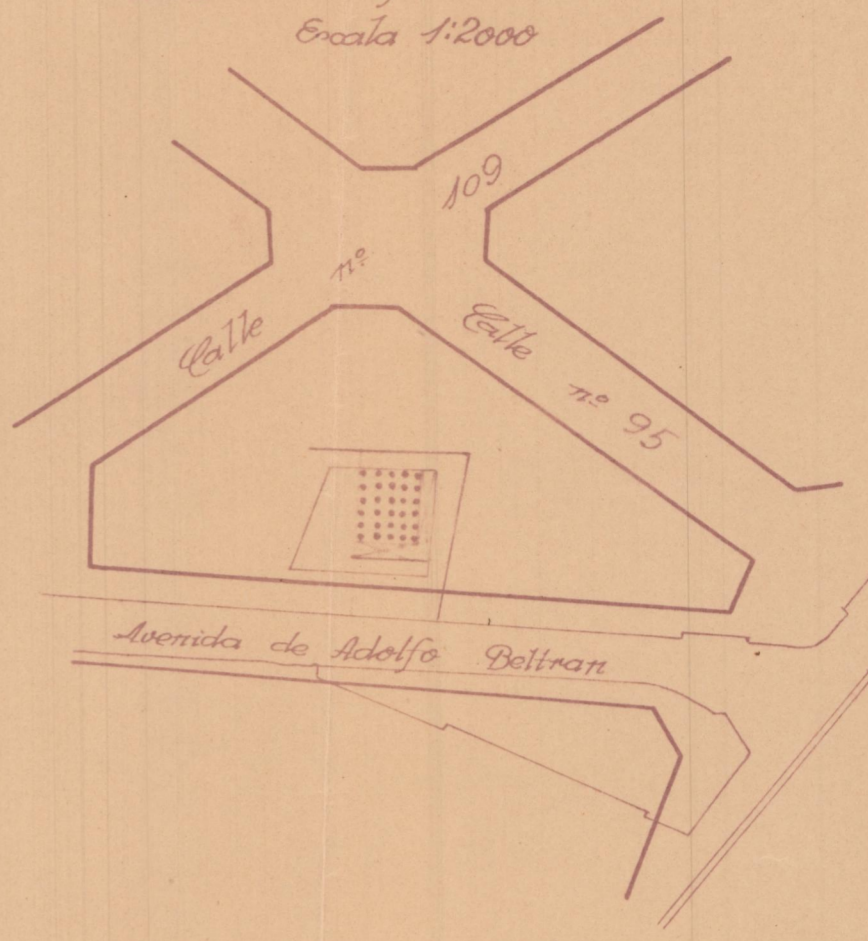


Nueva Alineación

Escala 1:100
Valencia 30 Octubre 1940
El Arquitecto

Plantas entramados y cimientos
Avenida de Adolfo Beltrán

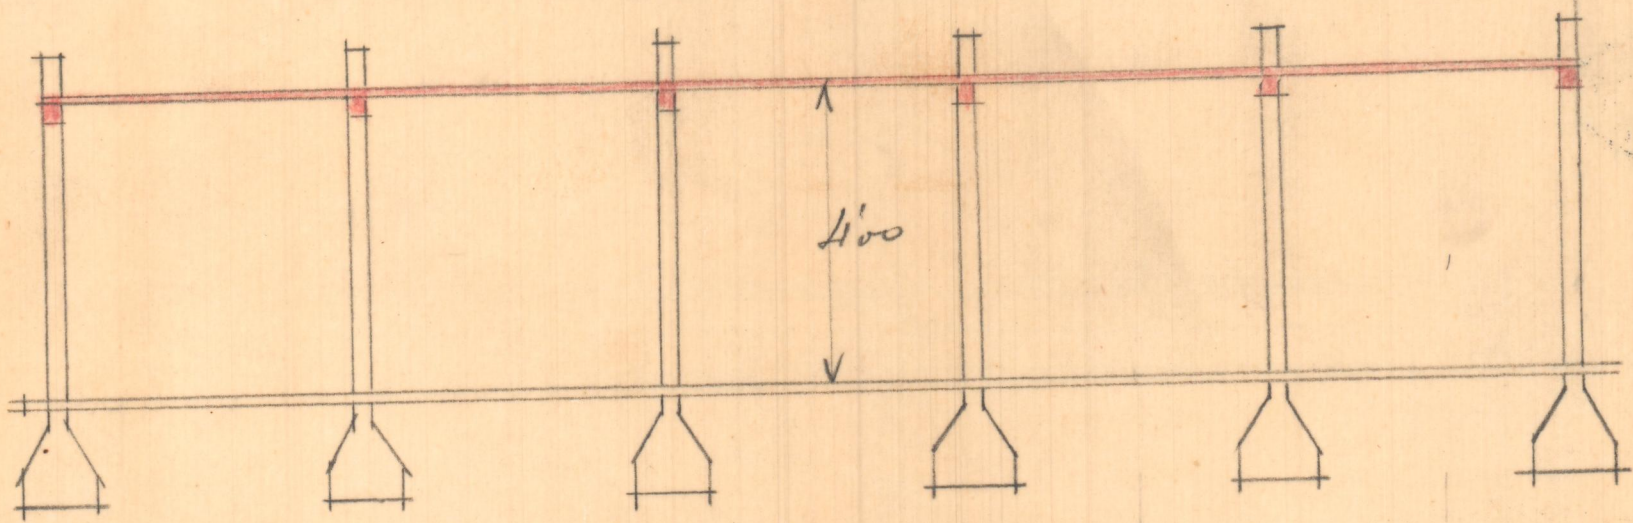

Sección A-B.

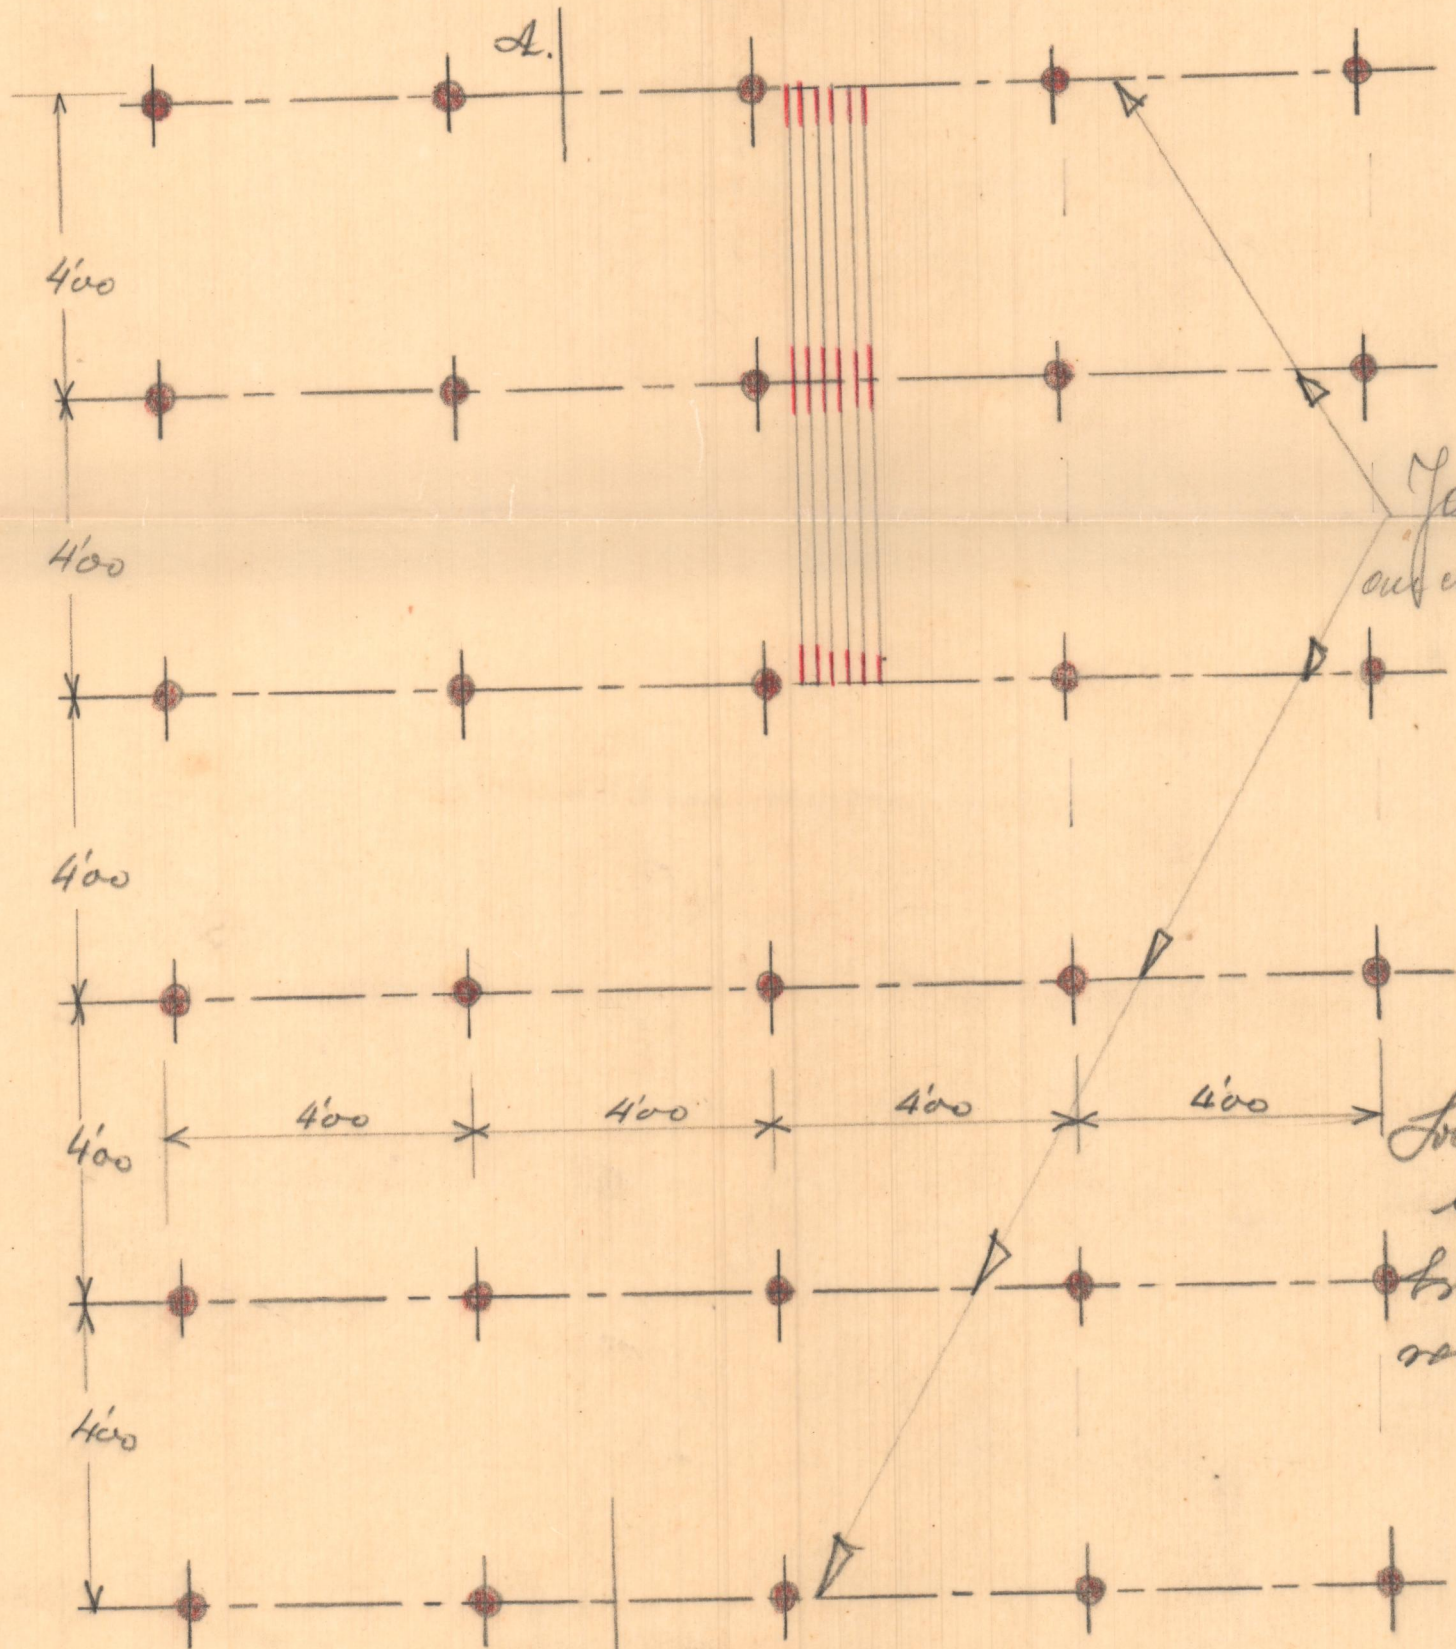

Sección en dos 20 cm.

Solucion
la normal
Estudio de
resistencia.



Avenida de Adolfo Beltrán
D. Victor albalat Escala 1:100