

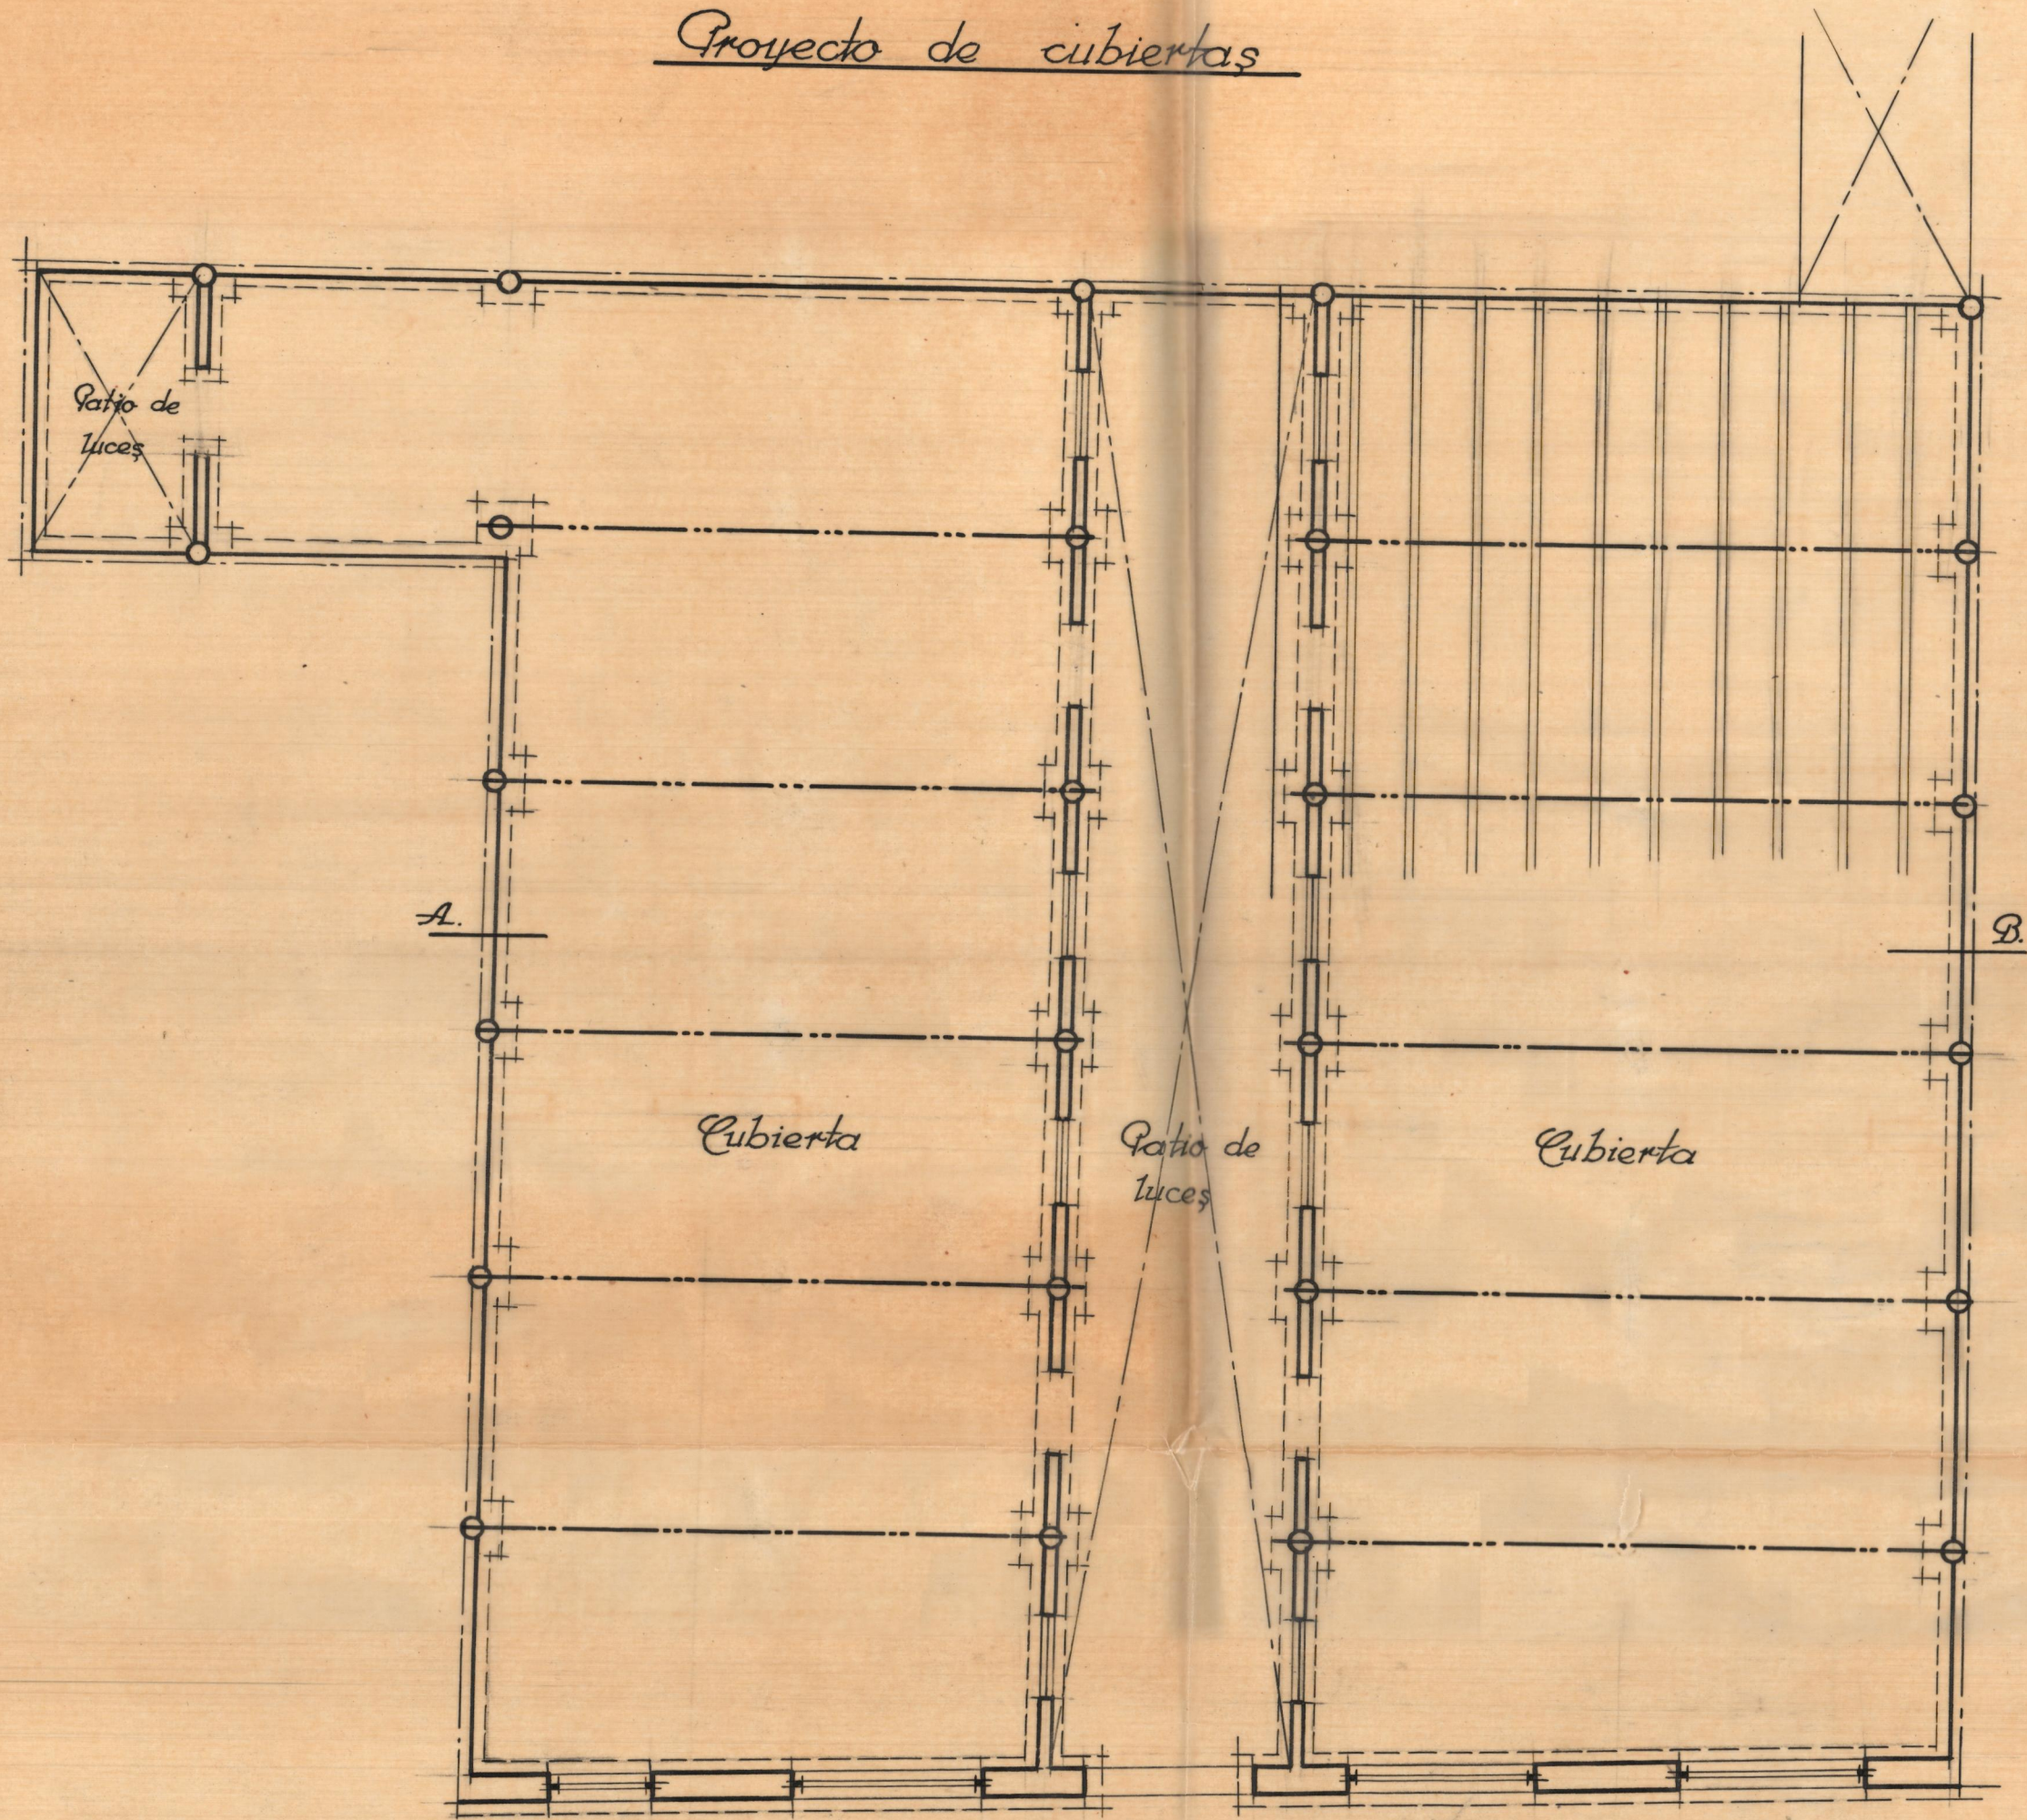


Proyecto de cubiertas

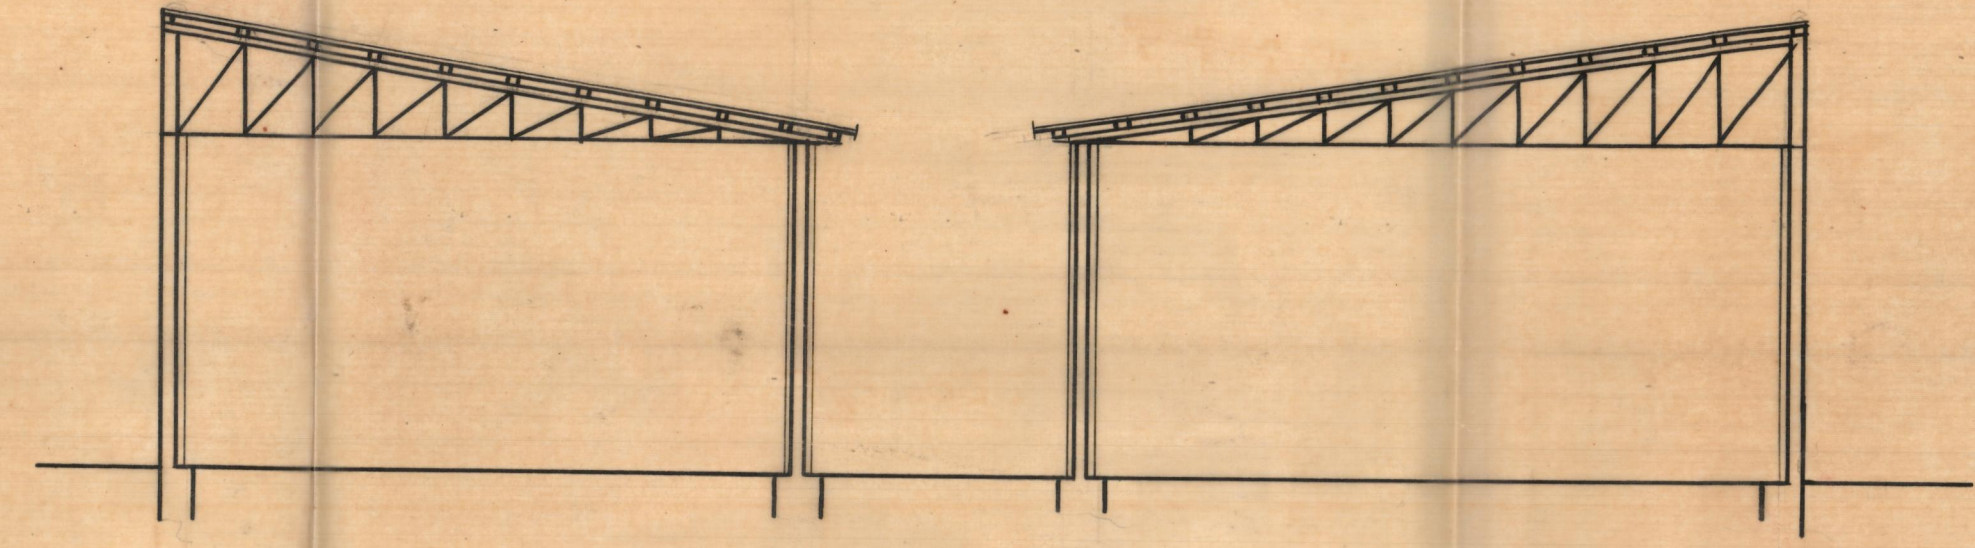


Plantas, baja cimientos y entramados  
Calle Orilla del Rio

Emplazamiento - Escala 1:4000

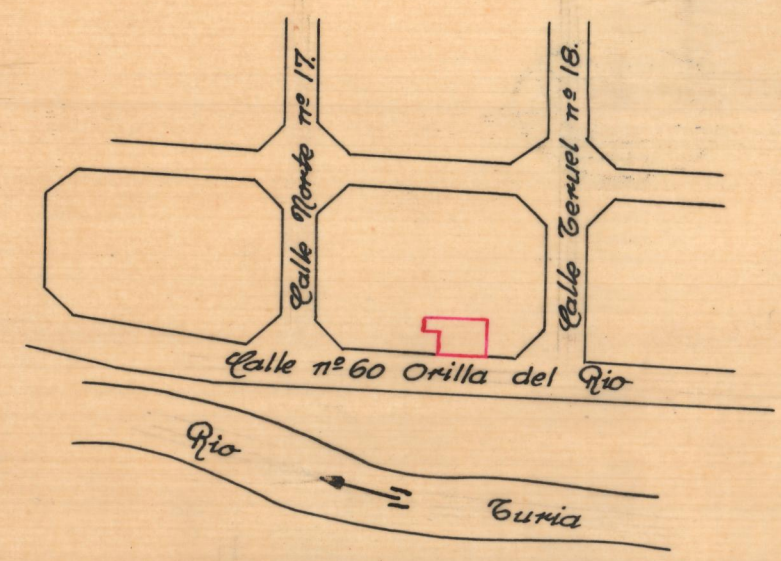

Sección A-B.

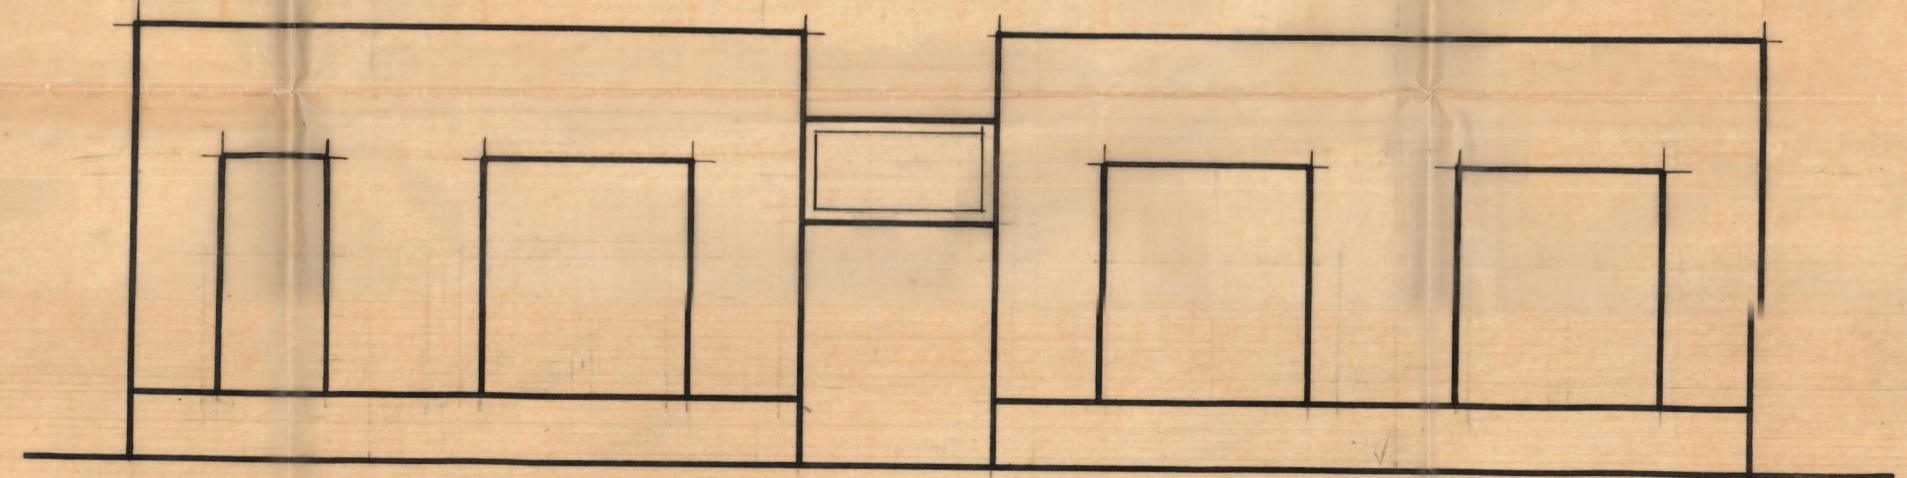

Fachada.

Escala 1:100  
Valencia 3 Mayo 1940  
El Arquitecto