




Planta baja (detalle)

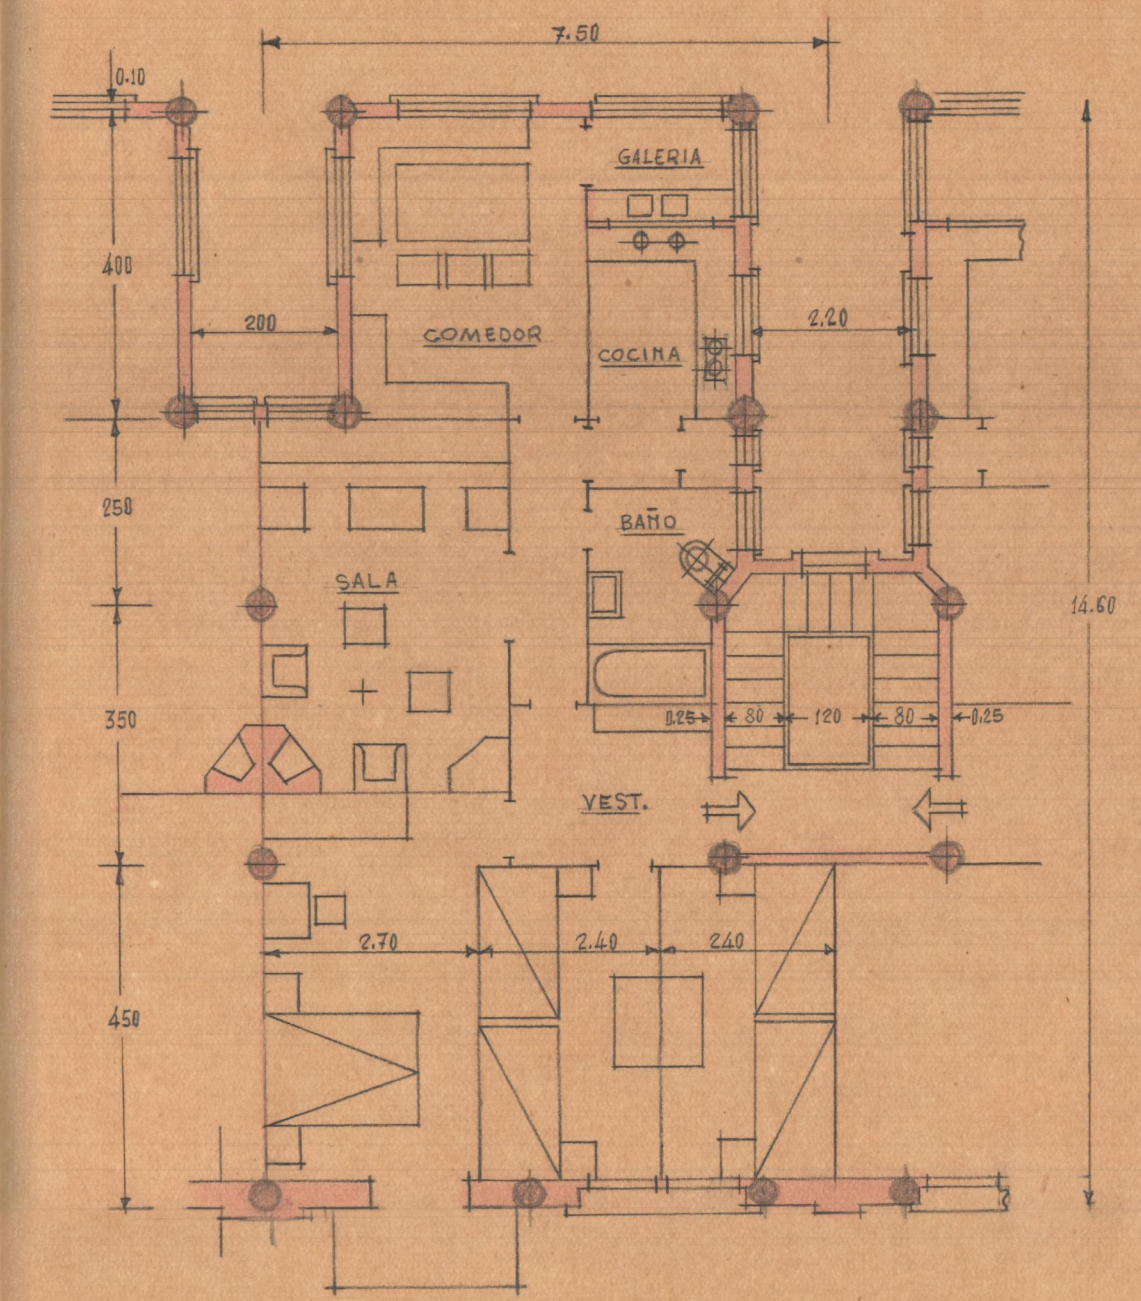

Planta de piso

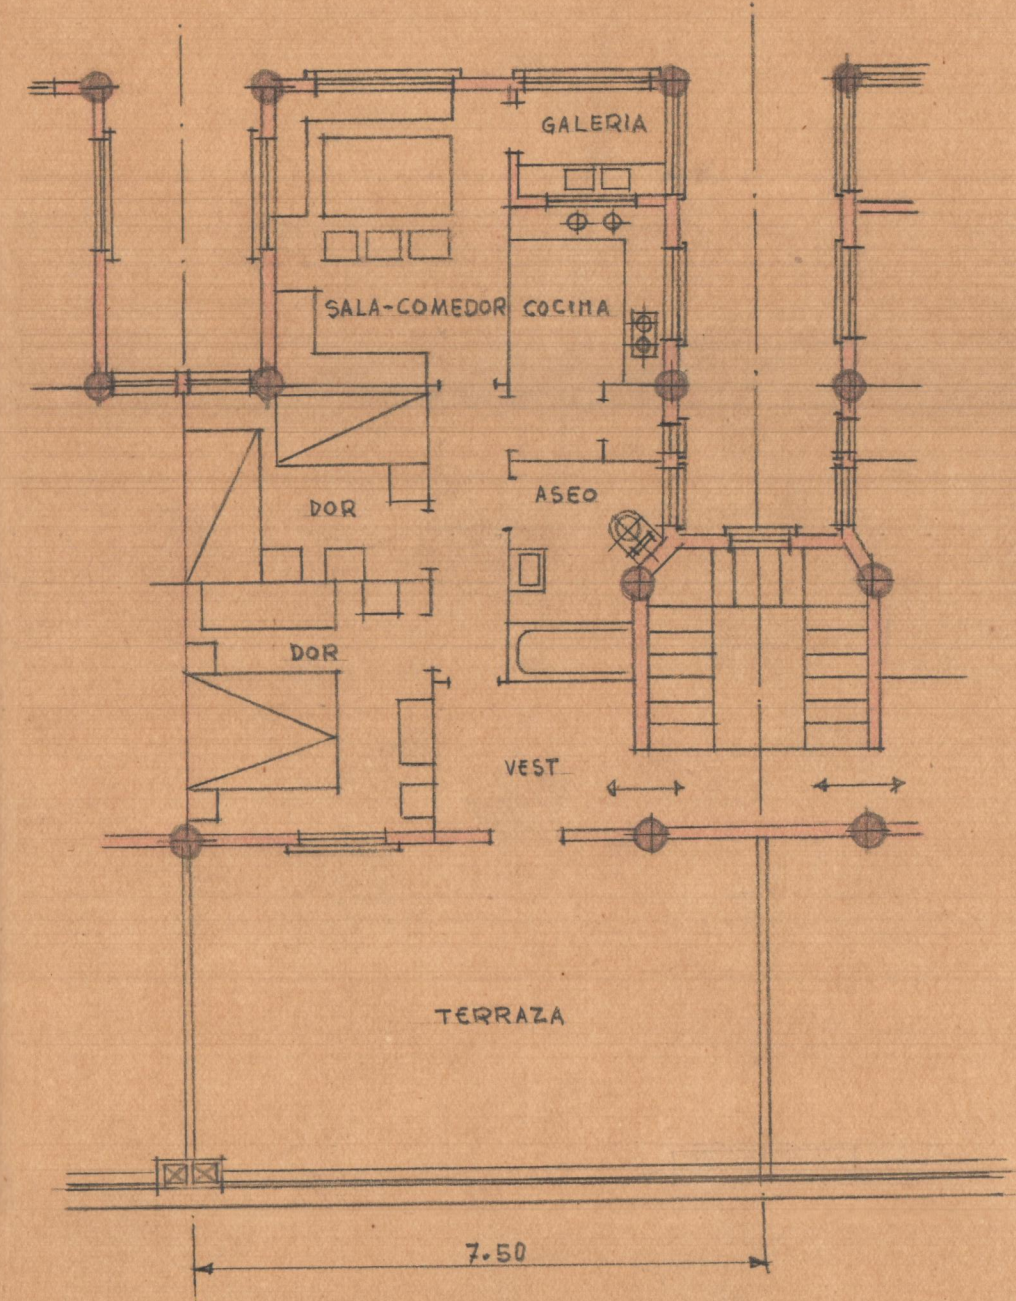

Planta de ático (detalle)

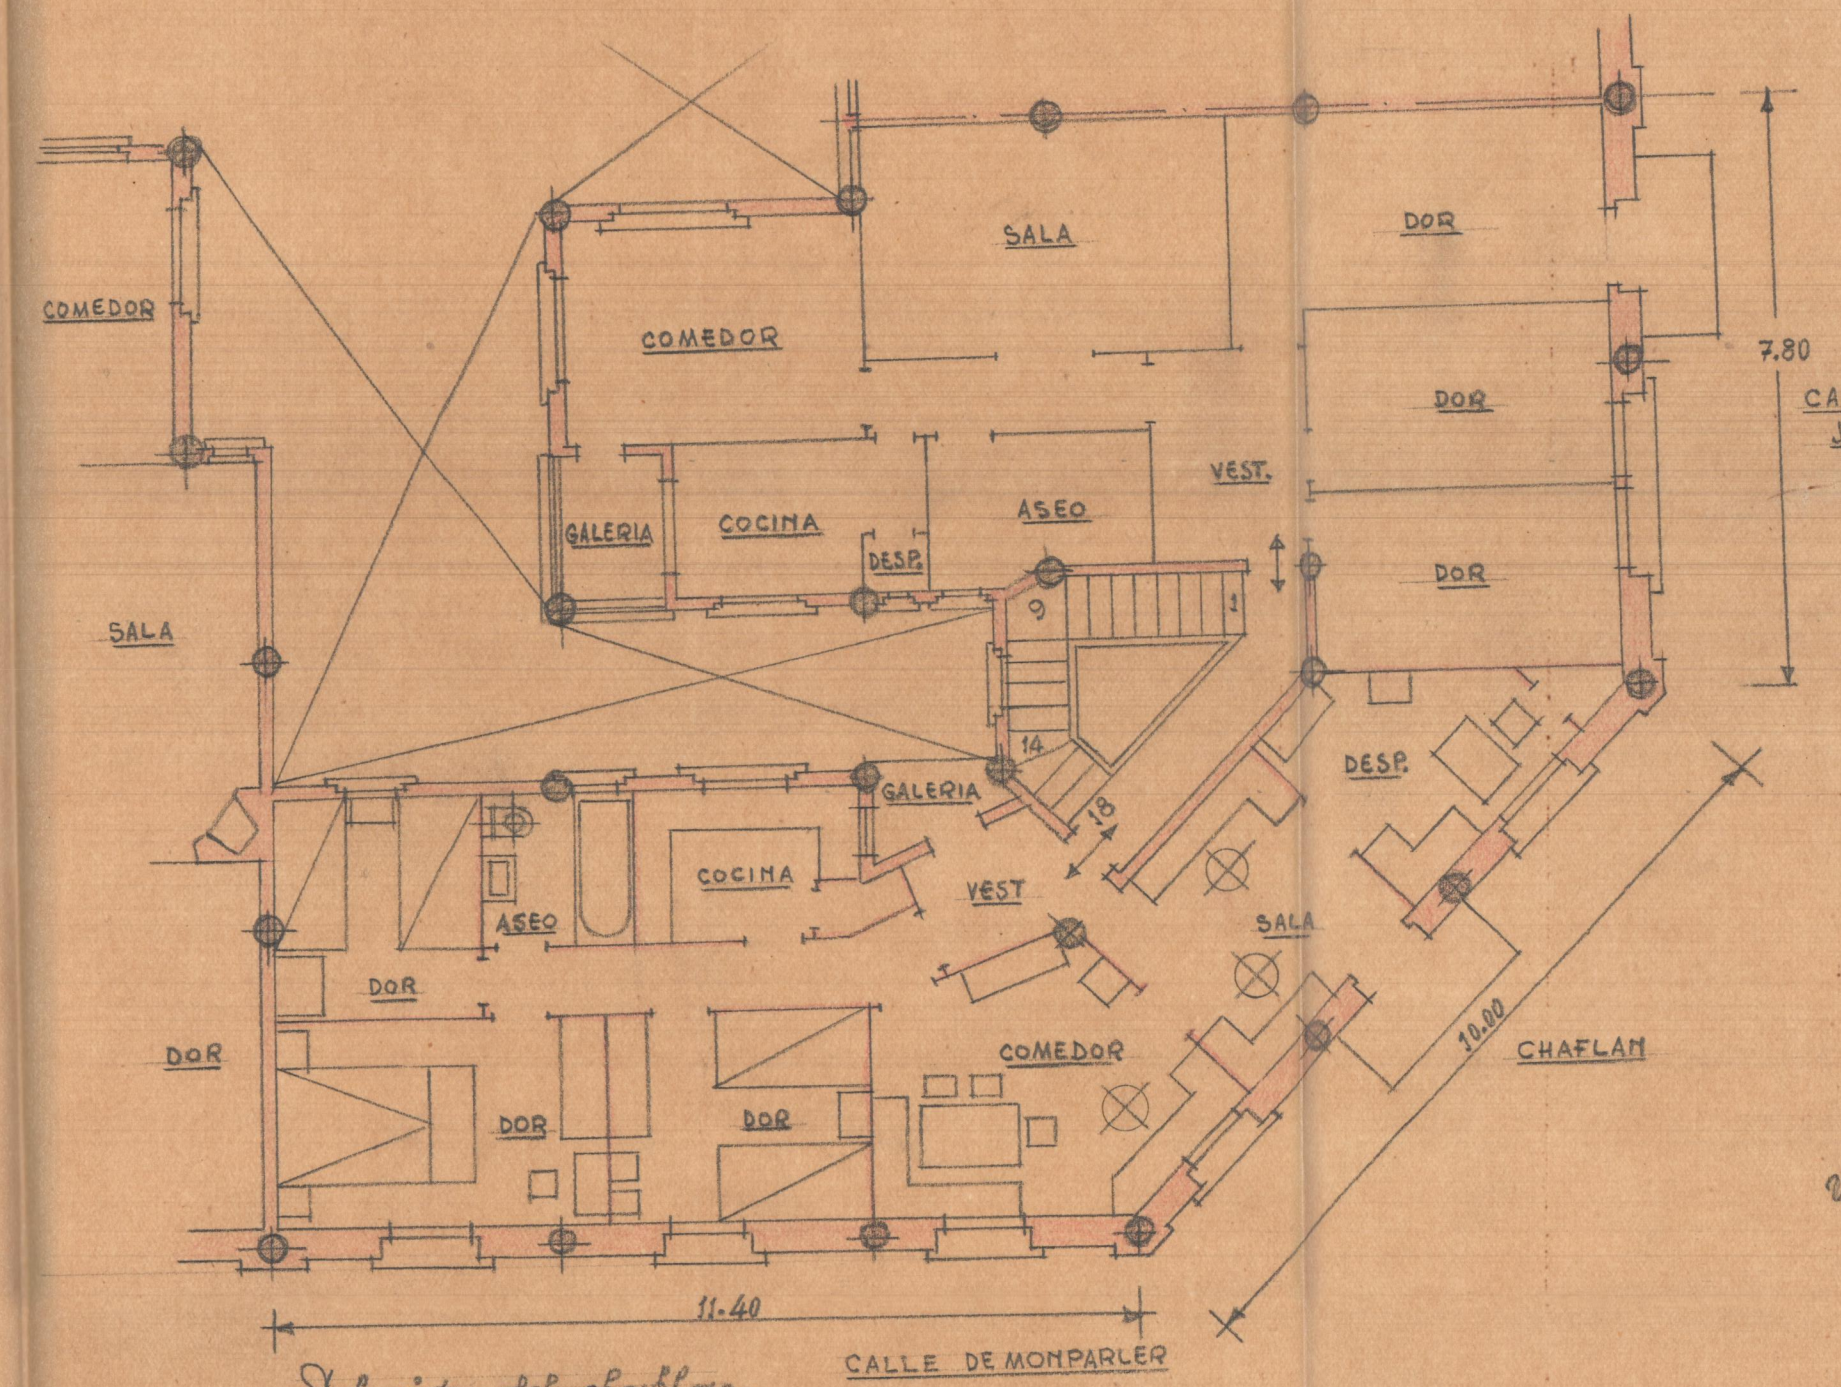

Solución del chaflán



ESCALA=1:100
Valencia Marzo 1950
EL ARQUITECTO.