


SECCION VERTICAL NORMAL A MOSEN FENOLLAR ESCALA=1:100

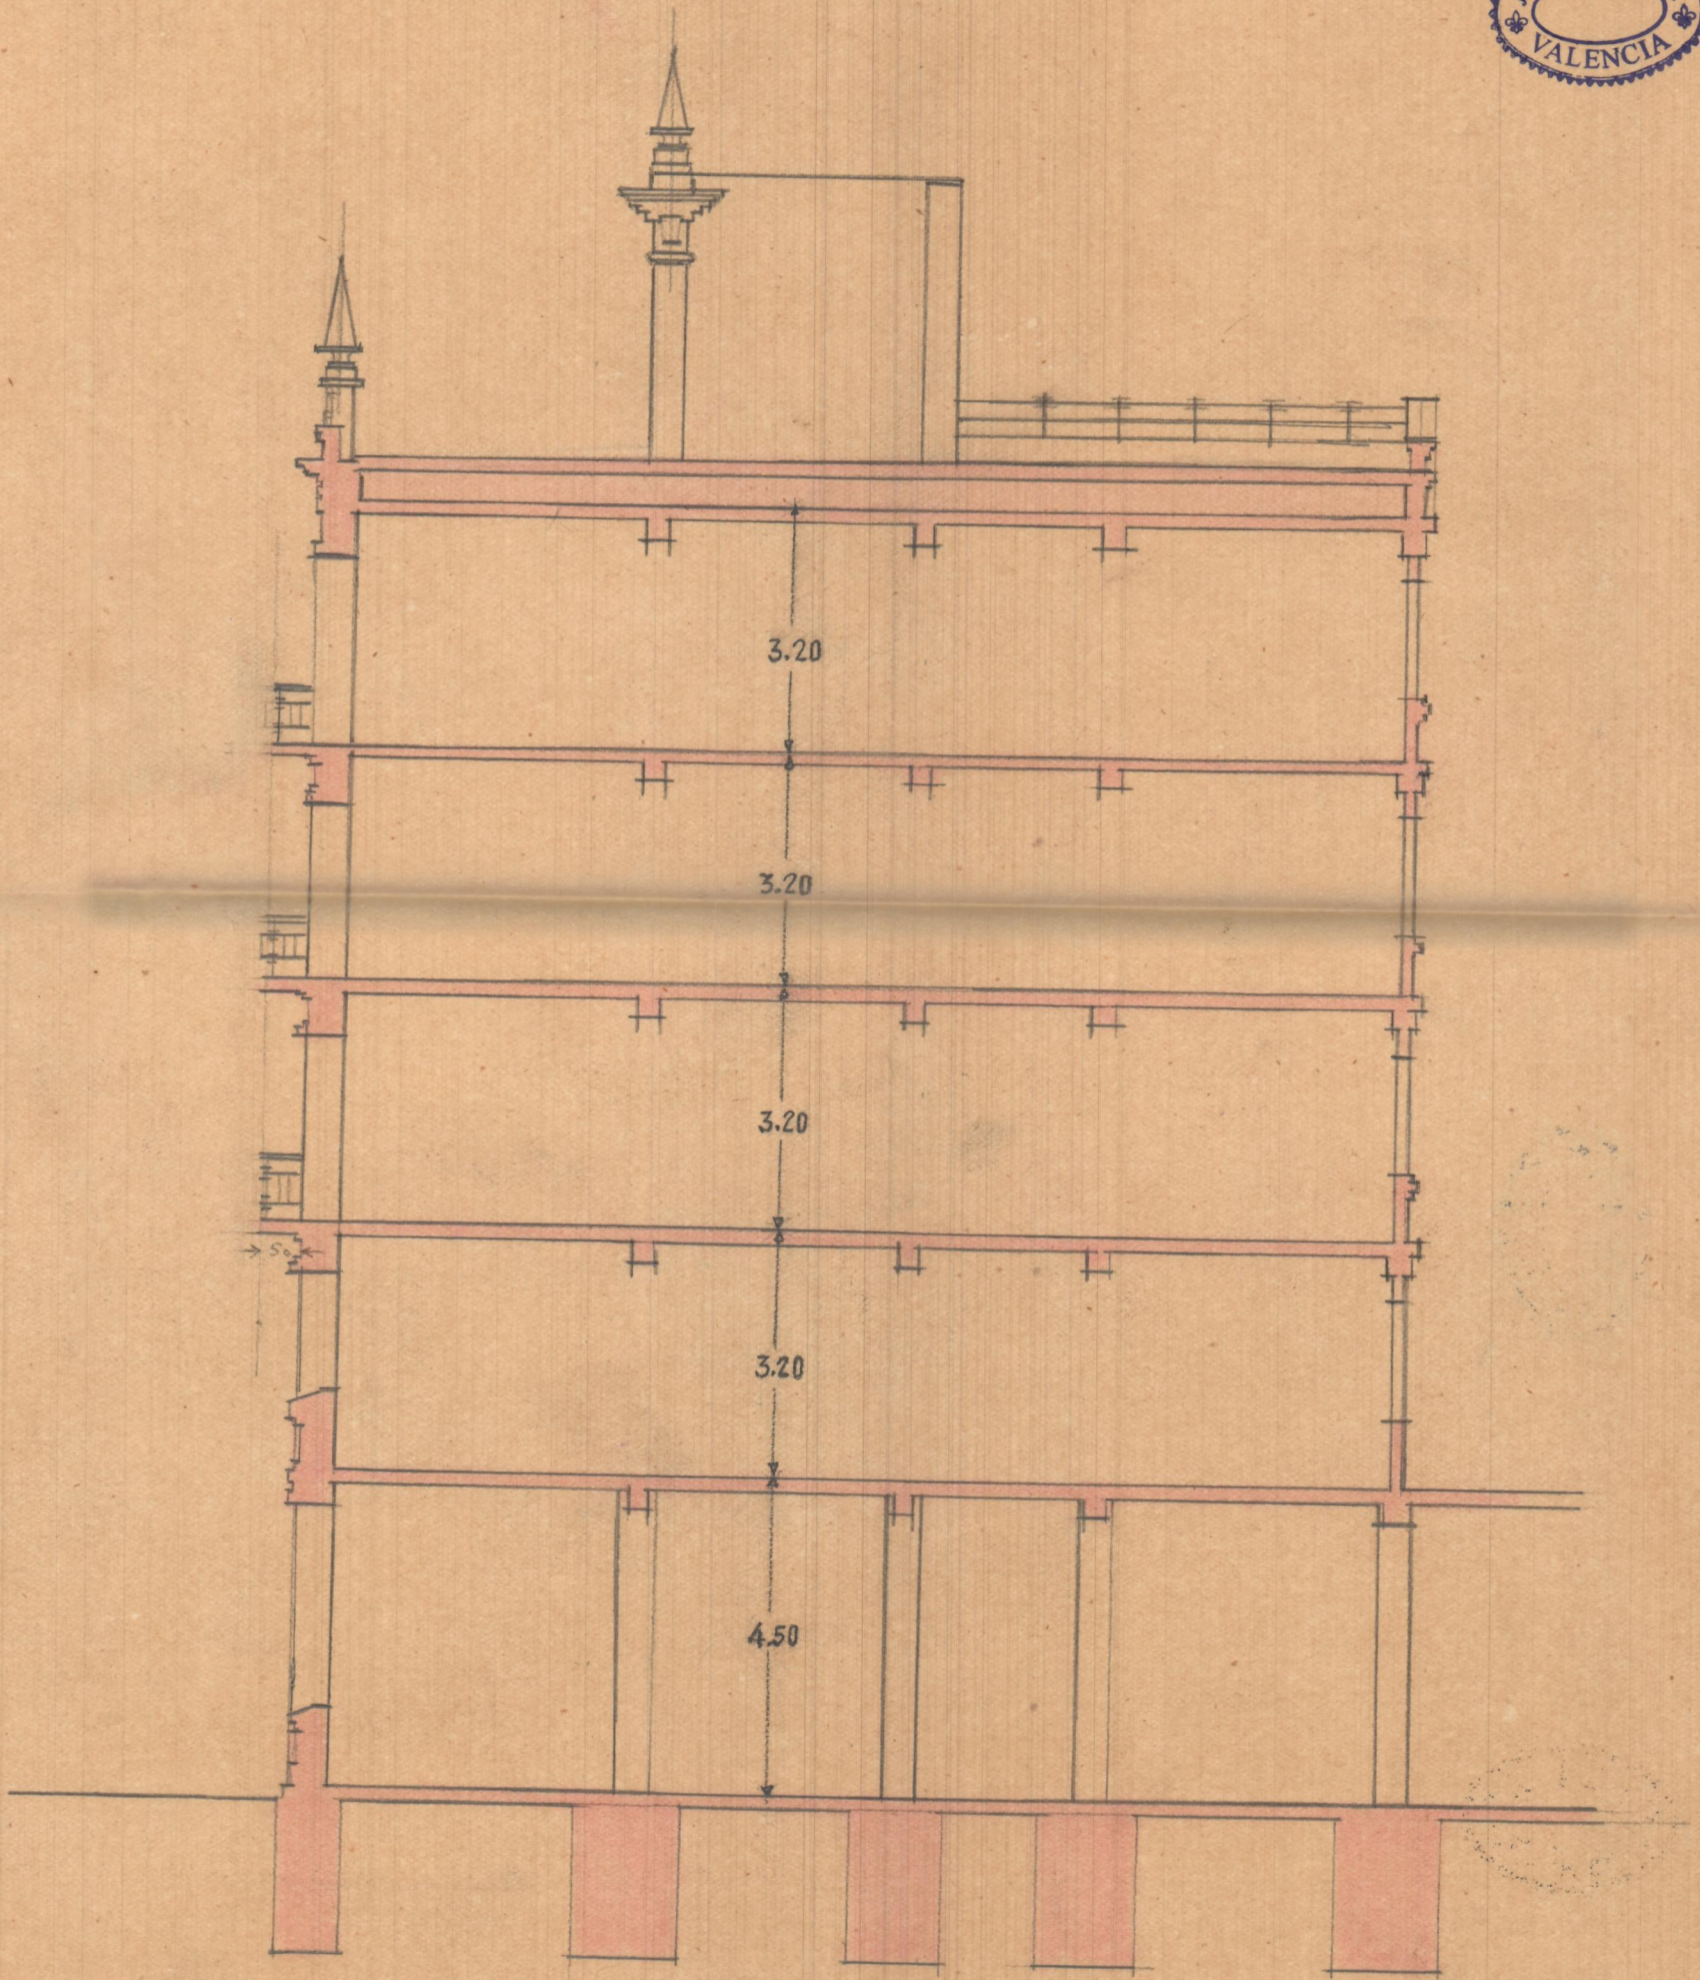

Valencia Septiembre 1950  
EL ARQUITECTO