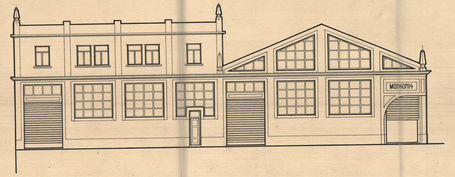

ALZADO CALLE DE ALDROCO

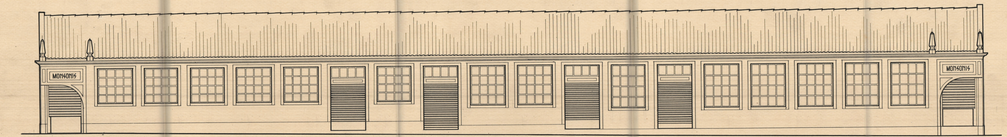

ALZADO CALLE DE LOS HUERTOS

ALZADO CALLE DE LA ROSA

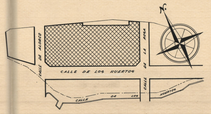

EMPLAZAMIENTO
ESCALA 1:1000

PROYECTO
de
ALMACEN de CONFECCION de CAJAS de NARANJAS
para
D. PEDRO MONTOYA,
en
GAGUINTO.

Valencia, para Gaguinto, Febrero 1952
"LOS ARQUITECTOS"

ESCALA 1:100

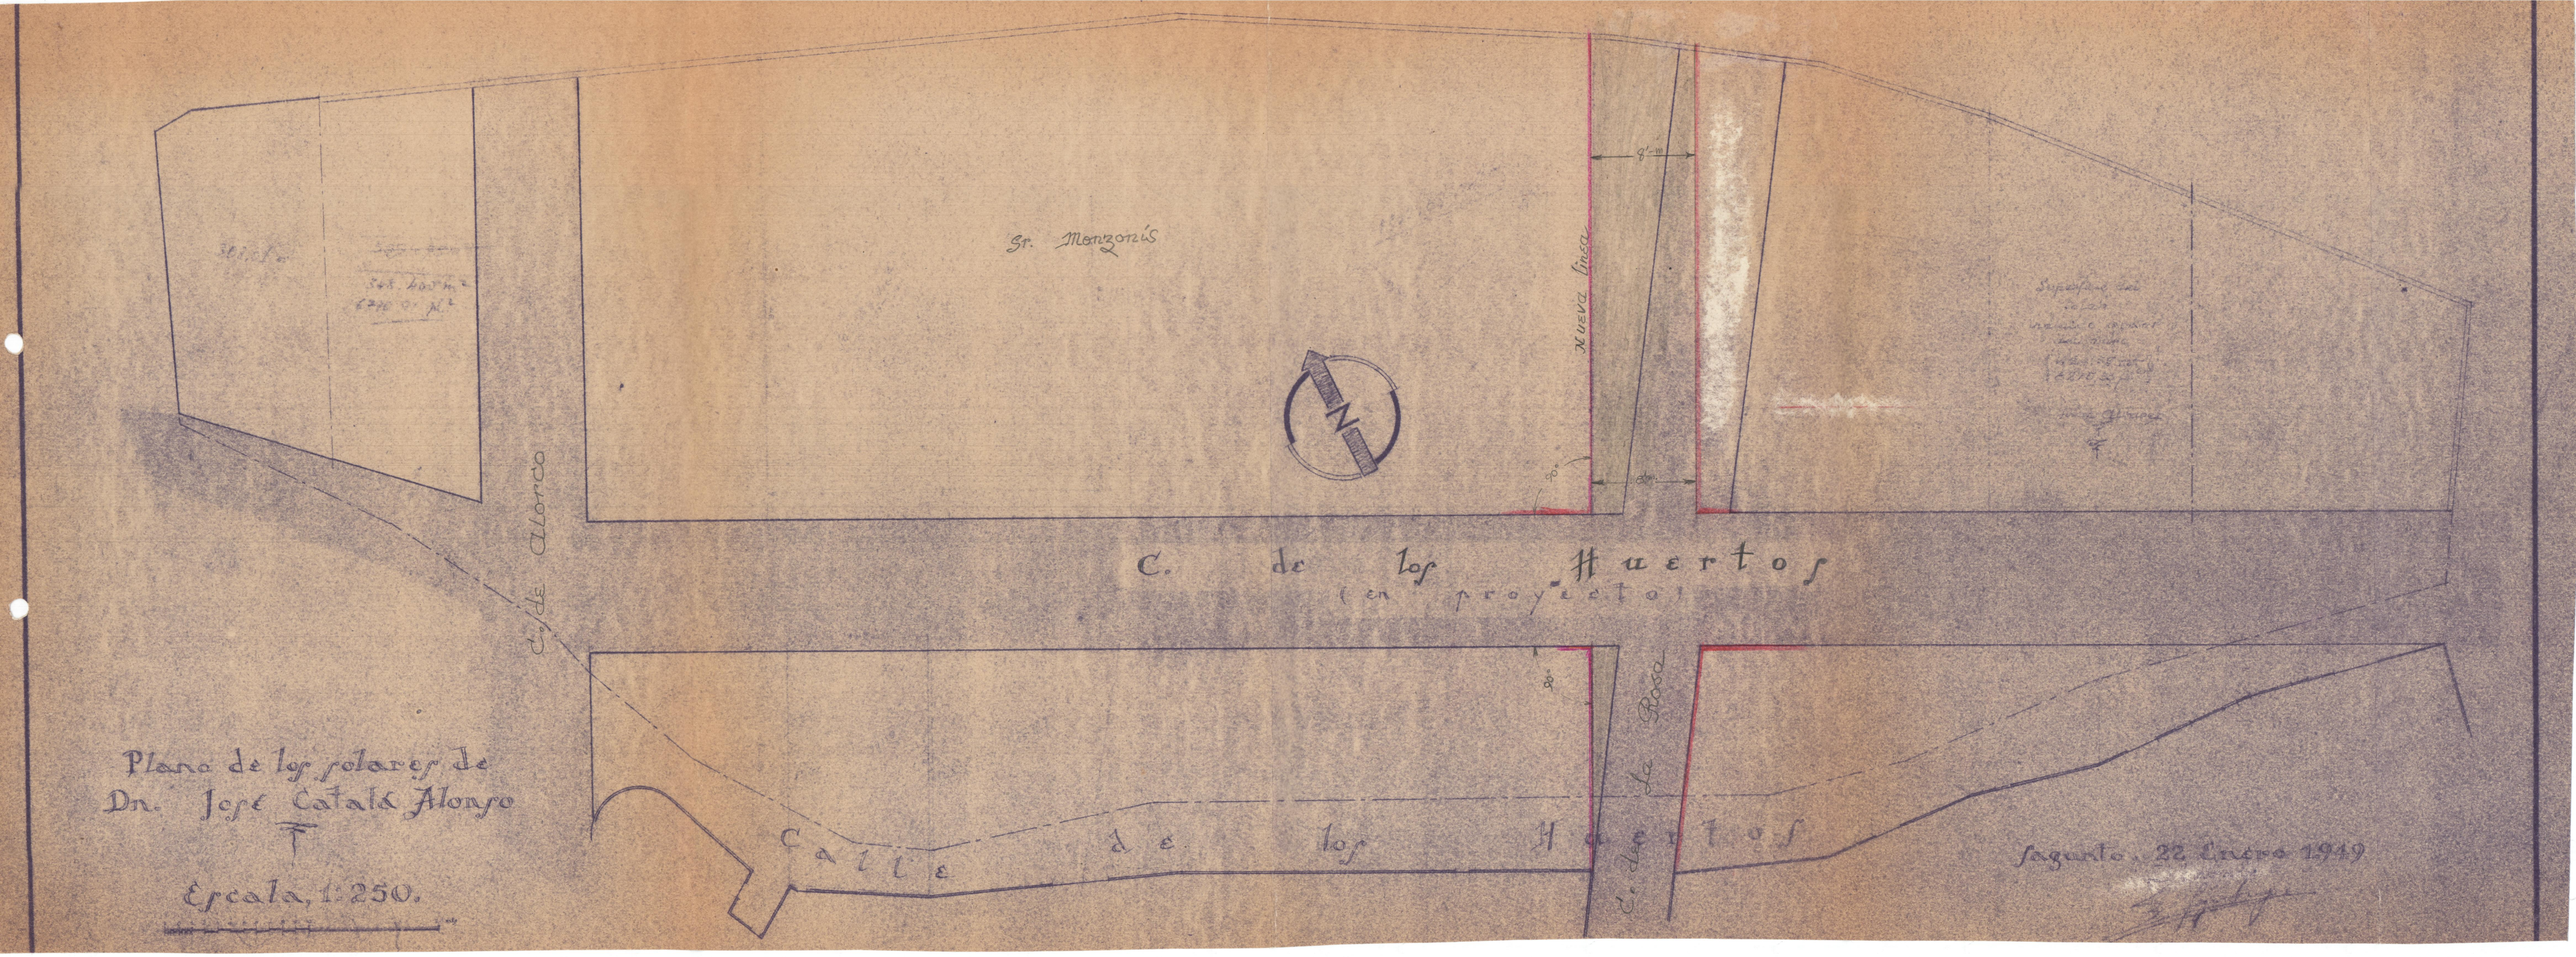
Sr. Monzonís
Nueva línea
C. de los Huertos
(en proyecto)
C. de Alonso
C. de la Rosa
Calle de los Huertos
Plano de los solares de
Dn. José Catalá Alonso
Escala, 1:250.
Sagunto, 22 Enero 1949

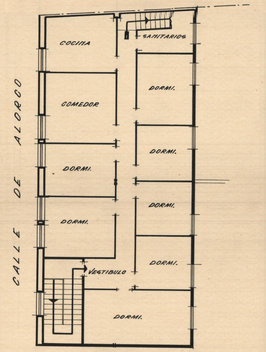

PLANTA & PISO

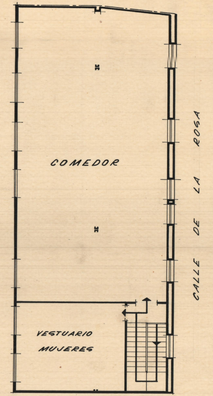

PLANTA & PISO

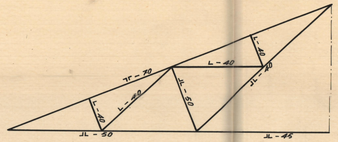

DETALLE CUCHILLO
ESCALA 1:50

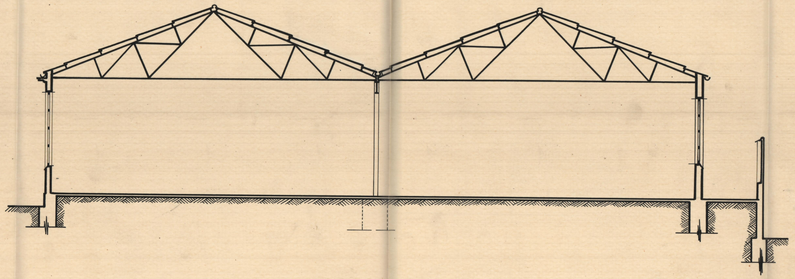

SECCION TRANSVERSAL

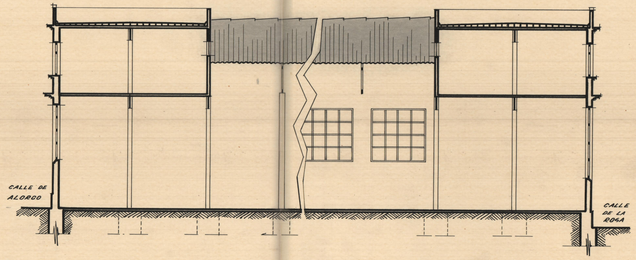

SECCION LONGITUDINAL

PLANTAS DE PISO Y SECCIONES

ESCALA 1:100

Valdecia para Saguetos, Febrero 1952

«LOS ARQUITECTOS»