




PLANTA & PISO

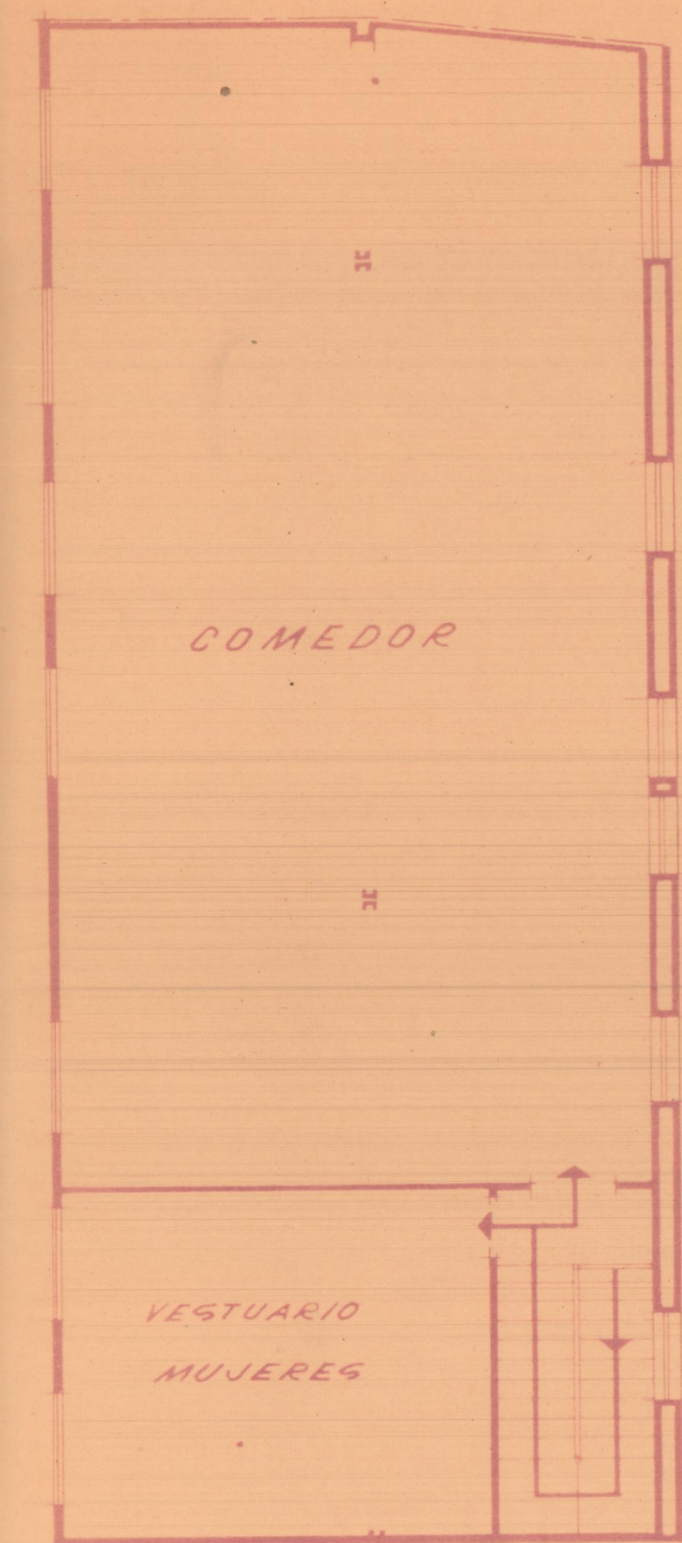


PLANTA & PISO

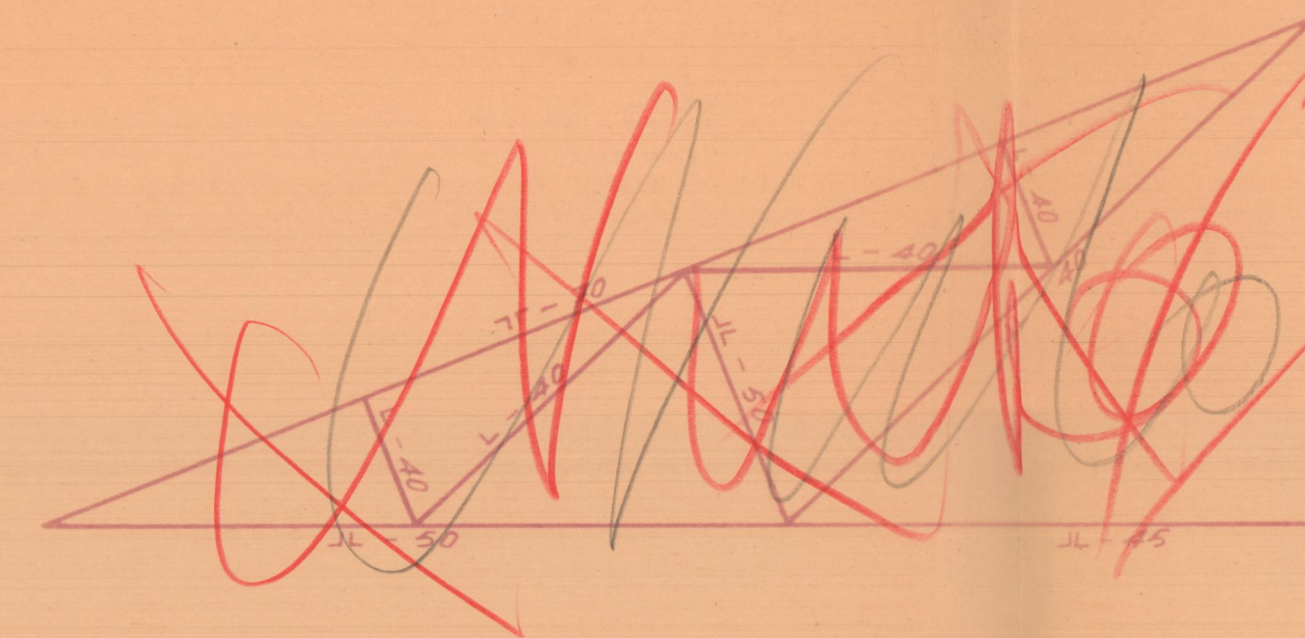

DETALLE CUCHILLO  
ESCALA 1:50

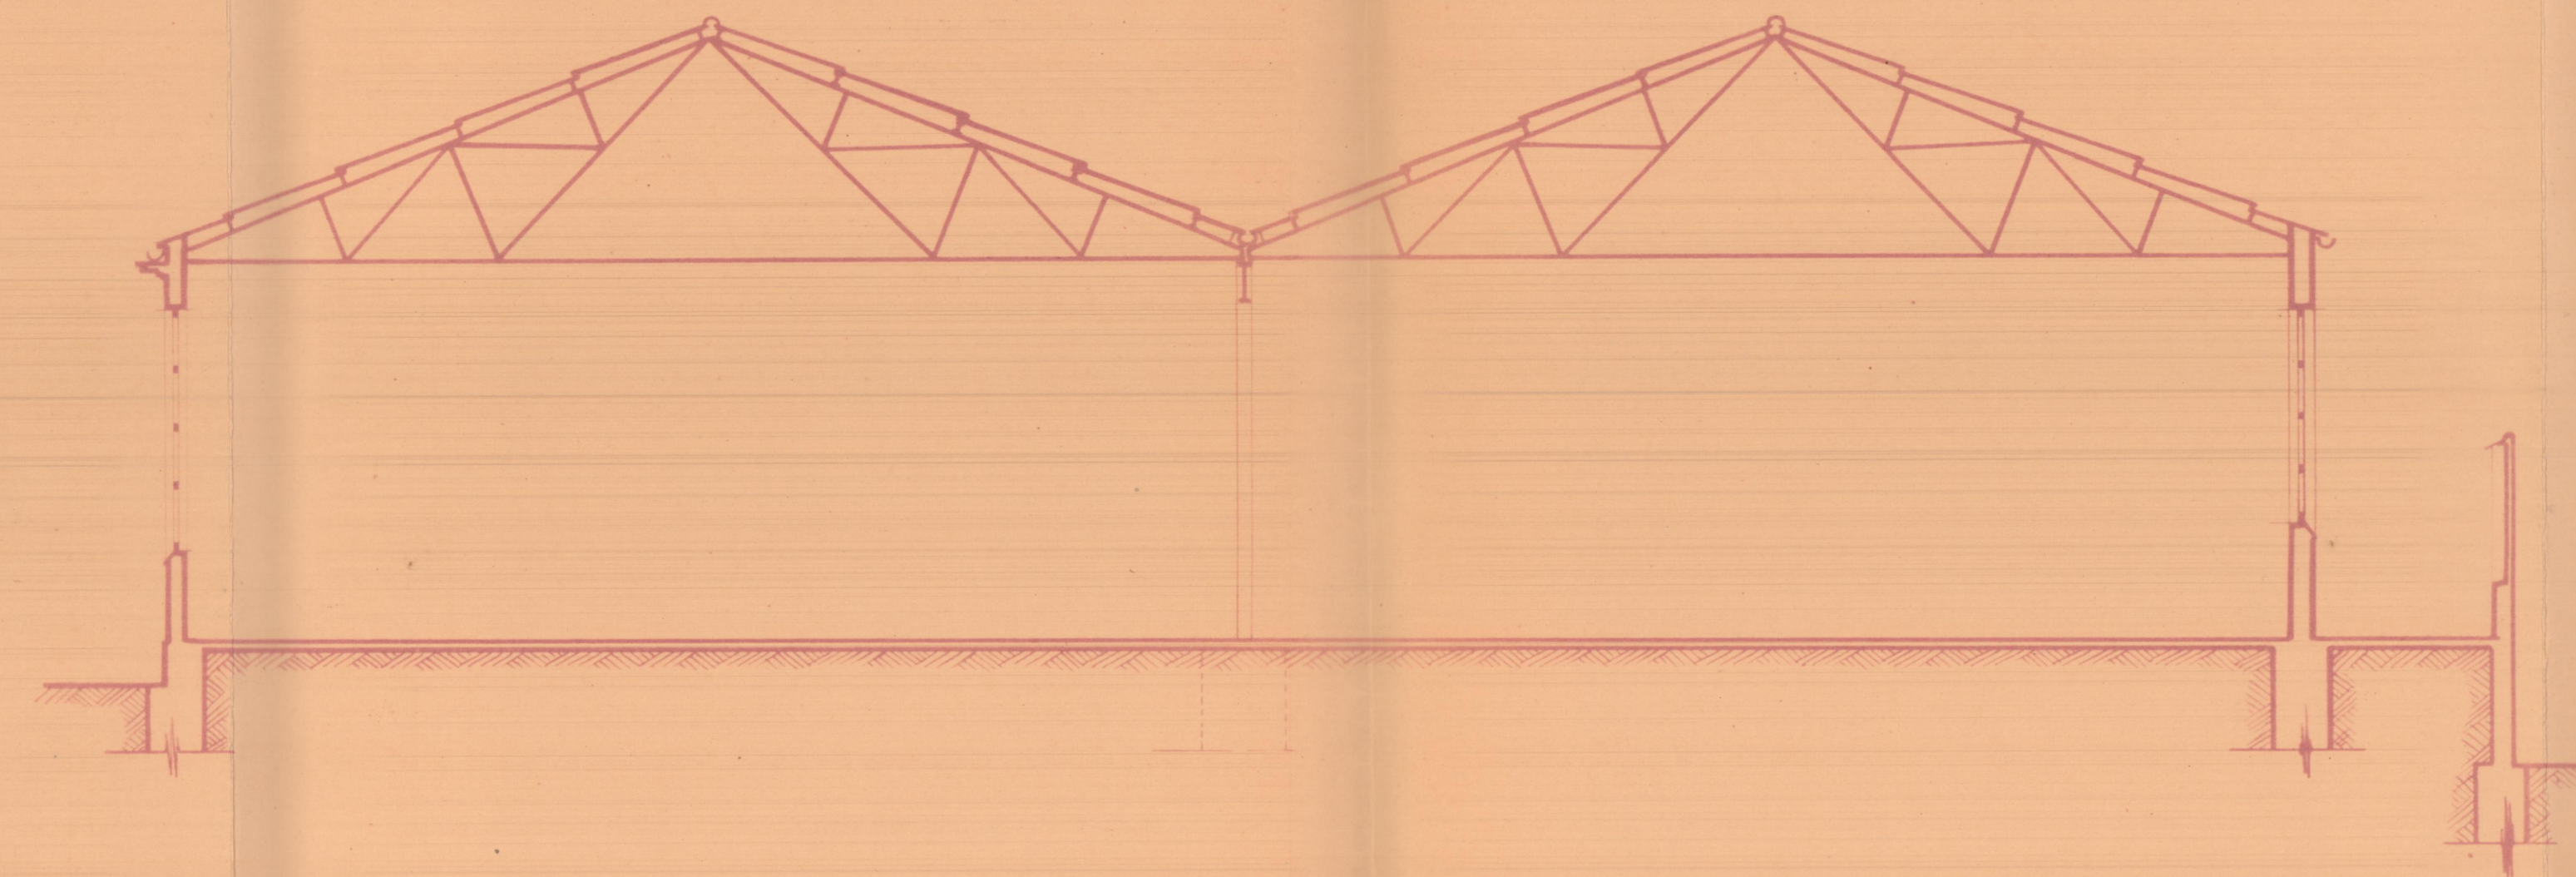

SECCION TRANSVERSAL

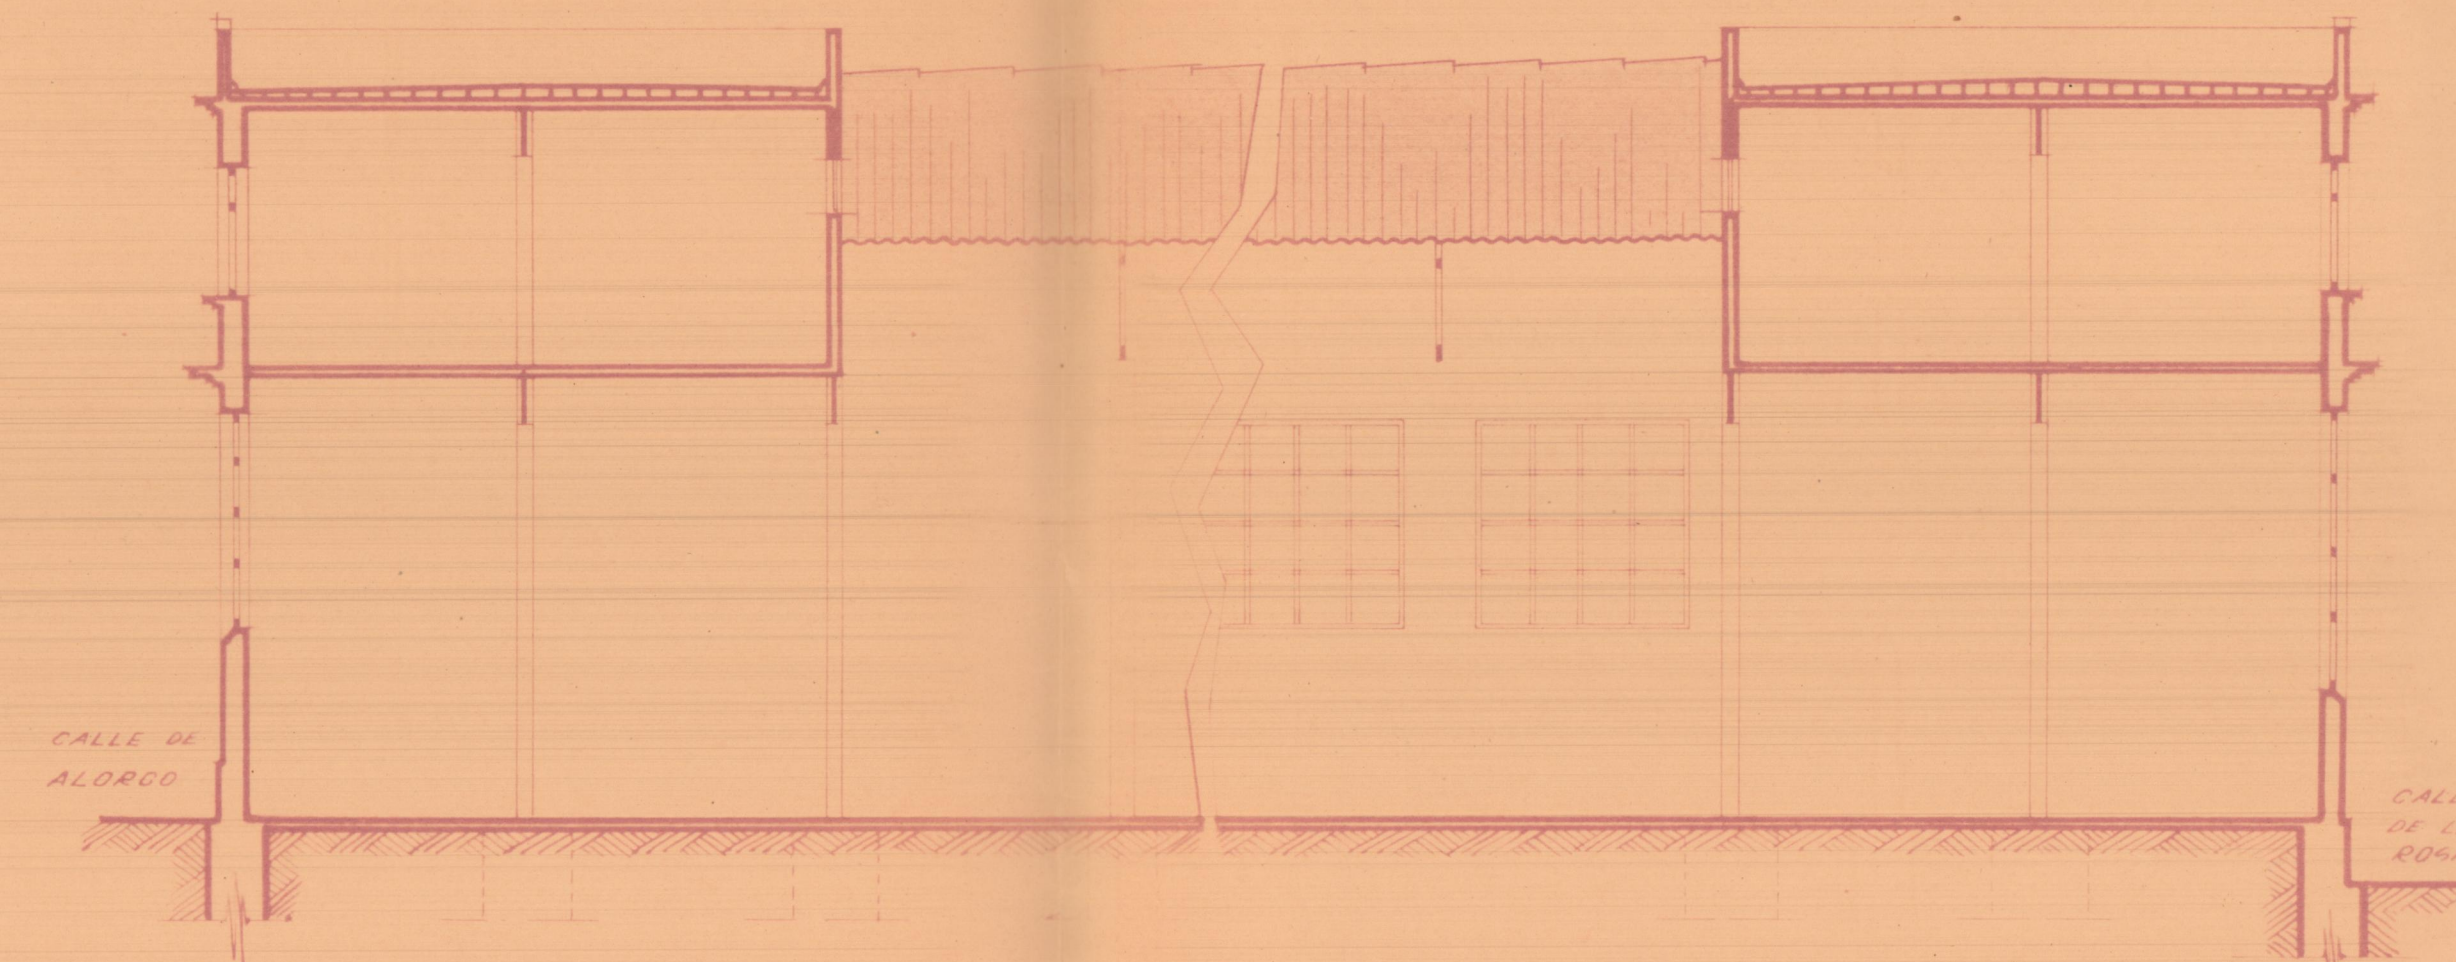

SECCION LONGITUDINAL

PLANTAS DE PISO  
&  
SECCIONES

ESCALA 1:100

Edificia para Sagunto, Febrero 1952

LOS ARQUITECTOS

*[Handwritten signature]*