




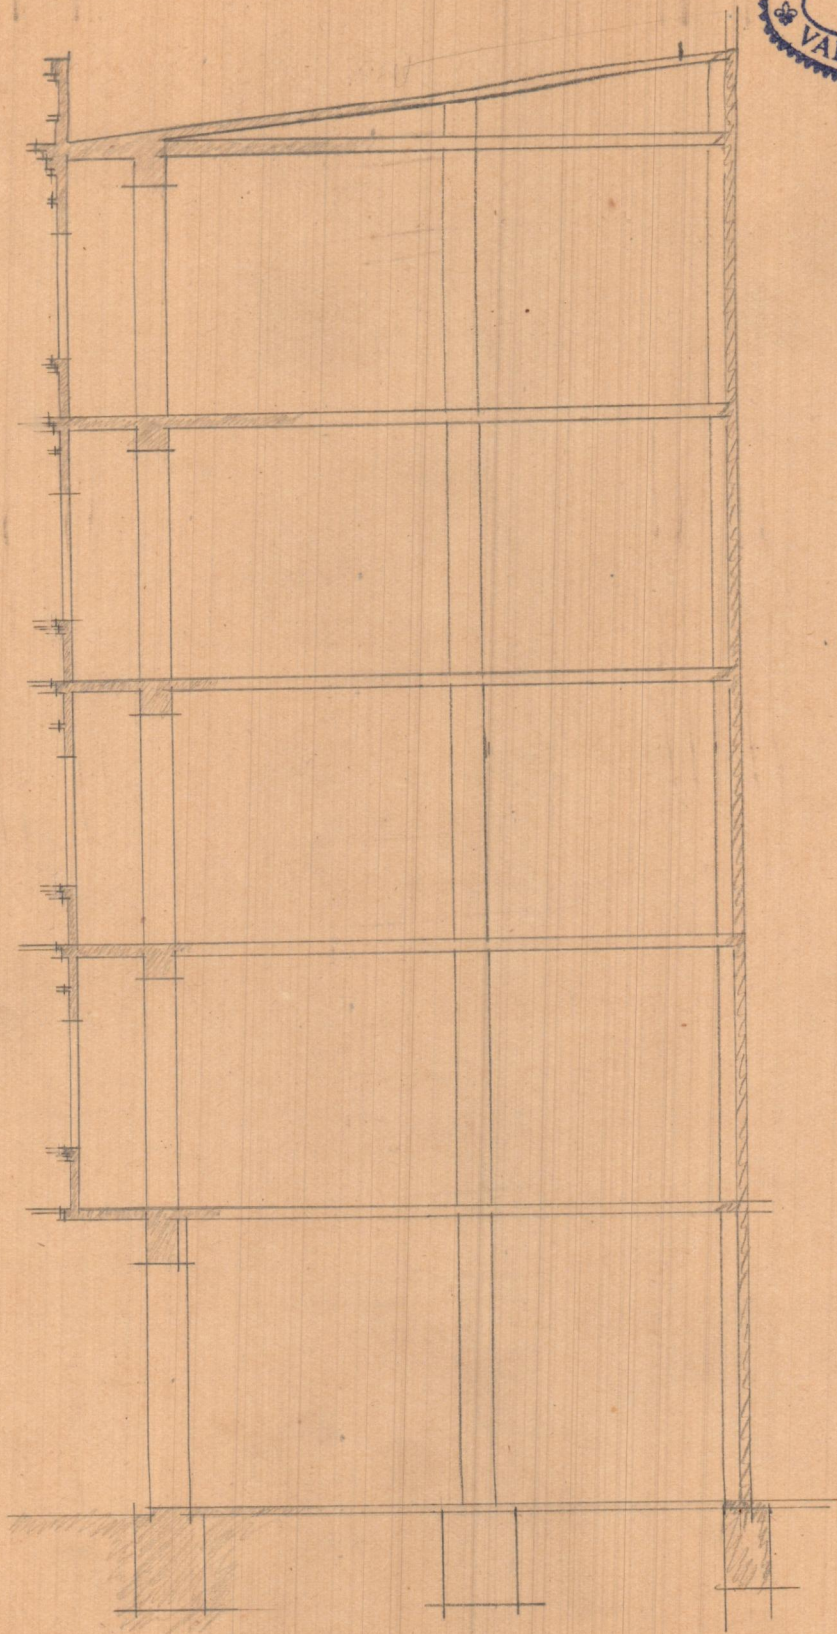

11

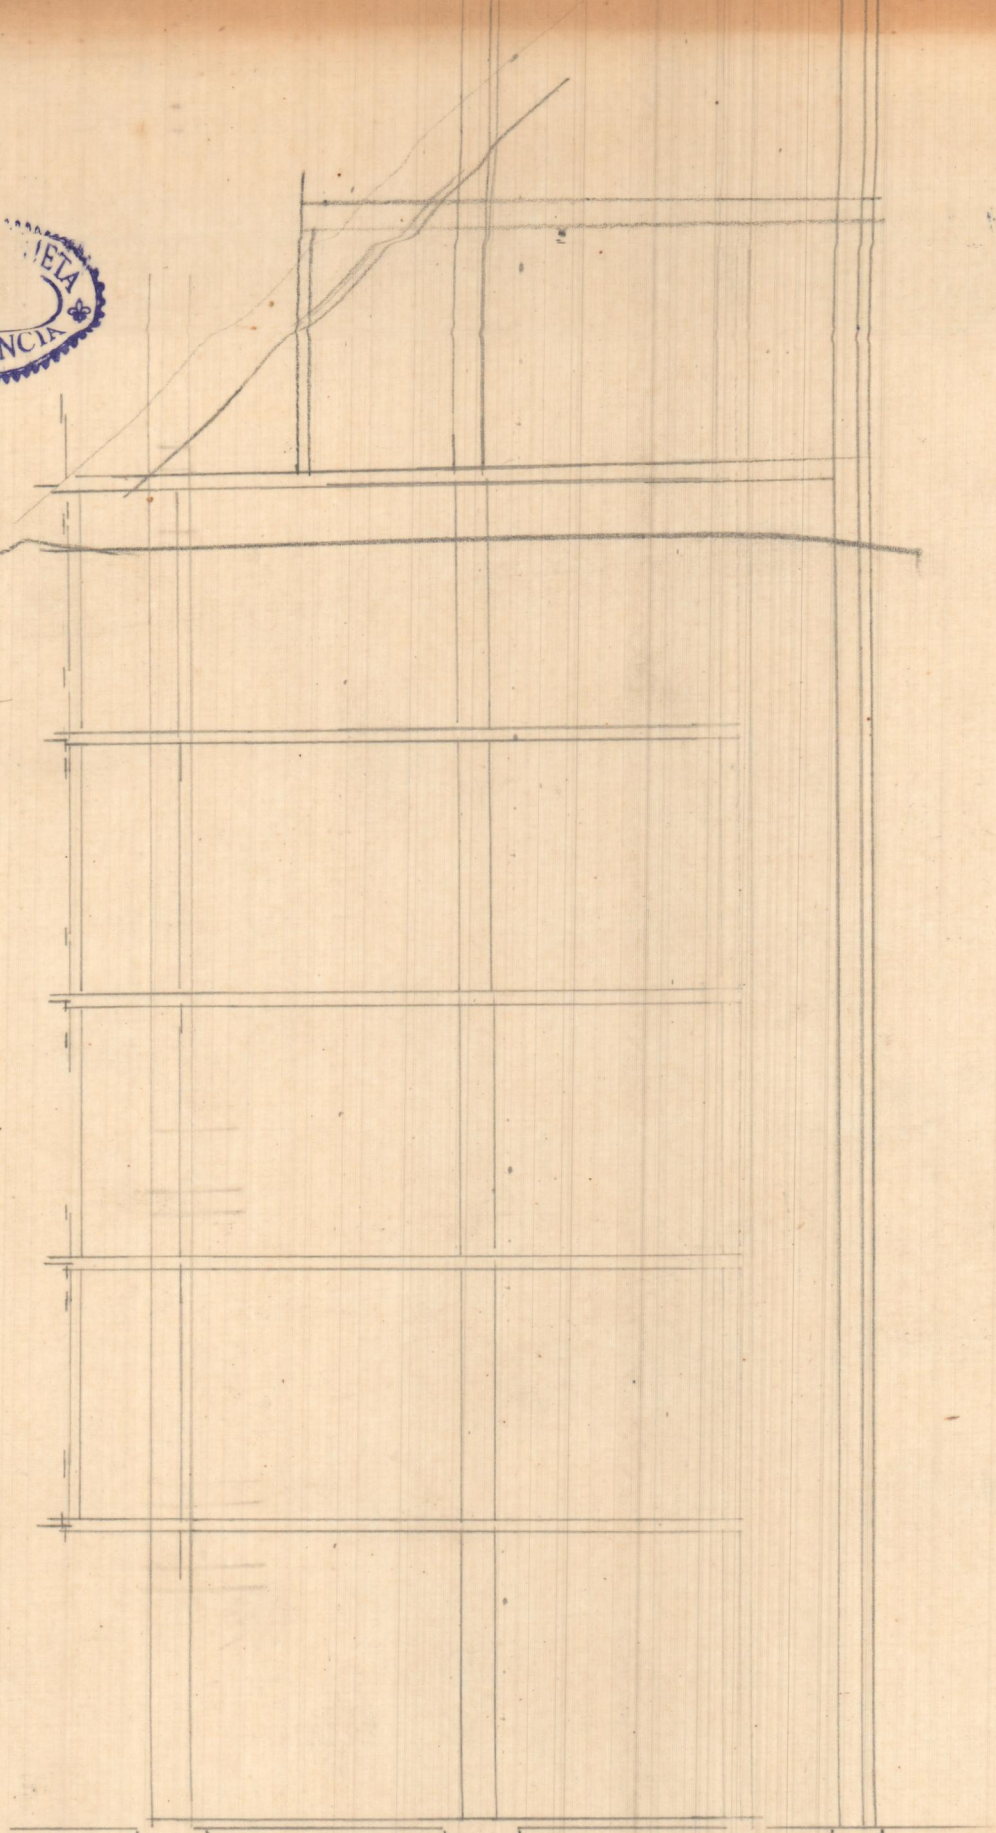



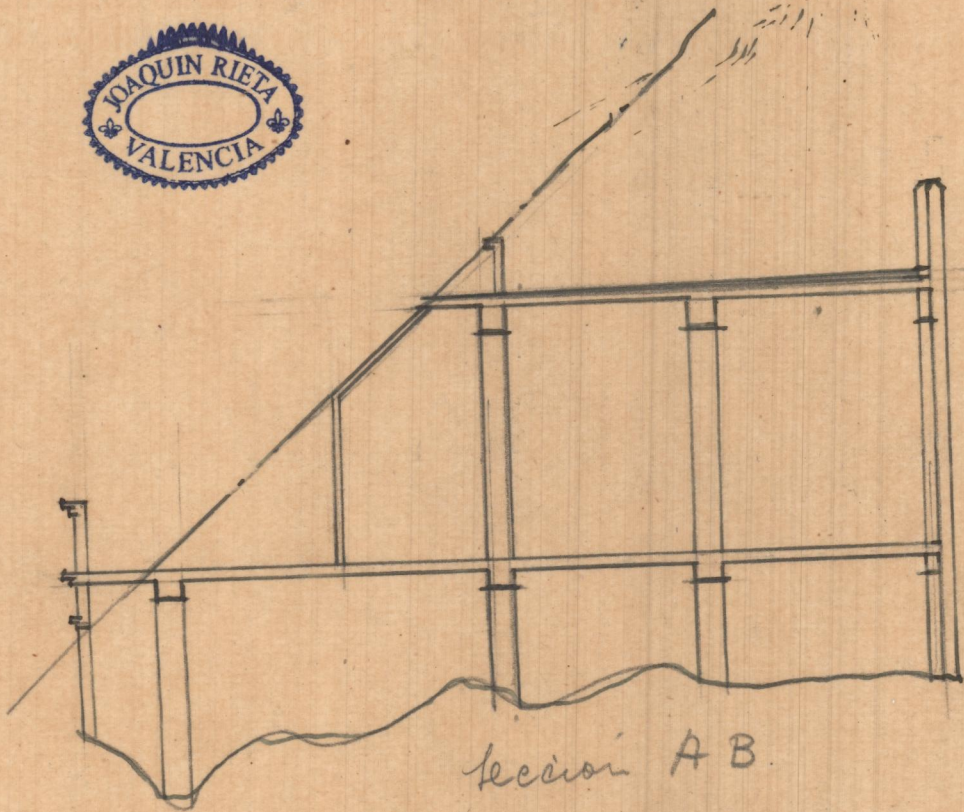


seccion A B.

Proyecto de ampliación de edificio en la C. Alzobir nº 4.

VALENCIA

ESCALA: 1:200

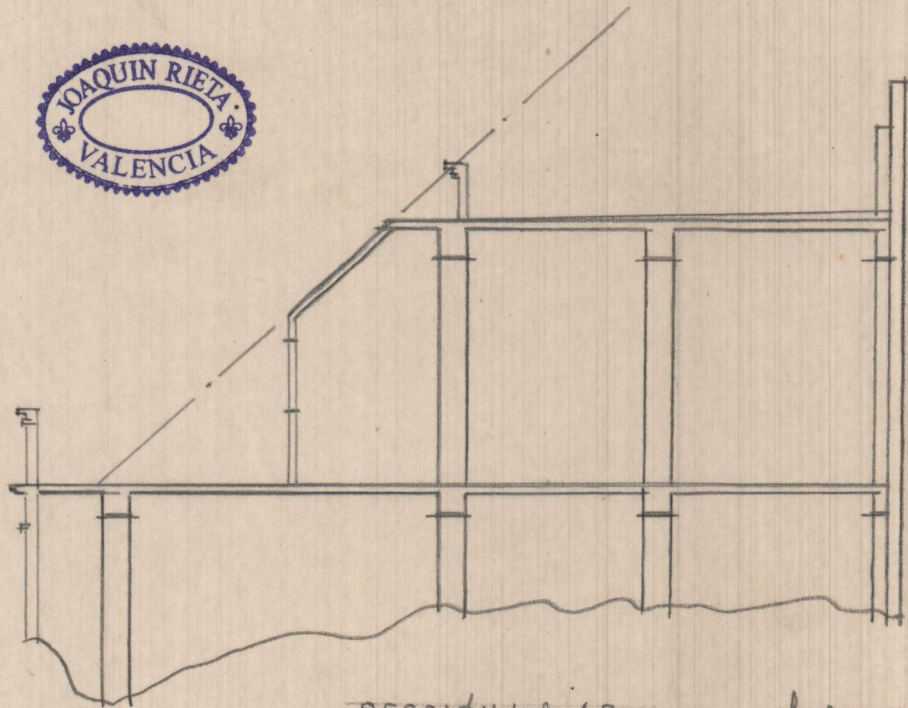

SECCIÓN por A.B.

Valencia Diciembre 1947  
EL ARQUITECTO