


Proyecto de ampliación  
de un piso en edificio  
c. Monteolivete - Granada  
y Proyecto  
Valencia

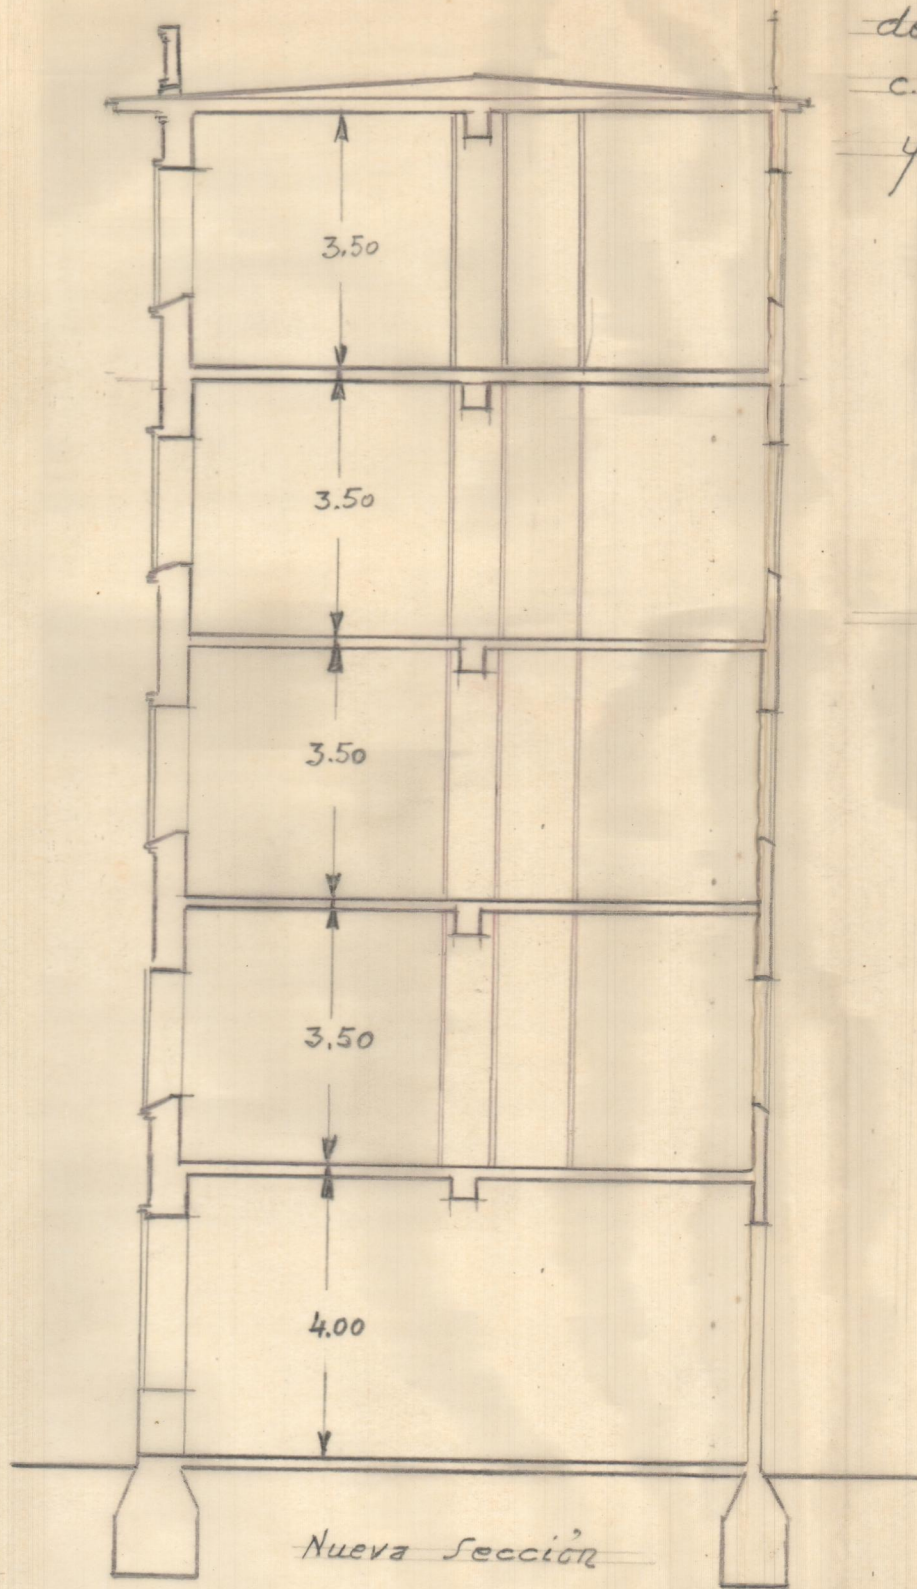

Escala 1:100  
Valencia Noviembre 1945  
El Arquitecto