



Planta de piso y entramado de cubierta

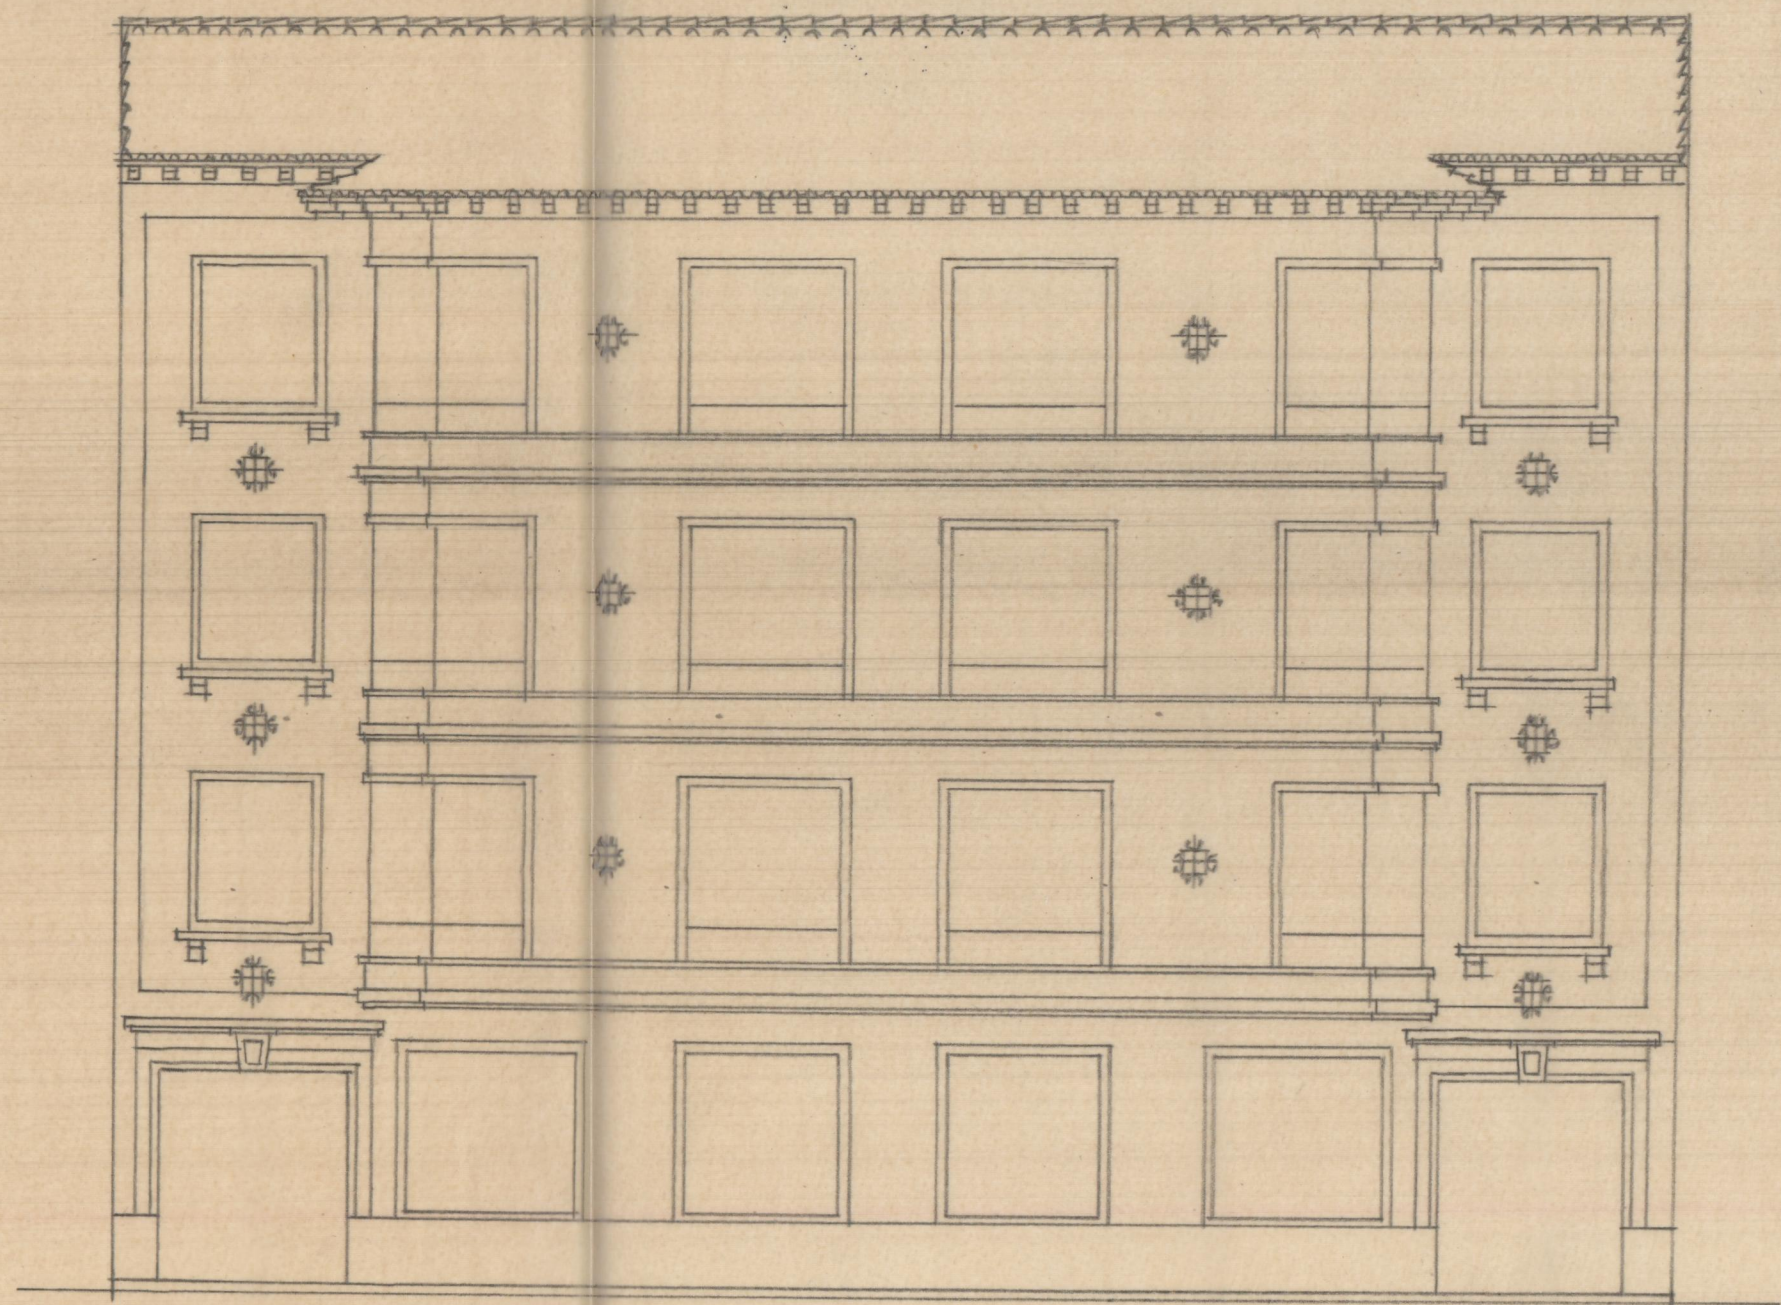


Frente

ESCALA = 1:100  
 Valencia Agosto 1951  
 EL ARQUITECTO

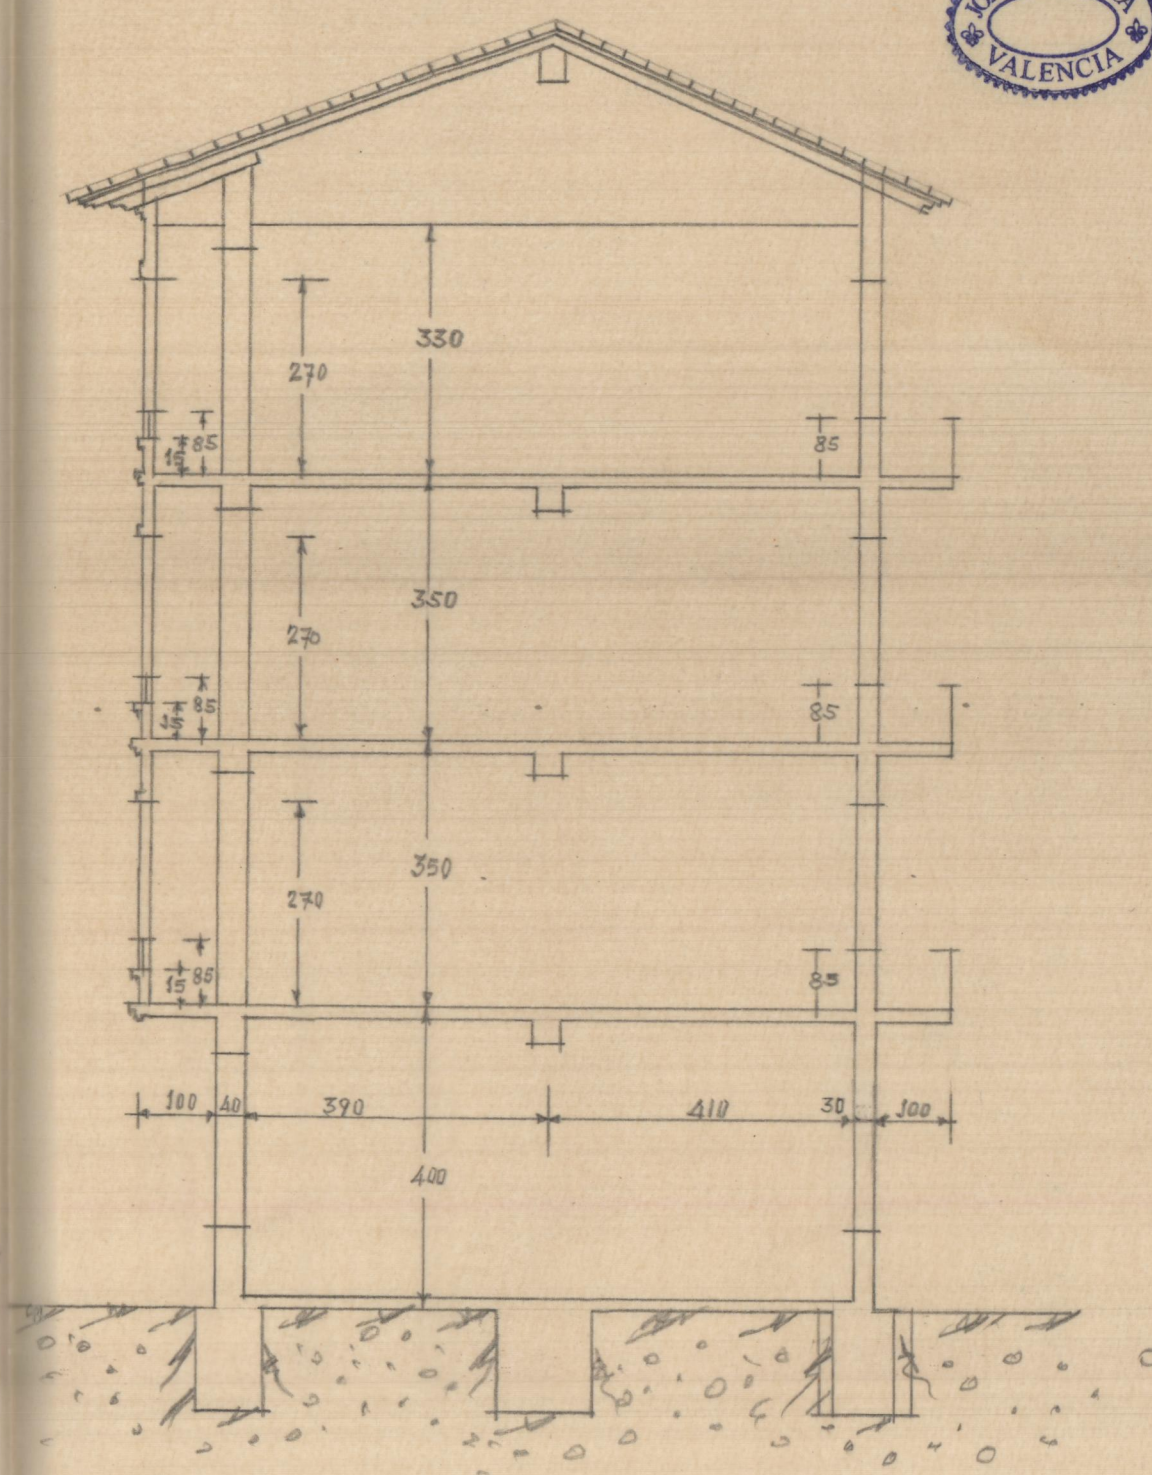


Sección transversal




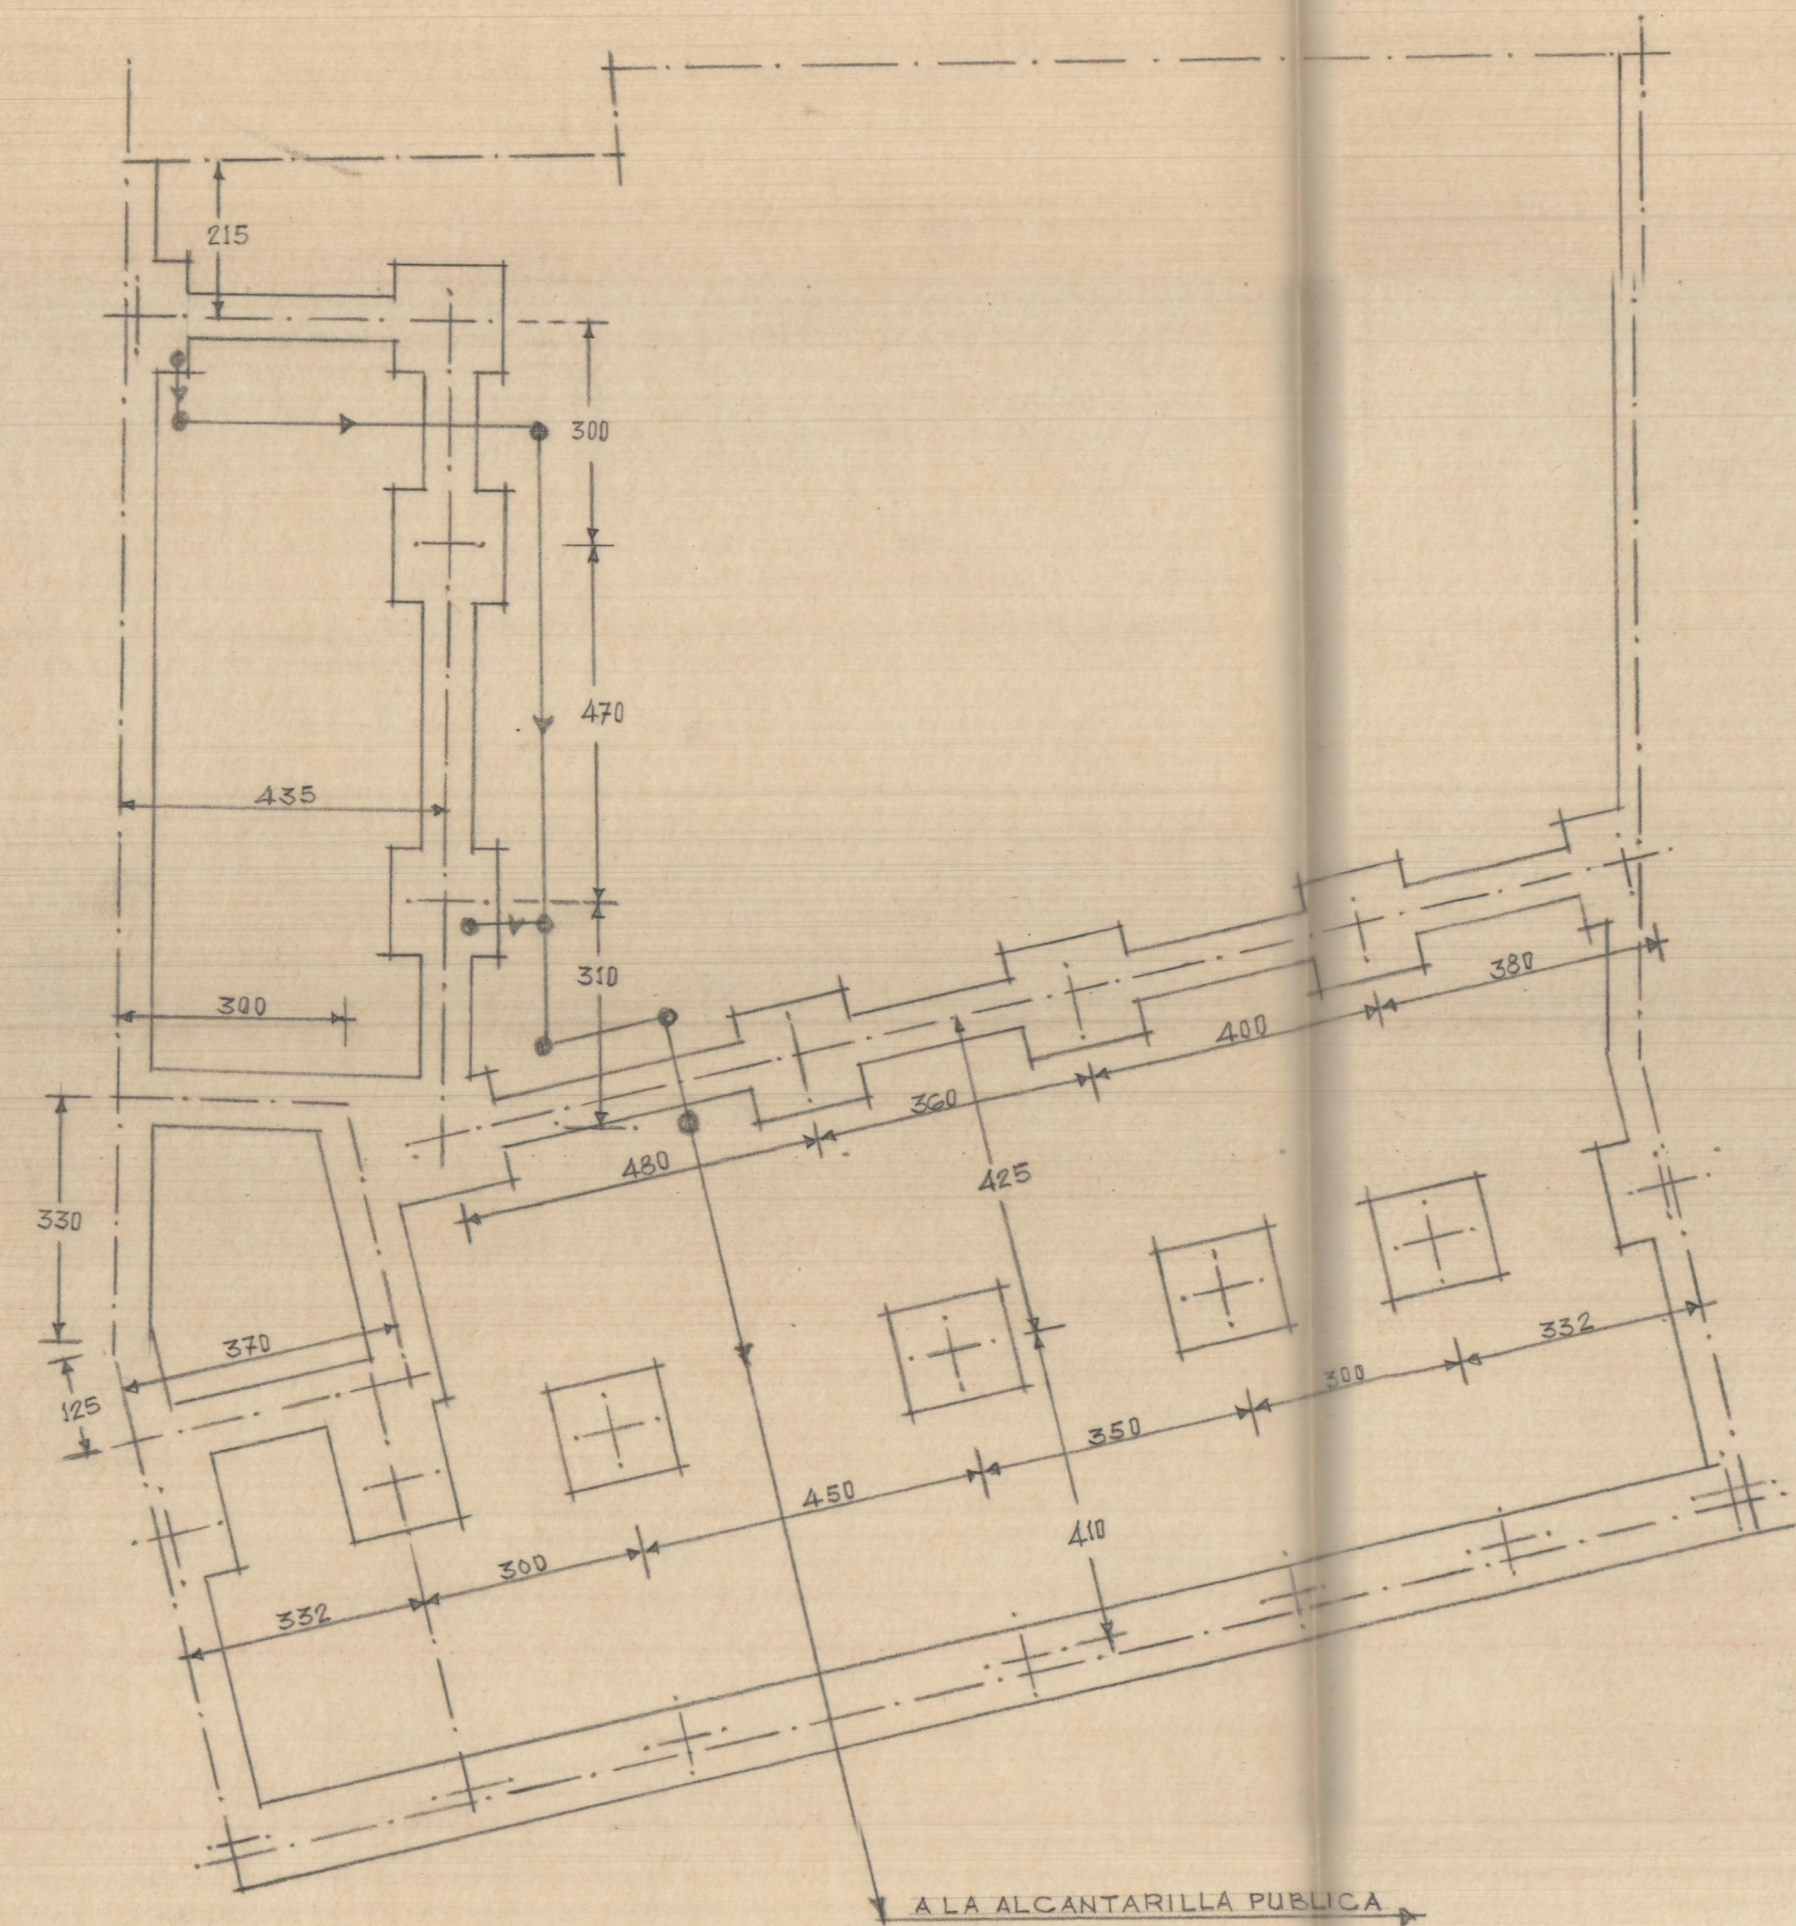


Planta de cimientos y de muros

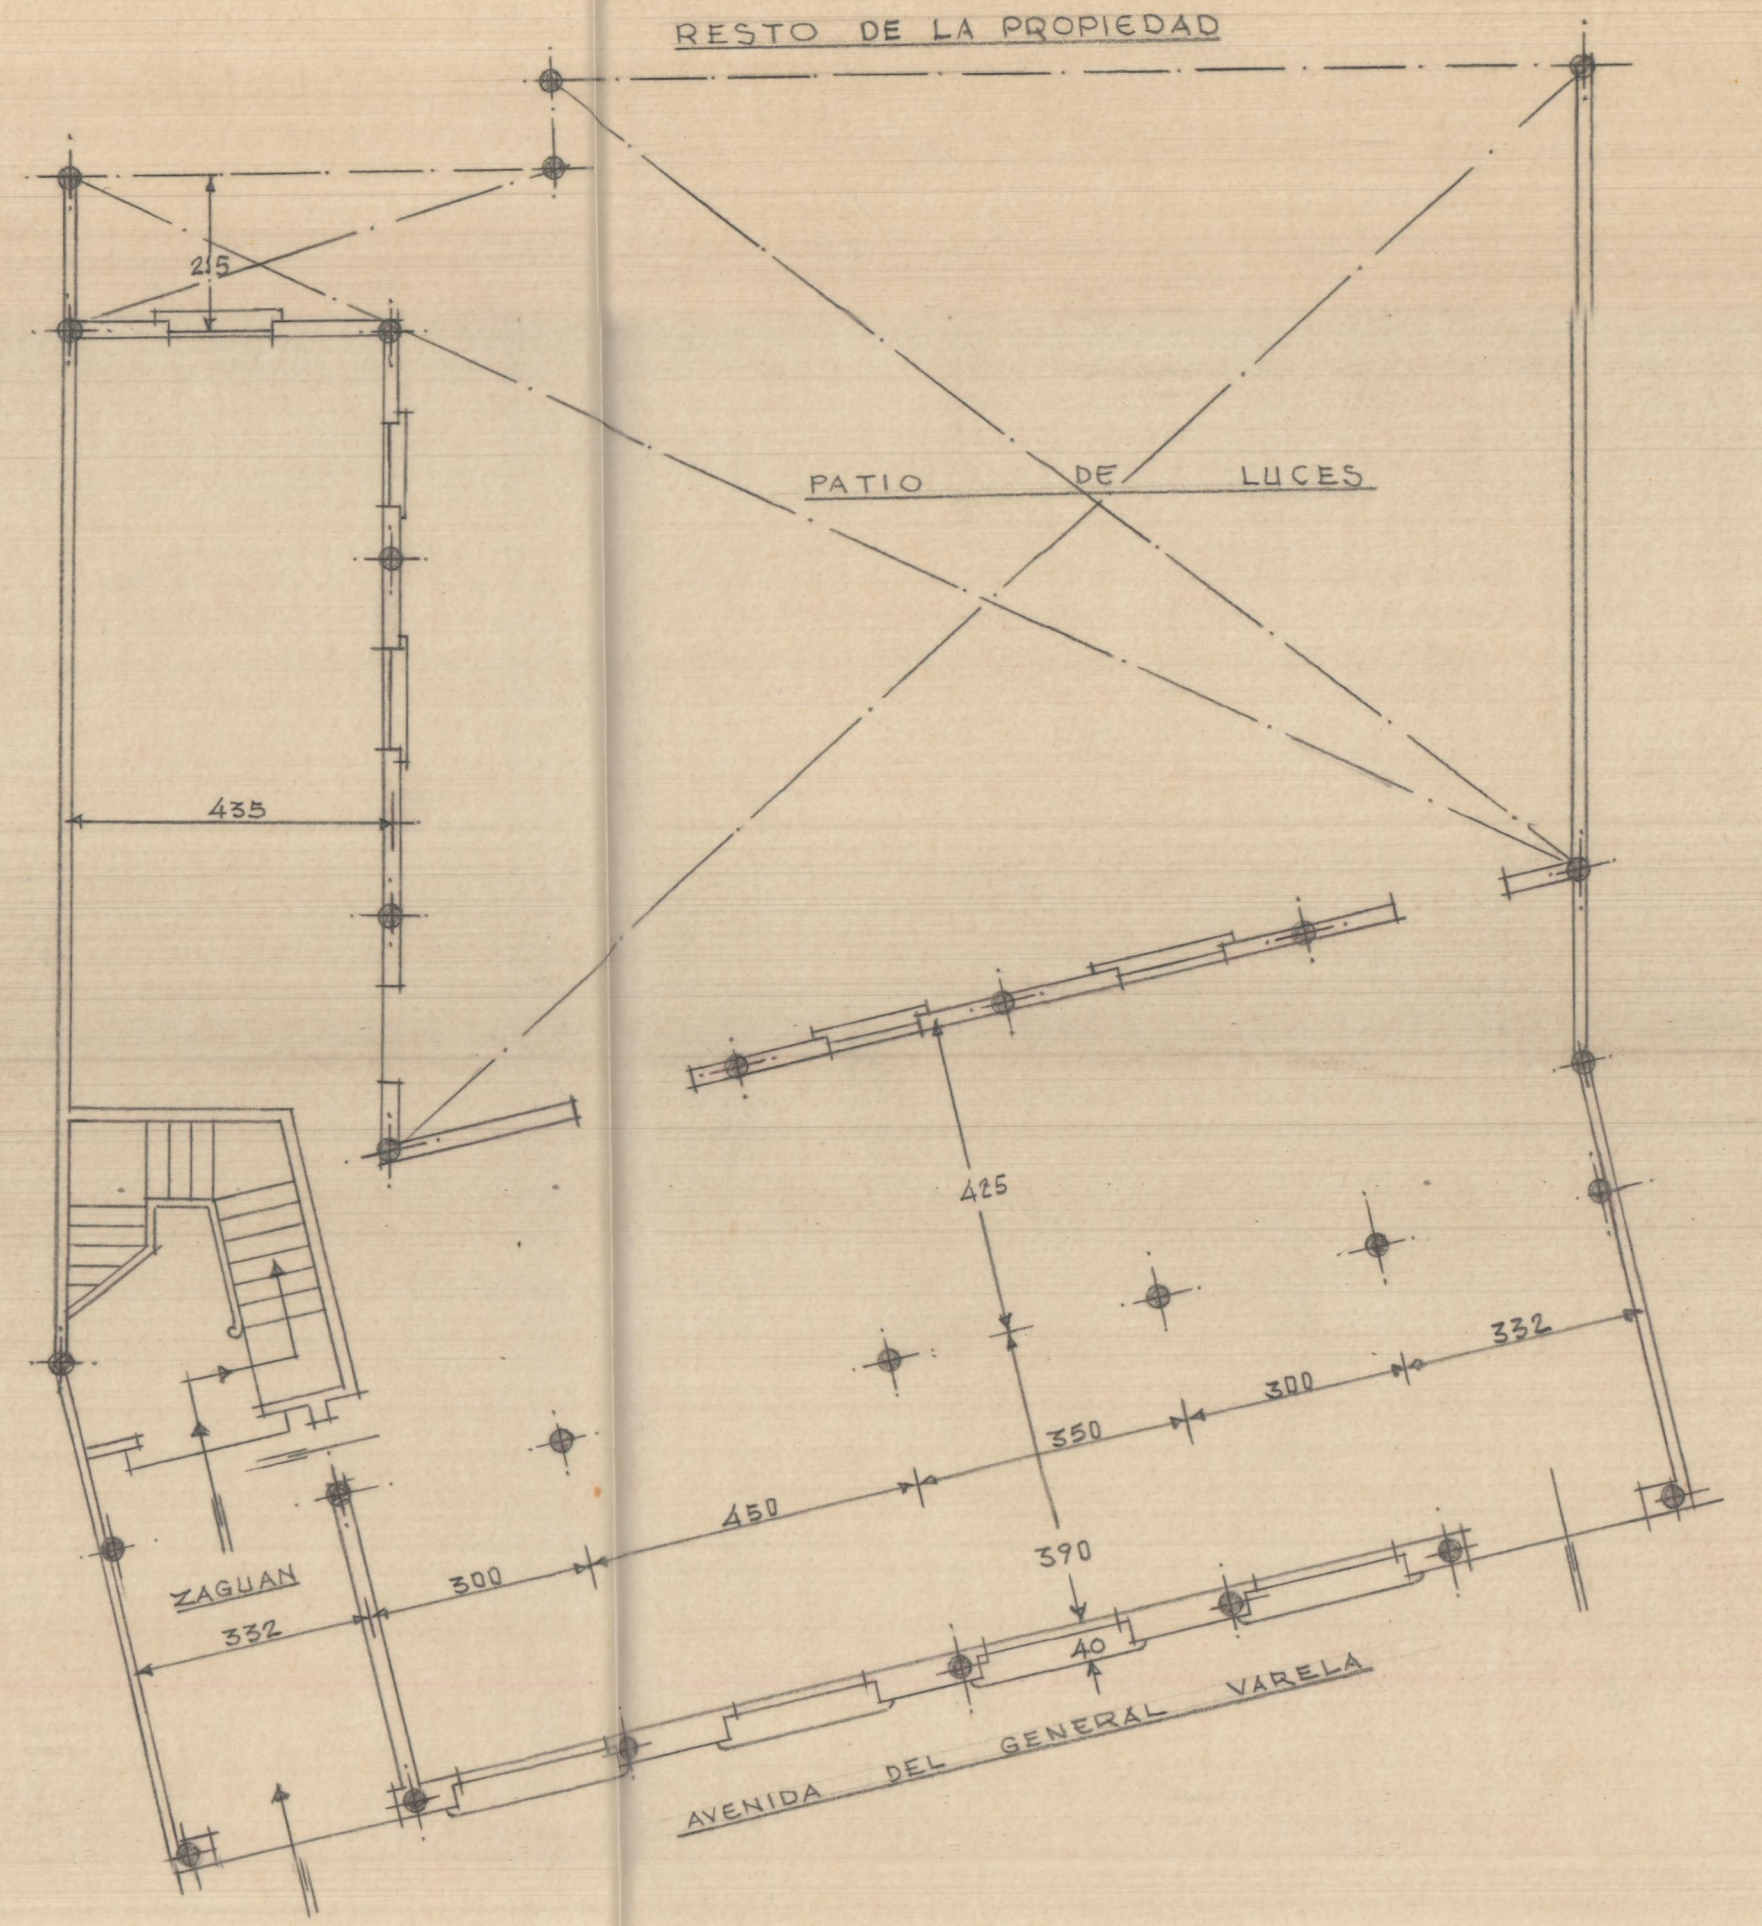

Planta baja

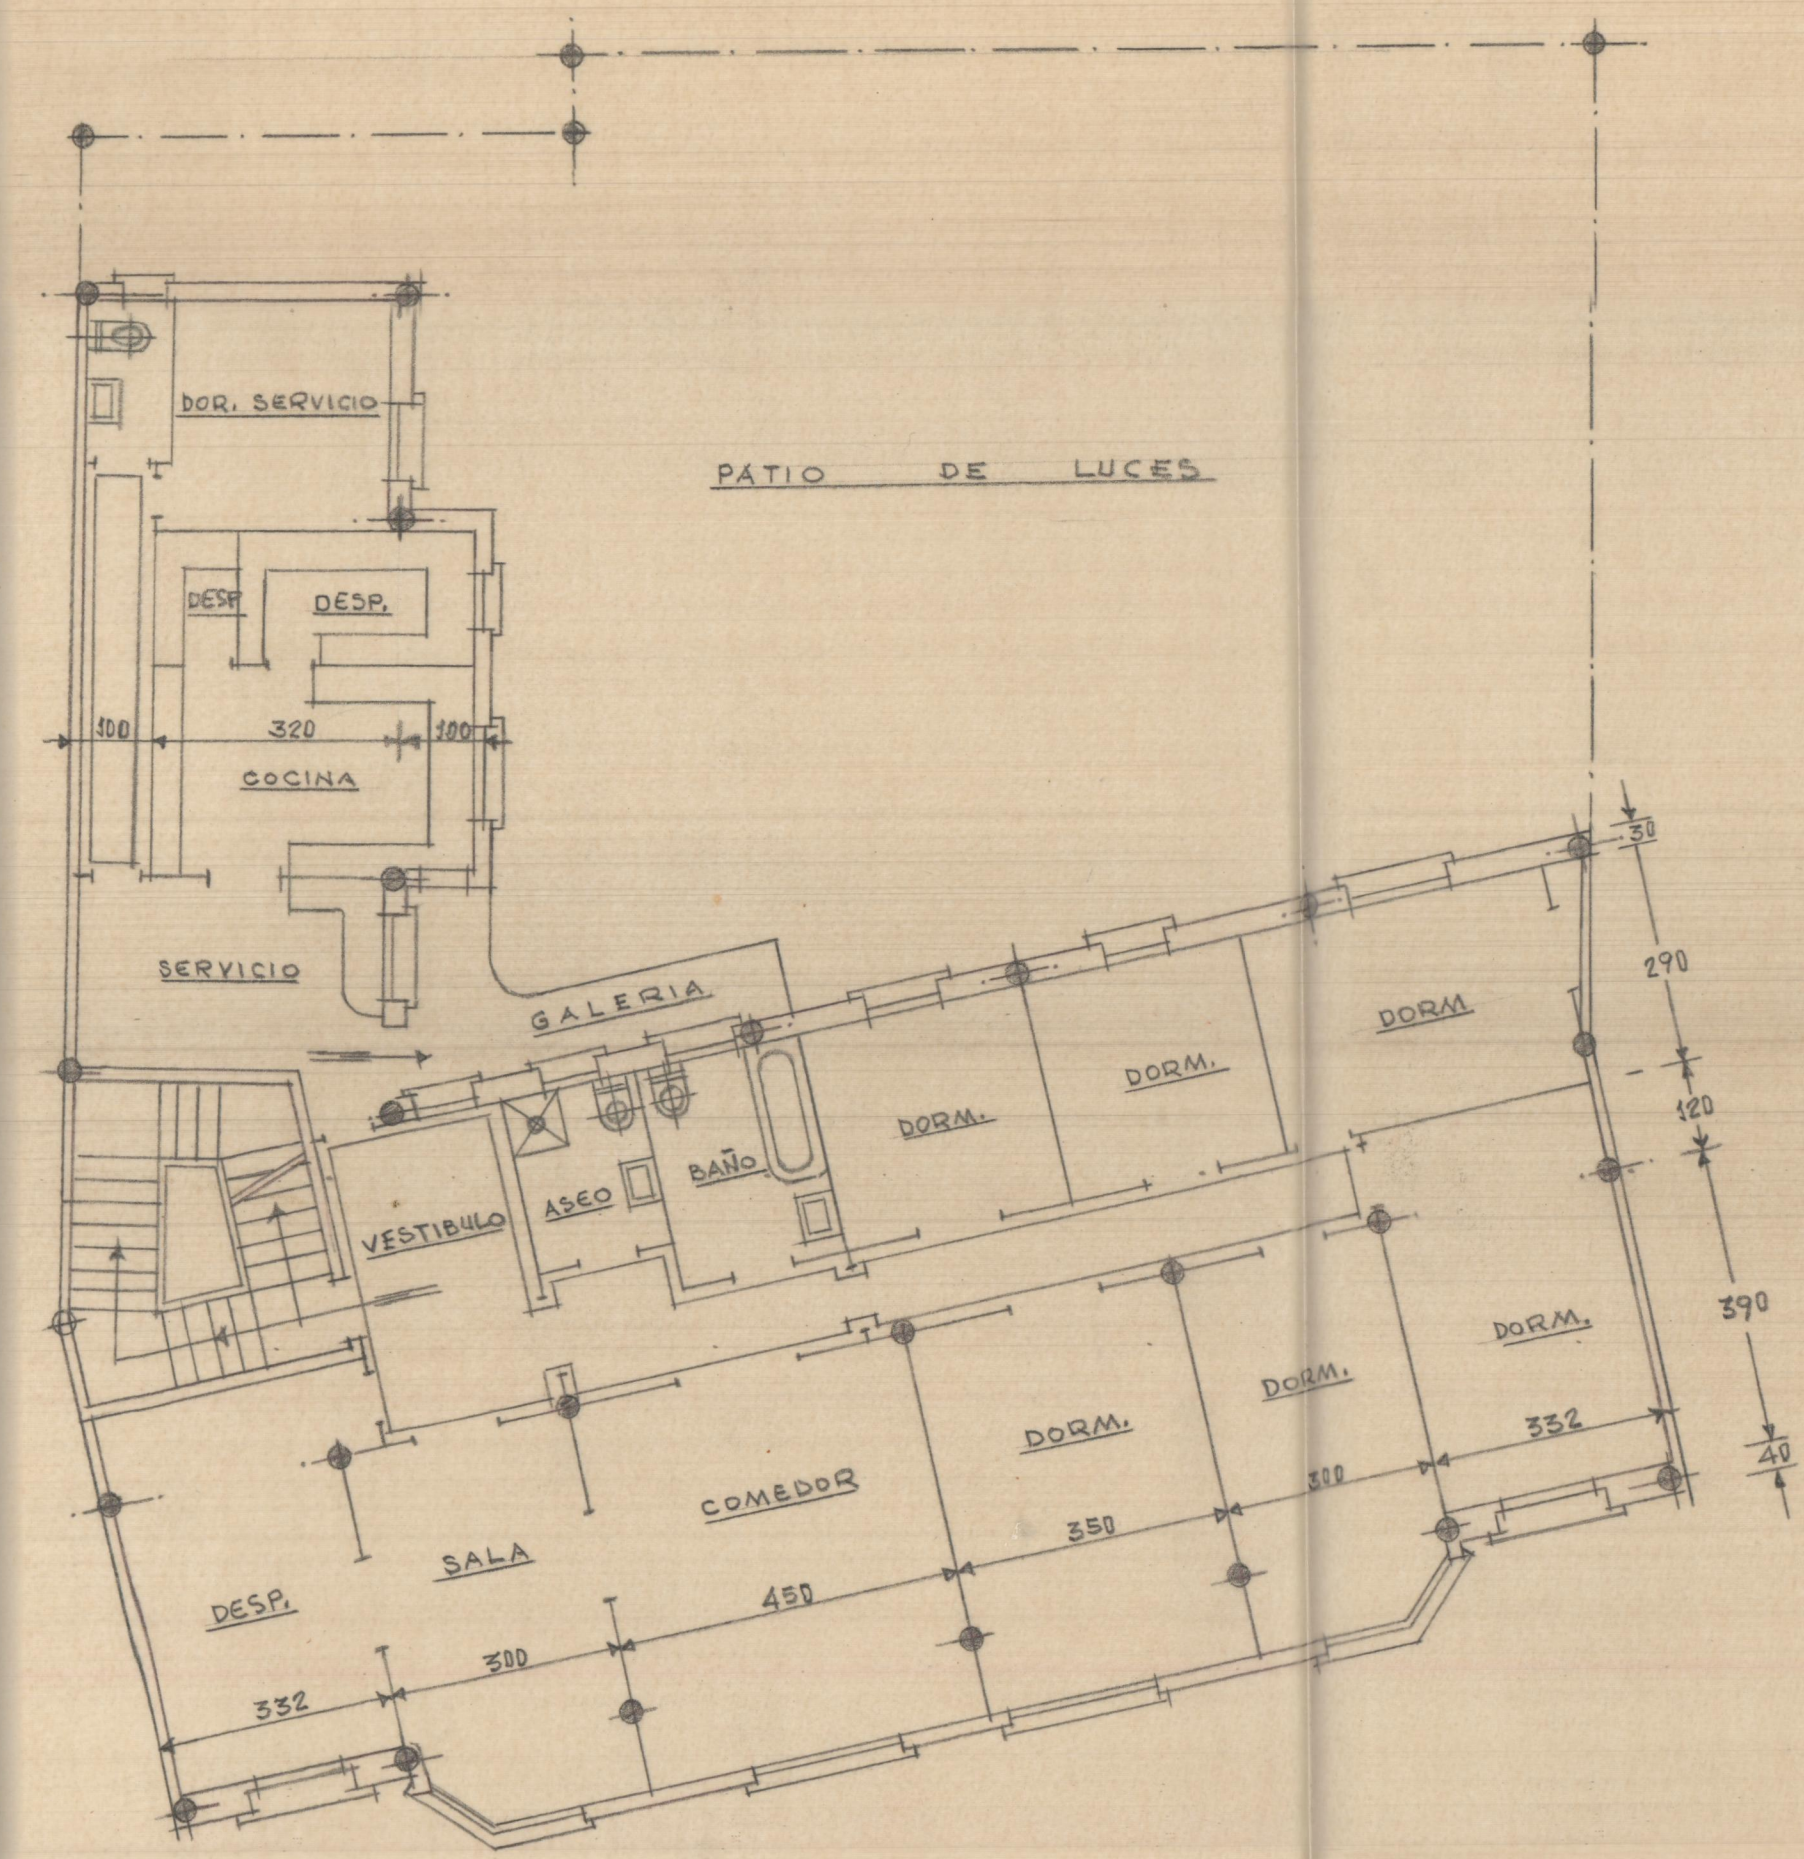

Planta de pisos

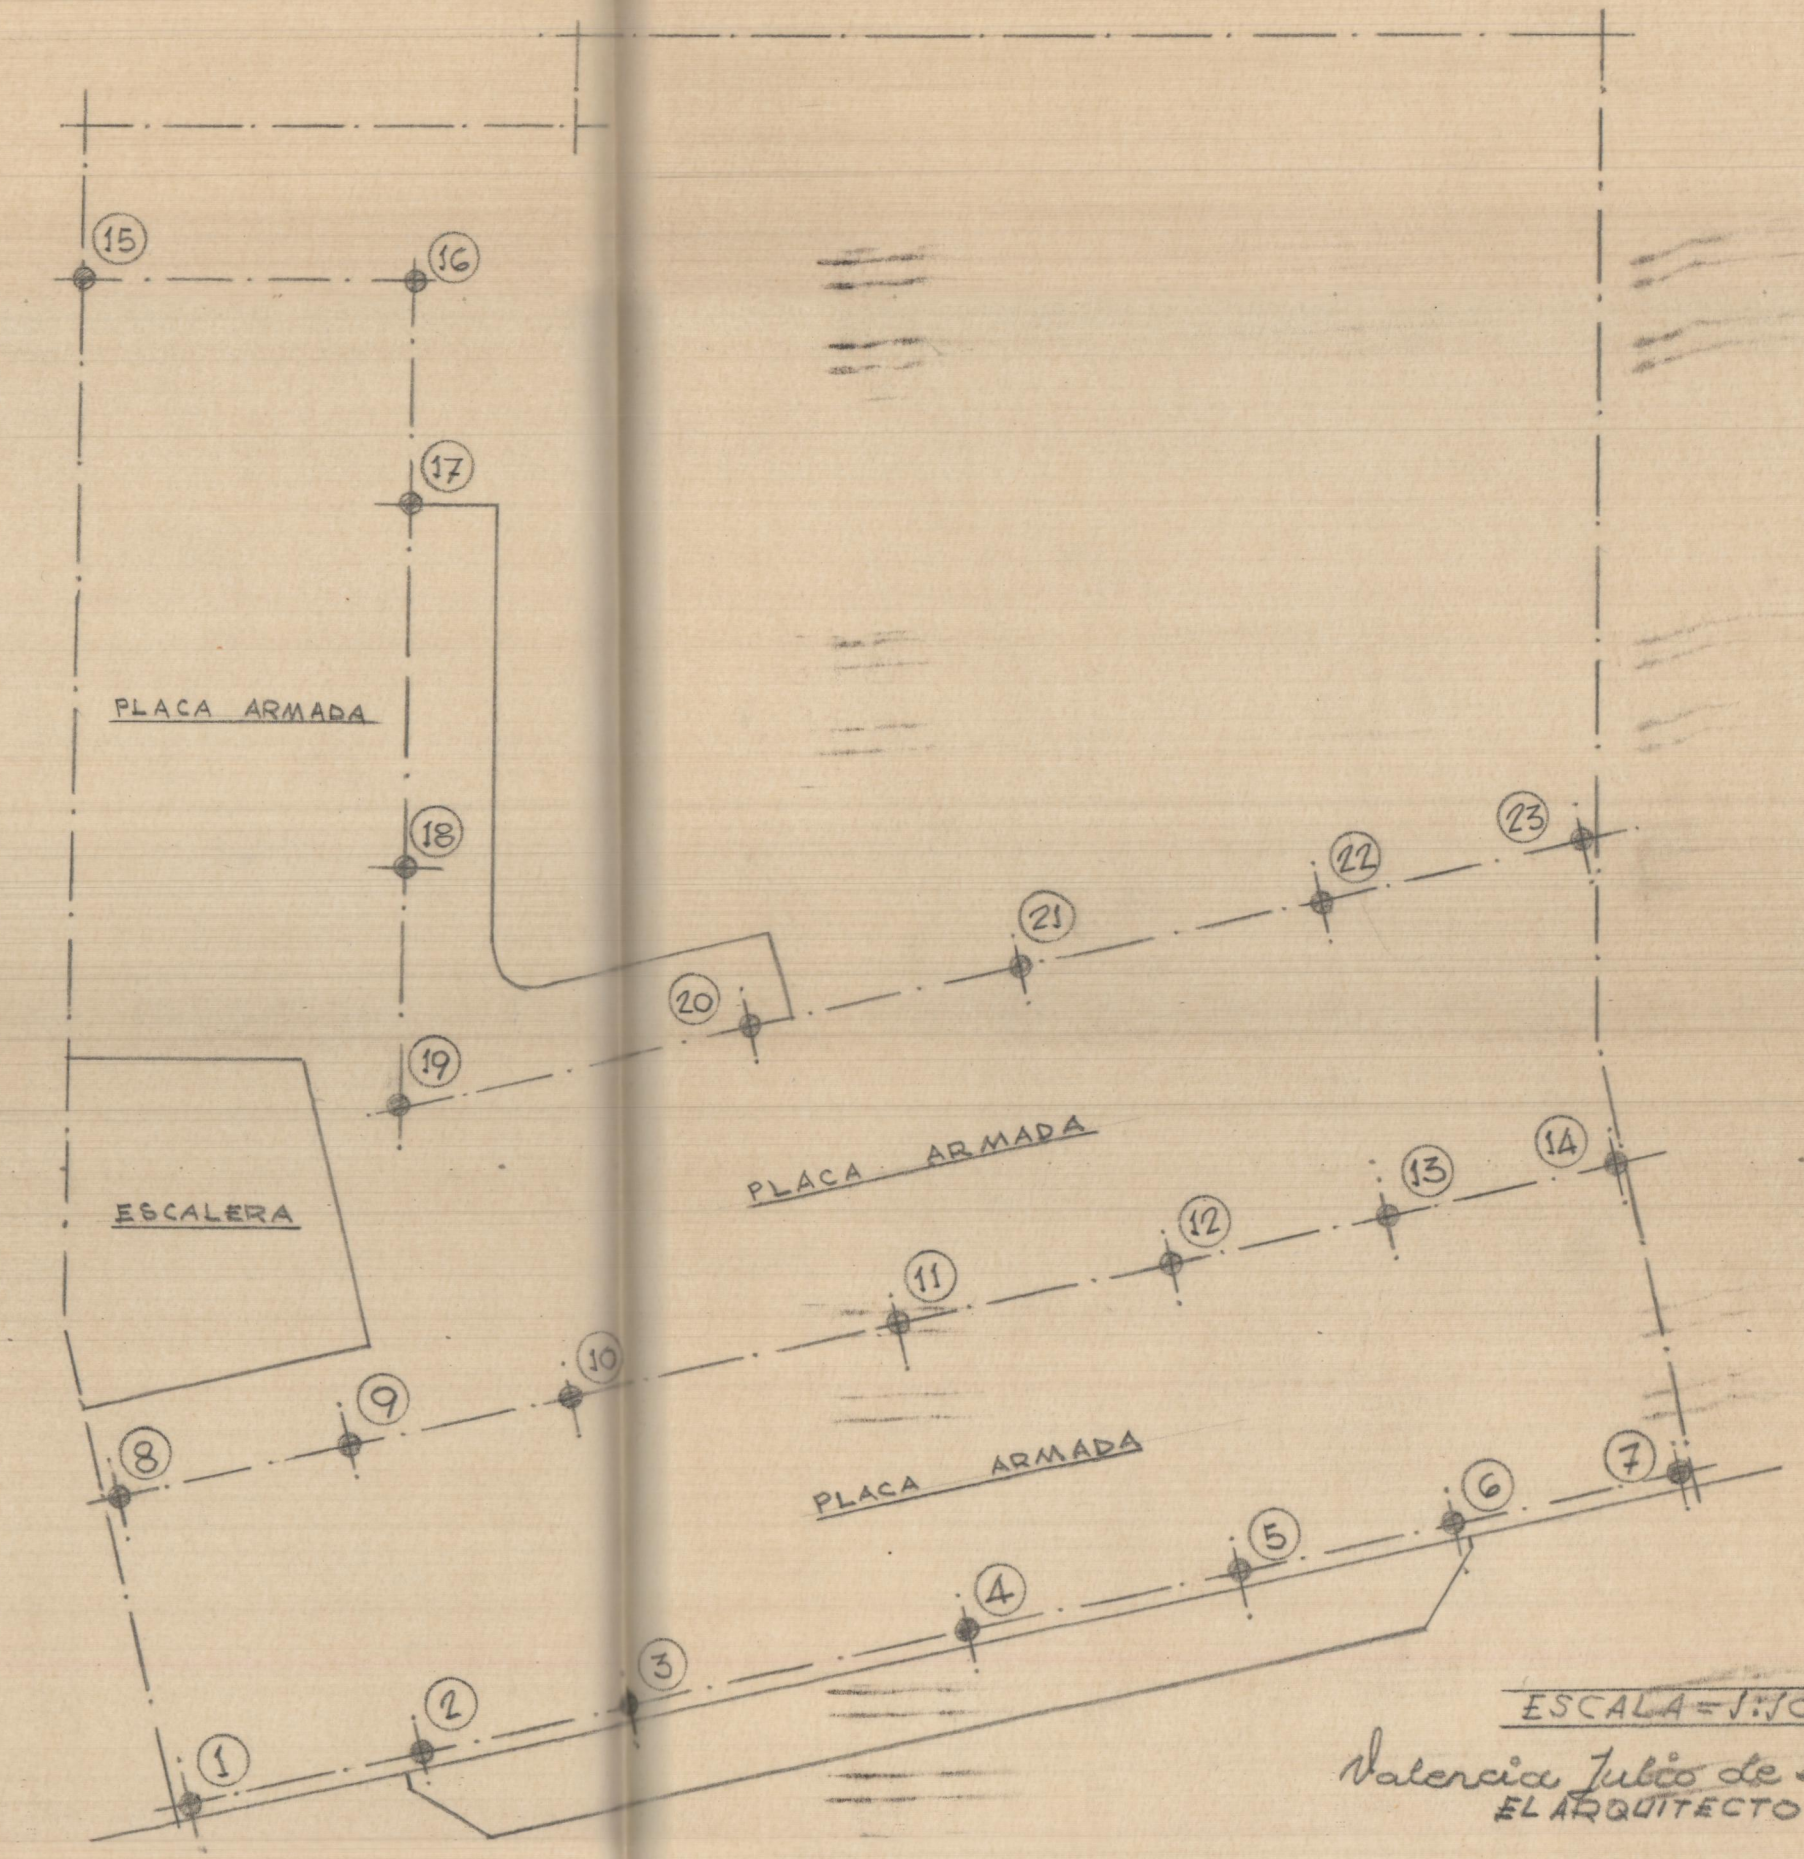


Planta de pilares y entramado de pisos


ESCALA=1:100  
Valencia Julio de 1951  
EL ARQUITECTO






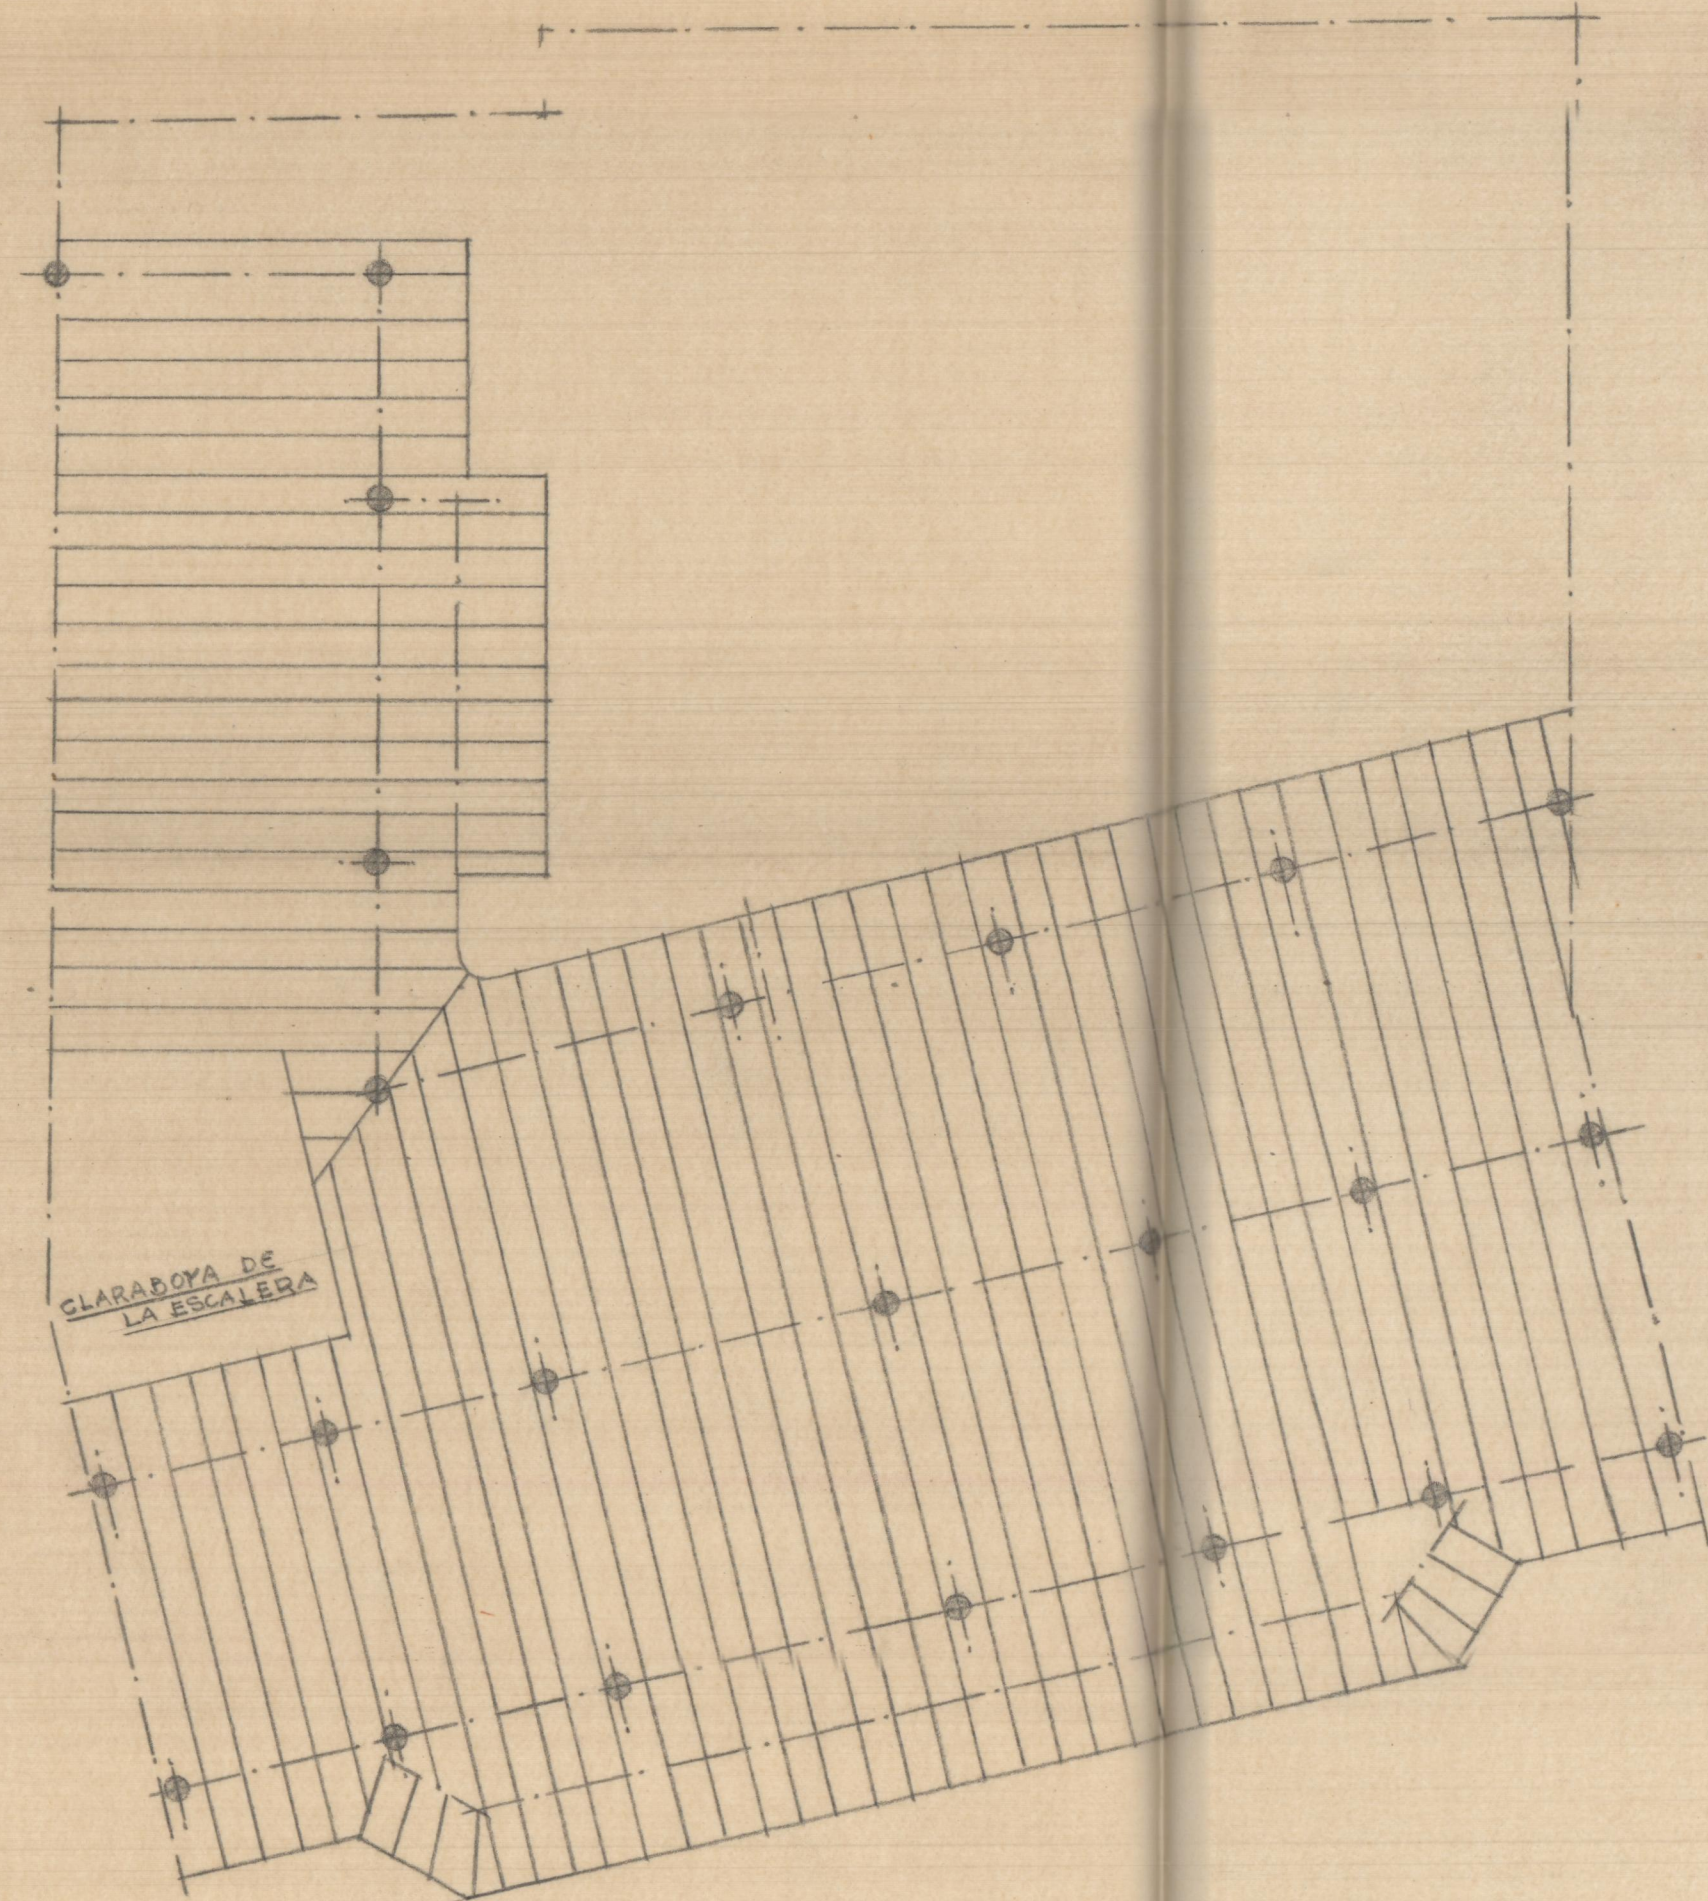

Planta de pies y entramado de cubierta

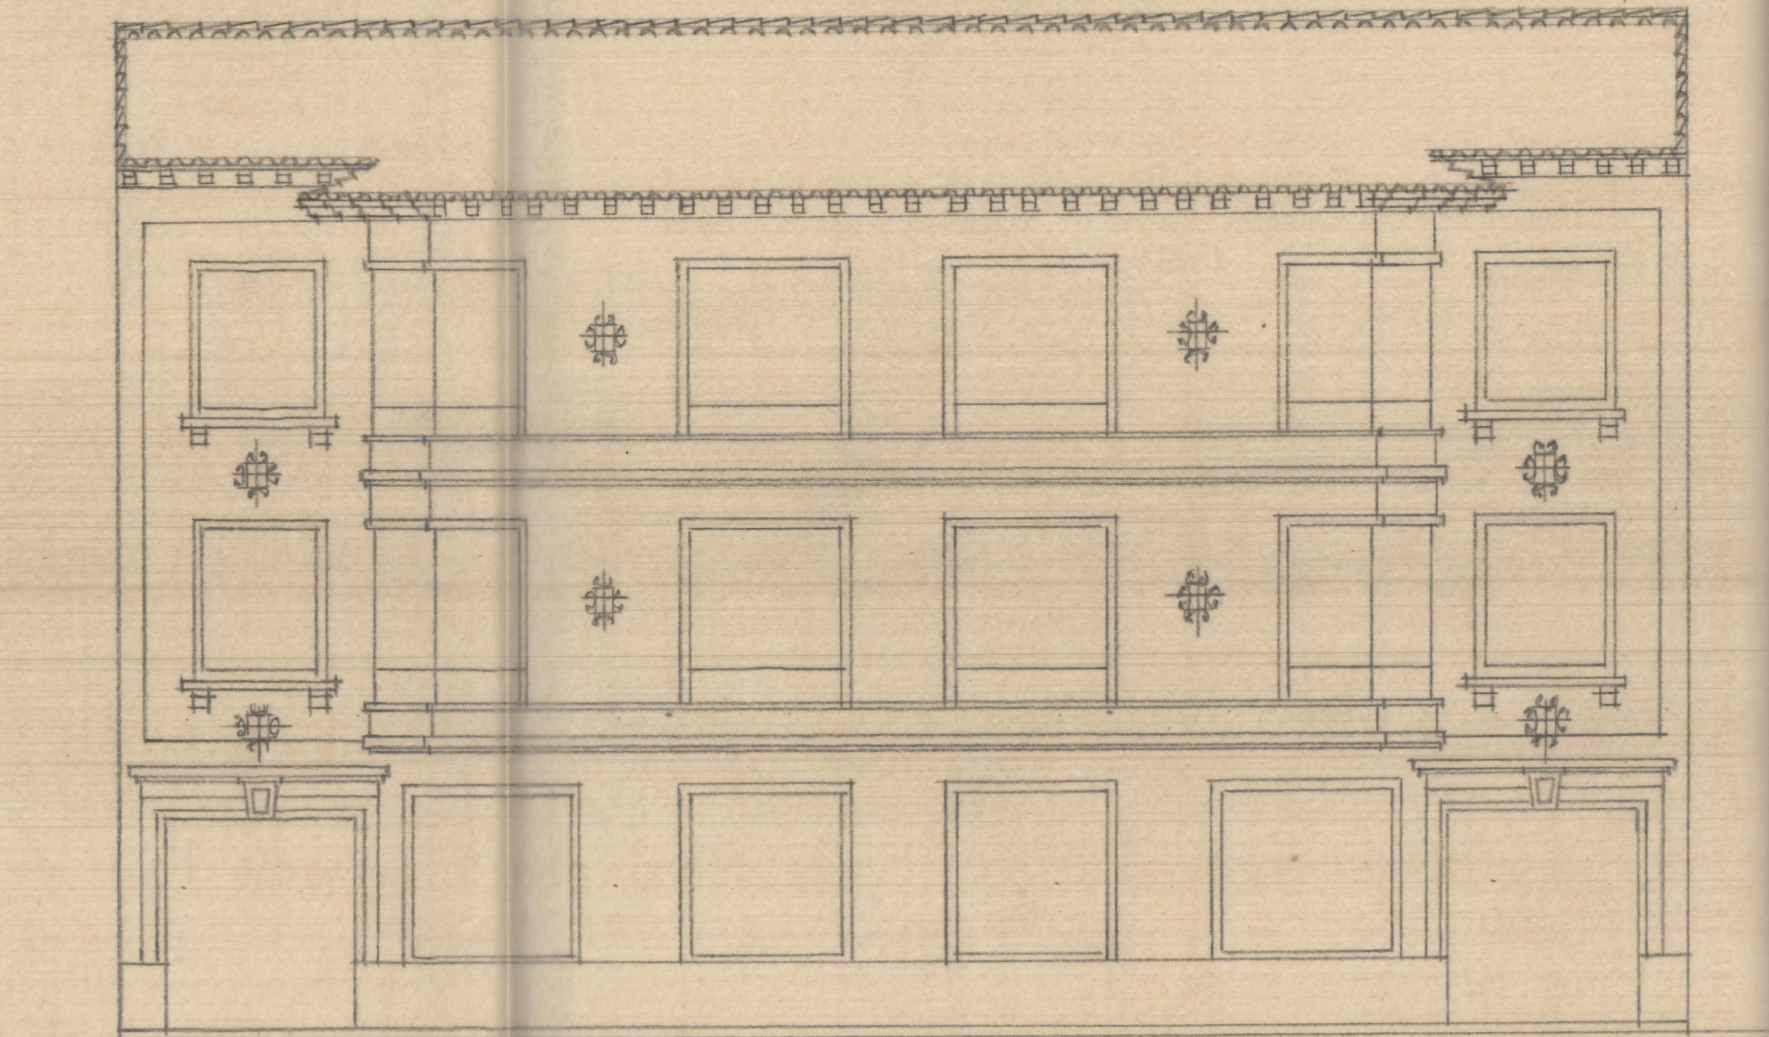

Frente

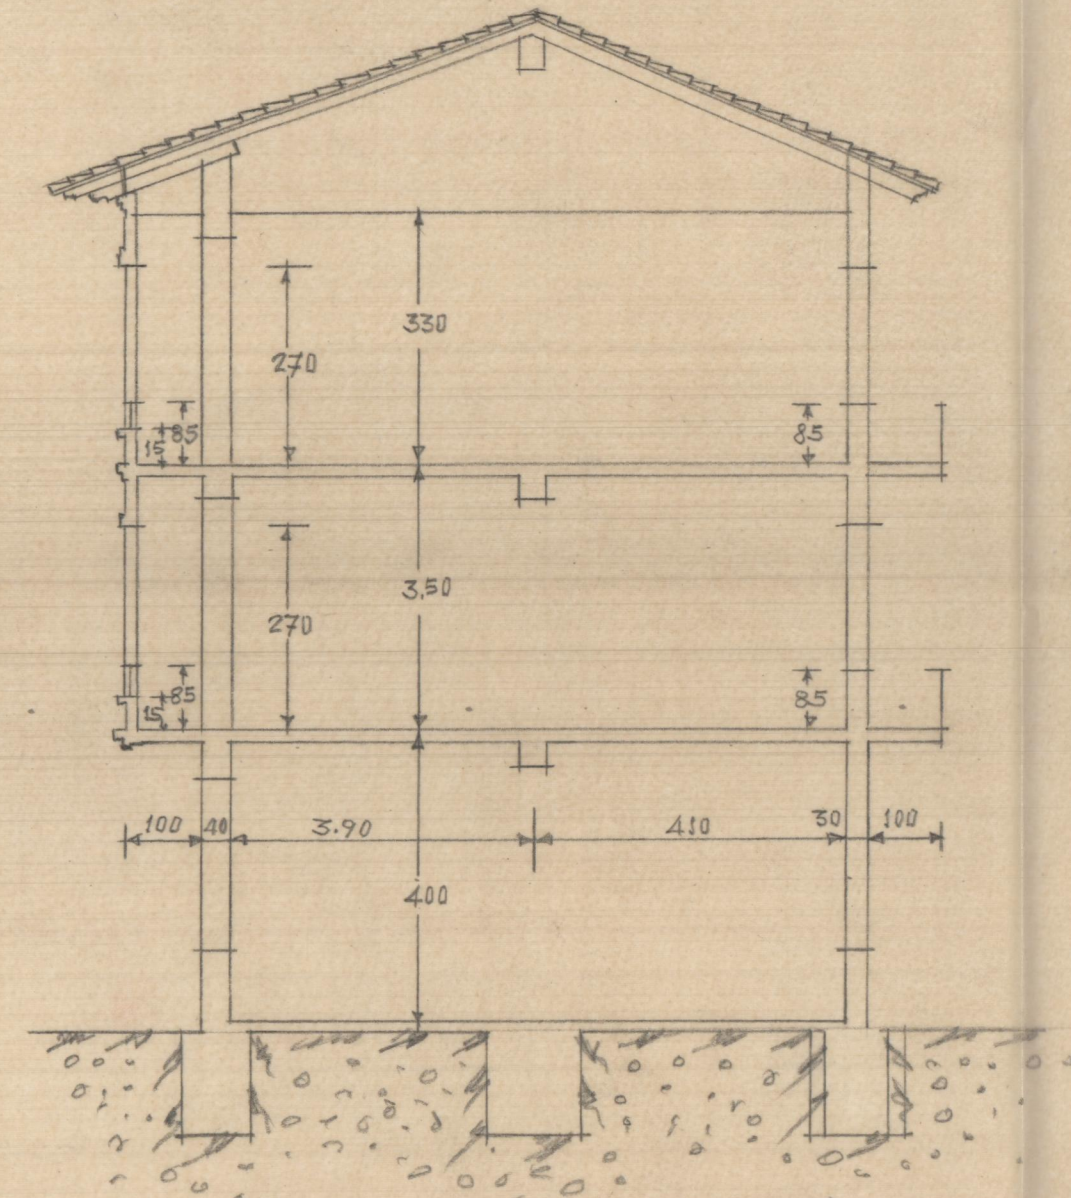

Sección transversal

ESCALA = 1:100

Valencia Julio de 1951  
EL ARQUITECTO






Valencia Marzo 1952  
EL ARQUITECTO



A

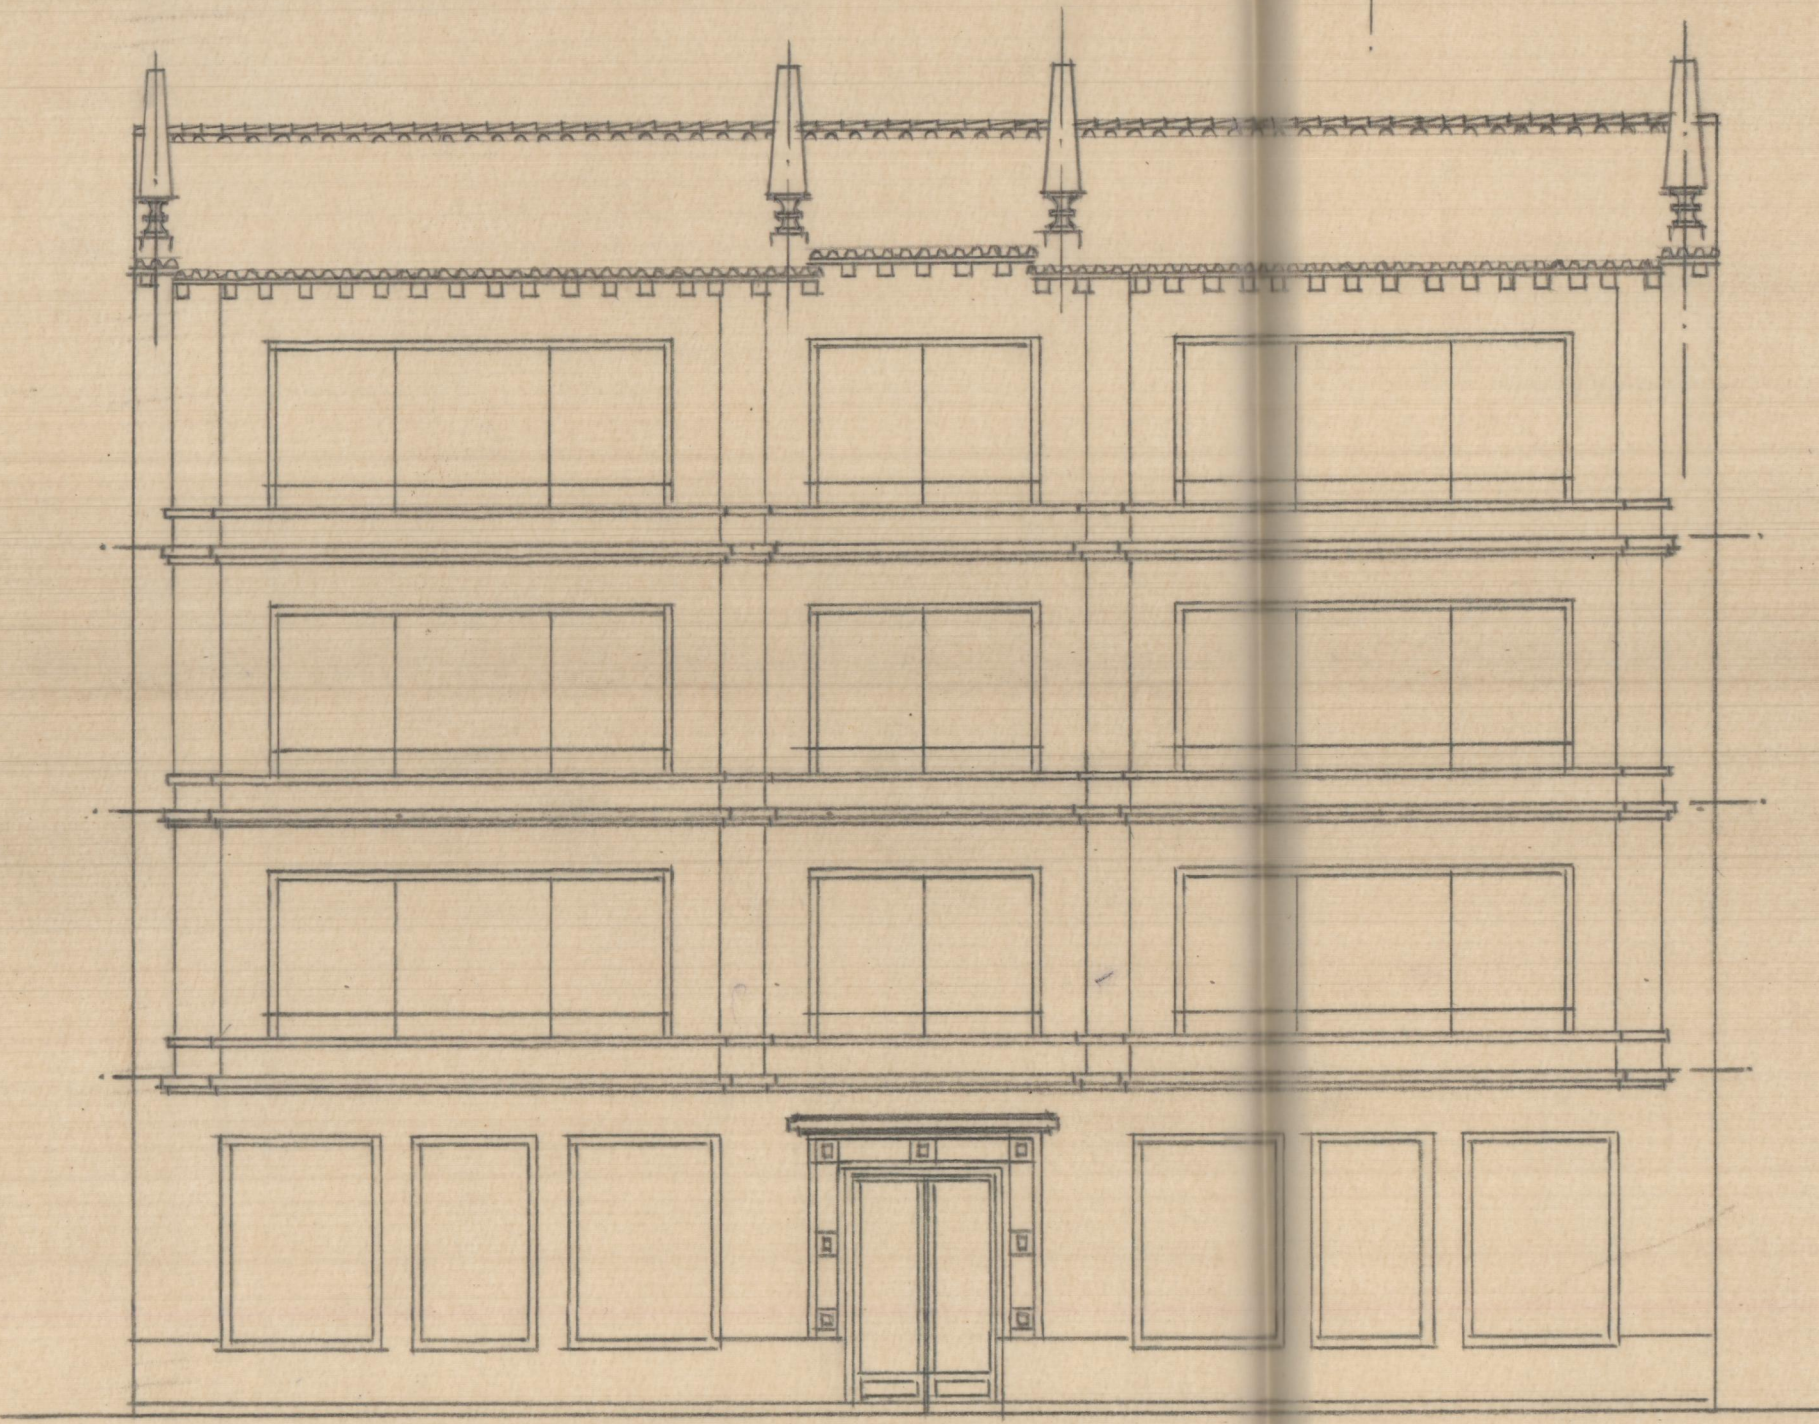

B

