



PROYECTO de un edificio en REQUENA

ESCALA=1:100

Valencia Enero 1948  
EL ARQUITECTO

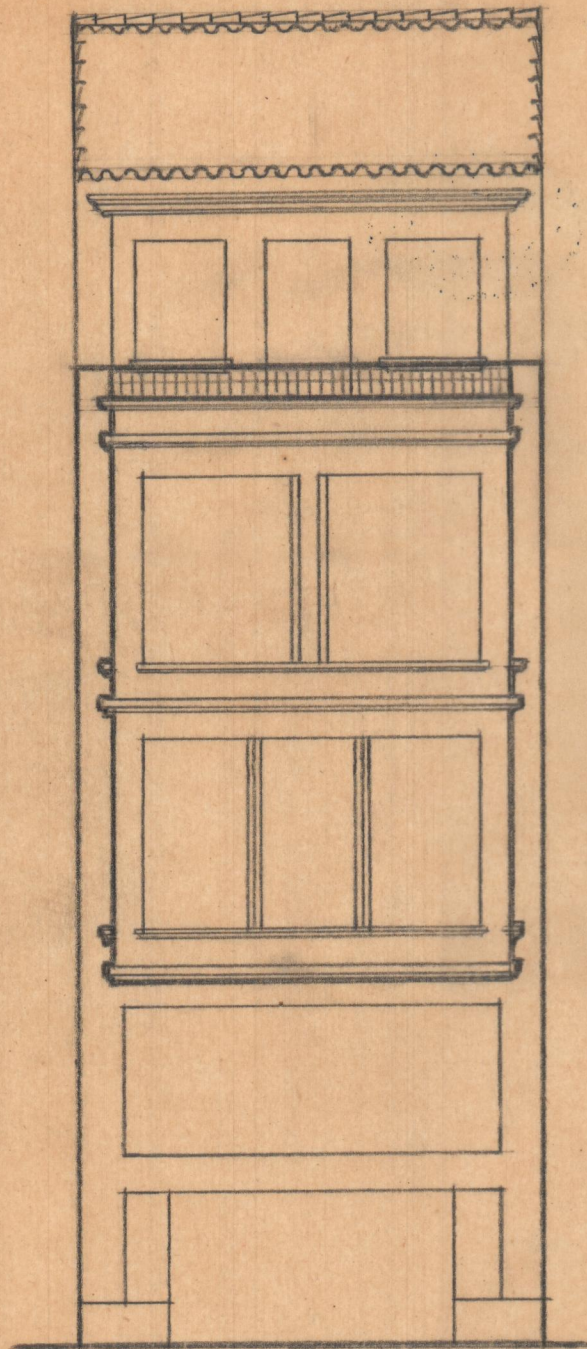

Fachada

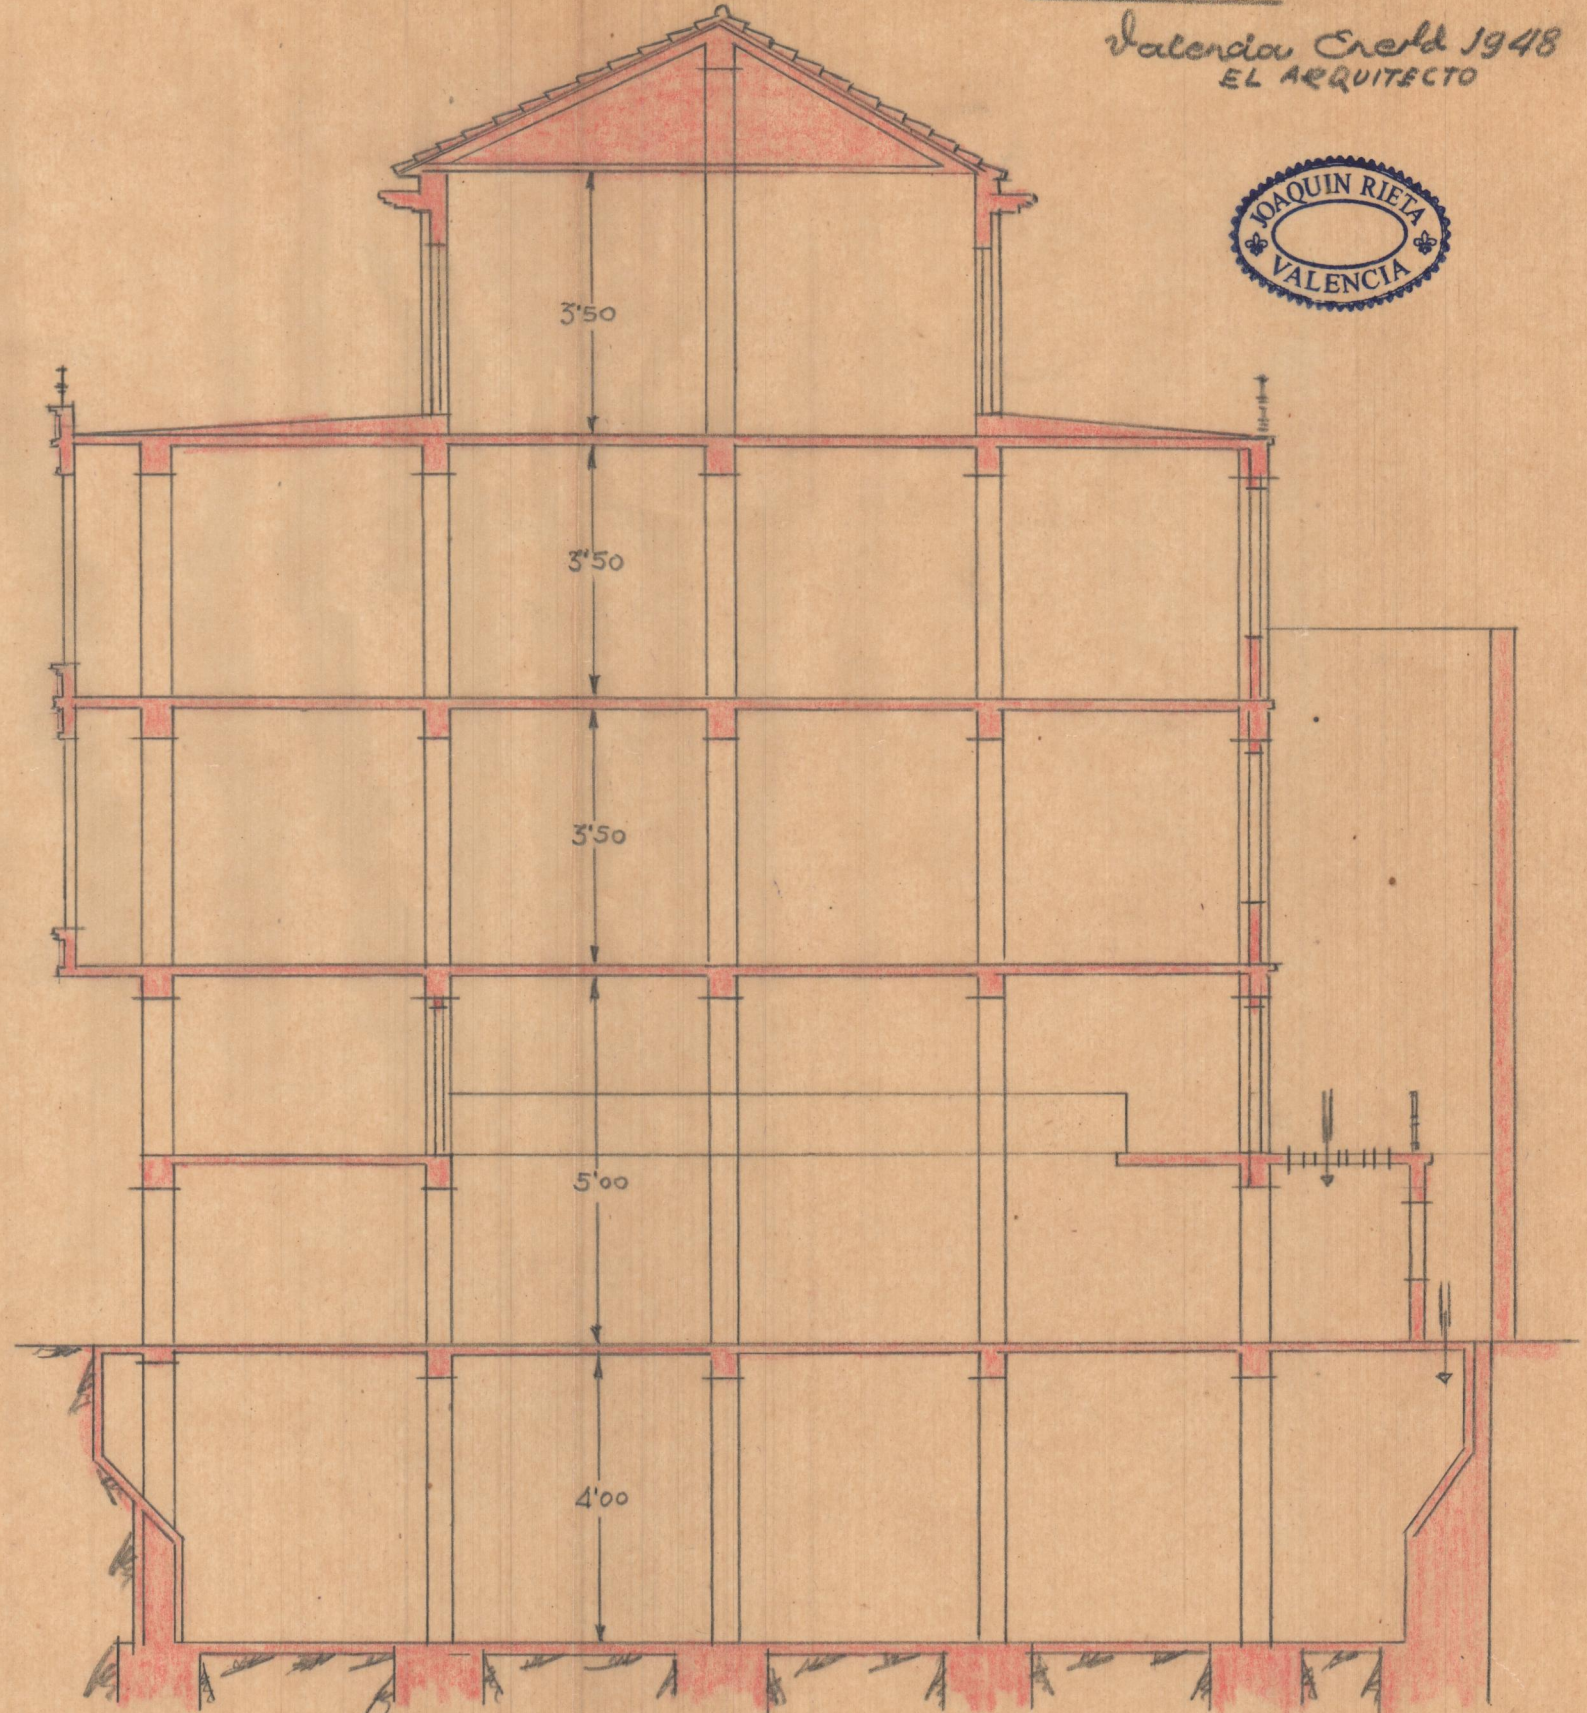

Sección longitudinal

Escala=1:100