




PROYECTO de un edificio en REQUENA
 ESCALA = 1:100

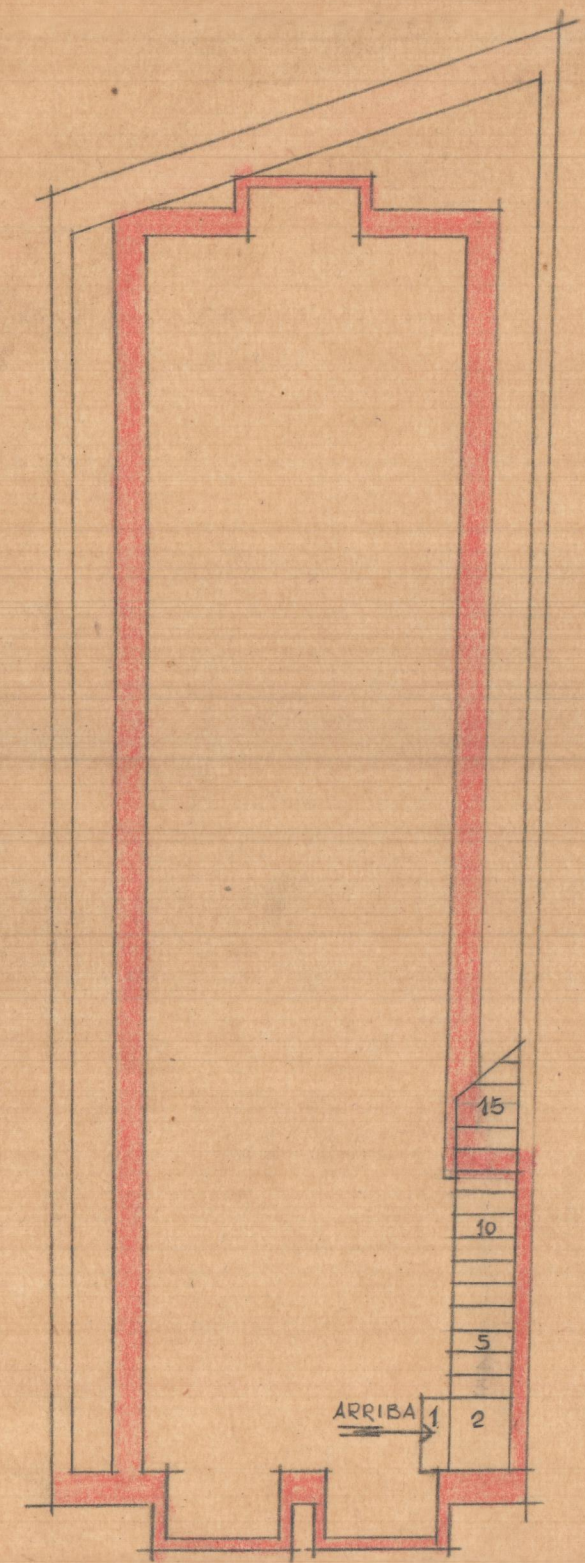


Planta del sótano

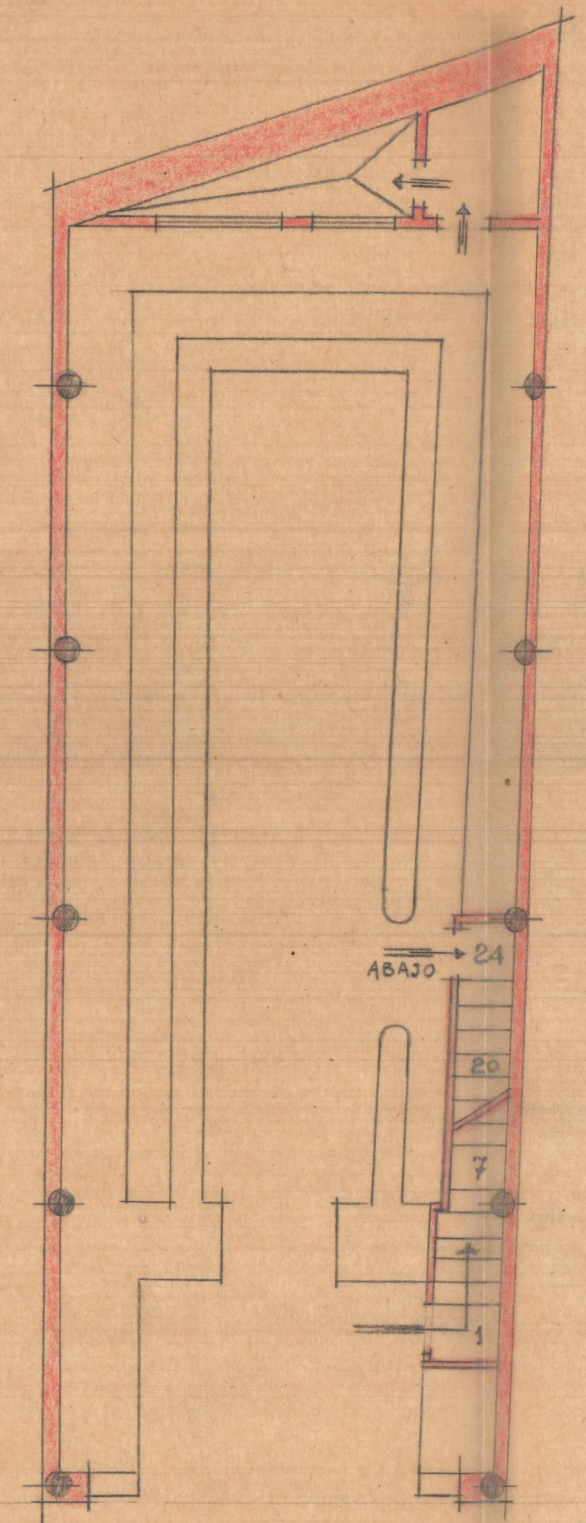


Planta baja

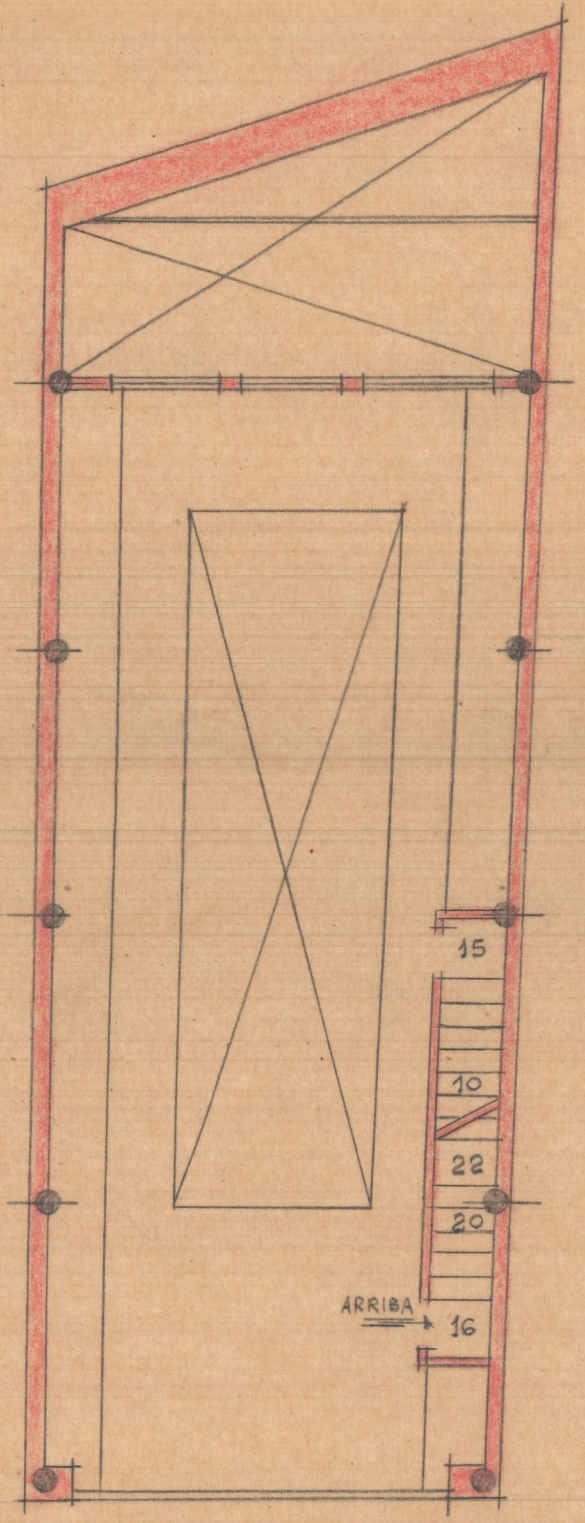


Planta de rayos

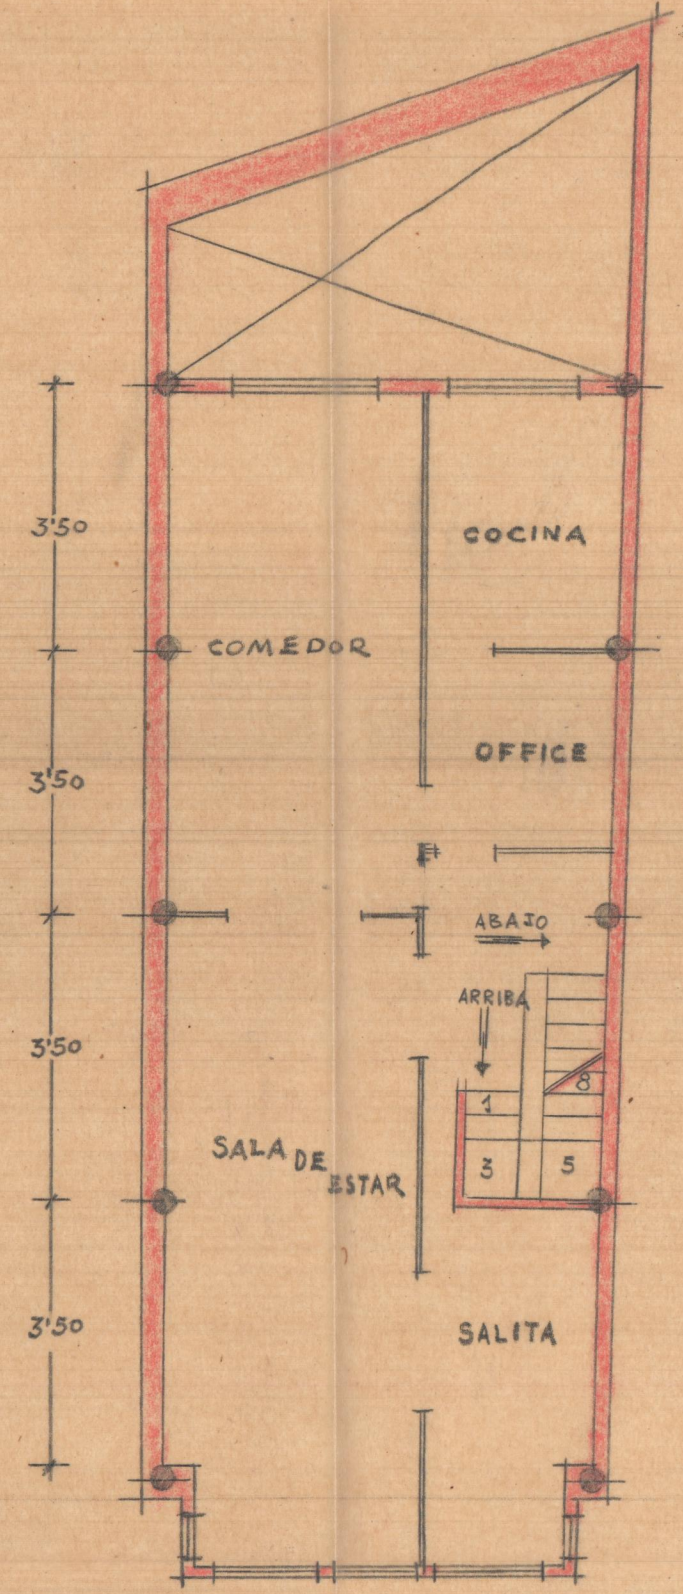

Planta 1º piso

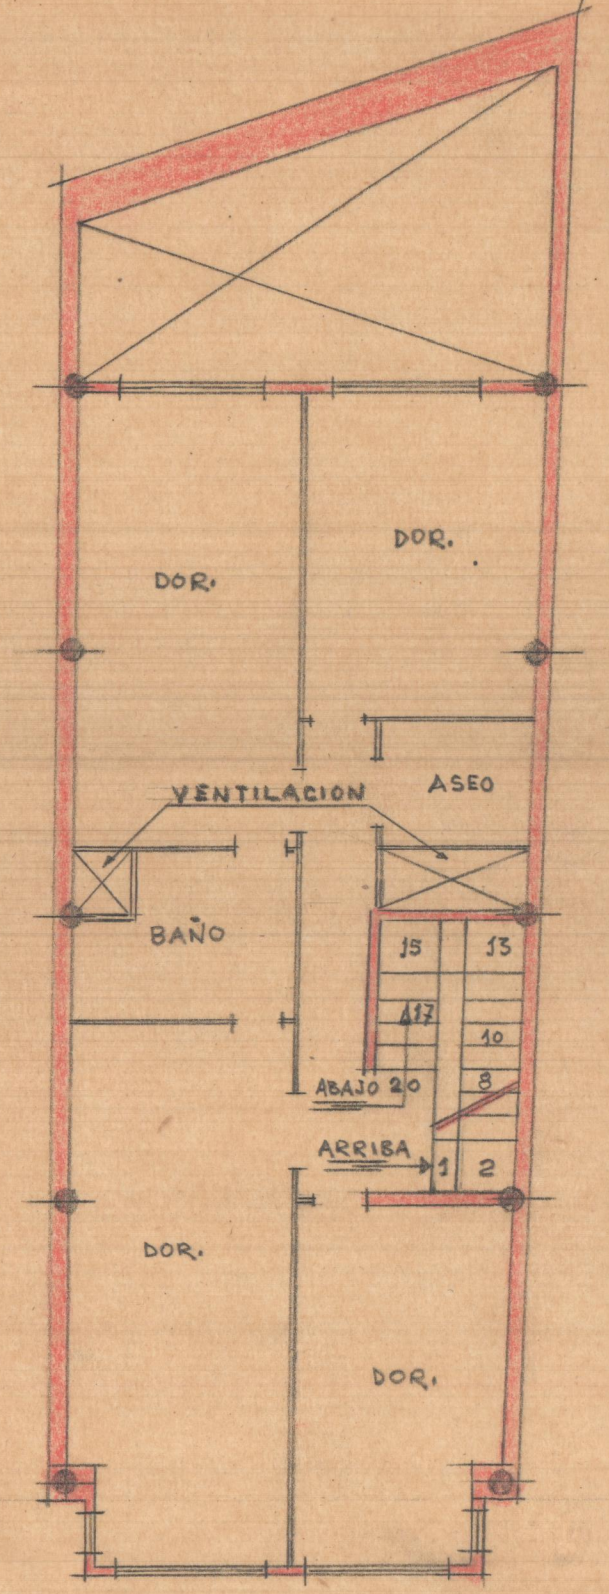

Planta 2º piso

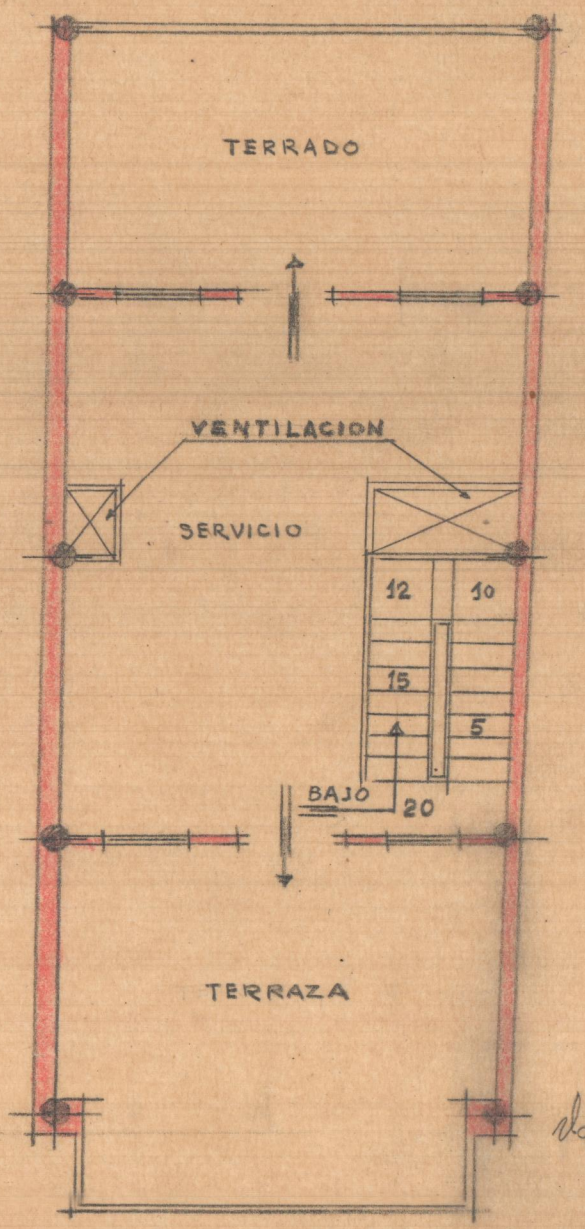

Planta de ático

Valencia Crech 1943
 EL ARQUITECTO

